

--- Anlægsområde

Fortov

Cykelsti

Overkørsel

● Eksisterende træ (3 stk.)

● Nyt træ (6 stk.)

Busstoppested

Mulighed for udeservering

Ophold



FREDERIKSBORGVEJ

Bispebjerg

Projektforslag

BILAG 4 SAMLET




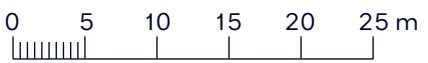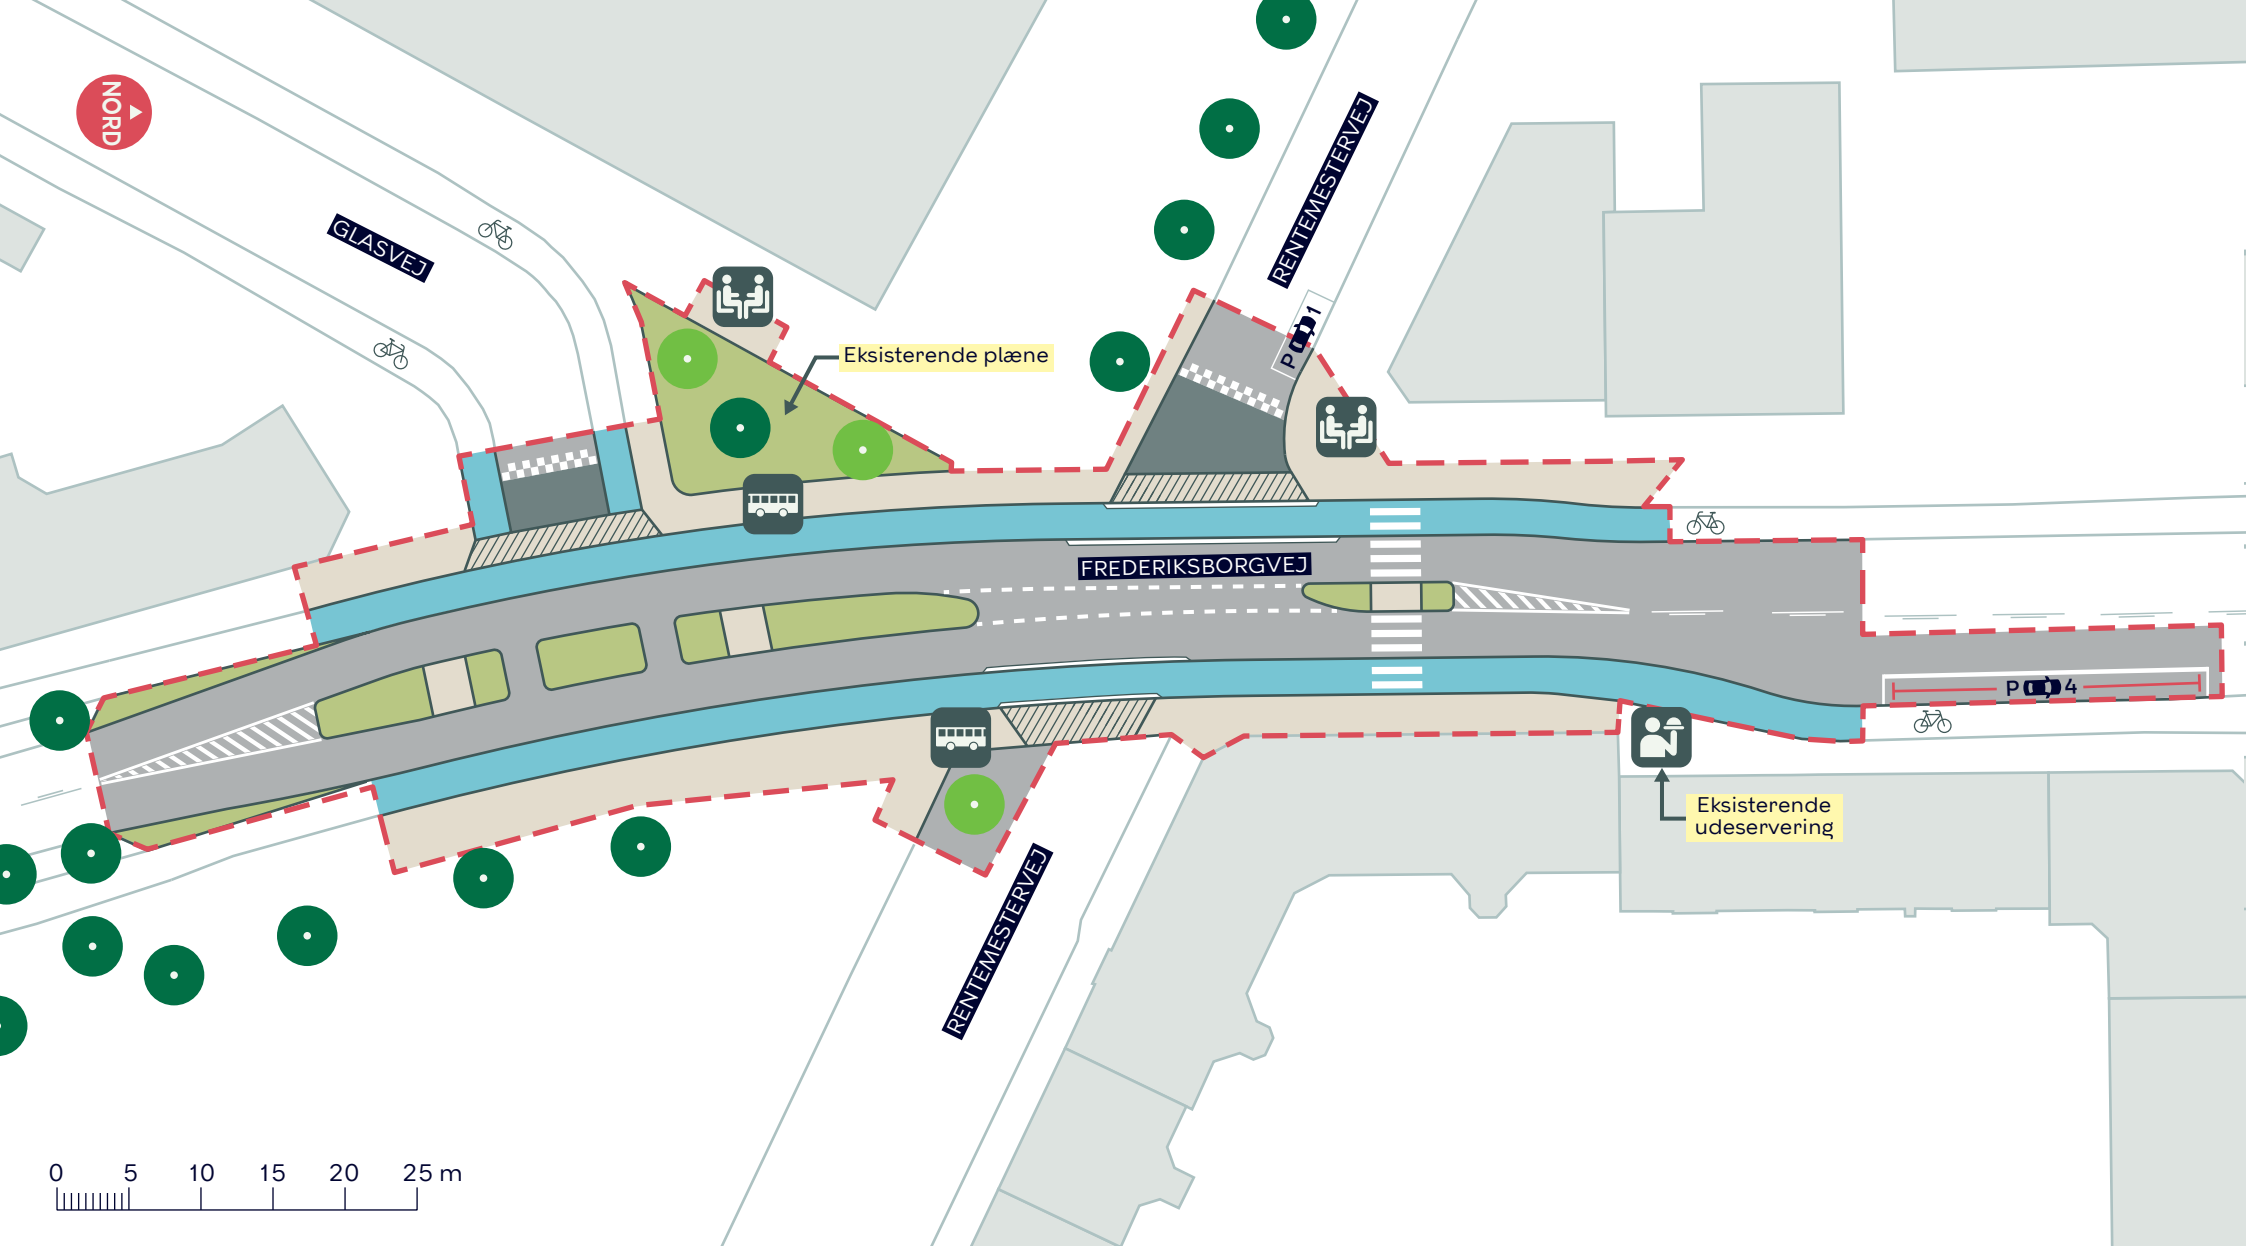

- Anlægsområde
- Fortov
- Cykelsti
- Overkørsel
- Eksisterende træ (1 stk.)
- Nyt træ (3 stk.)
- 🚌 Busstoppested
- 👤 Ophold

FREDERIKSBORGVEJ
 Bispebjerg
 Projektforslag
BILAG 4A



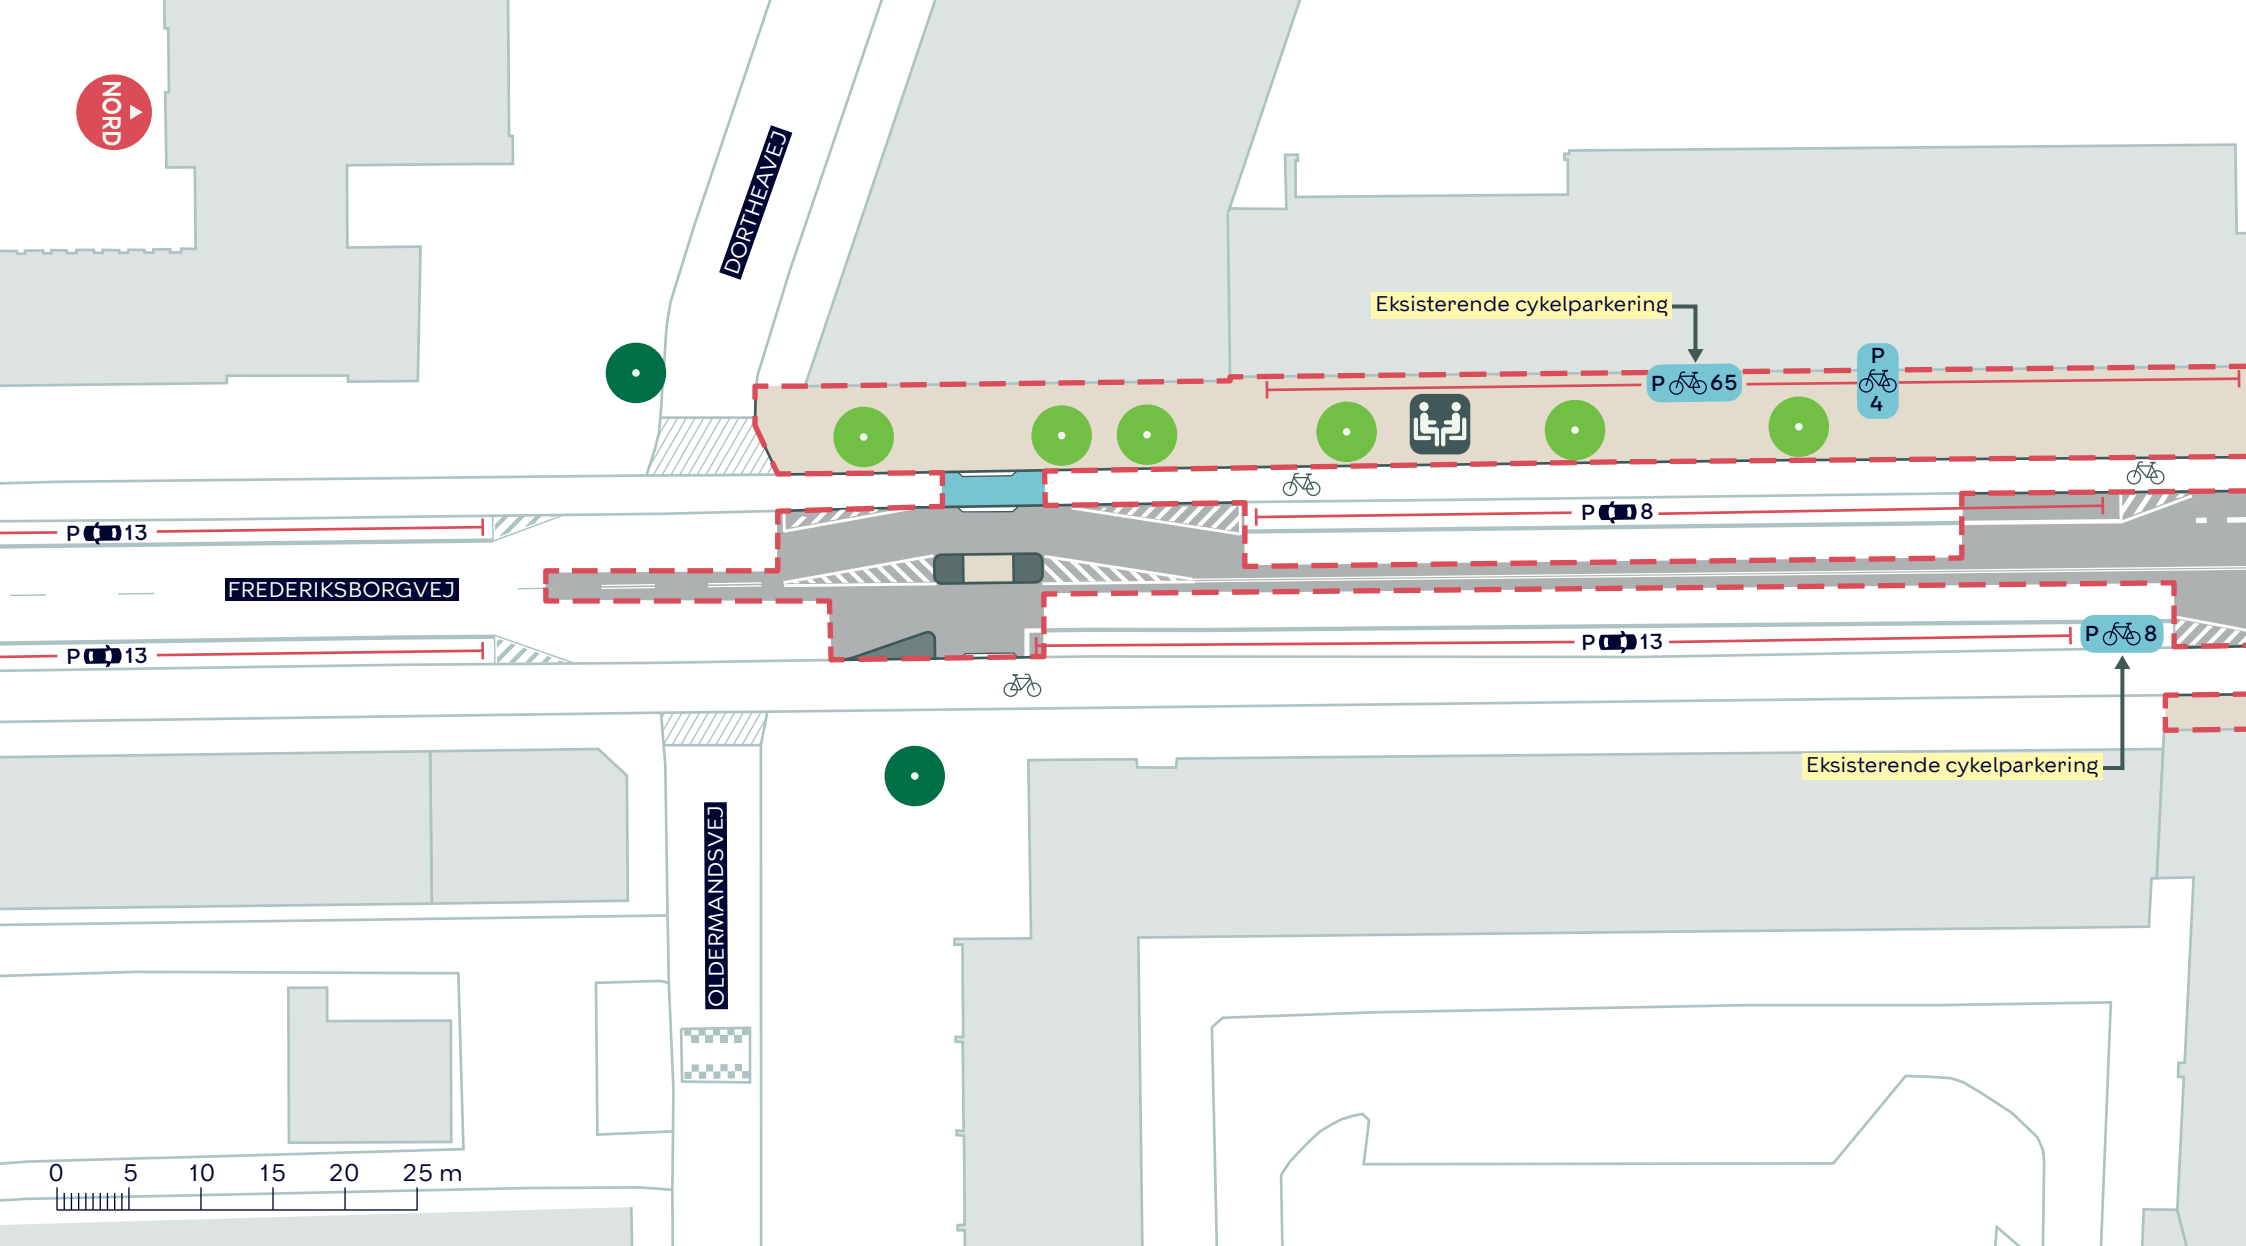

--- Anlægsområde

■ Fortov

■ Cykelsti

● Eksisterende træ

● Nyt træ (6 stk.)


FREDERIKSBORGVEJ

Bispebjerg

Projektforslag

BILAG 4B



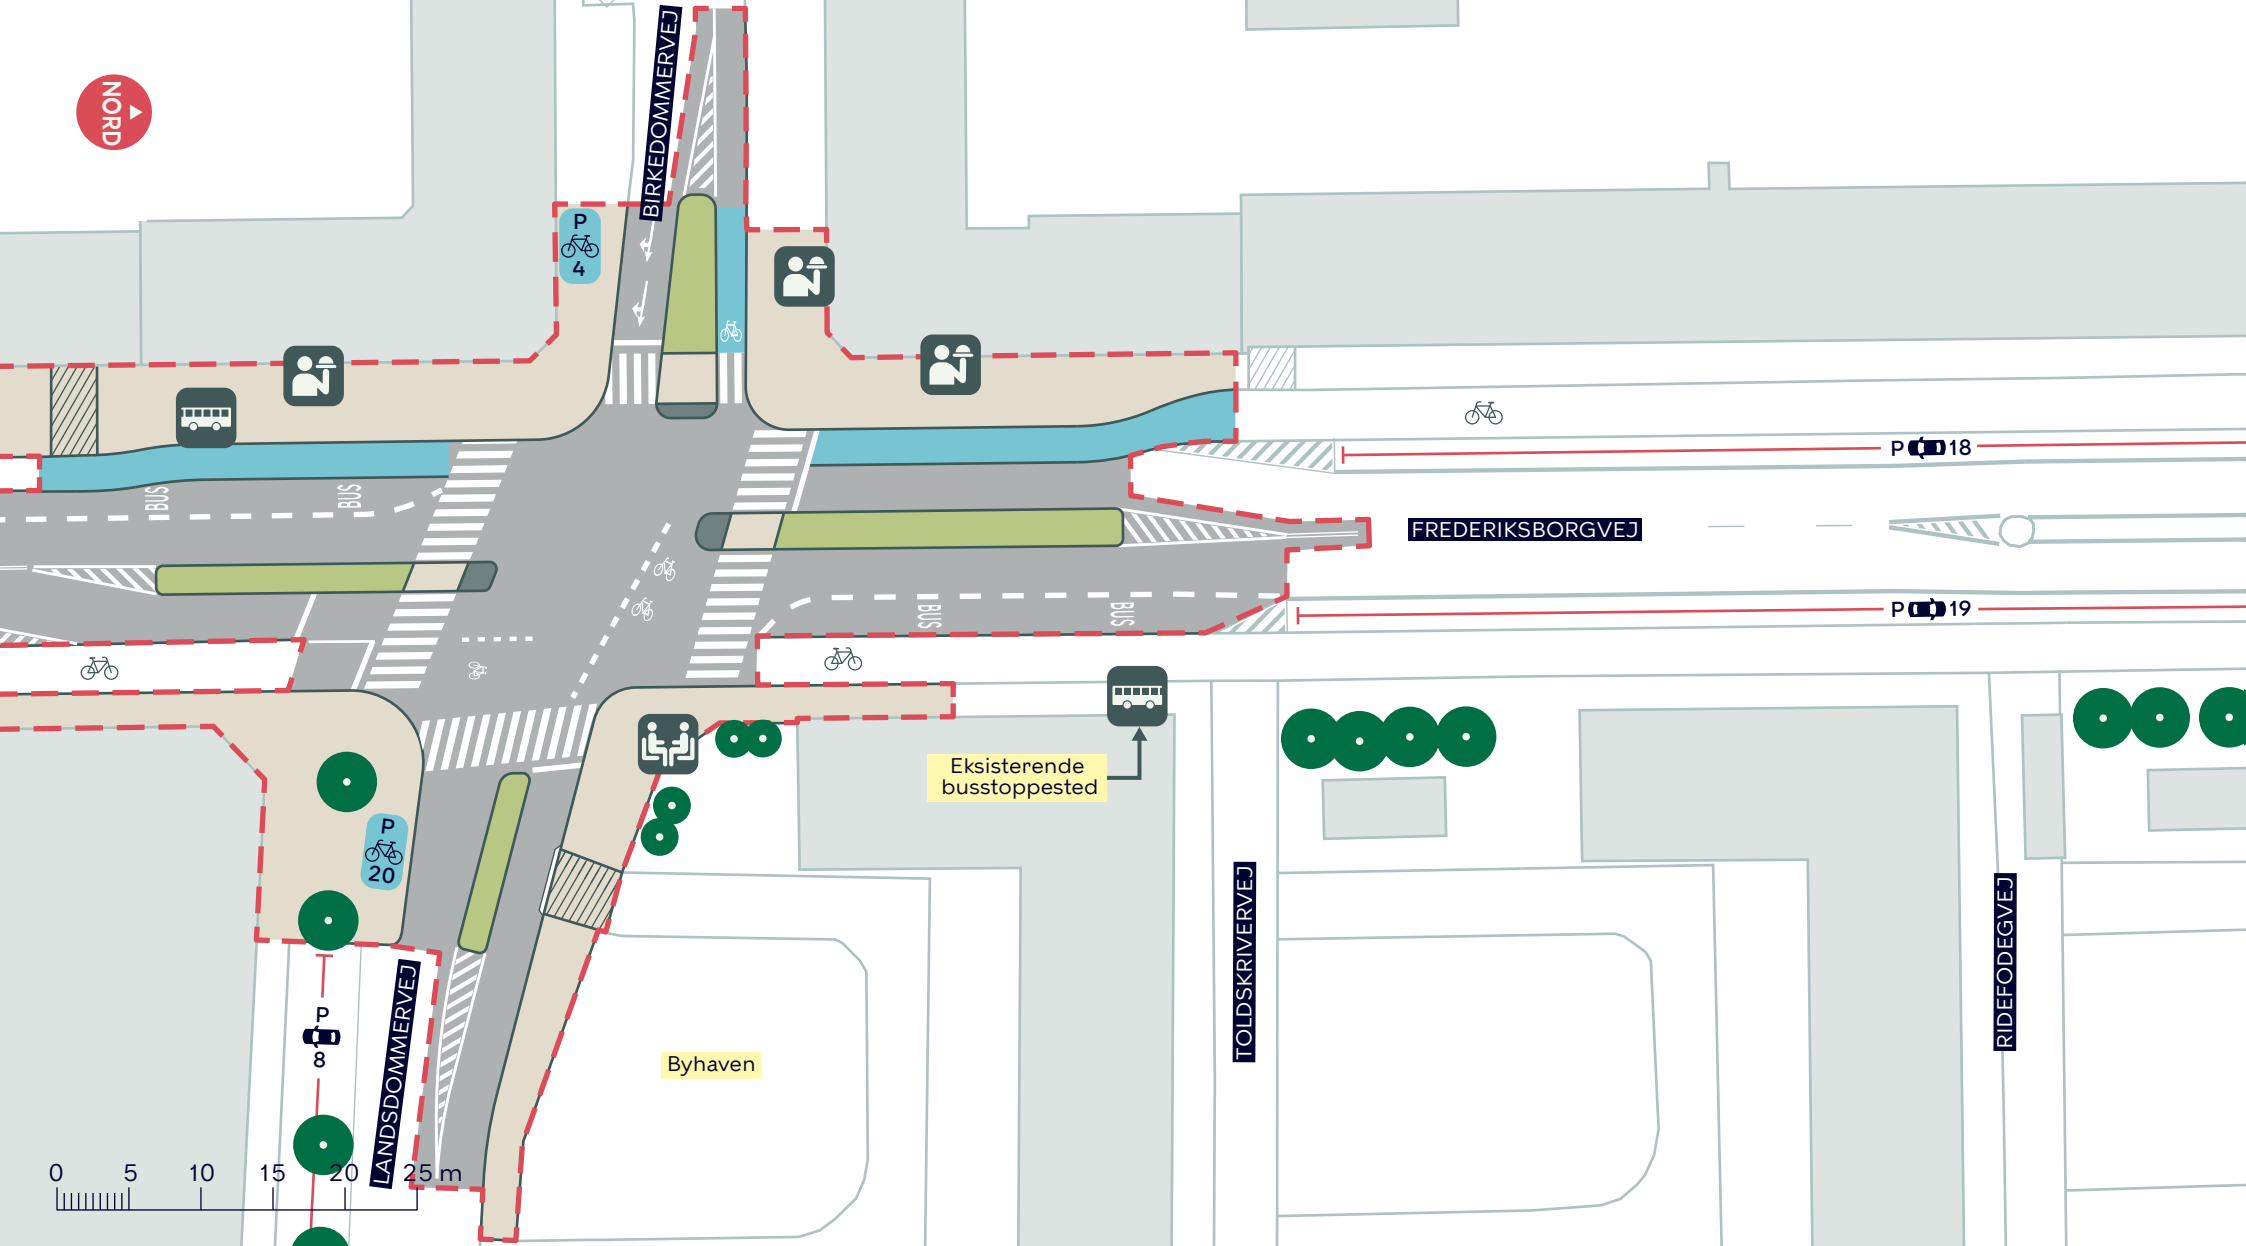

--- Anlægsområde

Fortov

Cykelsti

Overkørsel

● Eksisterende træ (2 stk.)

Busstoppested

Mulighed for udeservering

Ophold

FREDERIKSBORGVEJ

Bispebjerg

Projektforslag

BILAG 4C





Ungdomsskolens 8+9.Kl.

HØVMESTERVEJ

FREDERIKSBORGVEJ

HØVMESTERVEJ

BOMSLUTTERVEJ



P 7

P 4

P 15



--- Anlægsområde

■ Fortov

■ Cykelsti



● Eksisterende træ

FREDERIKSBORGVEJ

Bispebjerg

Projektforslag

BILAG 4D

