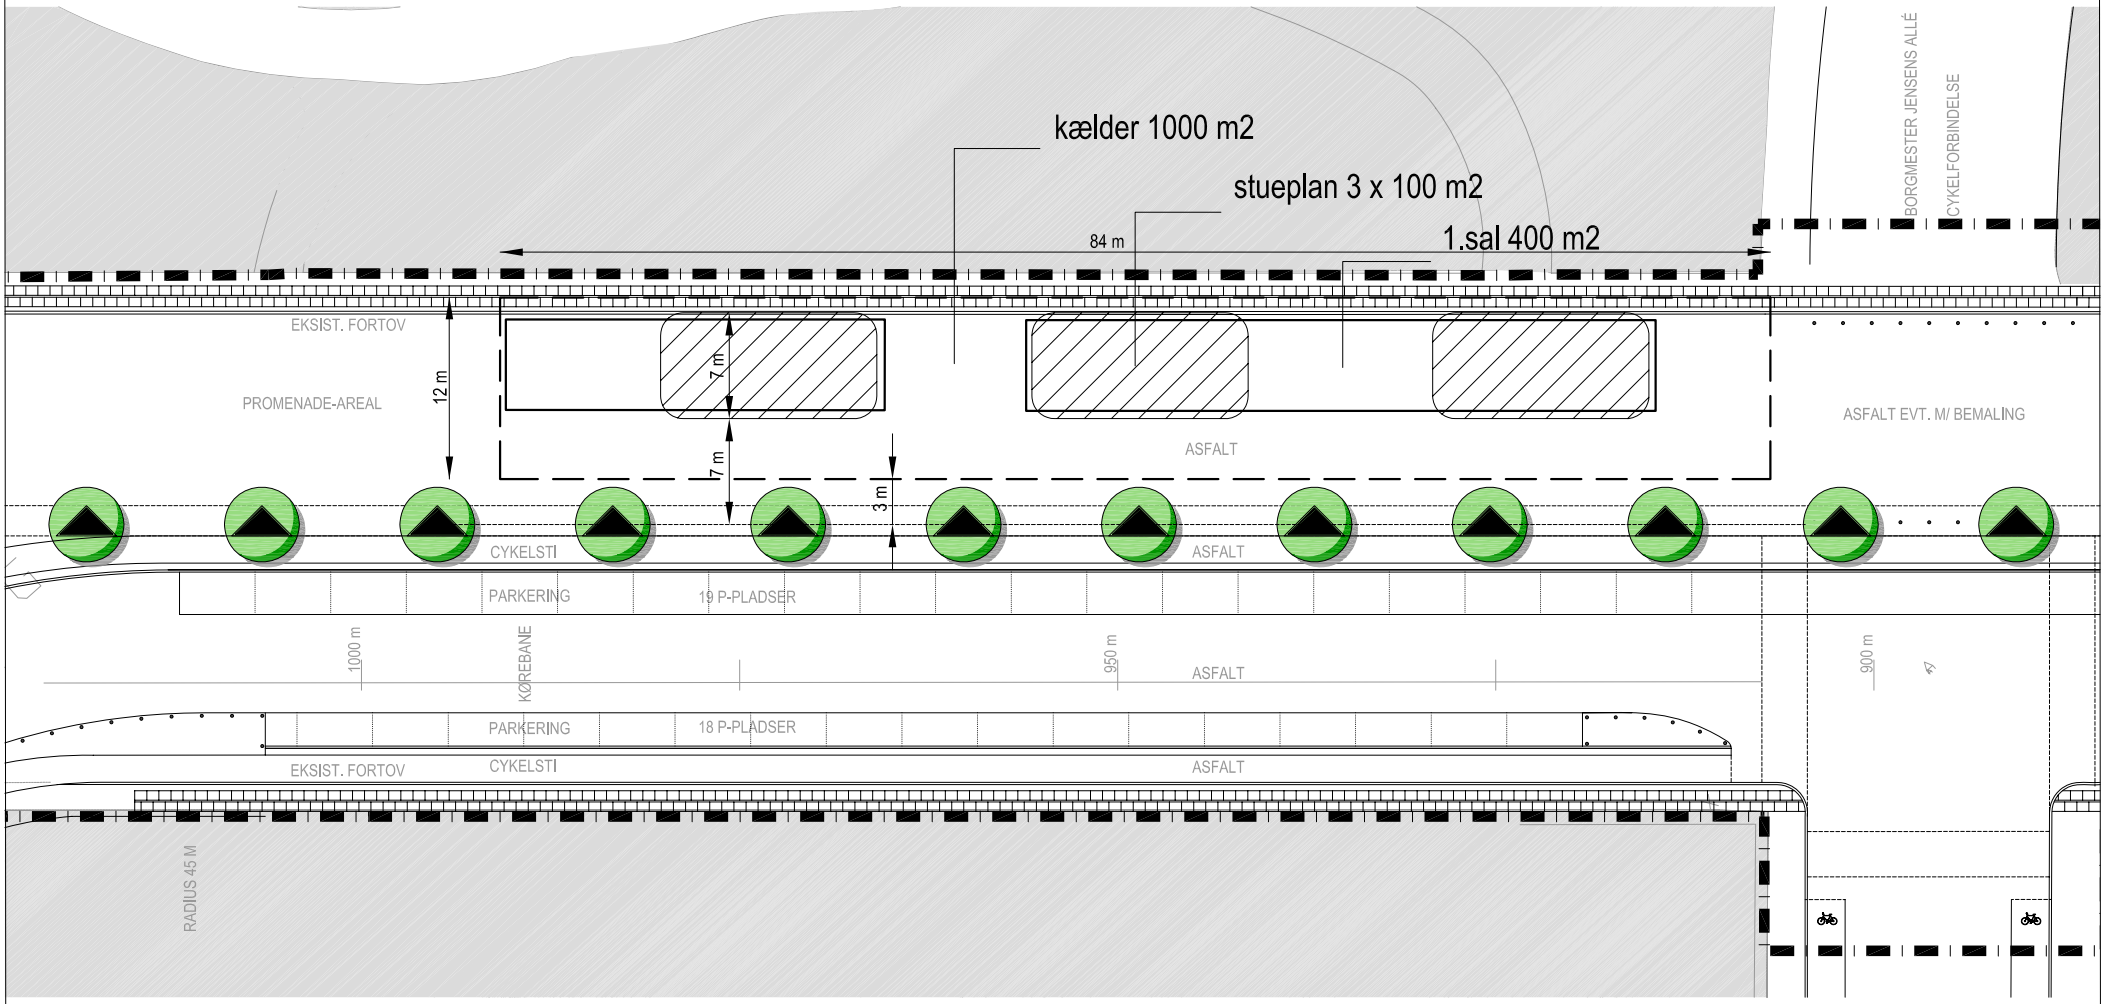

Mål 1:500

Øster Allé

Volumenstudie til klub for Fælledklubberne

Dato: 18.01.2007

Bilag 2