


--- Anlægsområde

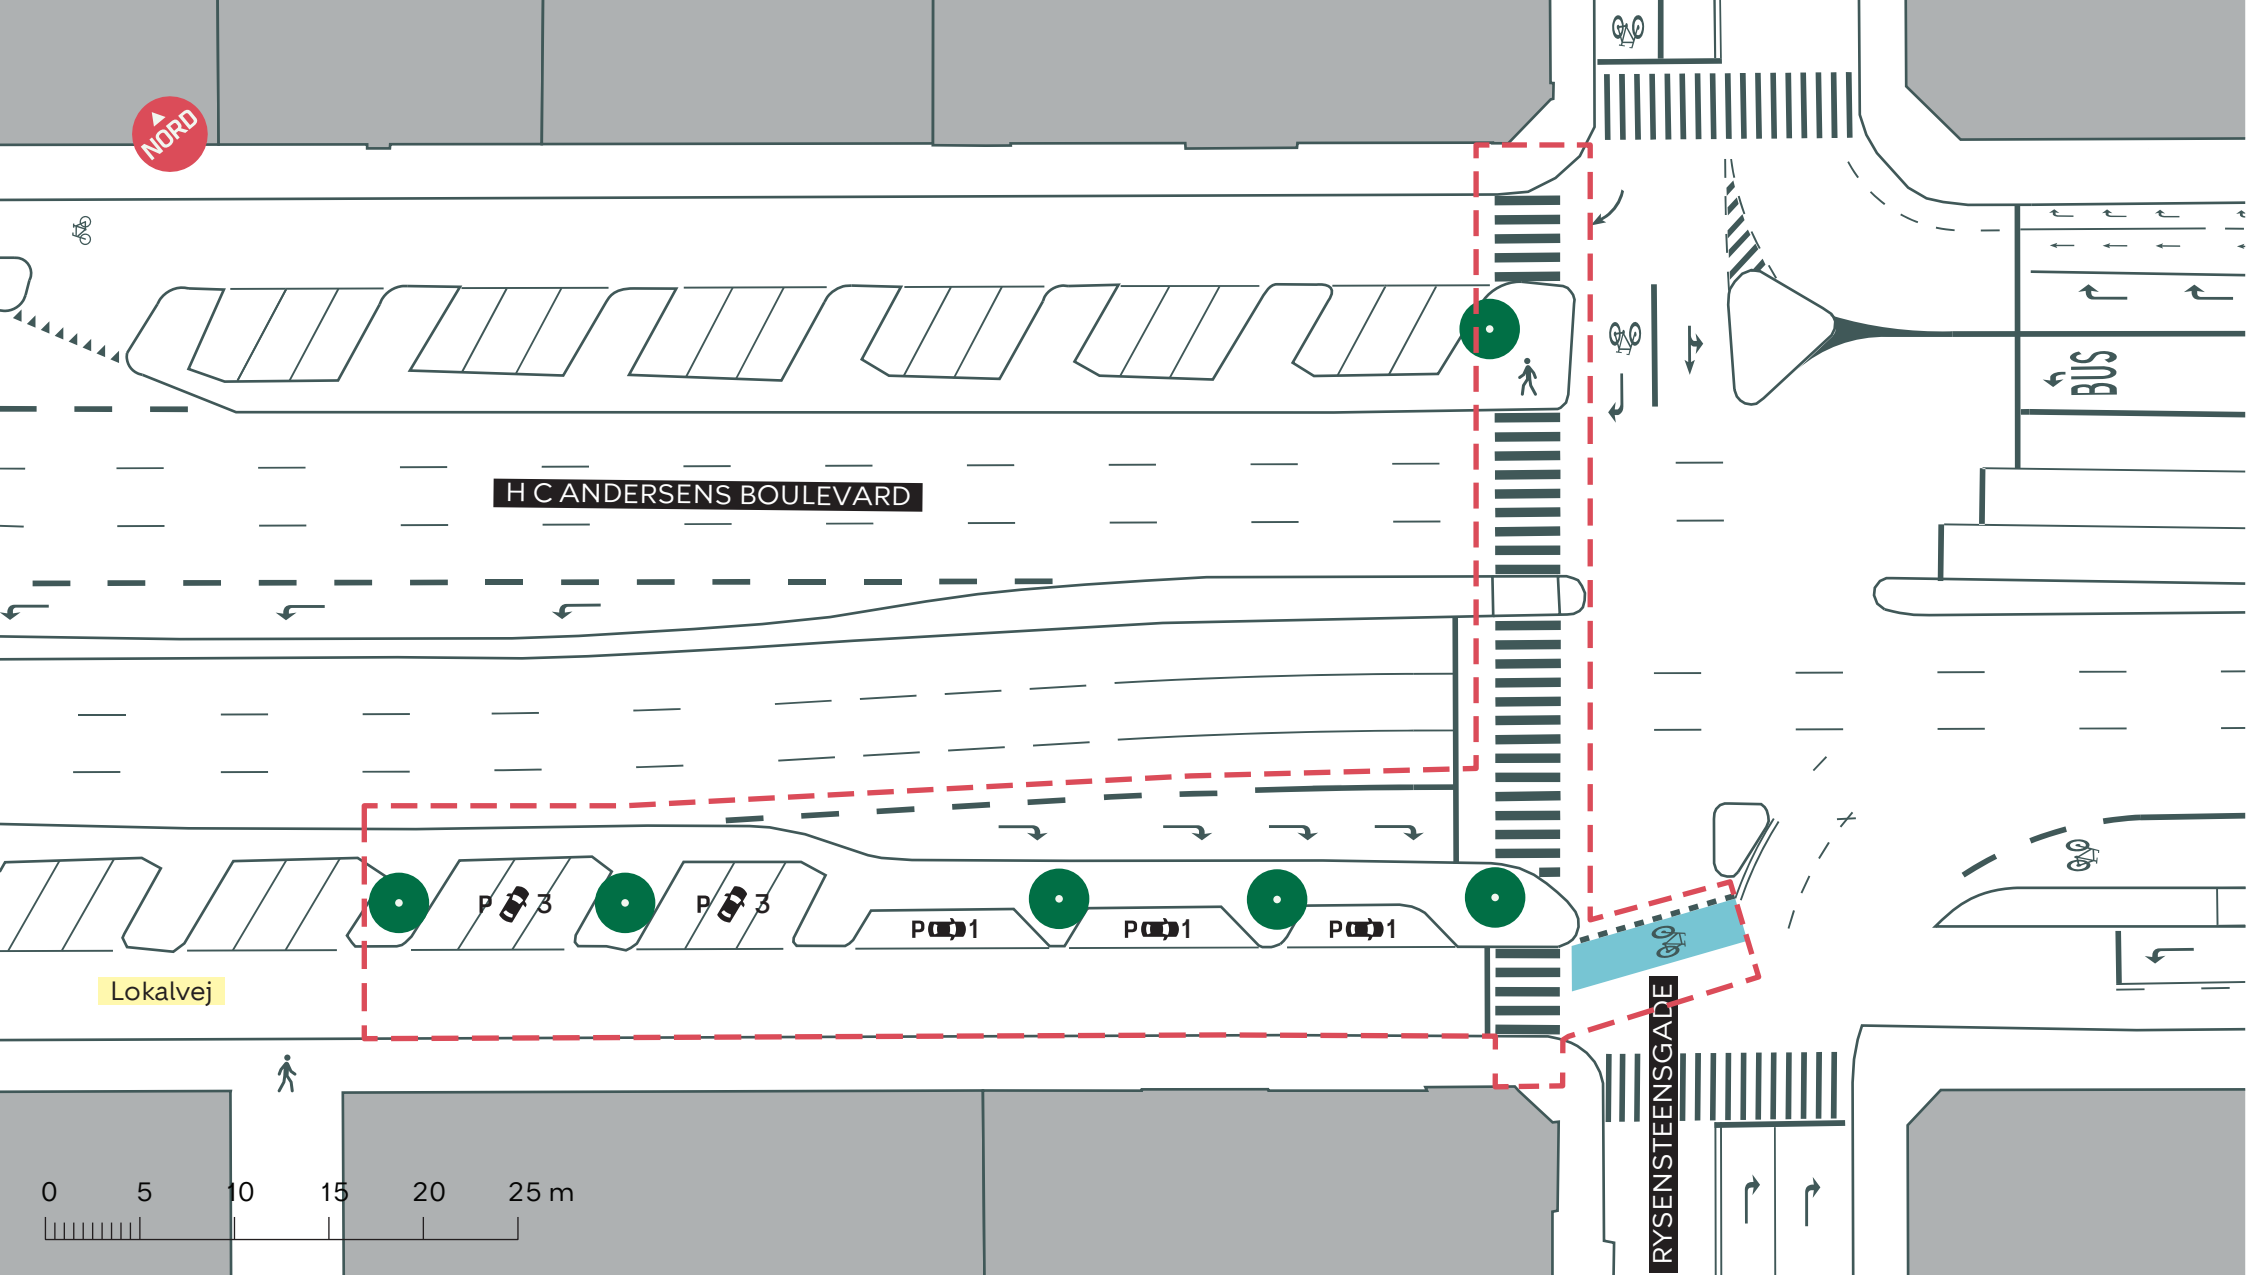



--- Anlægsområde

● Træ (6 stk.)

9 parkeringspladser nedlægges (nedlæggelse af 6 parkeringspladser er vedtaget i cykelpakke VIII)


KØBENHAVNERRUTEN

Indre By

Eksisterende forhold

Bilag 3J



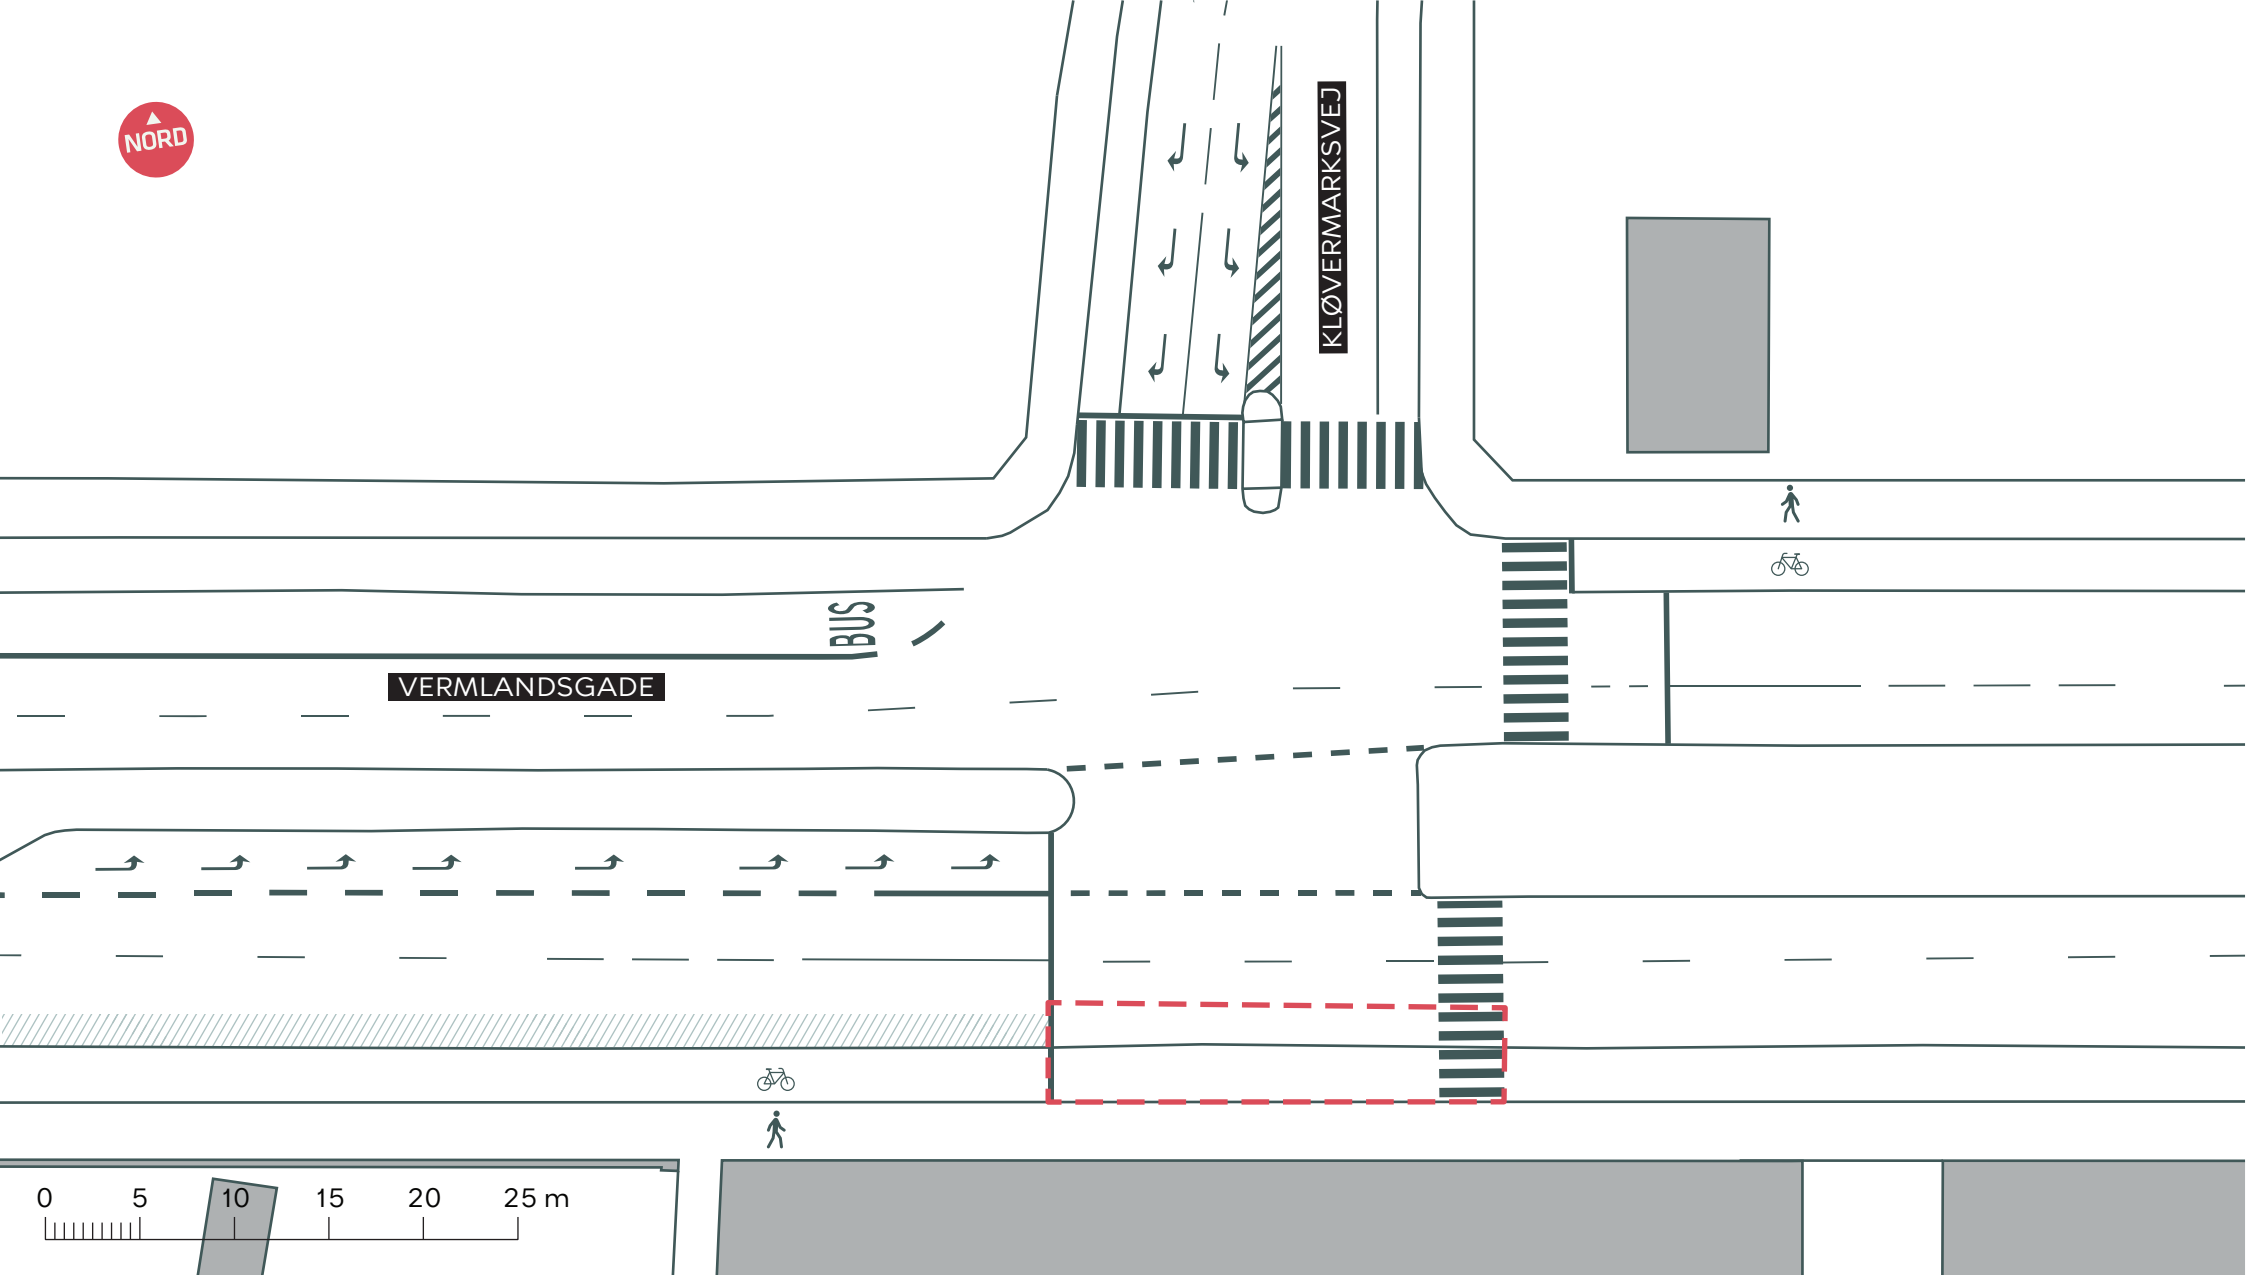

- - - - - Anlægsområde

/////// Eksisterende længde parkering.
Ikke malet op.


KØBENHAVNERRUTEN

Indre By

Eksisterende forhold

Bilag 3K



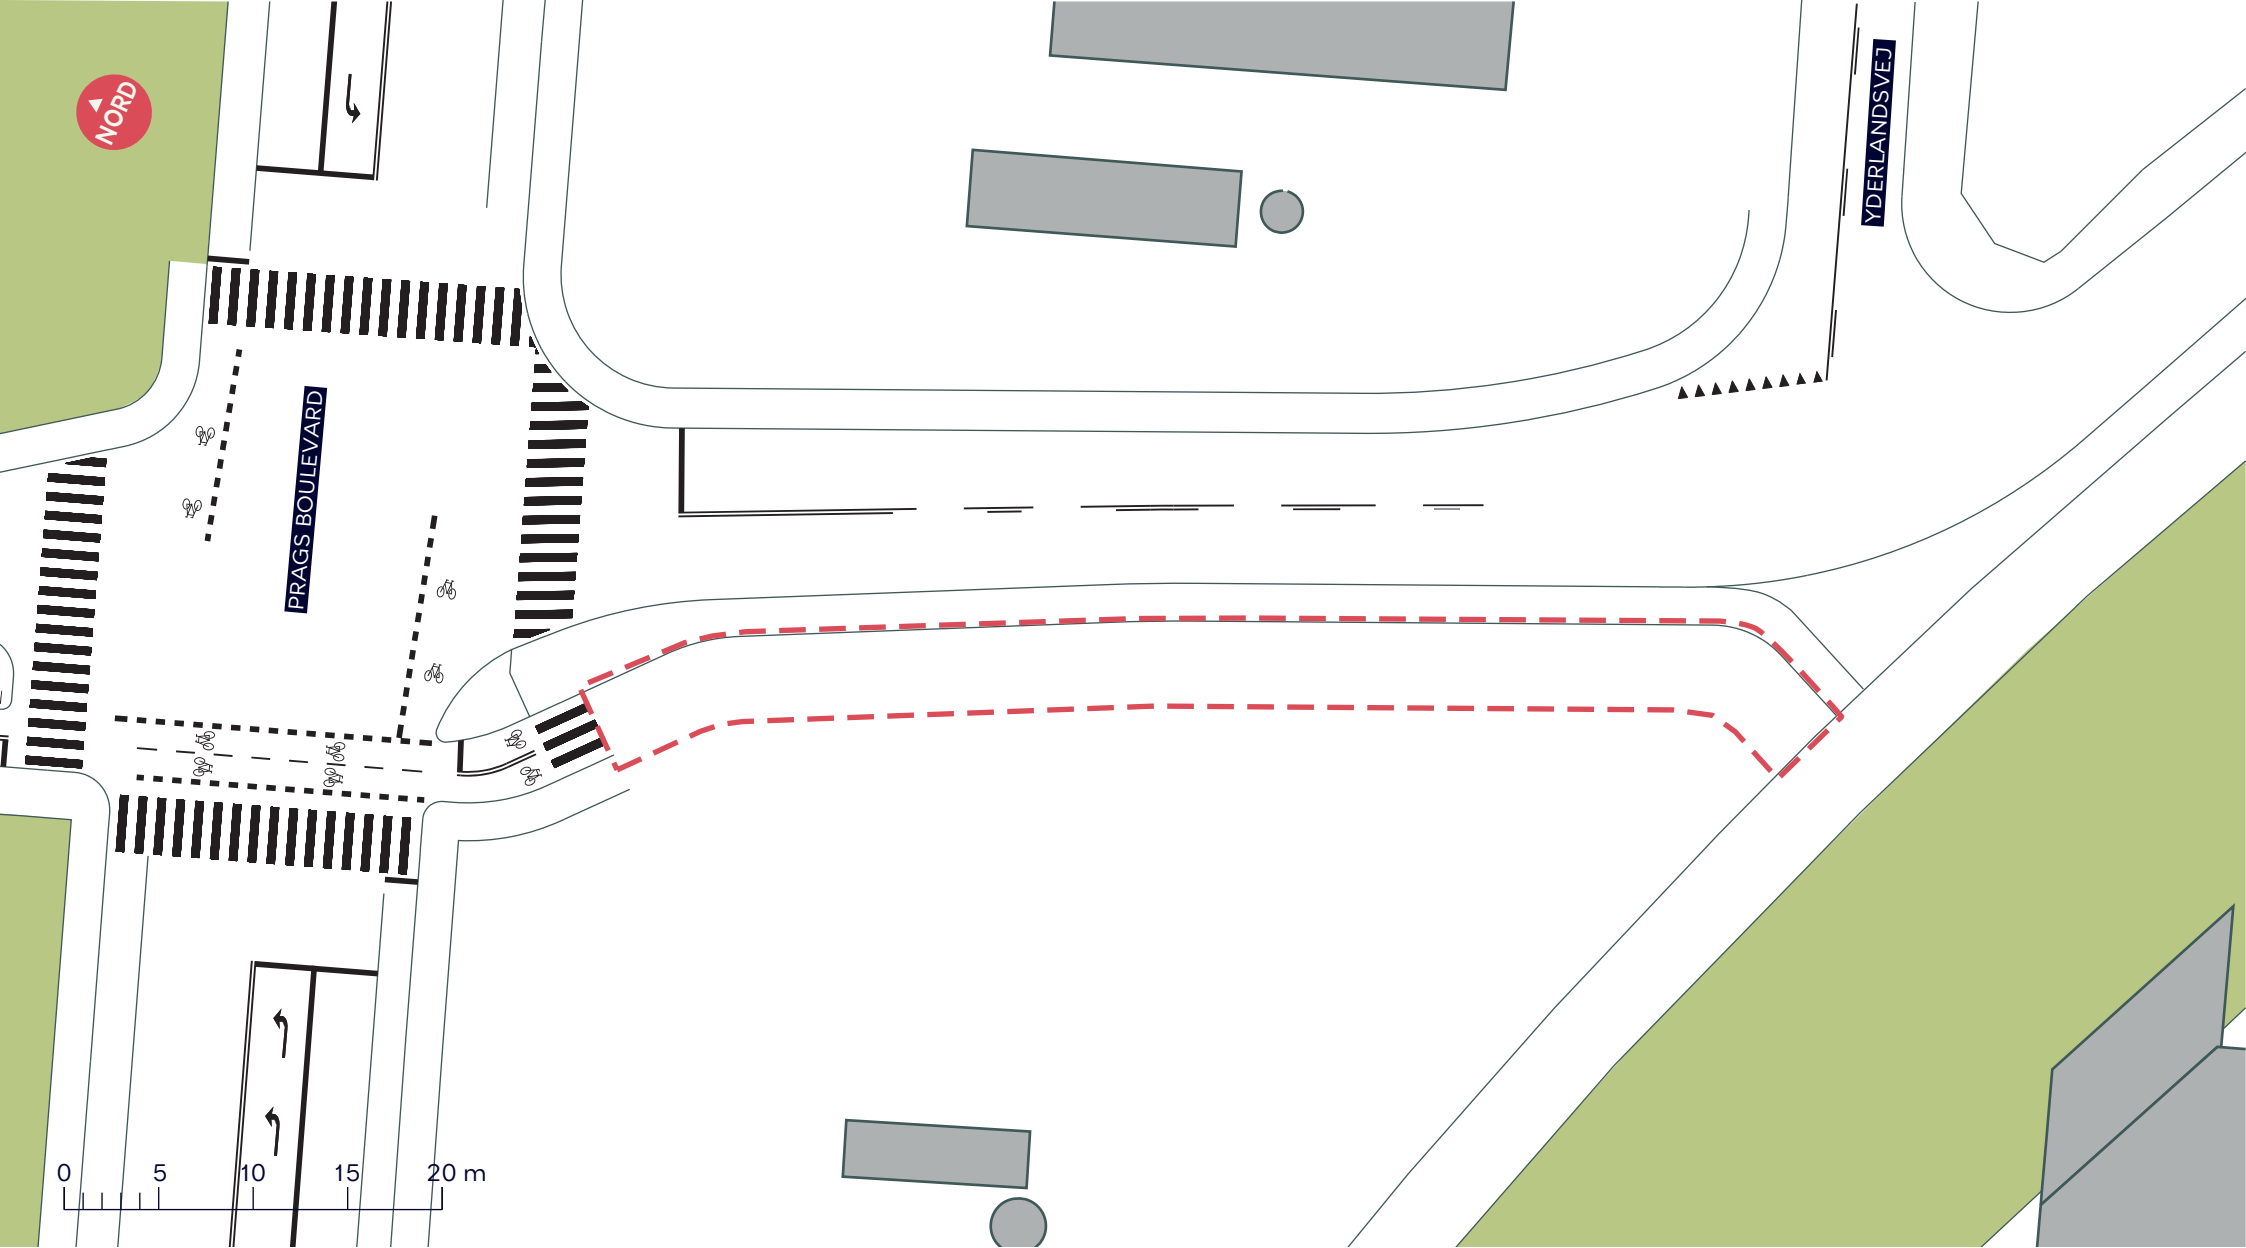

--- Anlægsområde

DOBBELTRETRET CYKELSTI, KØBENHAVNERRUTEN

Amager Øst

Eksisterende forhold

BILAG 3L

