

- Anlægsområde
- Nyt træ, 14 stk
- Overkørsel
- Cykelsti

- Bænk
- Tidsbegrænset varelevering
- Passagerafsætning
- Ny placering glascontainer

VENDERSGADE - BEDRE FORHOLD FOR CYKLISTER

Indre By
Projektforslag
BILAG 4 SAMLET






TORVEHALLERNE

LINSEGADE

NØRREVOLDGADE

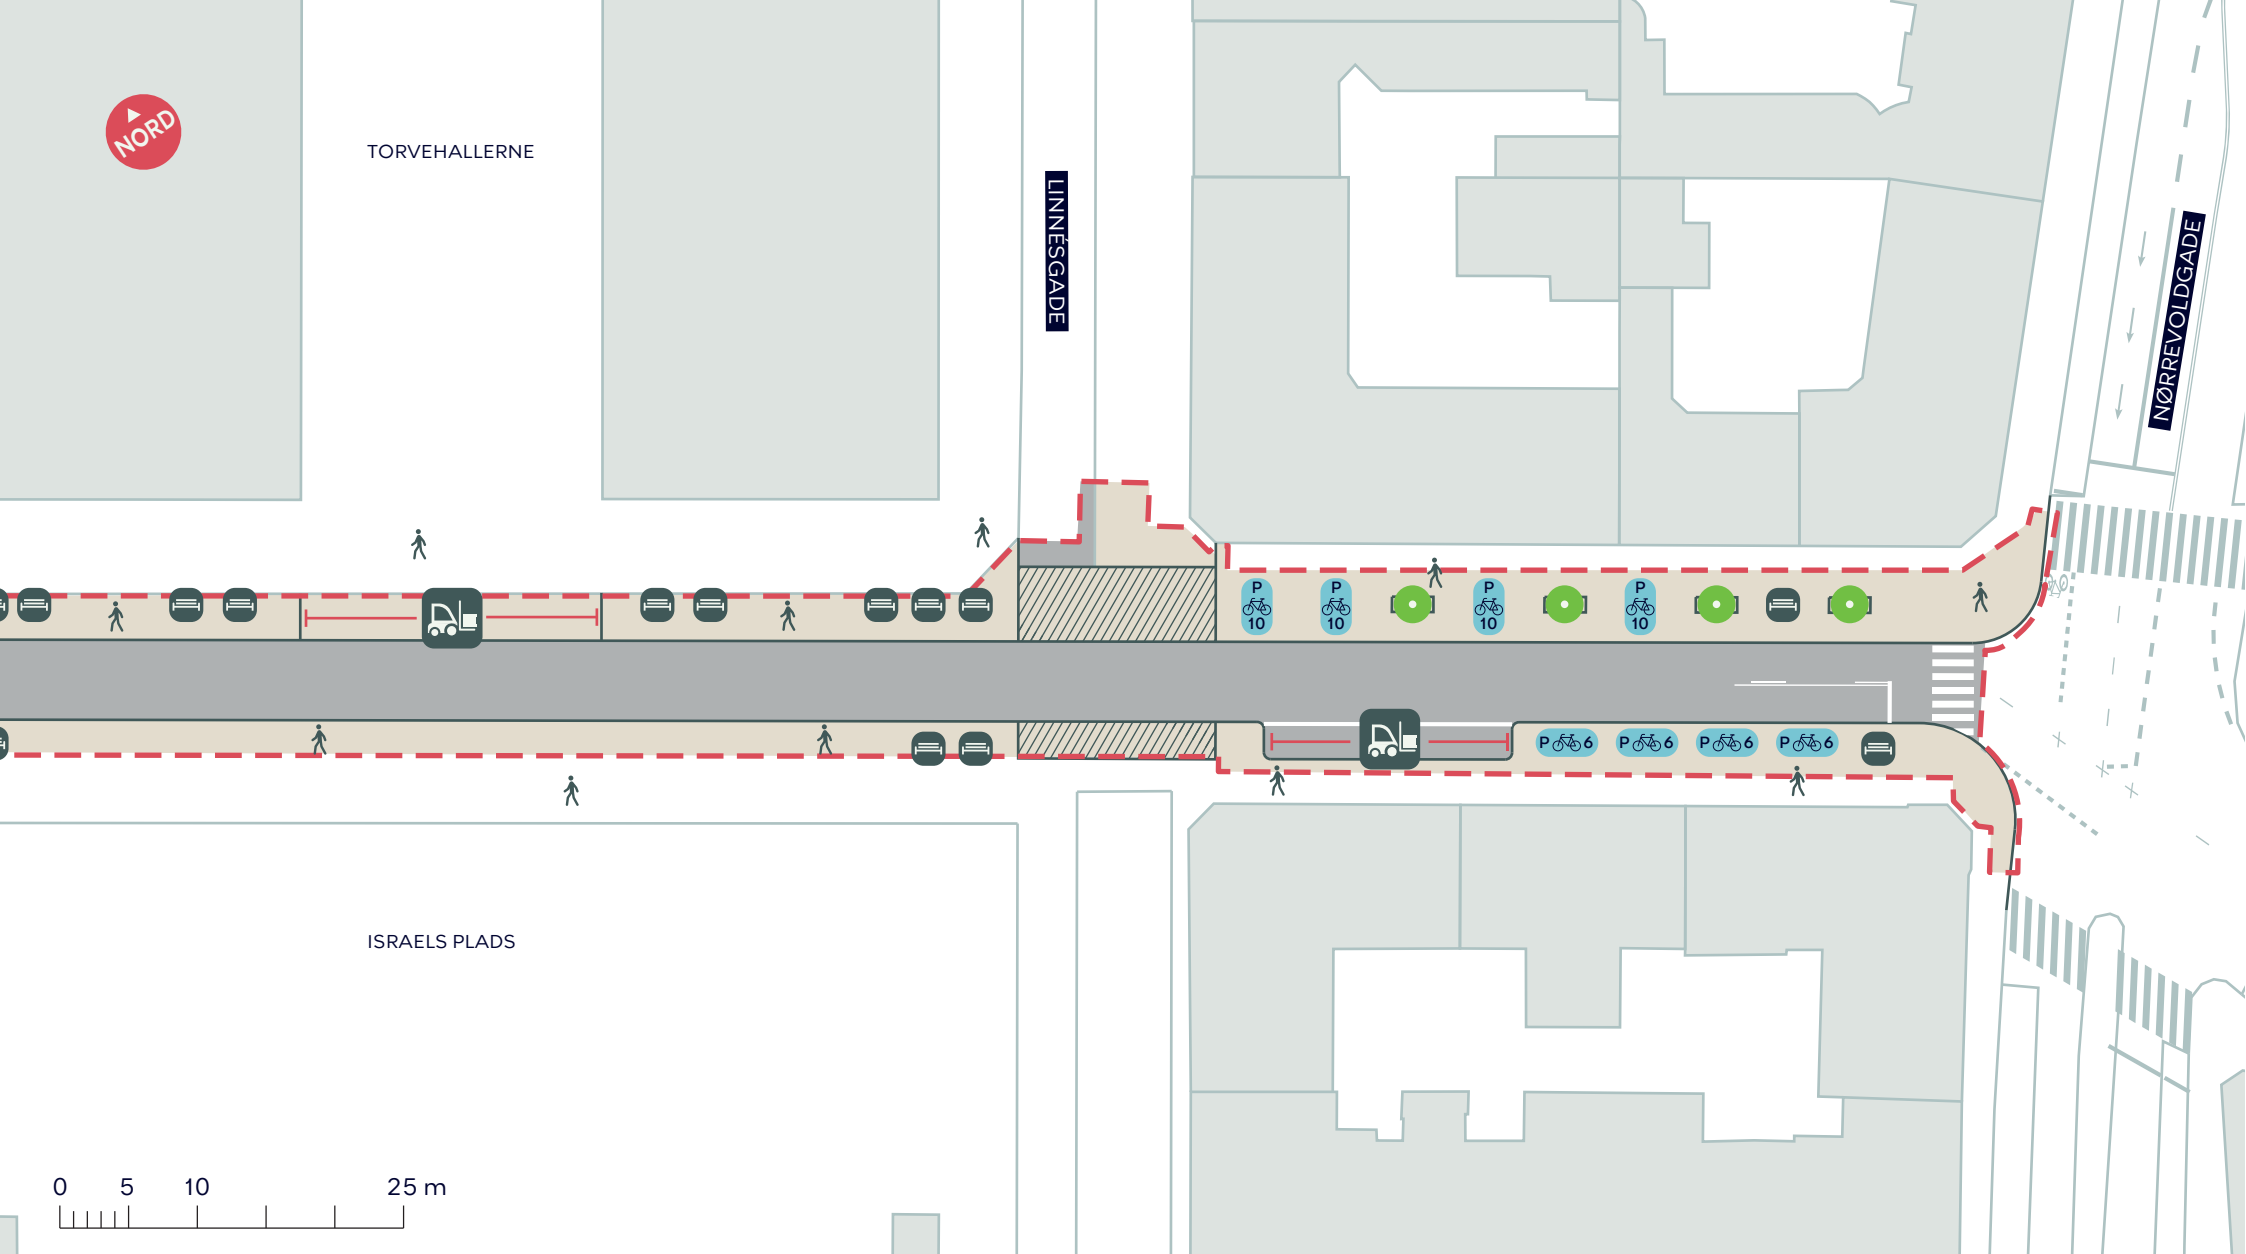

--- Anlægsområde

● Nyt træ, 4 stk

▨ Overkørsel



Bænk




Tidsbegrænset varelevering

VENDERSGADE - BEDRE FORHOLD FOR CYKLISTER




Indre By
Projektforslag

BILAG 4A

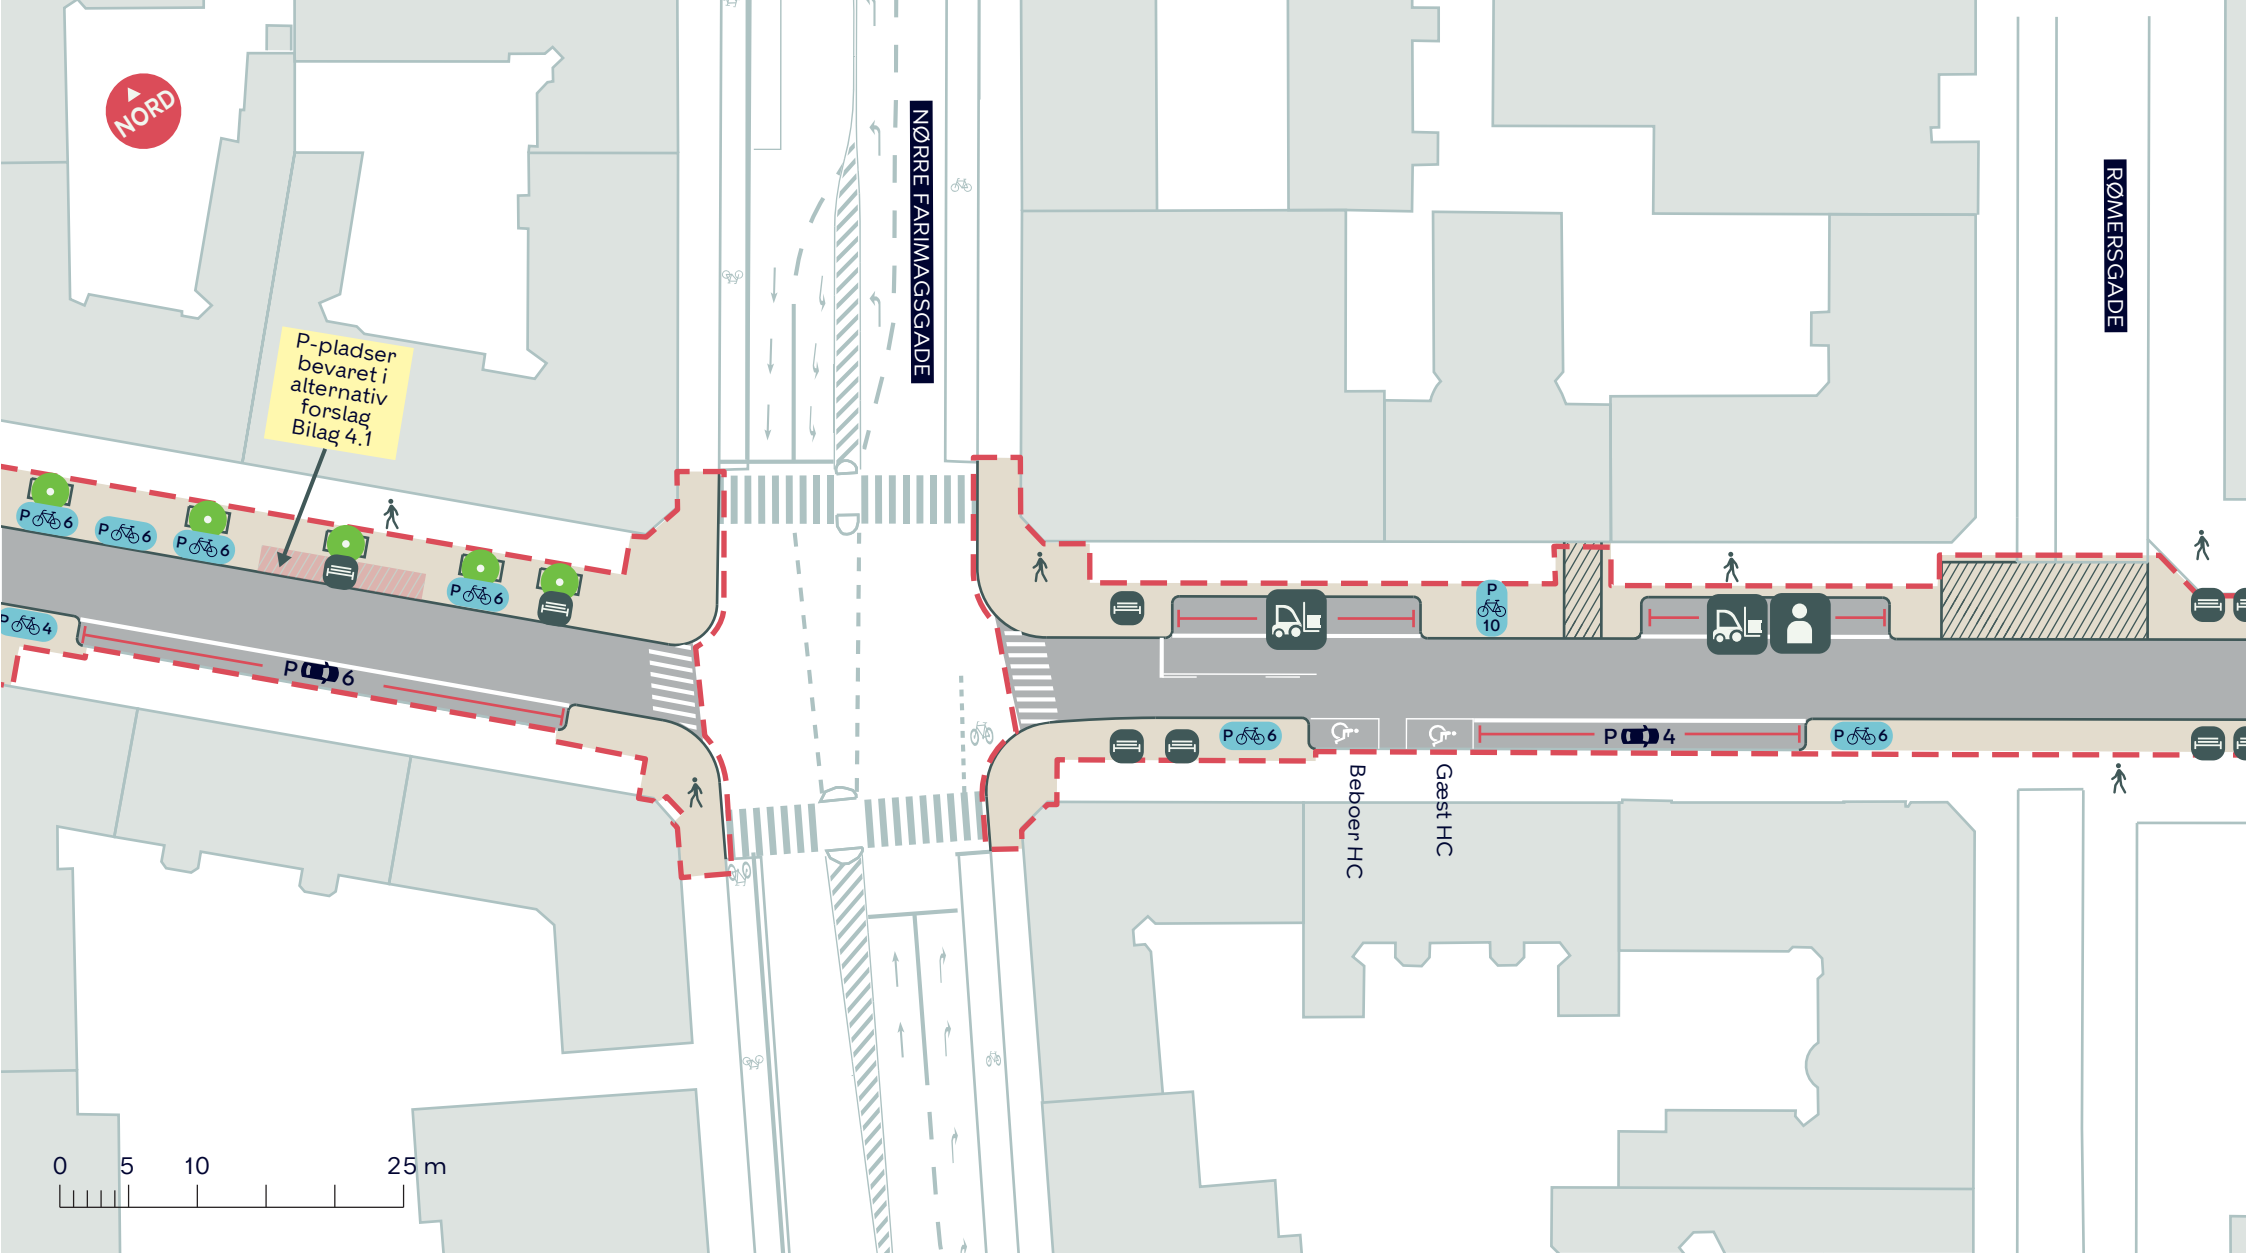




-  Anlægsområde
-  Nyt træ, 5 stk
-  Overkørsel

-  Bænk
-  Tidsbegrænset varelevering
-  Passagerafsætning

VENDERSGADE - BEDRE FORHOLD FOR CYKLISTER

Indre By
 Projektforslag
BILAG 4B



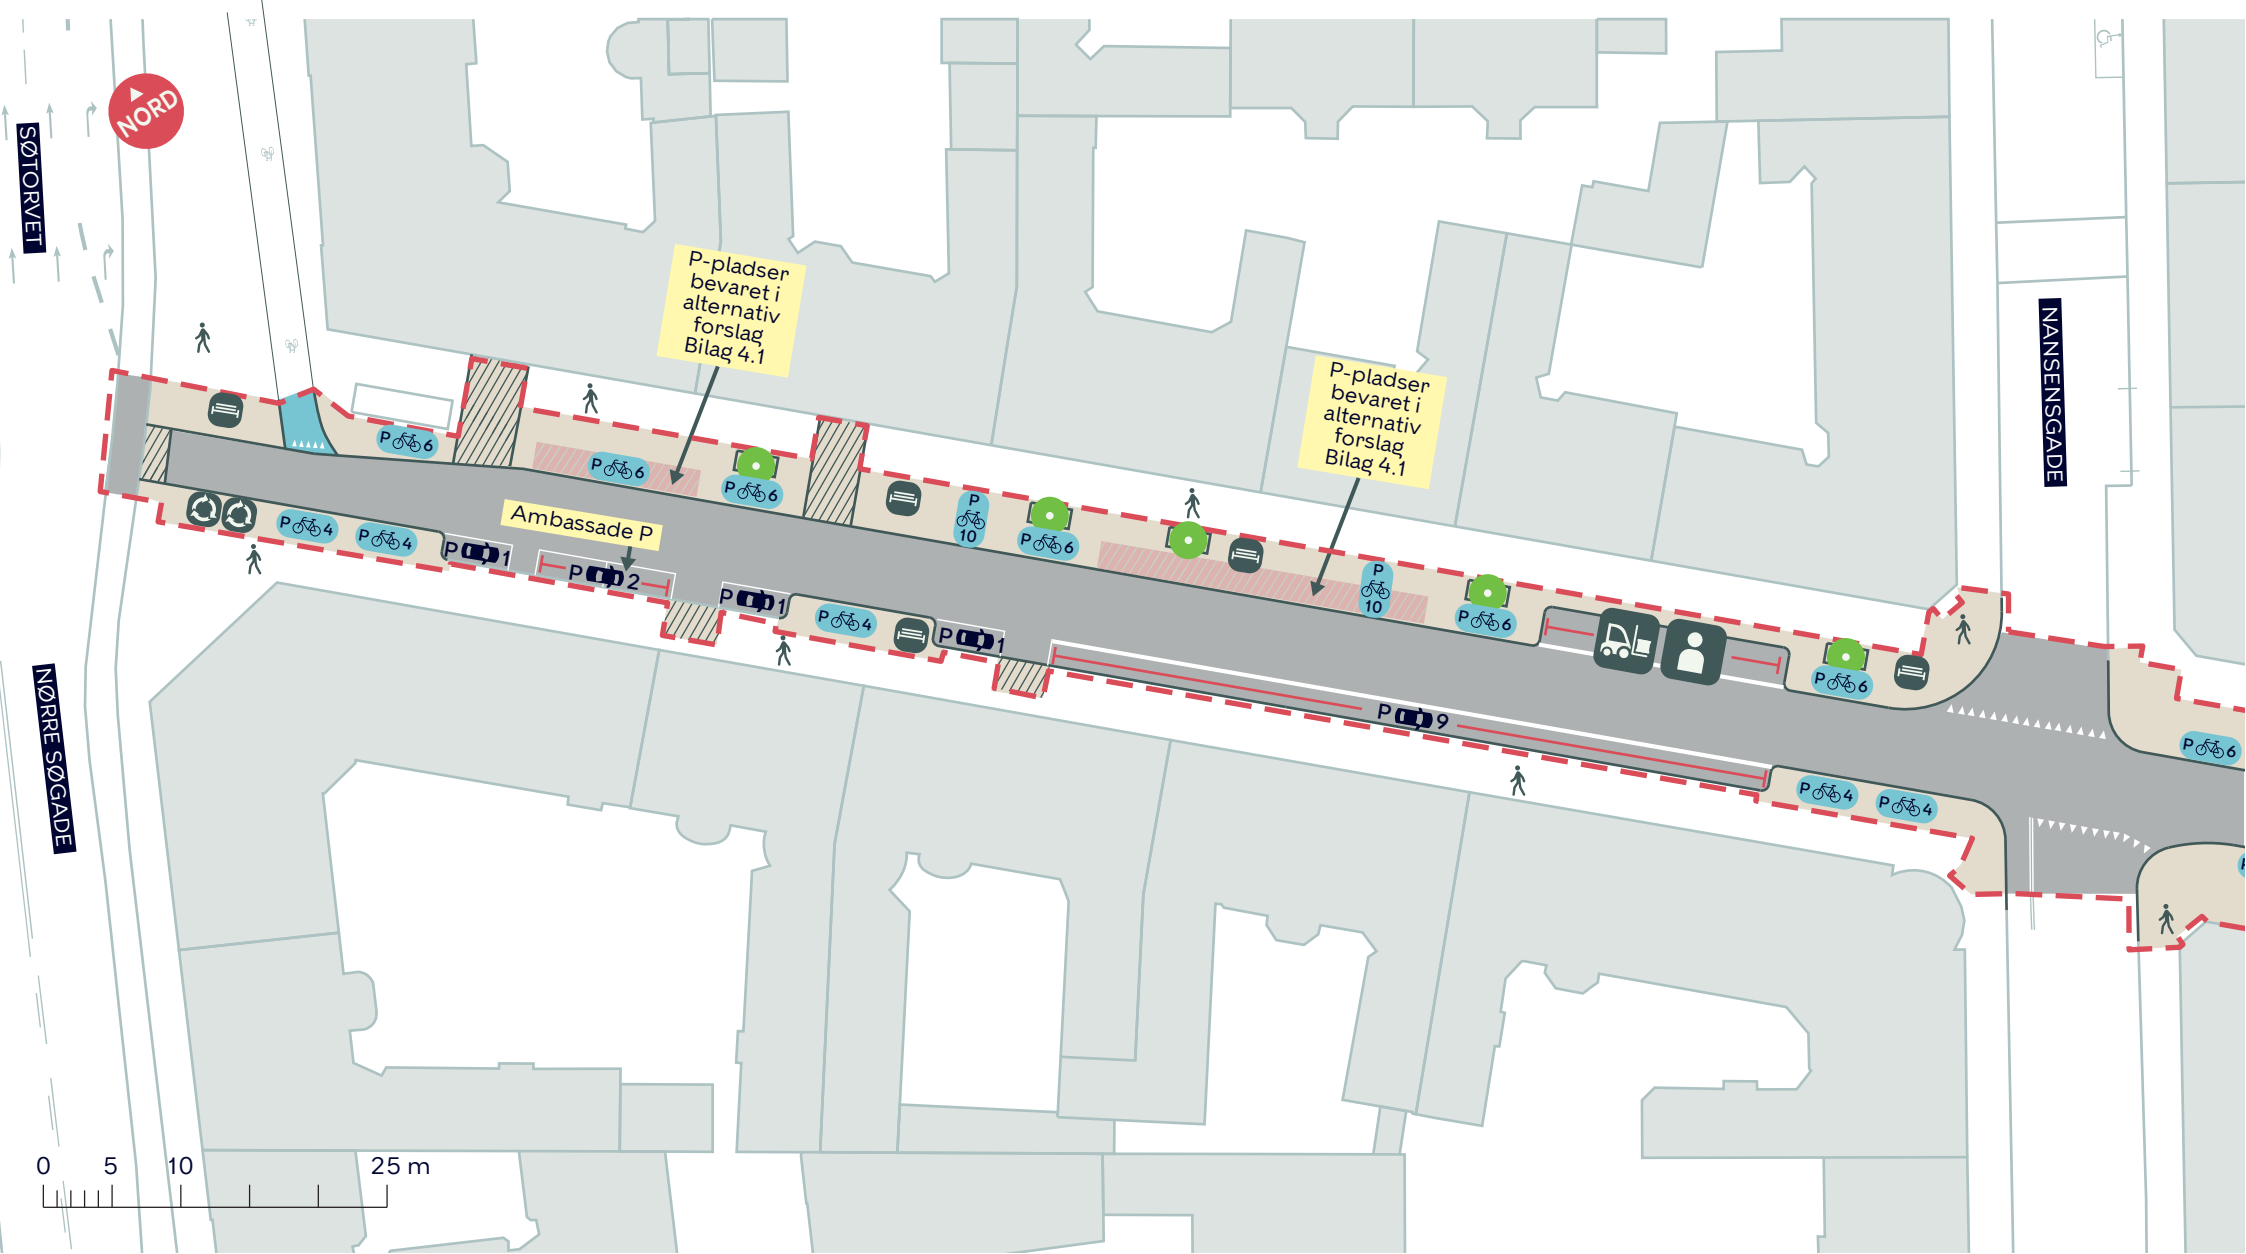

- Anlægsområde
- Nyt træ, 5 stk
- Overkørsel
- Cykelsti
- Bænk
- Tidsbegrænset varelevering
- Passagerafsætning
- Ny placering glascontainer

VENDERSGADE - BEDRE FORHOLD FOR CYKLISTER
 Indre By
 Projektforslag
BILAG 4C

