

--- Anlægsområde

● Nyt træ, 14 stk

Overkørsel

Cykelsti



Bænk



Tidsbegrænset varelevering



Passagerafsætning



Ny placering glascontainer

VENDERSGADE - BEDRE FORHOLD FOR CYKLISTER

Indre By

Projektforslag - alternativ med nedlæggelse af 20 p-pladser

BILAG 4.1 SAMLET






TORVEHALLERNE

LINSEGADE

NØRREVOLDGADE

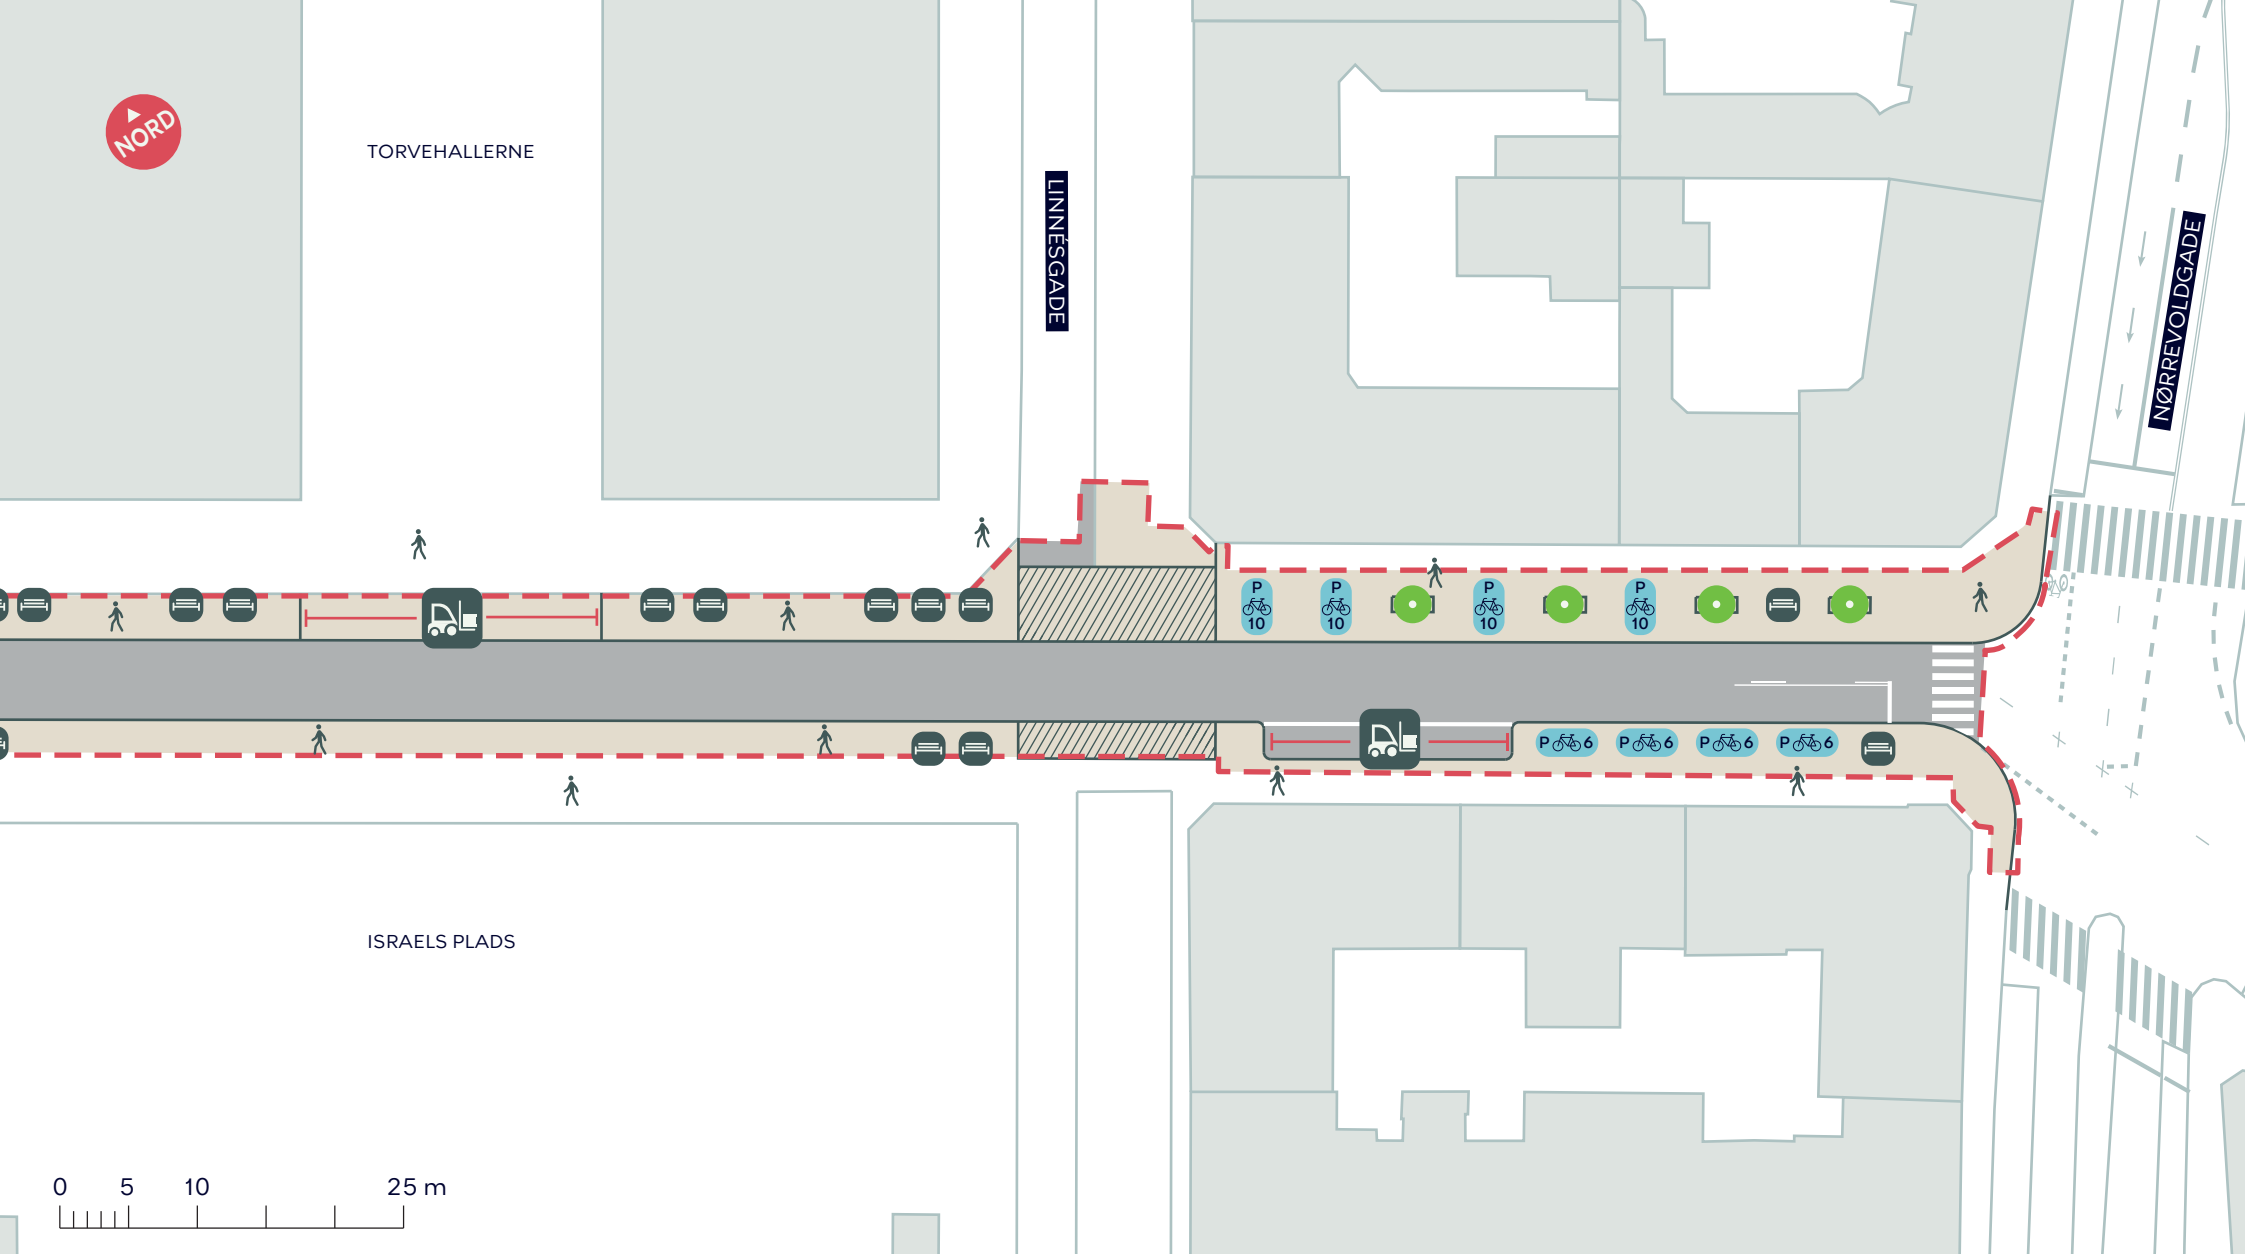

ISRAELS PLADS



--- Anlægsområde

● Nyt træ, 4 stk

/// Overkørsel



Bænk



Tidsbegrænset varelevering


VENDERSGADE - BEDRE FORHOLD FOR CYKLISTER

Indre By

Projektforslag - alternativ med nedlæggelse af 20 p-pladser

BILAG 4.1A



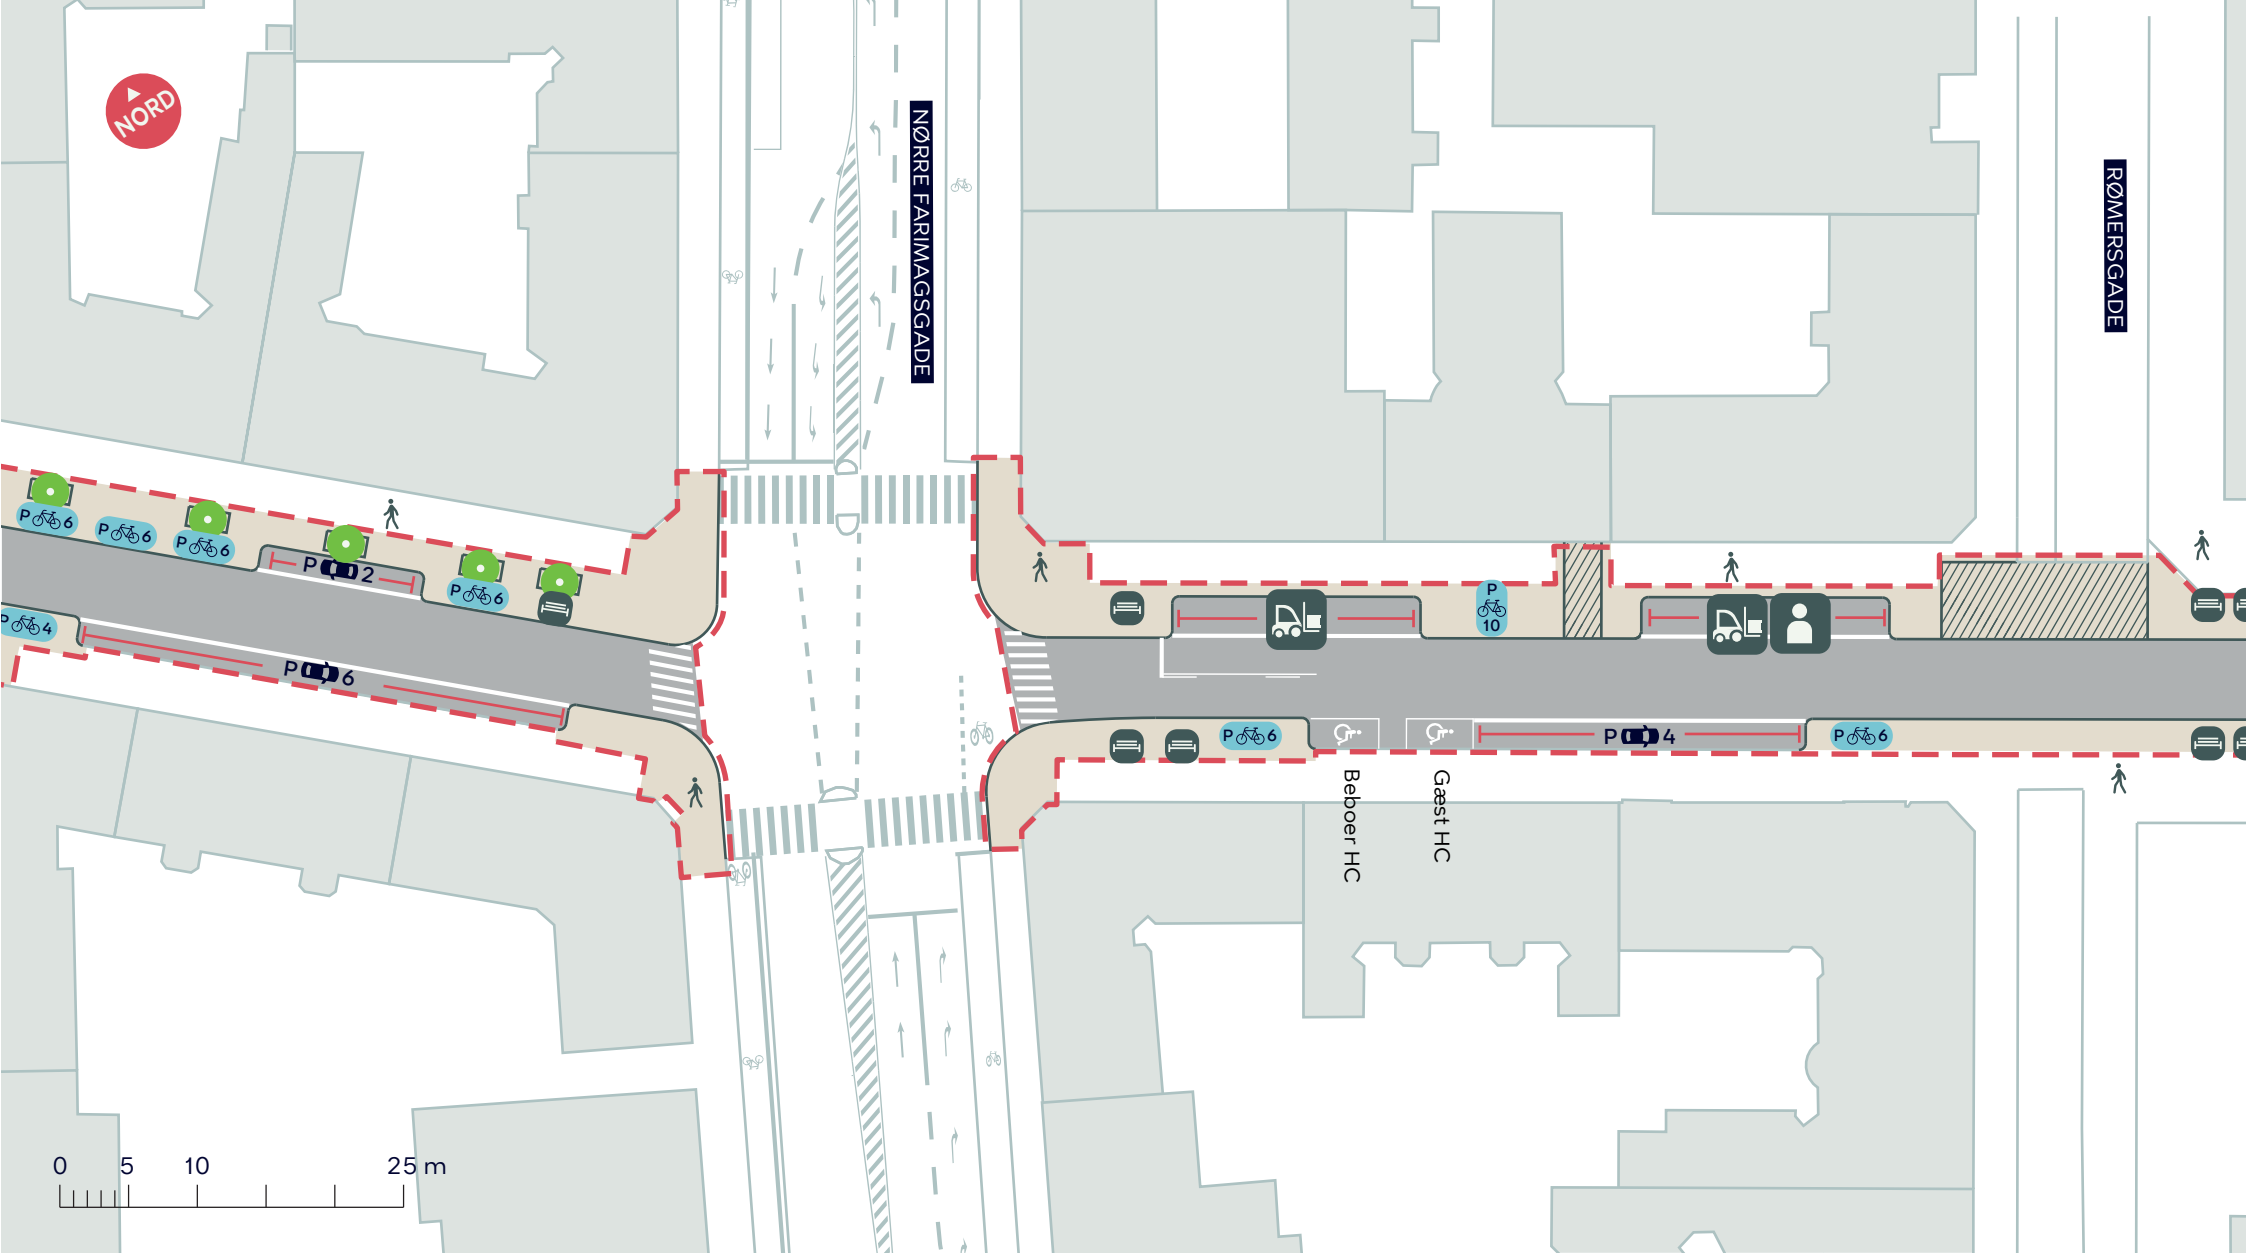

- - - Anlægsområde
- Nyt træ, 5 stk
- Overkørsel

- Bænk
- Tidsbegrænset varelevering
- Passagerafsætning


VENDERSGADE - BEDRE FORHOLD FOR CYKLISTER

Indre By

Projektforslag - alternativ med nedlæggelse af 20 p-pladser

BILAG 4.1B



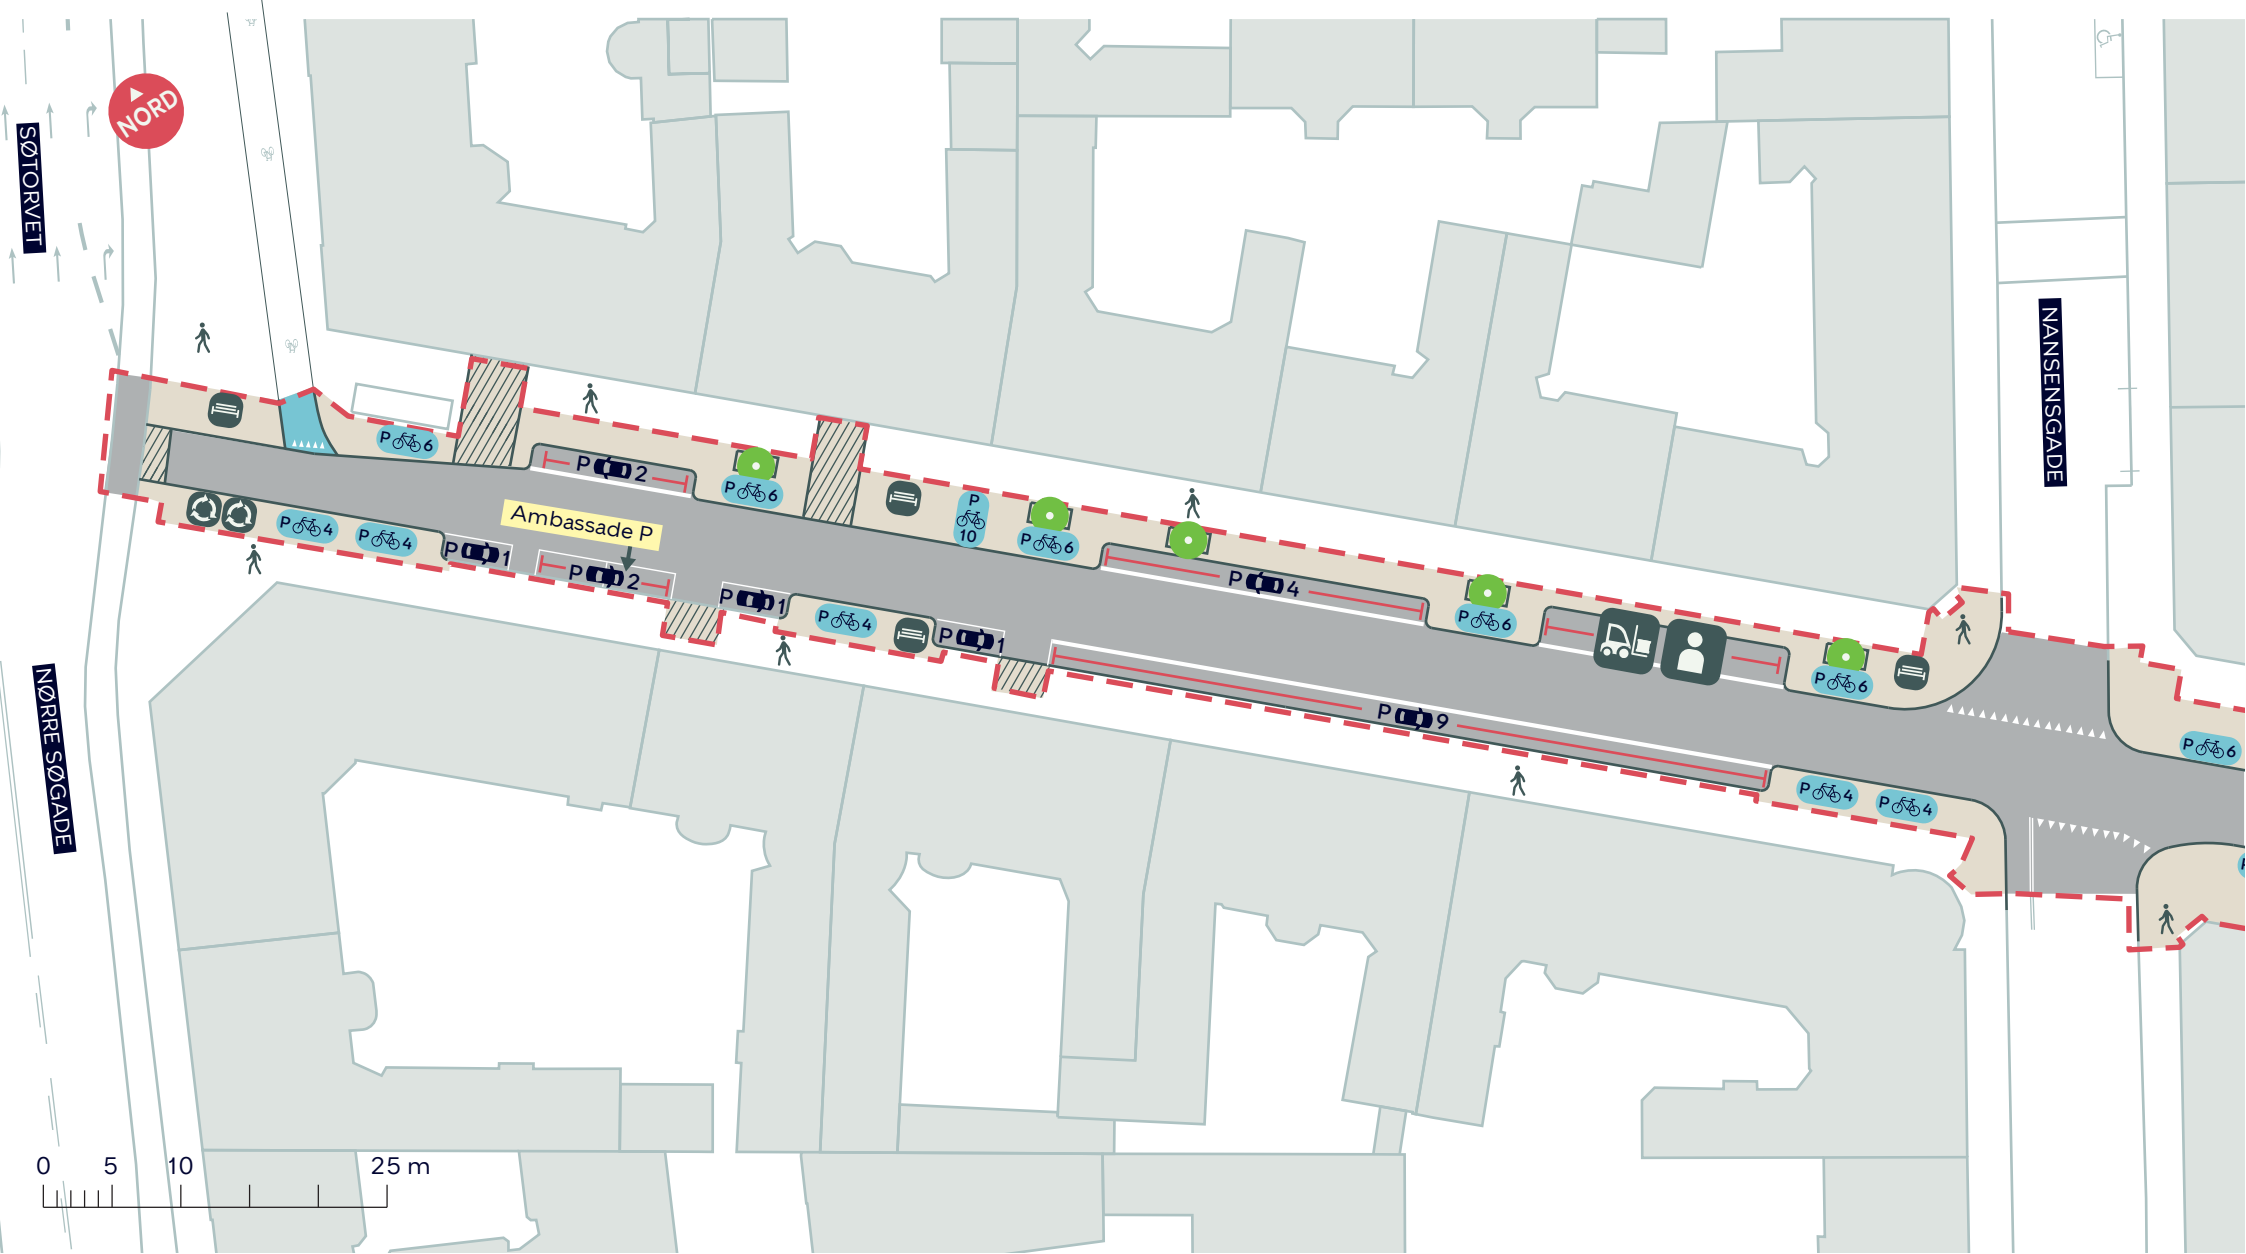

- Anlægsområde
- Nyt træ, 5 stk
- Overkørsel
- Cykelsti
- Bænk
- Tidsbegrænset varelevering
- Passagerafsætning
- Ny placering glascontainer

VENDERSGADE - BEDRE FORHOLD FOR CYKLISTER

Indre By

Projektforslag - alternativ med nedlæggelse af 20 p-pladser

BILAG 4.1C

