


1. SAL, INDSKUDT DÆK

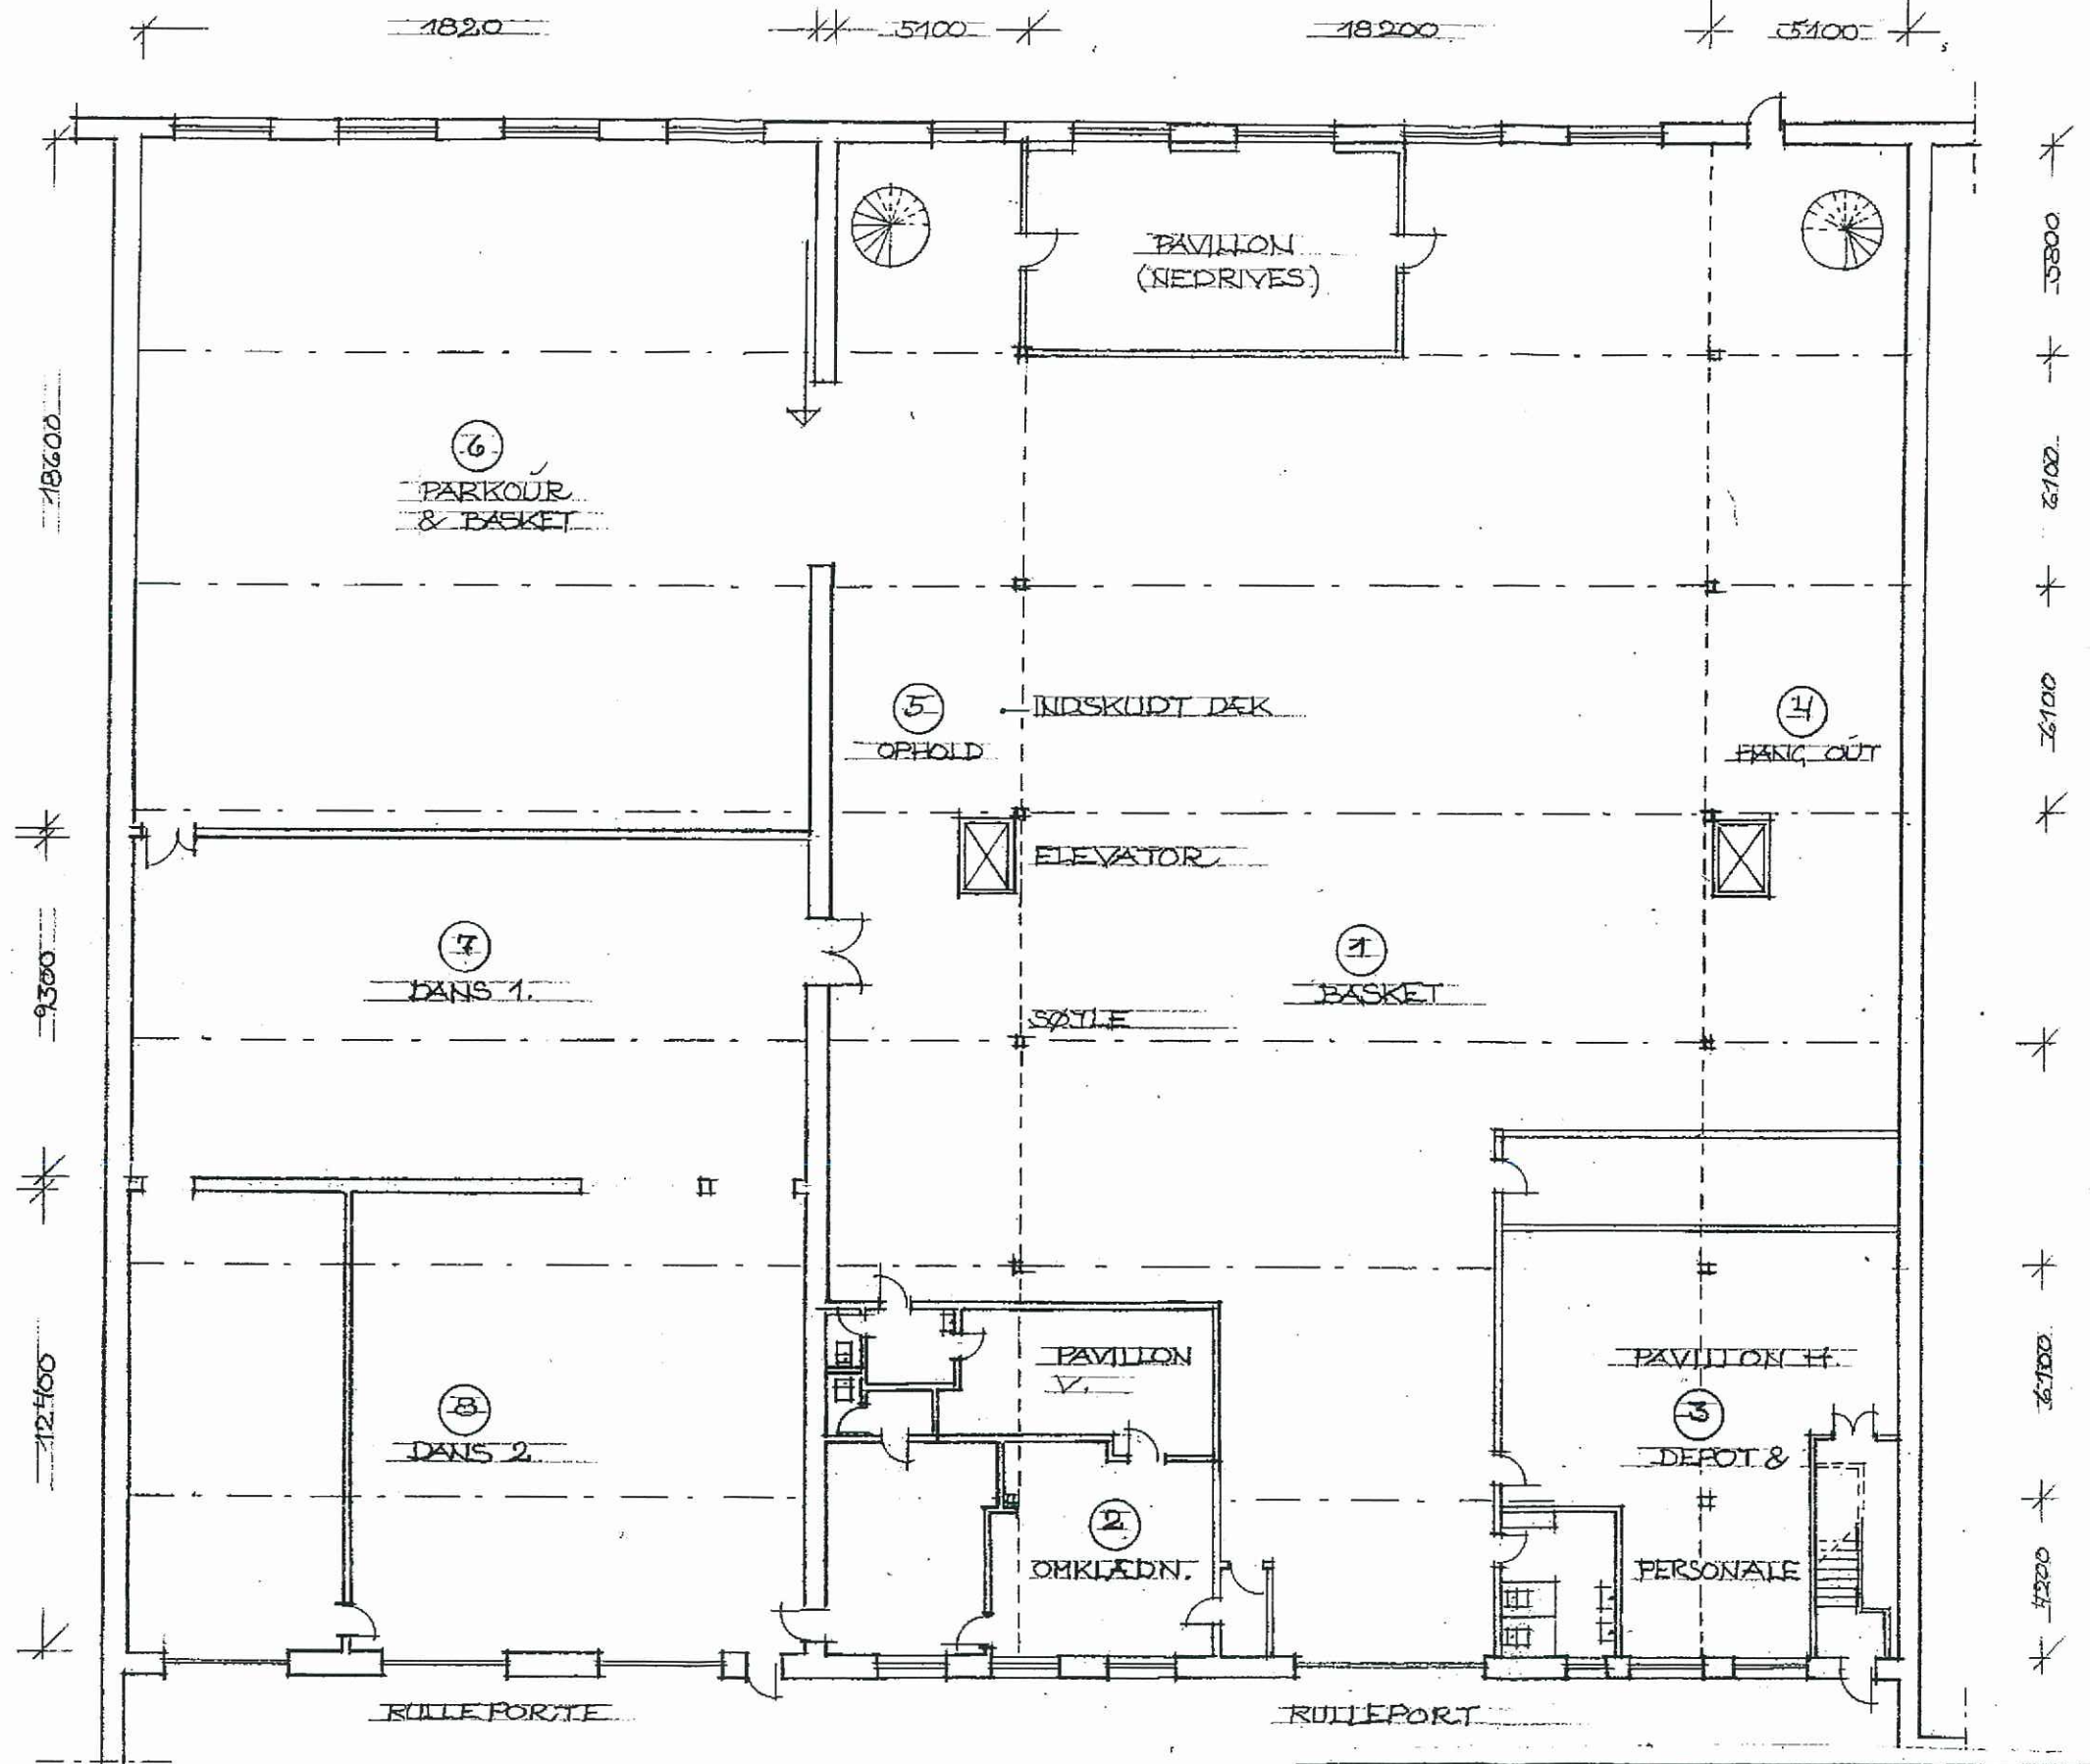

PLAN 1. SAL 1:200

SAG: »STREET-MEKKA«			
Matr. nr.:			
Adresse: ENGHAVEVEJ 82-84		Tegn. nr.:	
Emne: PLAN AF EKST. FORHOLD		Mål: 1:200	Init: B.B.
Kultur & Fritidsforvaltningen. Bestillerenheden Flæsketorvet 68, 1501 København V		Tlf.: 3366 3800 Fax: 3366 3810	Dato: 27.11.07 REV.: