



--- Anlægsområde

🚶 Fortov

//// Overkørsel

● Træ


HVIDKILDEVEJ, RØDT MIDTERAREAL

Vanløse

Eksisterende forhold

BILAG 3 SAMLET



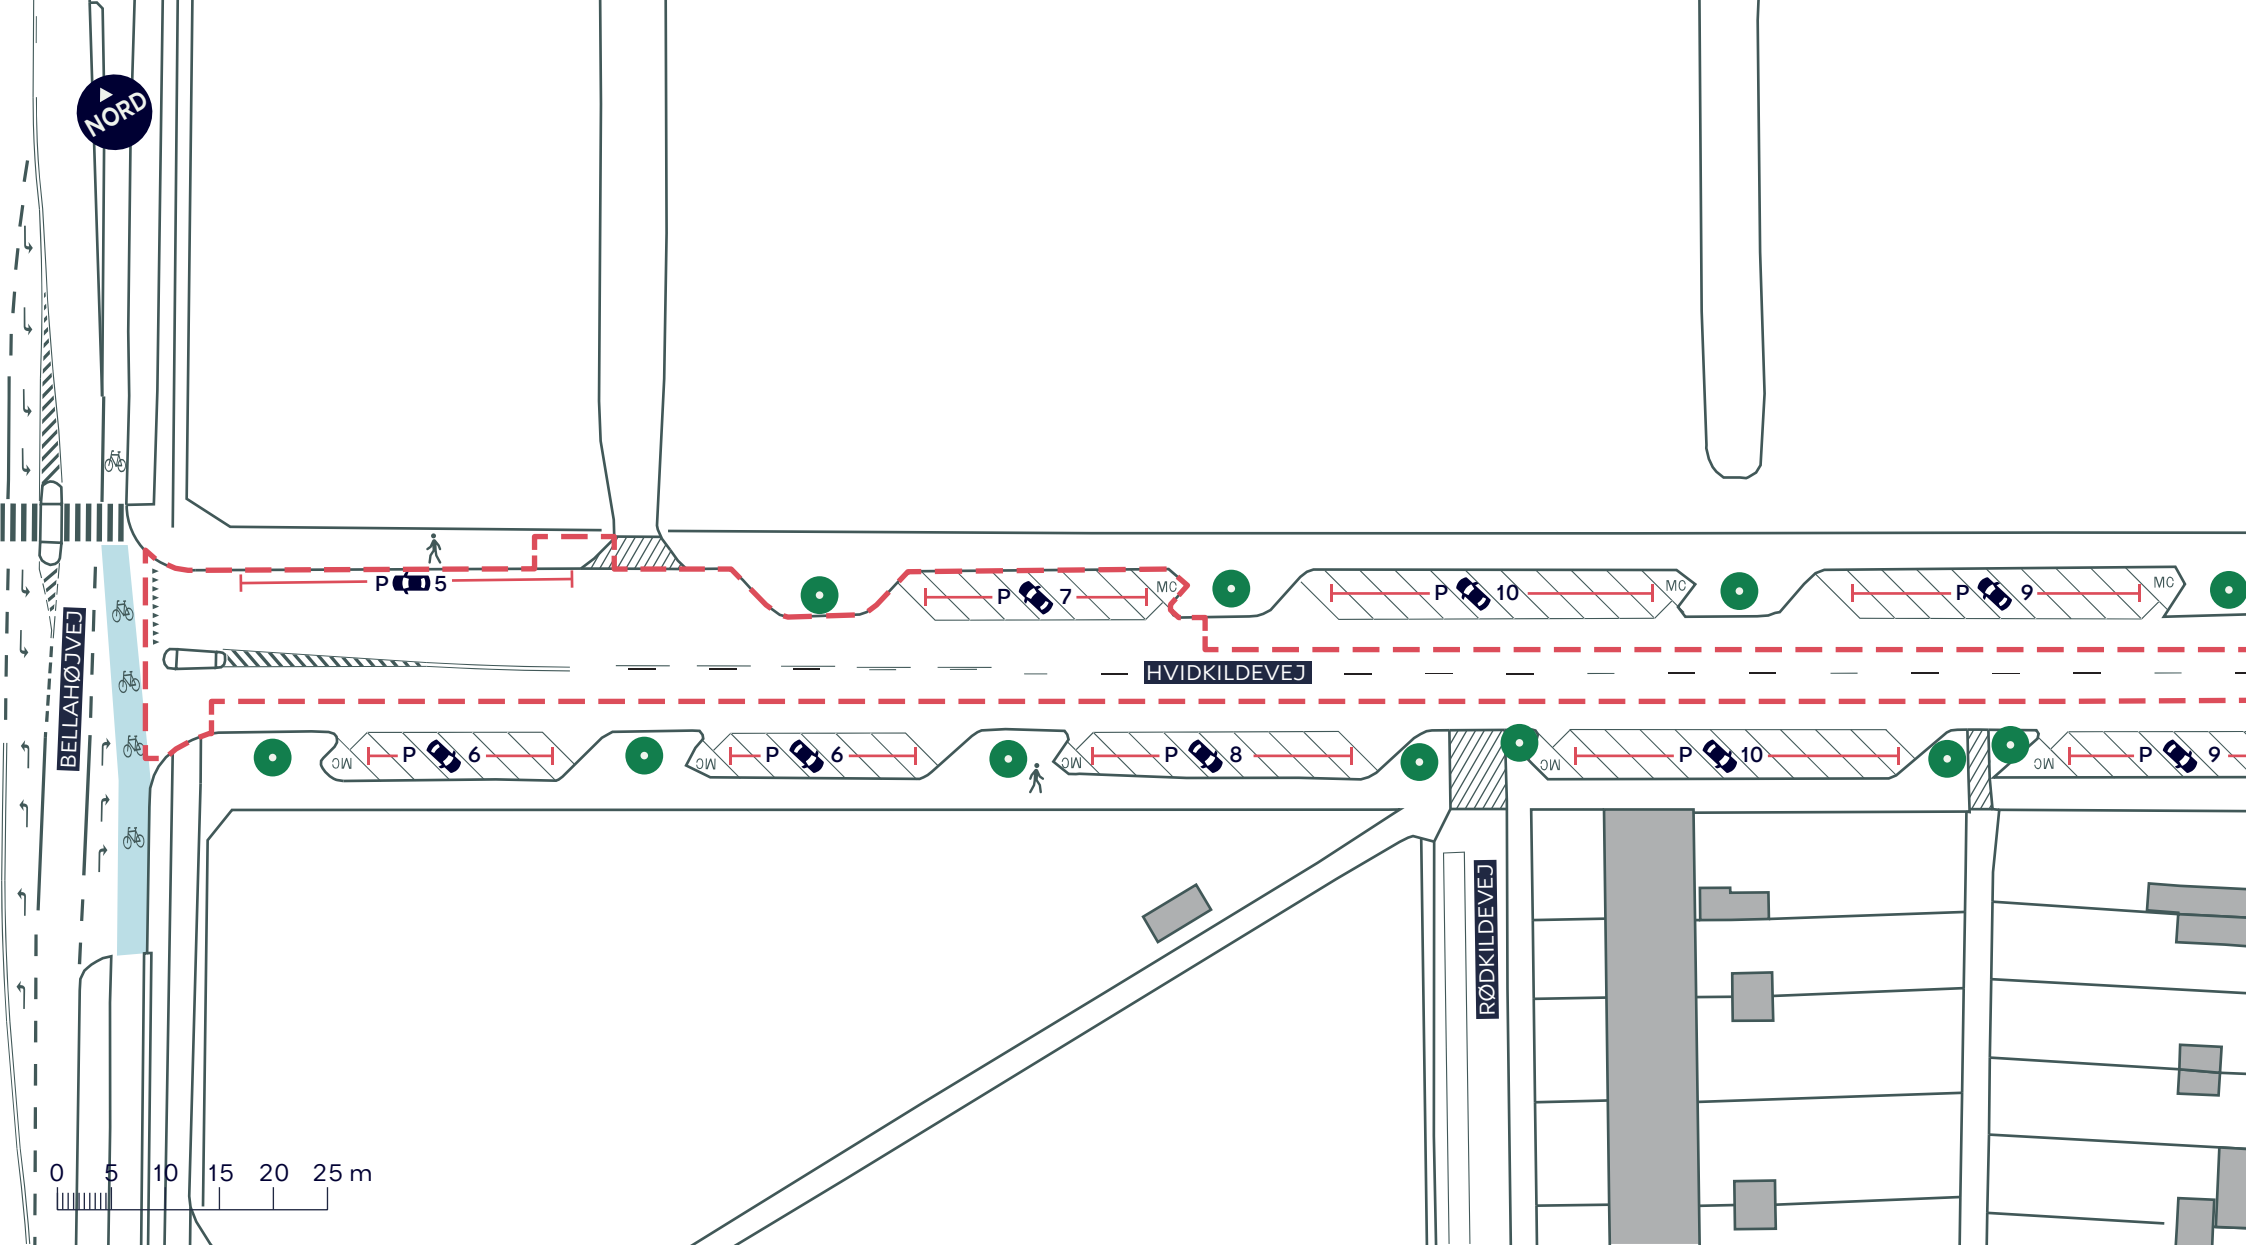

--- Anlægsområde

🚶 Fortov

//// Overkørsel

● Træ


HVIDKILDEVEJ, RØDT MIDTERAREAL

Vanløse

Eksisterende forhold

BILAG 3A



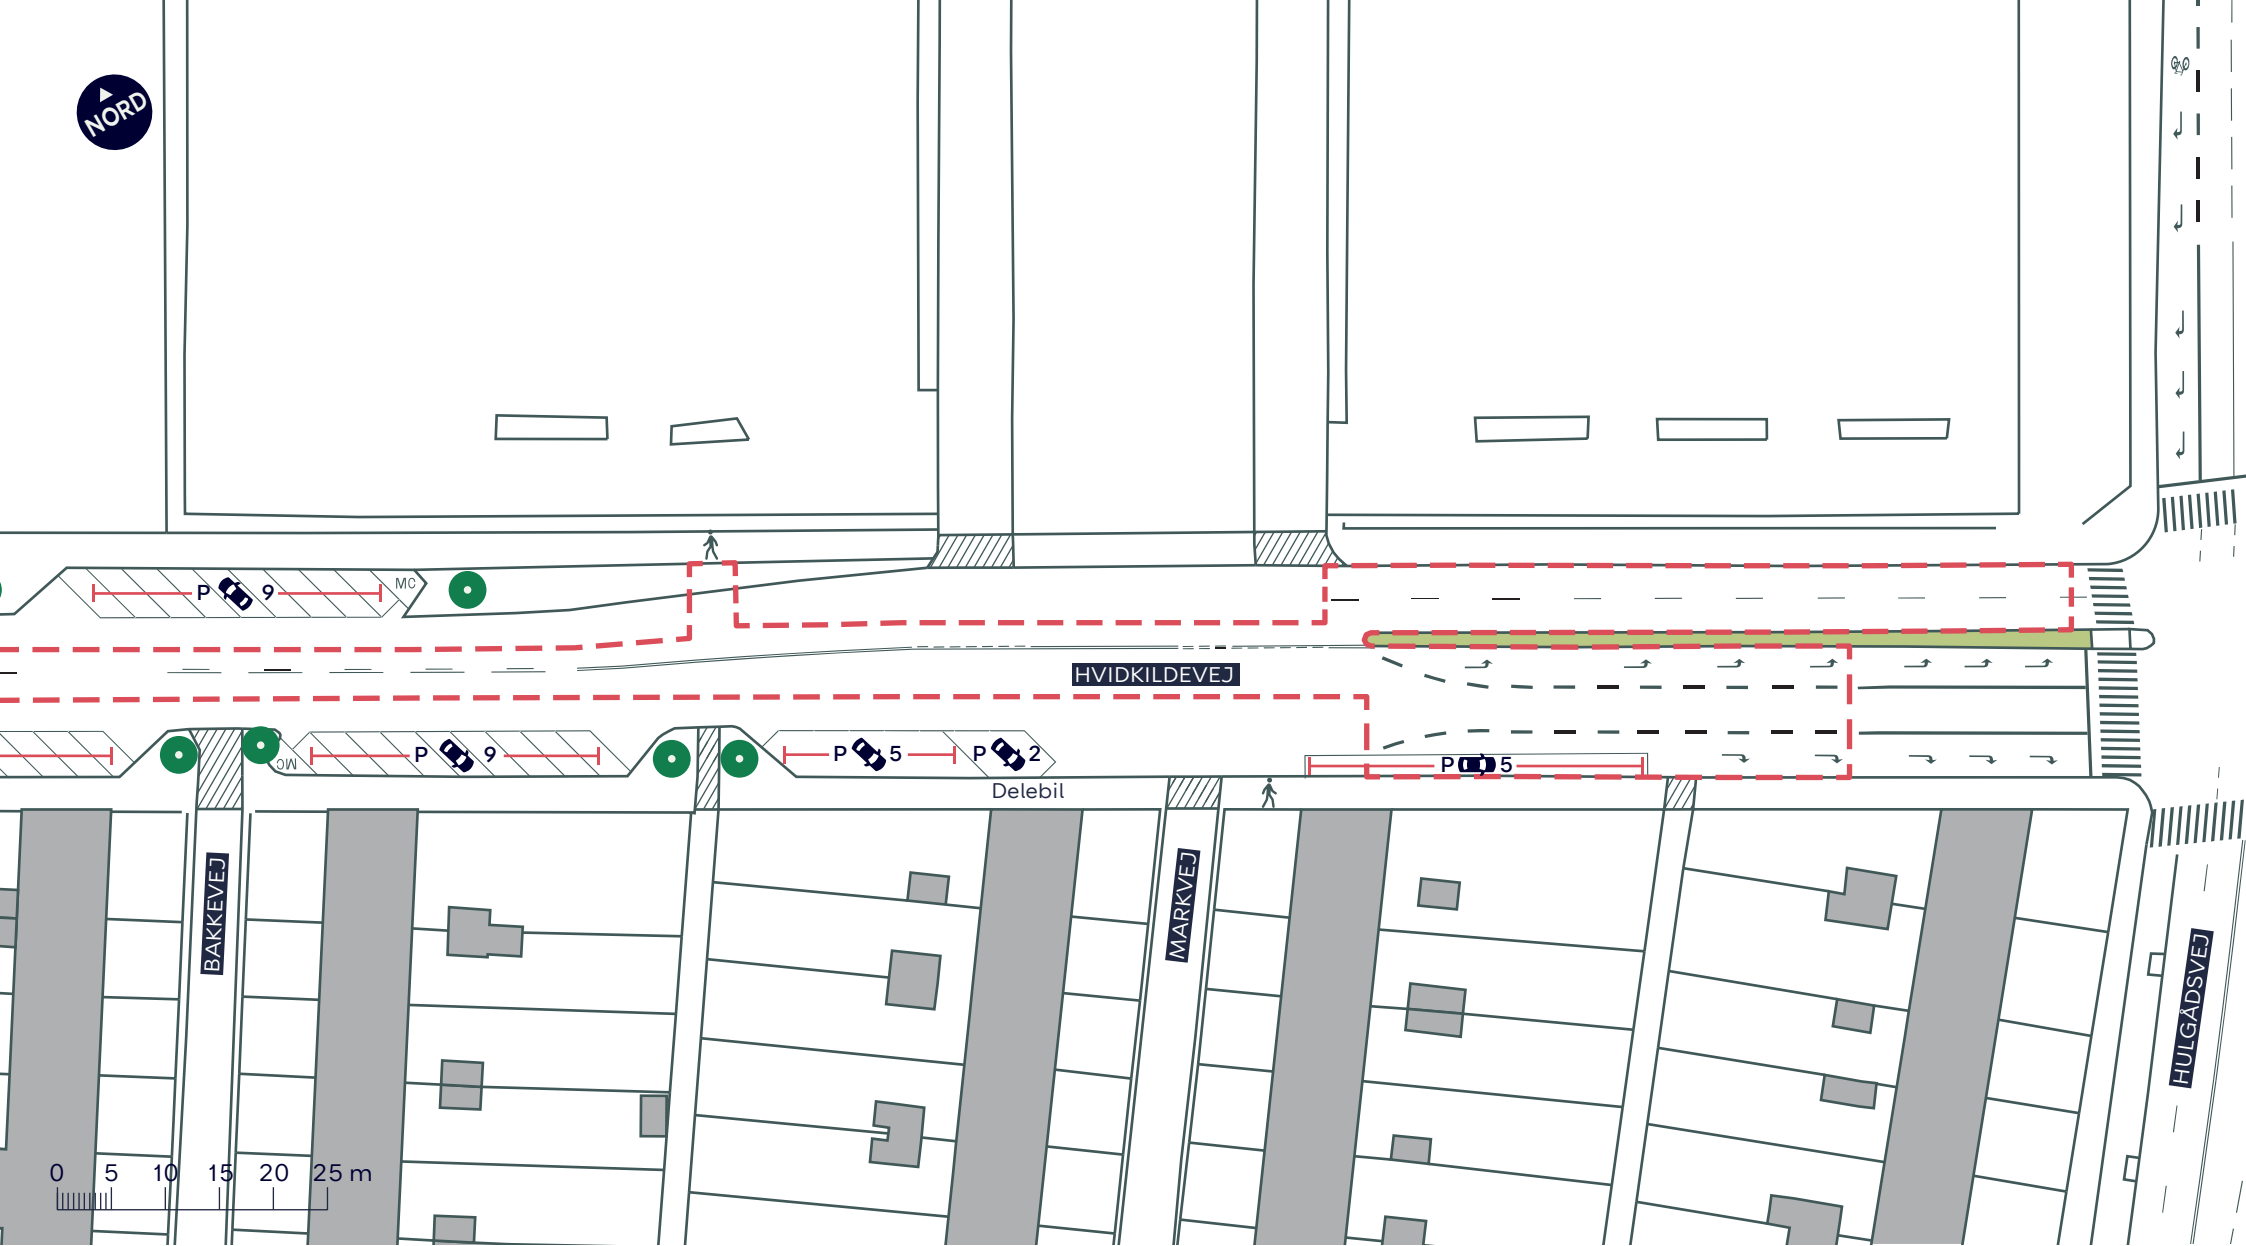

--- Anlægsområde

🚶 Fortov

//// Overkørsel

● Træ

HVIDKILDEVEJ, RØDT MIDTERAREAL

Vanløse

Eksisterende forhold

BILAG 3B

