


# Bilag 1 kort med veje, adgangsforhold (det aktuelle område er indrammet med turkis)

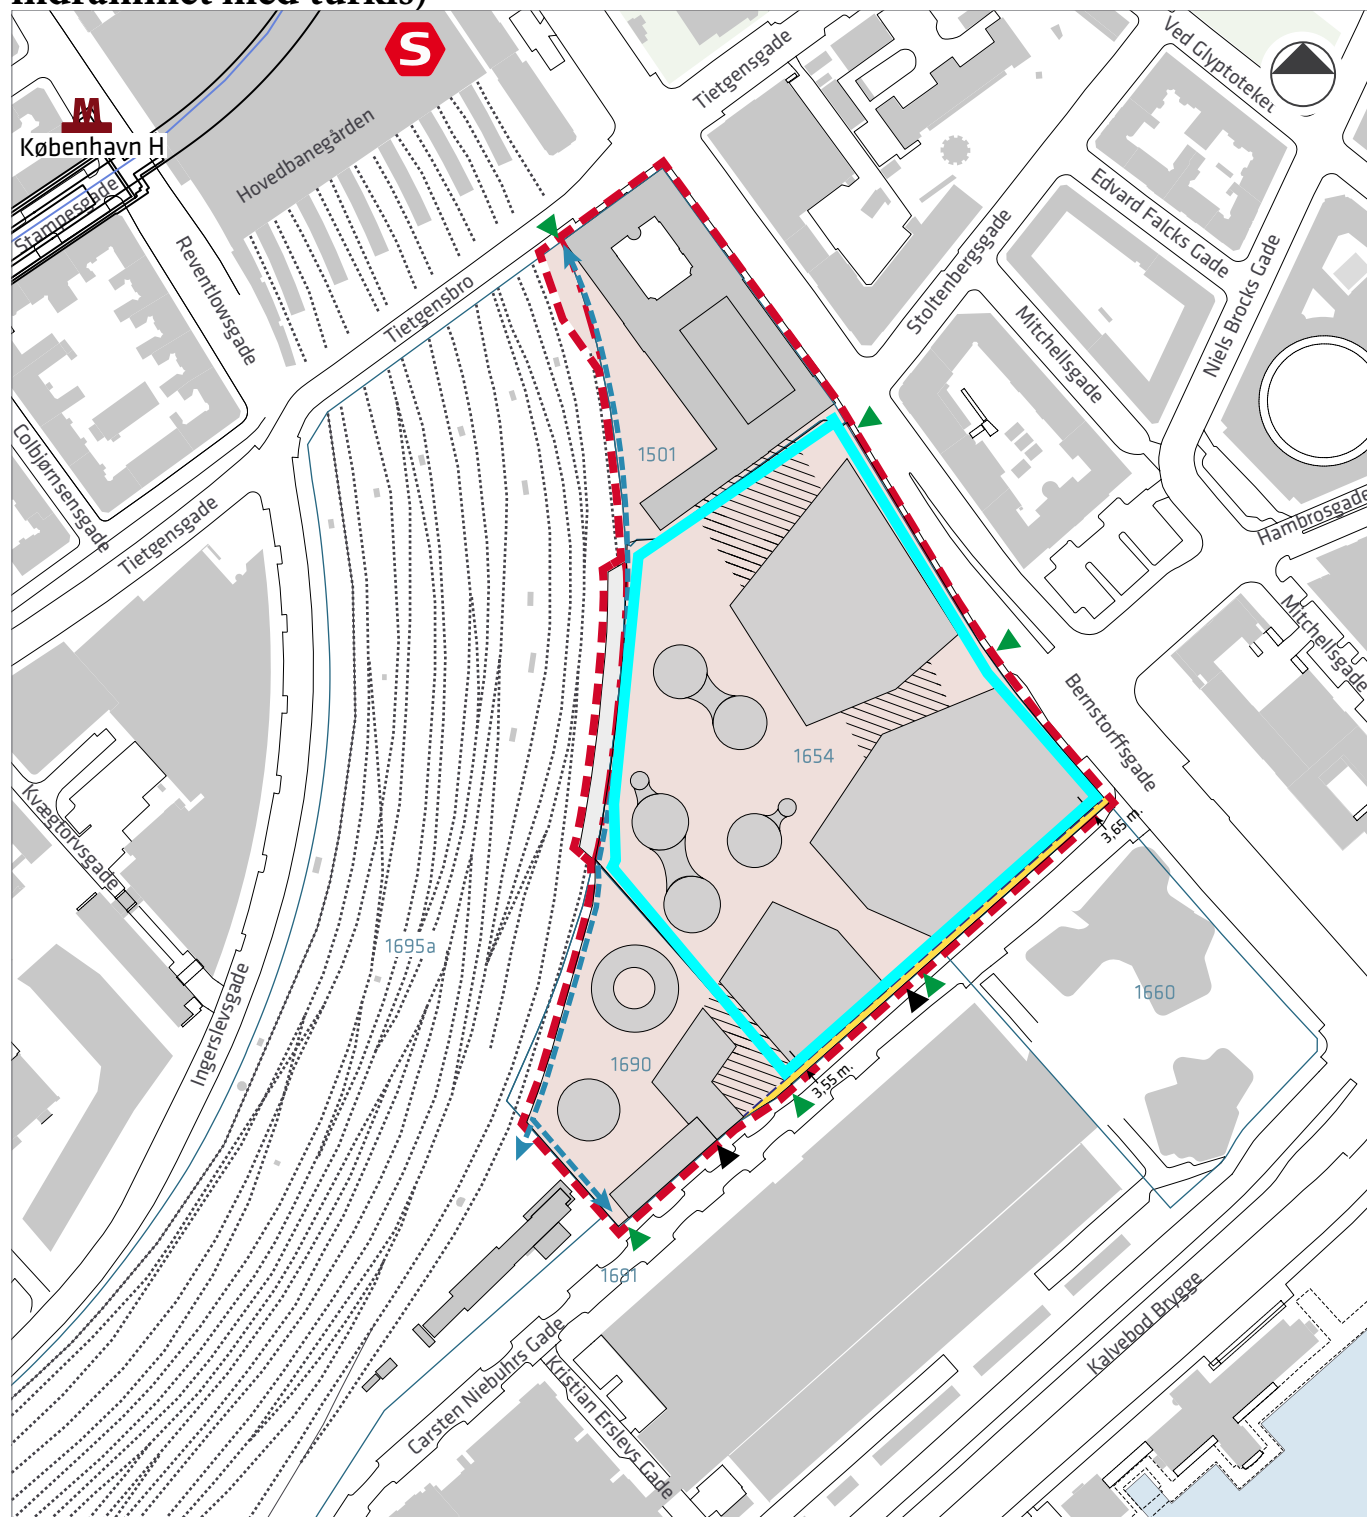

- - - Lokalplanens afgrænsning
- Matrikelskel
- ↔ Banepromenade/primær brandvej
- - - Vejudvidelseslinje
- Udlagt vej
- Bypark
- Adgang til plint via trappe/rampe/bro
- Aktuelt område
- ▶ Adgang for gående og cyklende til Plinten
- ▶ Adgang til bil og cykel p-kælder

