


# Bilag 2 vej under plint der foreslås navngivet Posten er markeret med gult

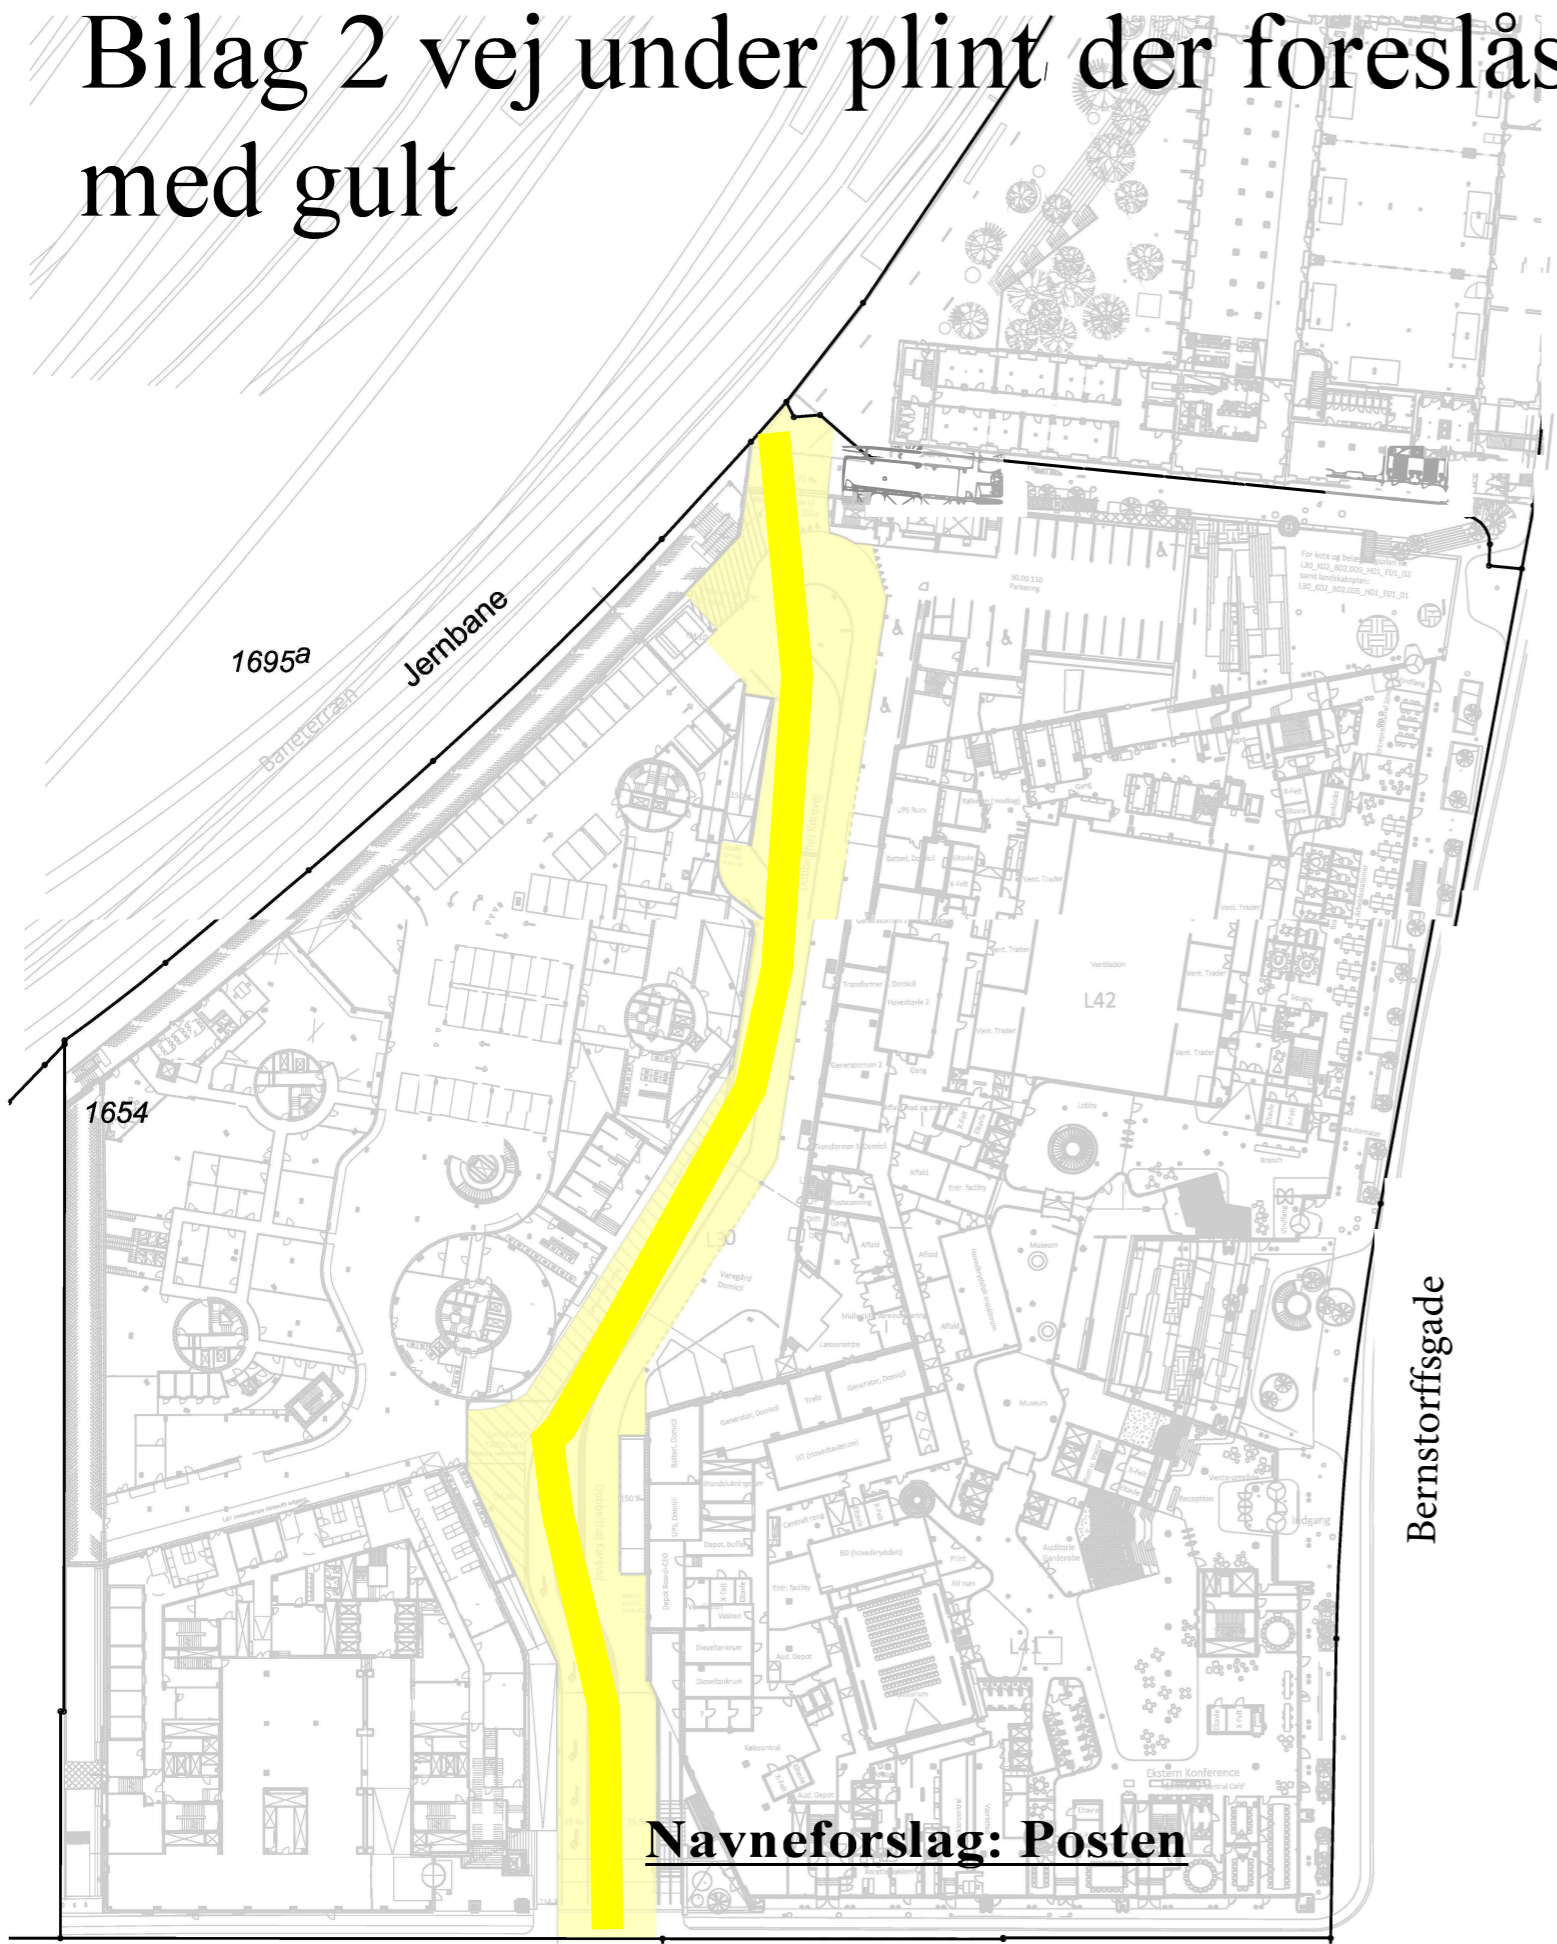

**Navneforslag: Posten**

**Signaturforklaring**  
Adgangs- og servicevej  
Skel  
Optaget vej

1:1000 0 50 100