

--- Anlægsområde

🚶 Fortov

//// Overkørsel

● Træ (4 stk. indenfor anlægsområdet)


## BYLIVSGADEPULJEN - PROVSTAVEJ

*Bispebjerg*

Eksisterende forhold

**BILAG 3**



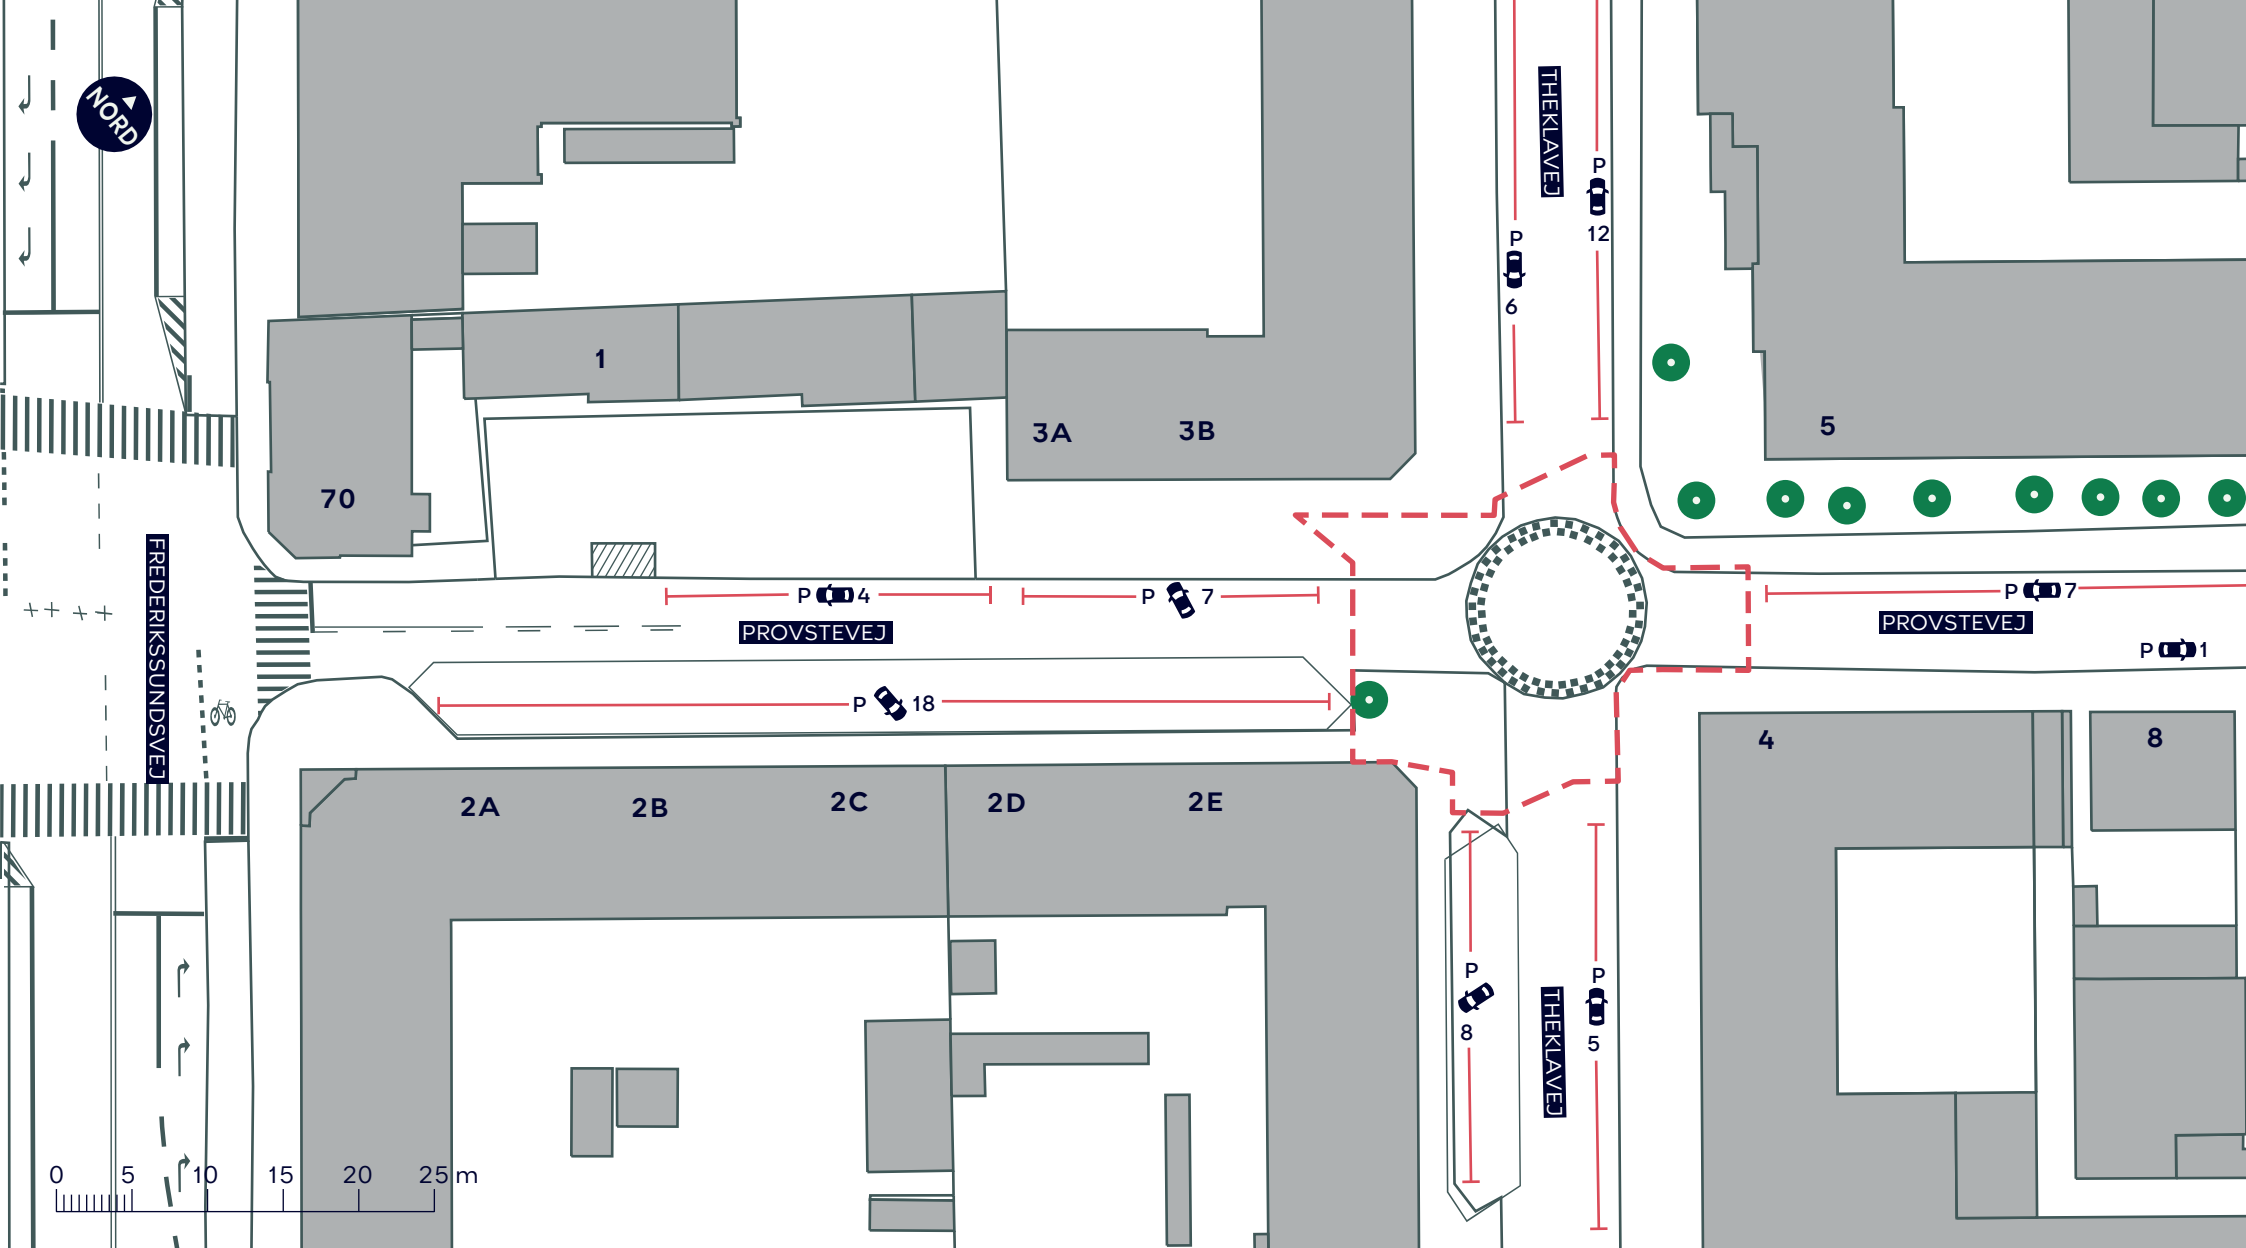

--- Anlægsområde

🚶 Fortov

//// Overkørsel

● Træ (1 stk. indenfor anlægsområdet)


## BYLIVSGADEPULJEN - PROVSTEVEJ

*Bispebjerg*

Eksisterende forhold

**BILAG 3A**



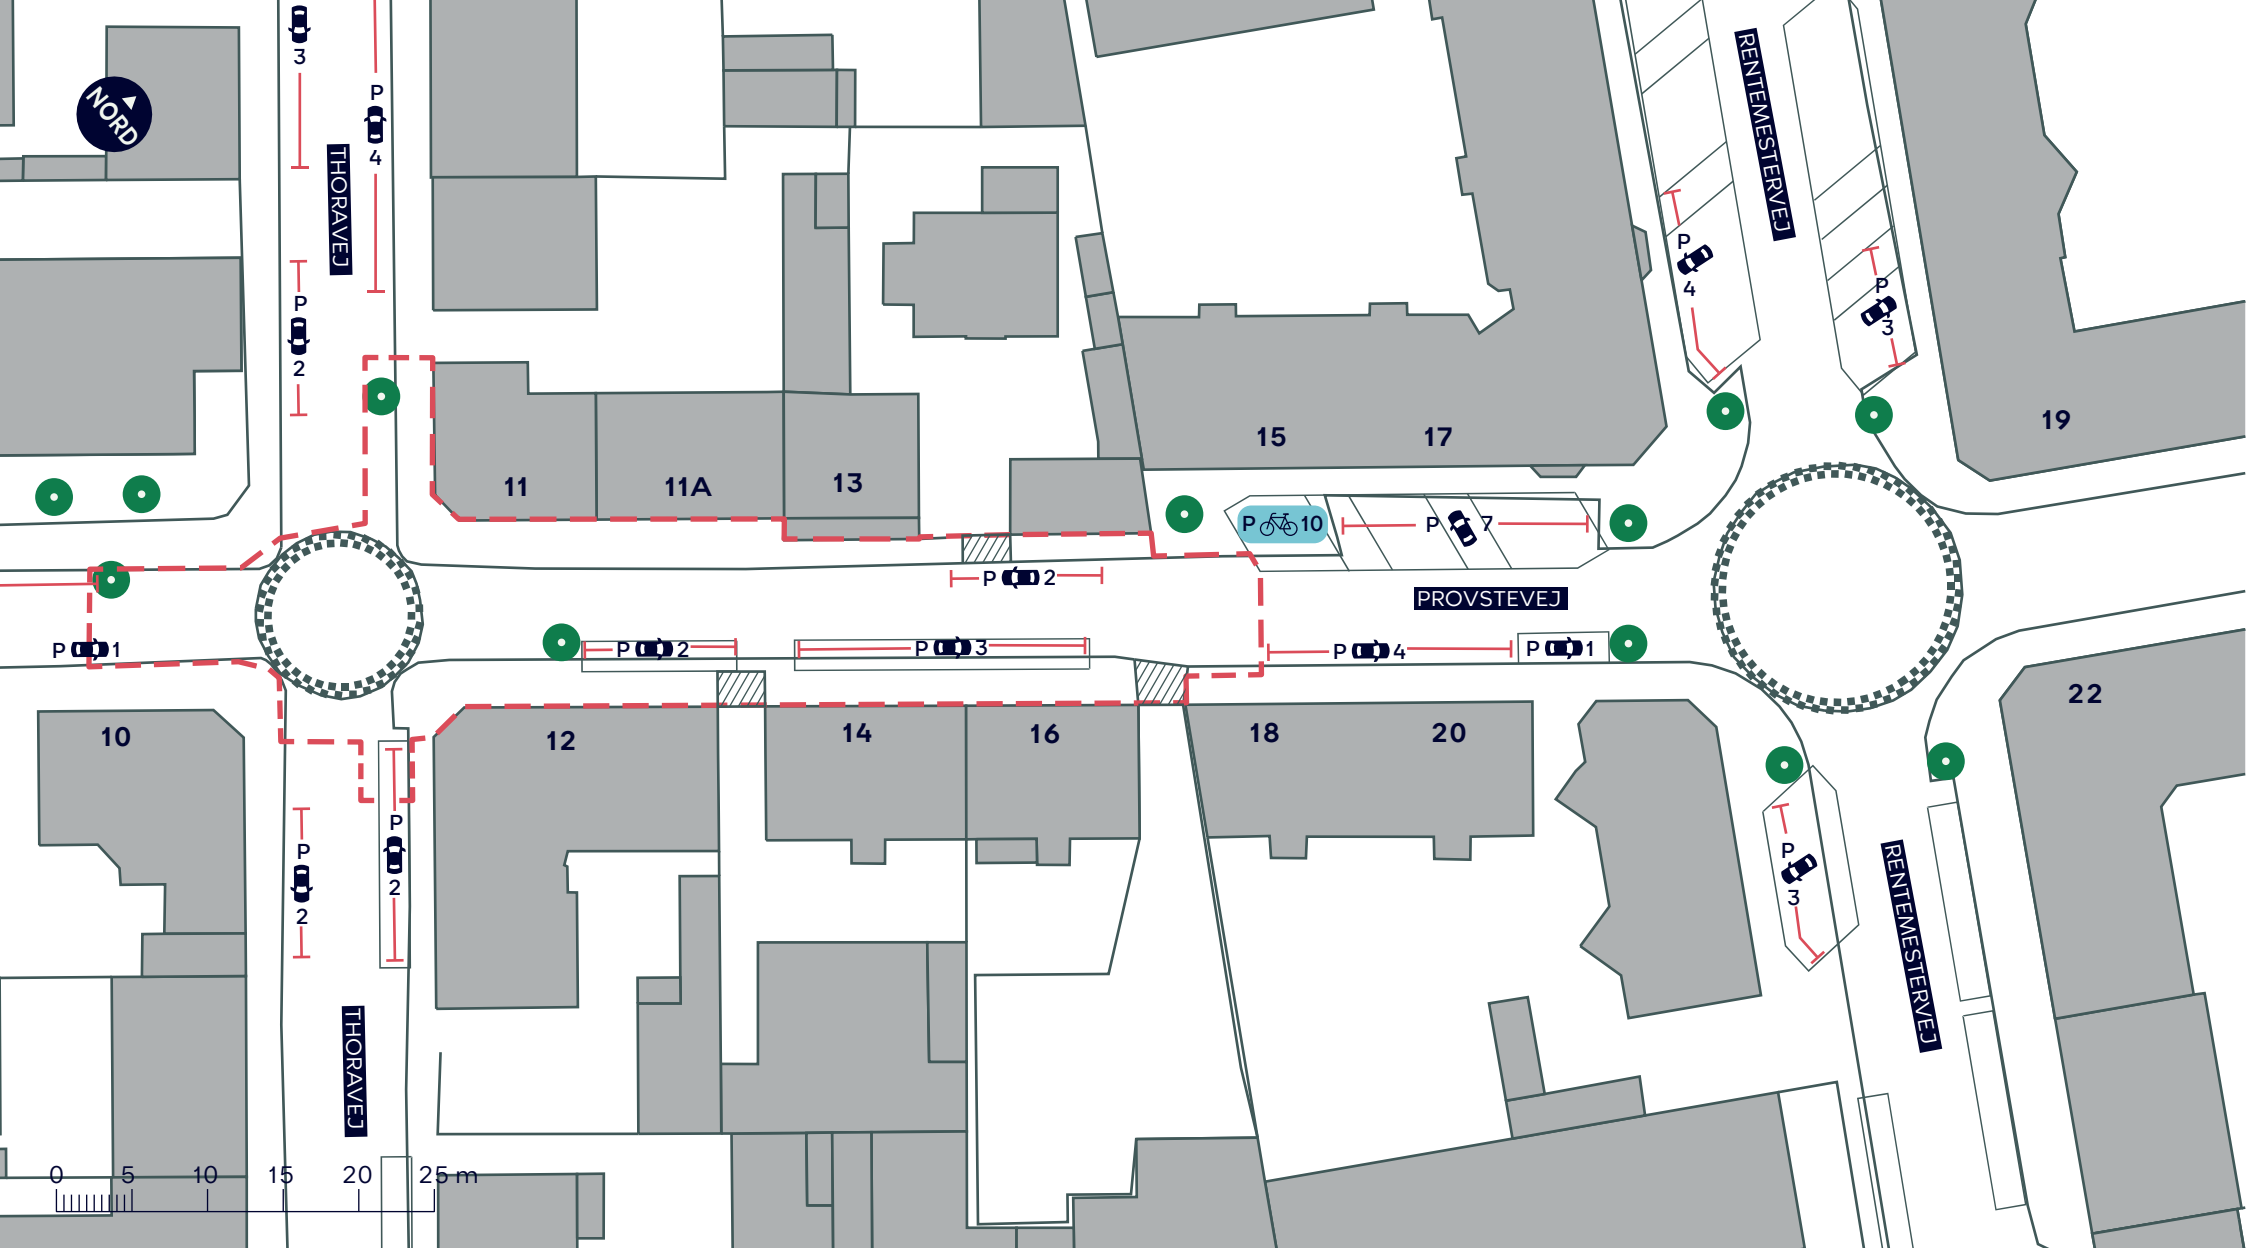

--- Anlægsområde

🚶 Fortov

//// Overkørsel

● Træ (3 stk. indenfor anlægsområdet)


## BYLIVSGADEPULJEN - PROVSTEVEJ

*Bispebjerg*

Eksisterende forhold

**BILAG 3B**



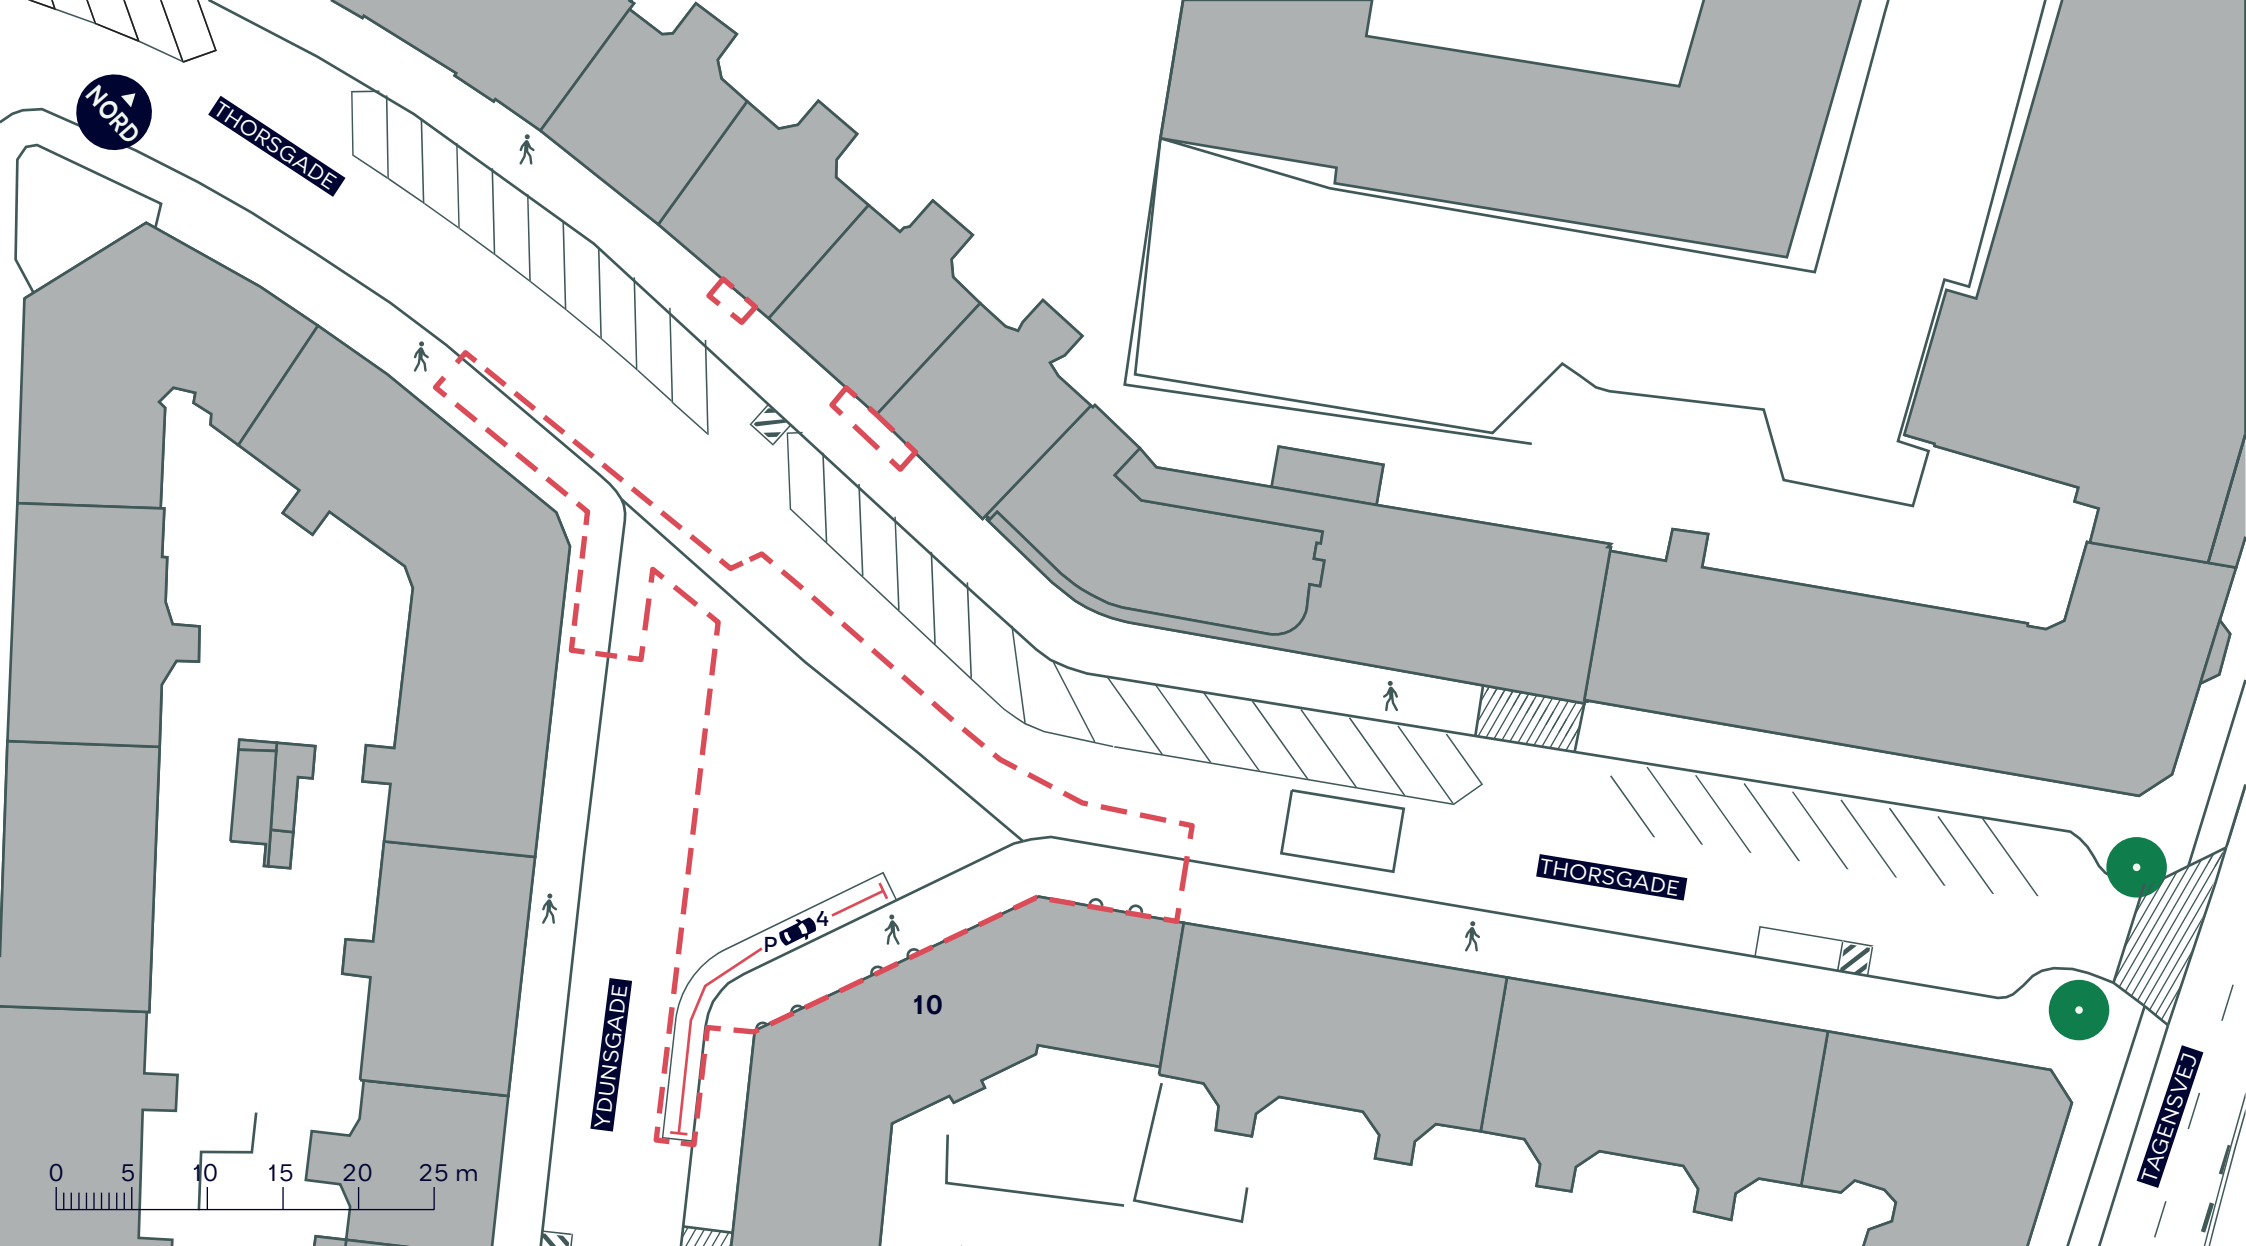

--- Anlægsområde

🚶 Fortov

//// Overkørsel

● Eksisterende træ

## BYLIVSGADEPULJEN - THORSGADE OG YDUNSGADE

Nørrebro

Eksisterende forhold

BILAG 3C

