

--- Anlægsområde

■ Fortov

👤 Ophold

//// Eksisterende overkørsel

//// Overkørsel

🌿 Bepantning

● Nyt træ (10 stk.)

● Eksisterende træ (4 stk. indenfor anlægsområdet)


## BYLIVSGADEPULJEN - PROVSTEVEJ

Bispebjerg

Dispositionsforslag

**BILAG 4**



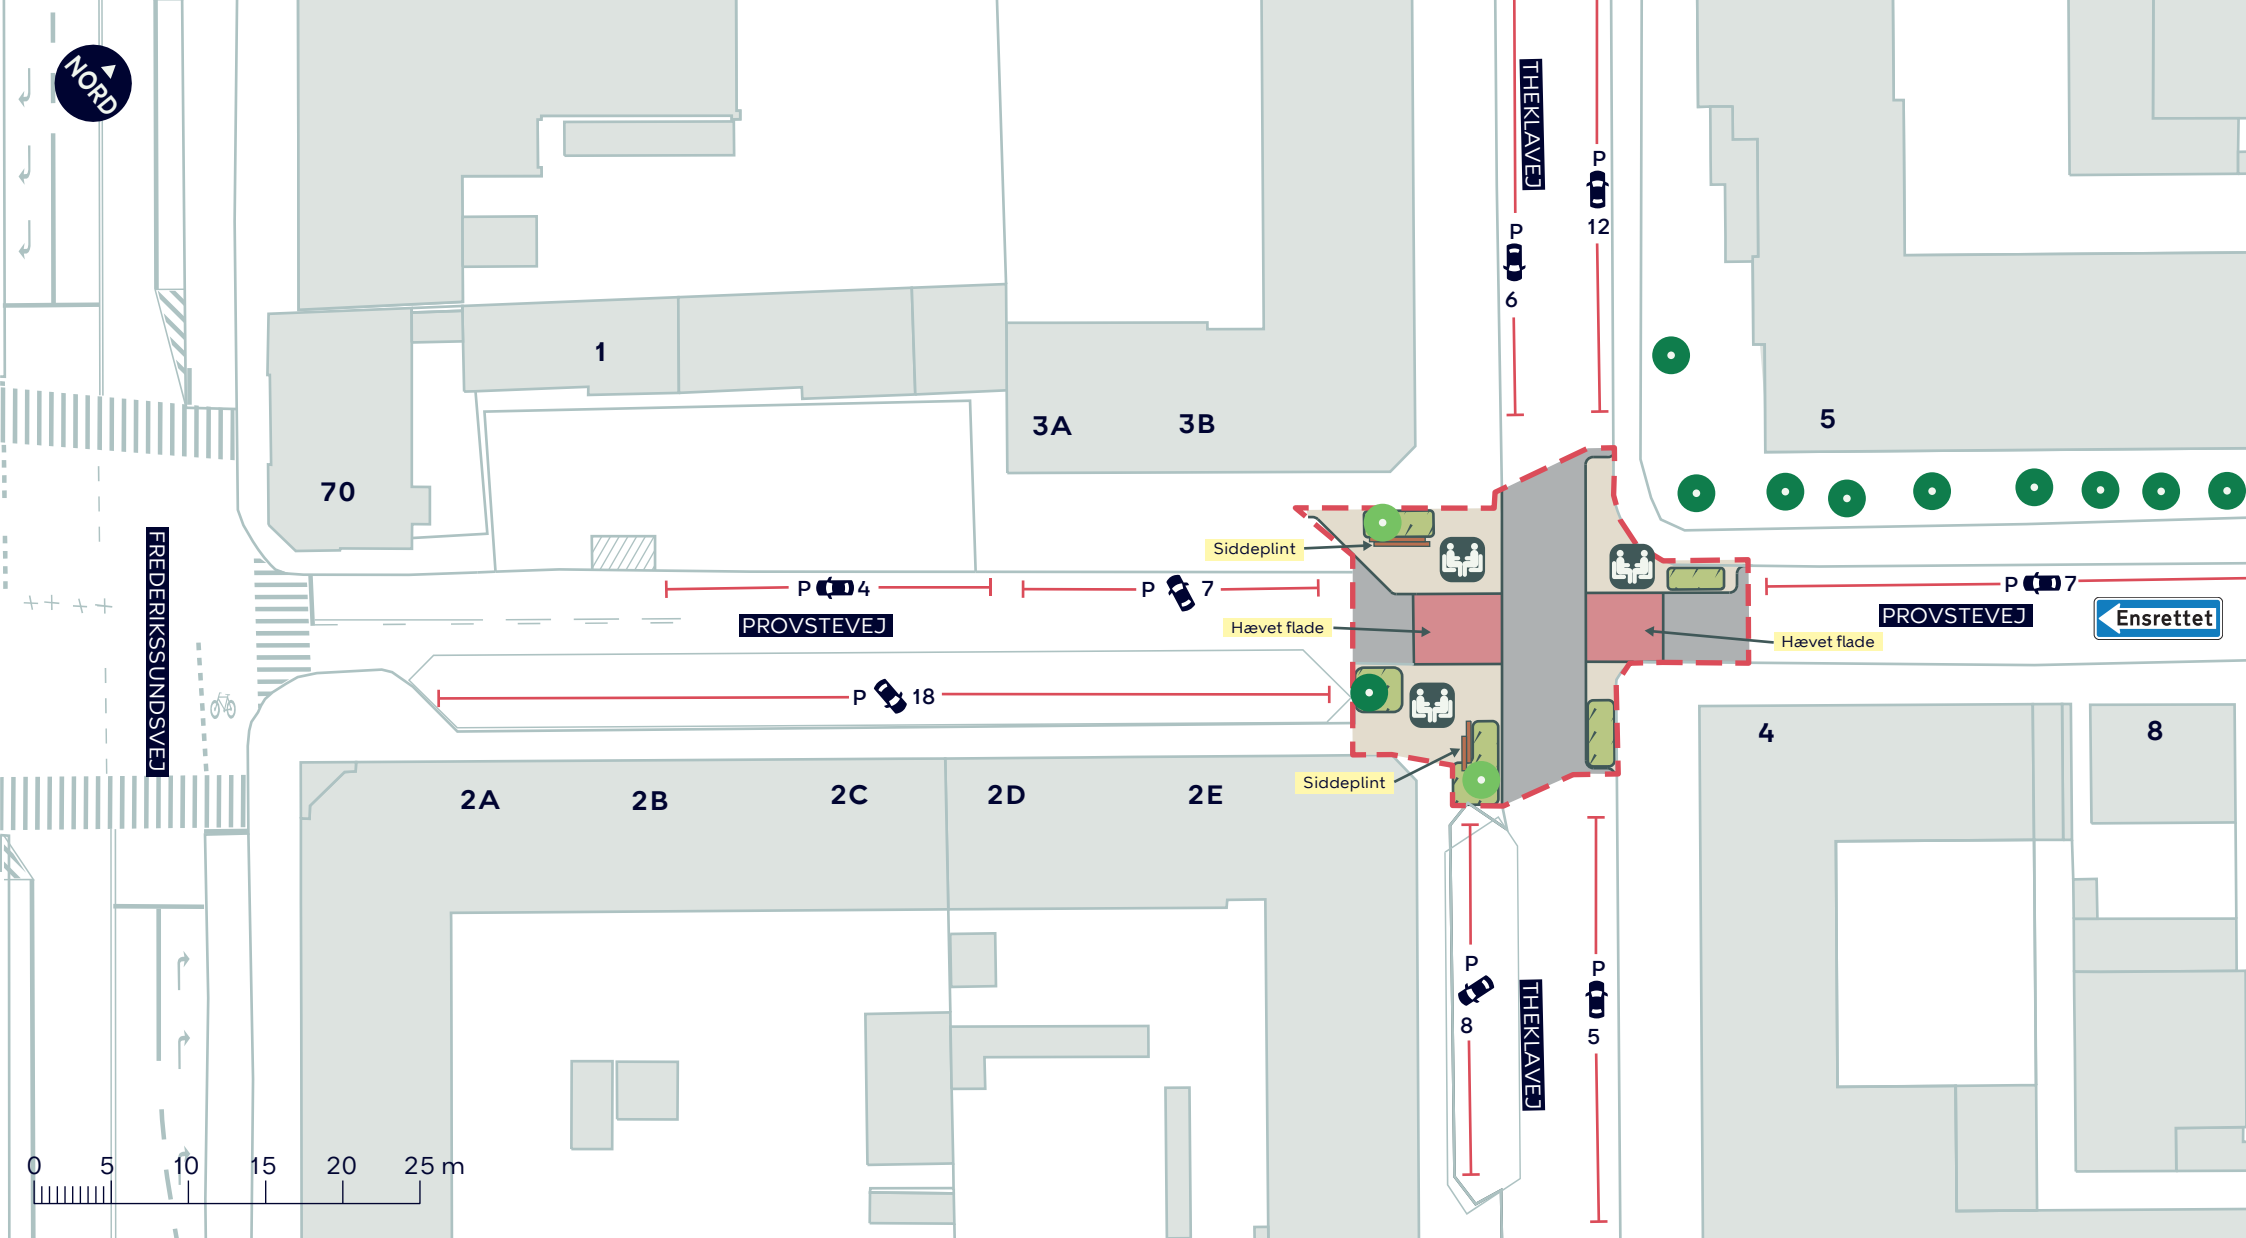


- - - Anlægsområde
- Fortov
- Ophold
- Eksisterende overkørsel

- Bepantning
- Nyt træ (2 stk.)
- Eksisterende træ (1 stk. indenfor anlægsområdet)

**BYLIVSGADEPULJEN - PROVSTEVEJ**  
 Bispebjerg  
 Dispositionsforslag  
**BILAG 4A**



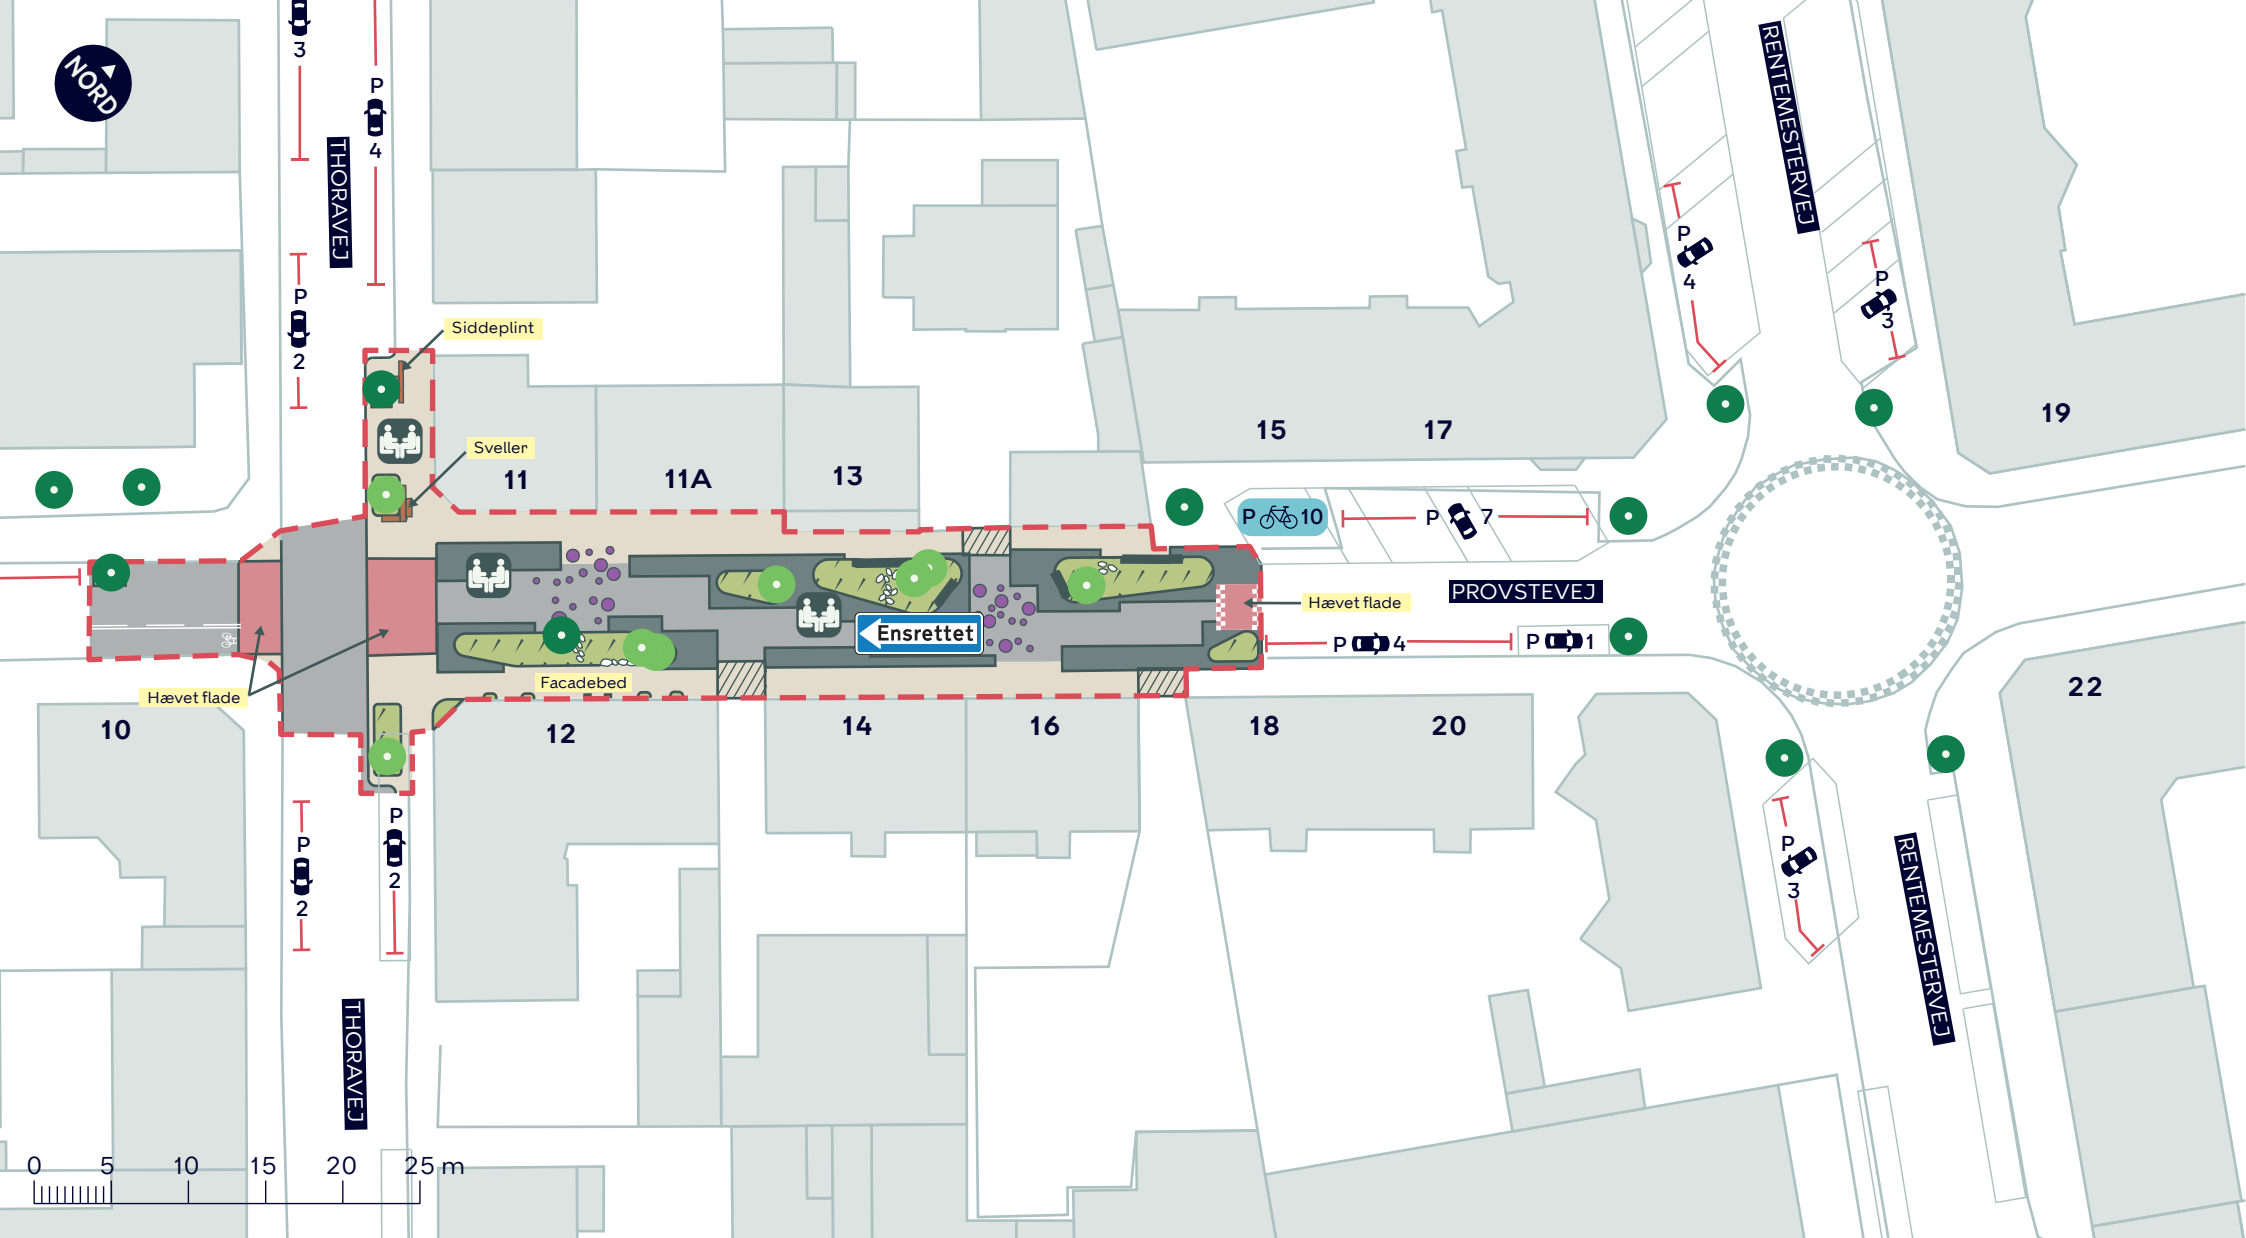

--- Anlægsområde

Fortov

Ophold

Overkørsel

Bepantning

Nyt træ (8 stk.)

Eksisterende træ (3 stk. indenfor anlægsområdet)


### BYLIVSGADEPULJEN - PROVSTEVEJ

Bispebjerg

Dispositionsforslag

**BILAG 4B**



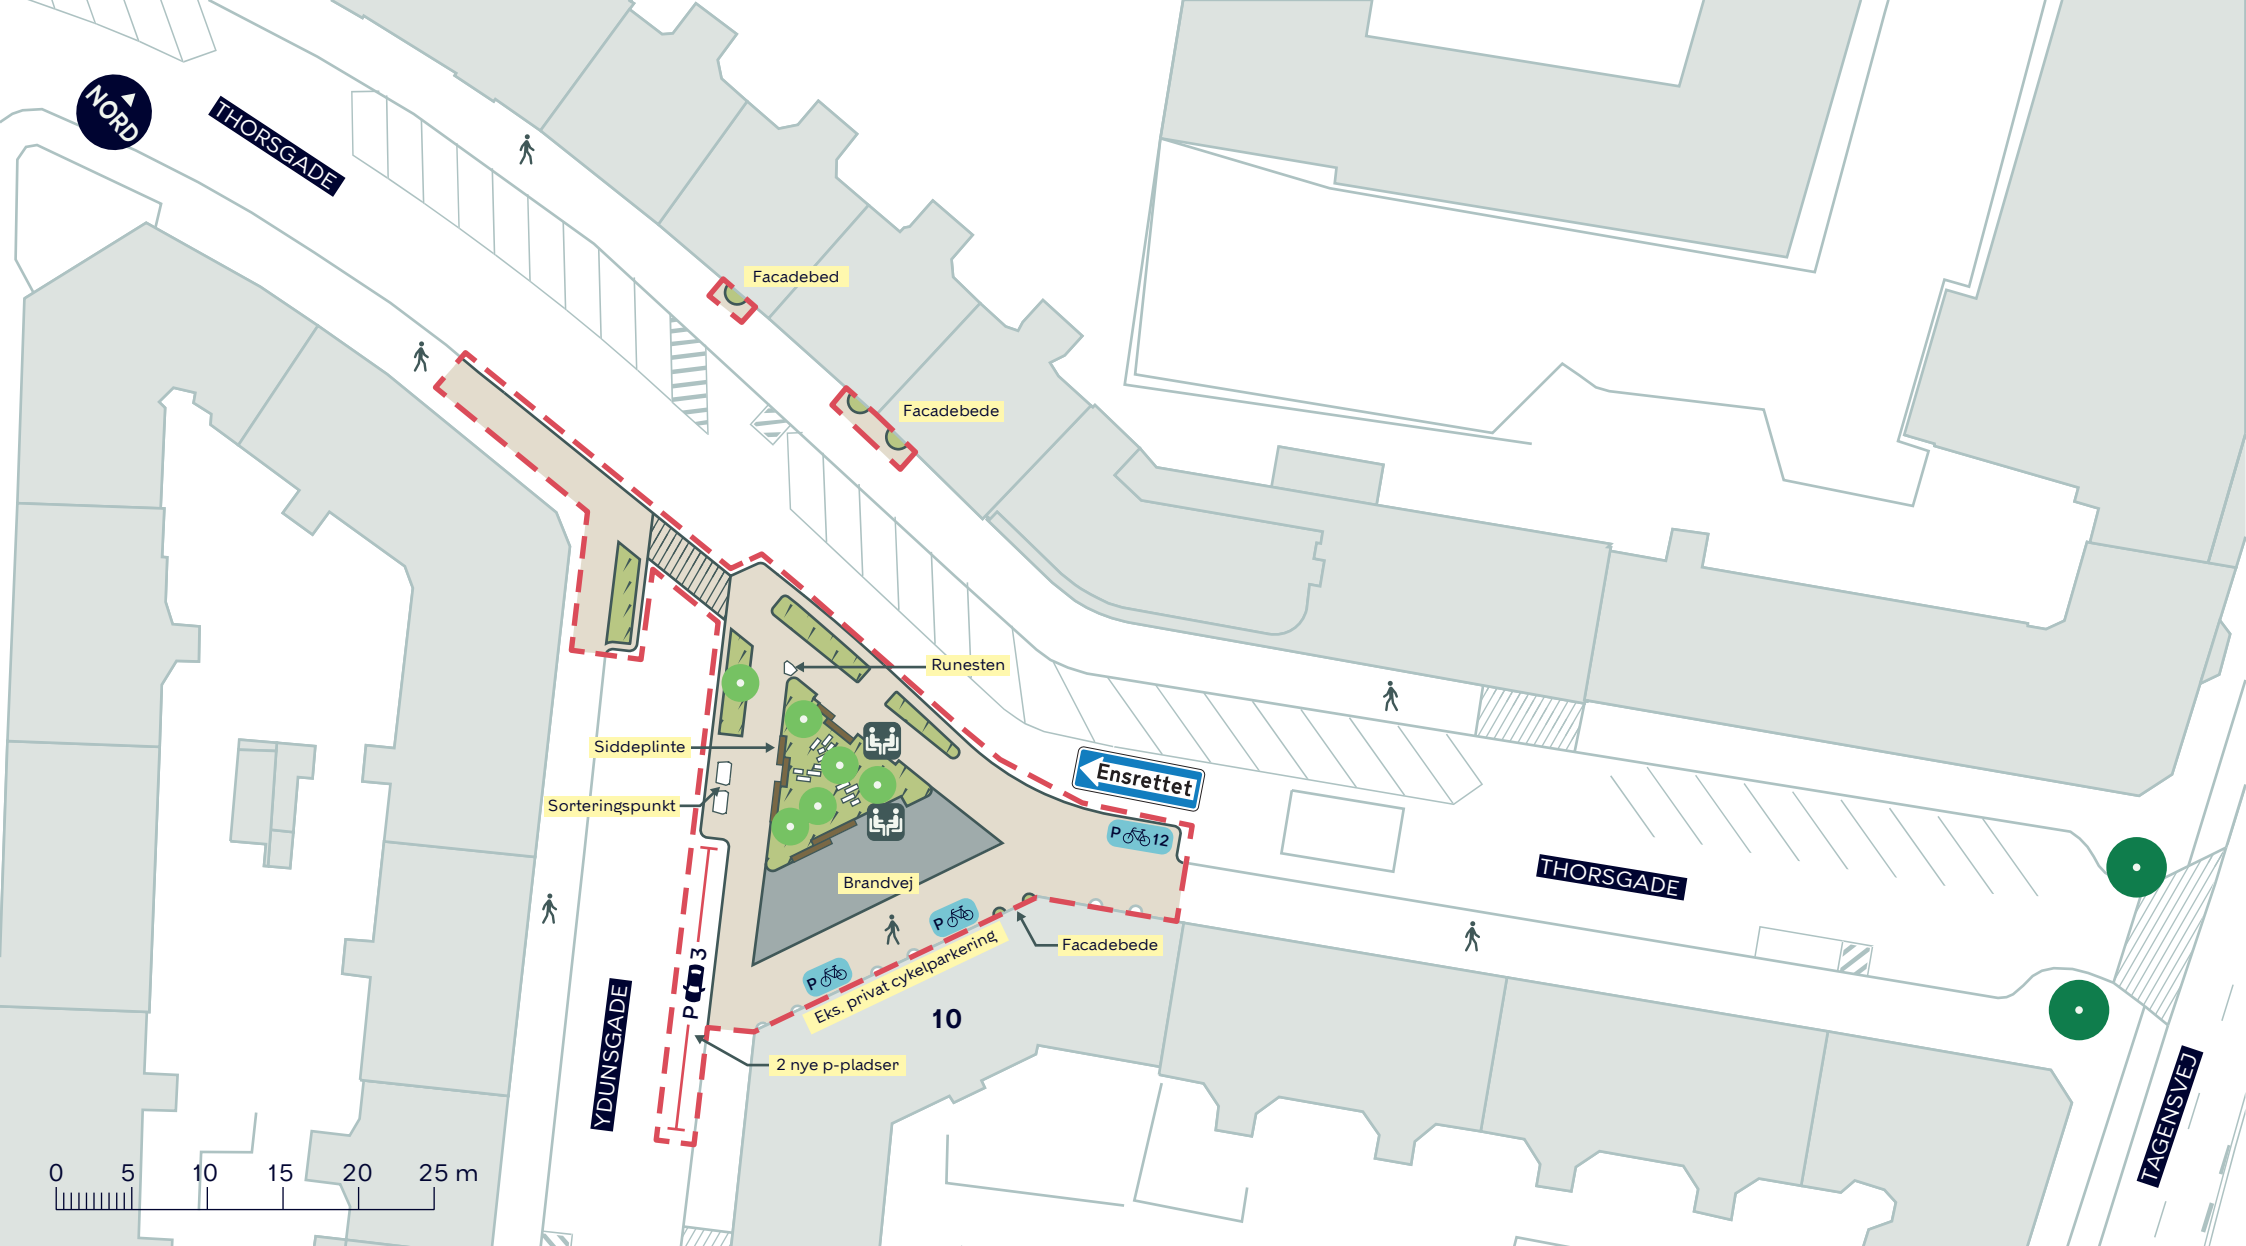

- - - Anlægsområde
- Fortov
- Overkørsel
- Eksisterende overkørsel

-  Ophold
- Beplantning
- Nyt træ (6 stk.)
- Eksisterende træ

**BYLIVSGADEPULJEN - THORSGADE OG YDUNSGADE**

Nørrebro  
Dispositionsforslag

**BILAG 4C**

