



- Matrikelskel
- Kunstgræsbane (mål 52,2 x 68m)
- Sikkerhed-/driftszone (bredde 2 m)
- Træ


## KUNSTGRÆSBANE I MIMERSPARKEN

Nørrebro

Oversigtskort, nordlige bane

**BILAG 7.1**



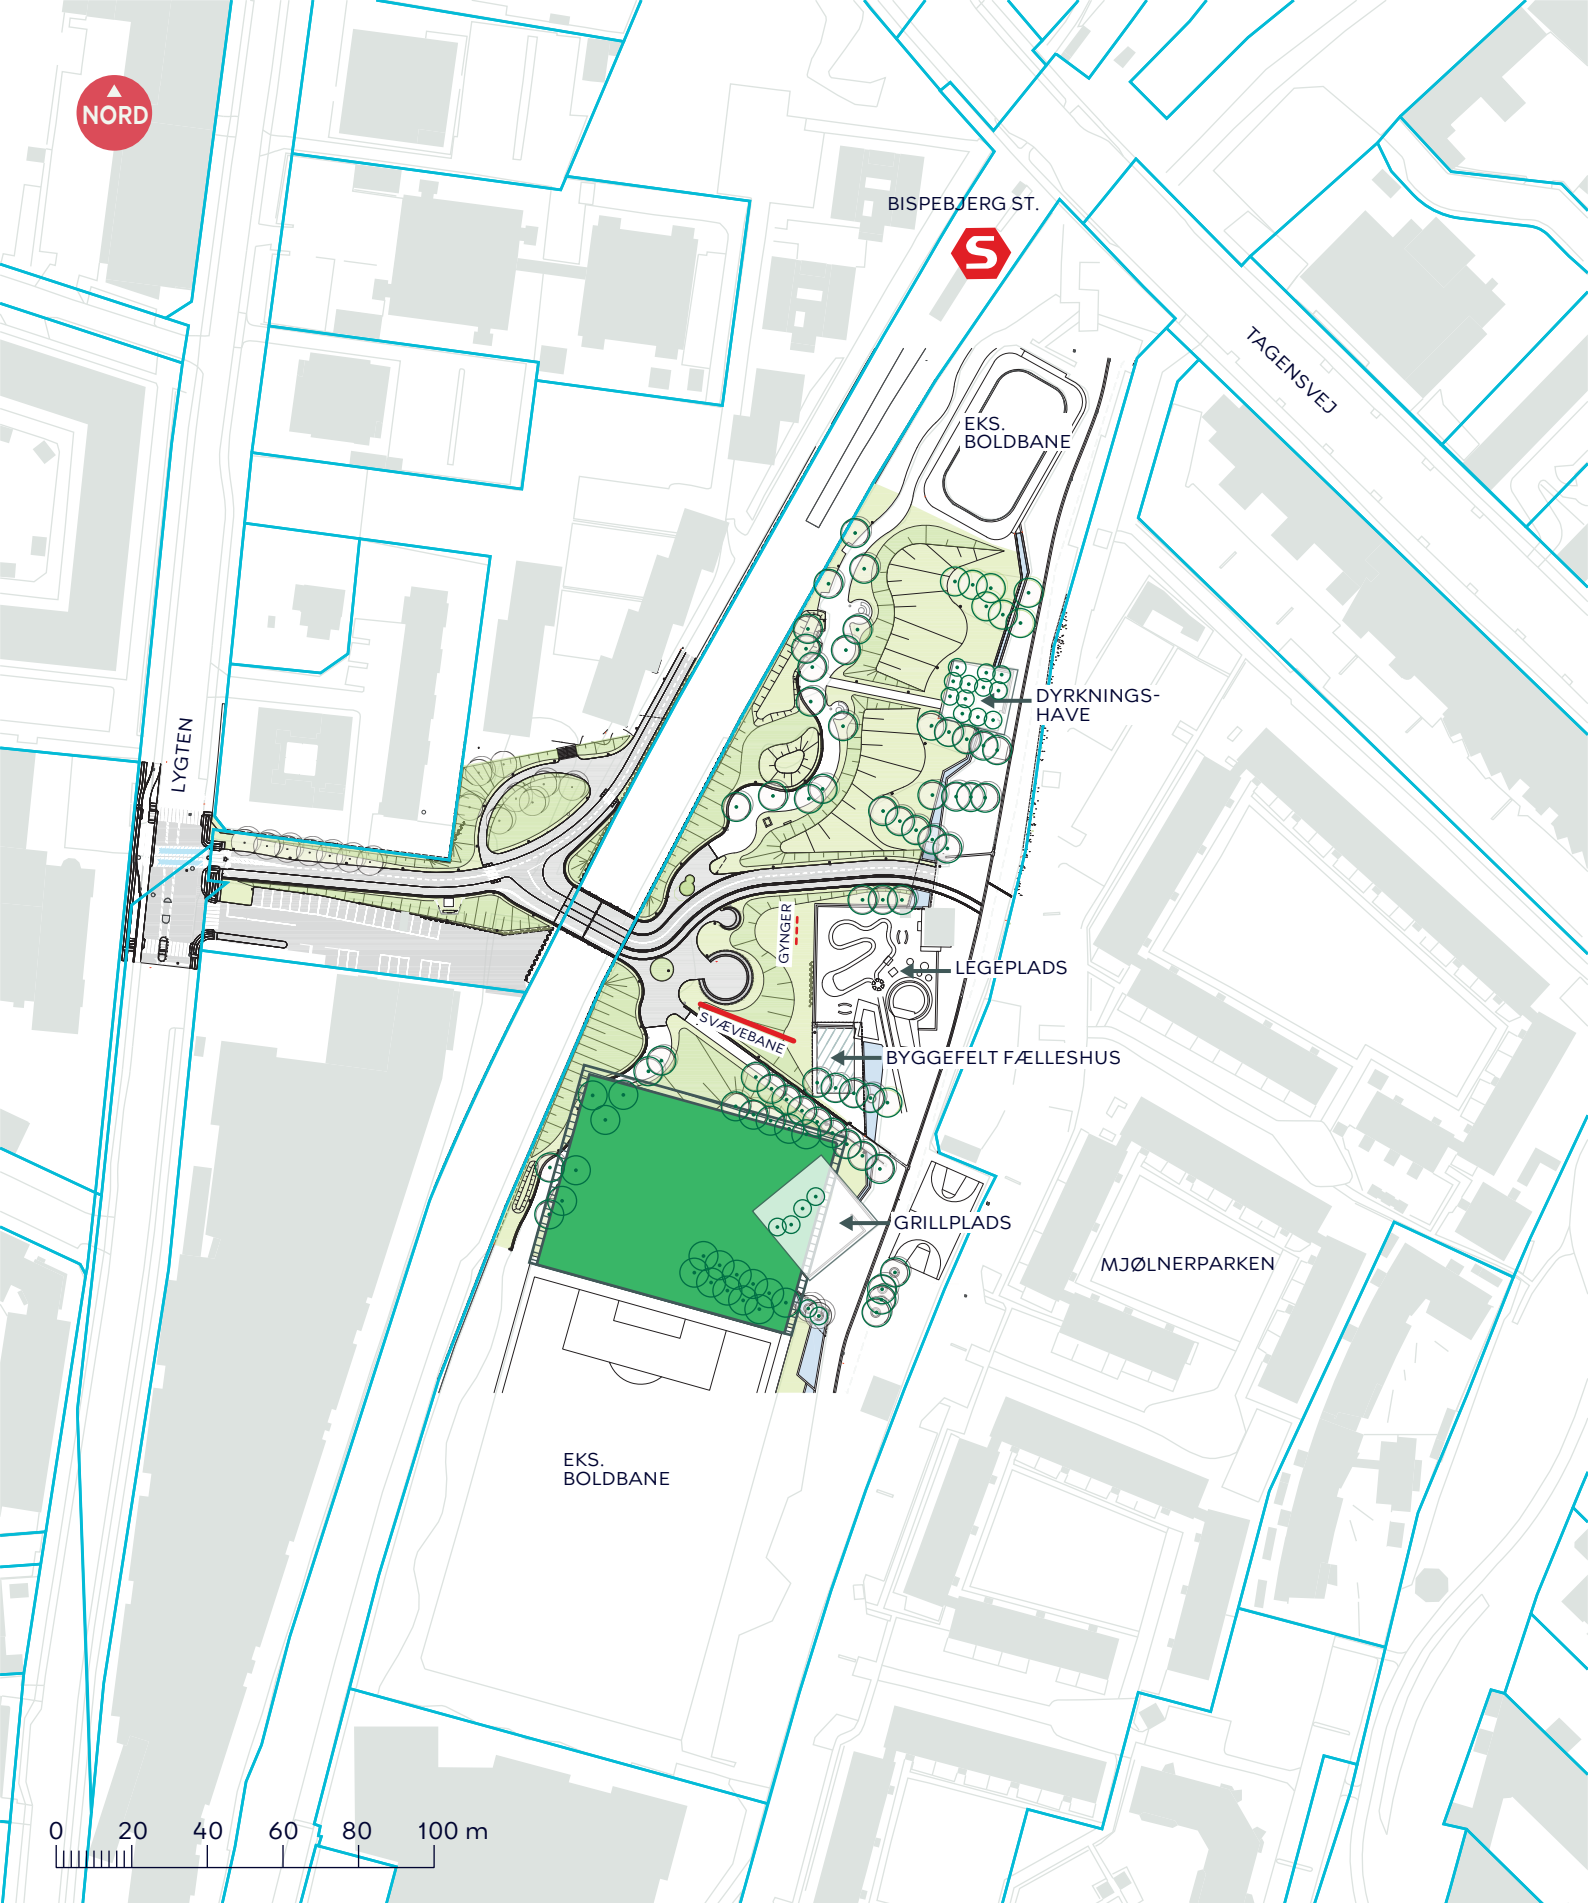

- Matrikelskel
- Kunstgræsbane (mål 52,2 x 68 m)
- Sikkerhed-/driftszone (bredde 2 m)
- Træ

## KUNSTGRÆSBANE I MIMERSPARKEN

Nørrebro

Oversigtskort, sydlige bane

**BILAG 7.1**

