

--- Anlægsområde

■ Cykelsti

⦿ Belysning



Busstoppested

■ Busperron



Ikonisk træ/
ikonisk træ i trægruppe



Ekstisterende træ (60 Busstoppested Træ i træk (34 stk.)



Træ der fældes (46 stk.)



TAGENSVEJ, ETAPE 2




Nørrebro

Projektforslag

BILAG 4 SAMLET

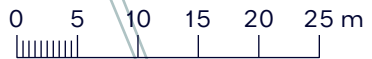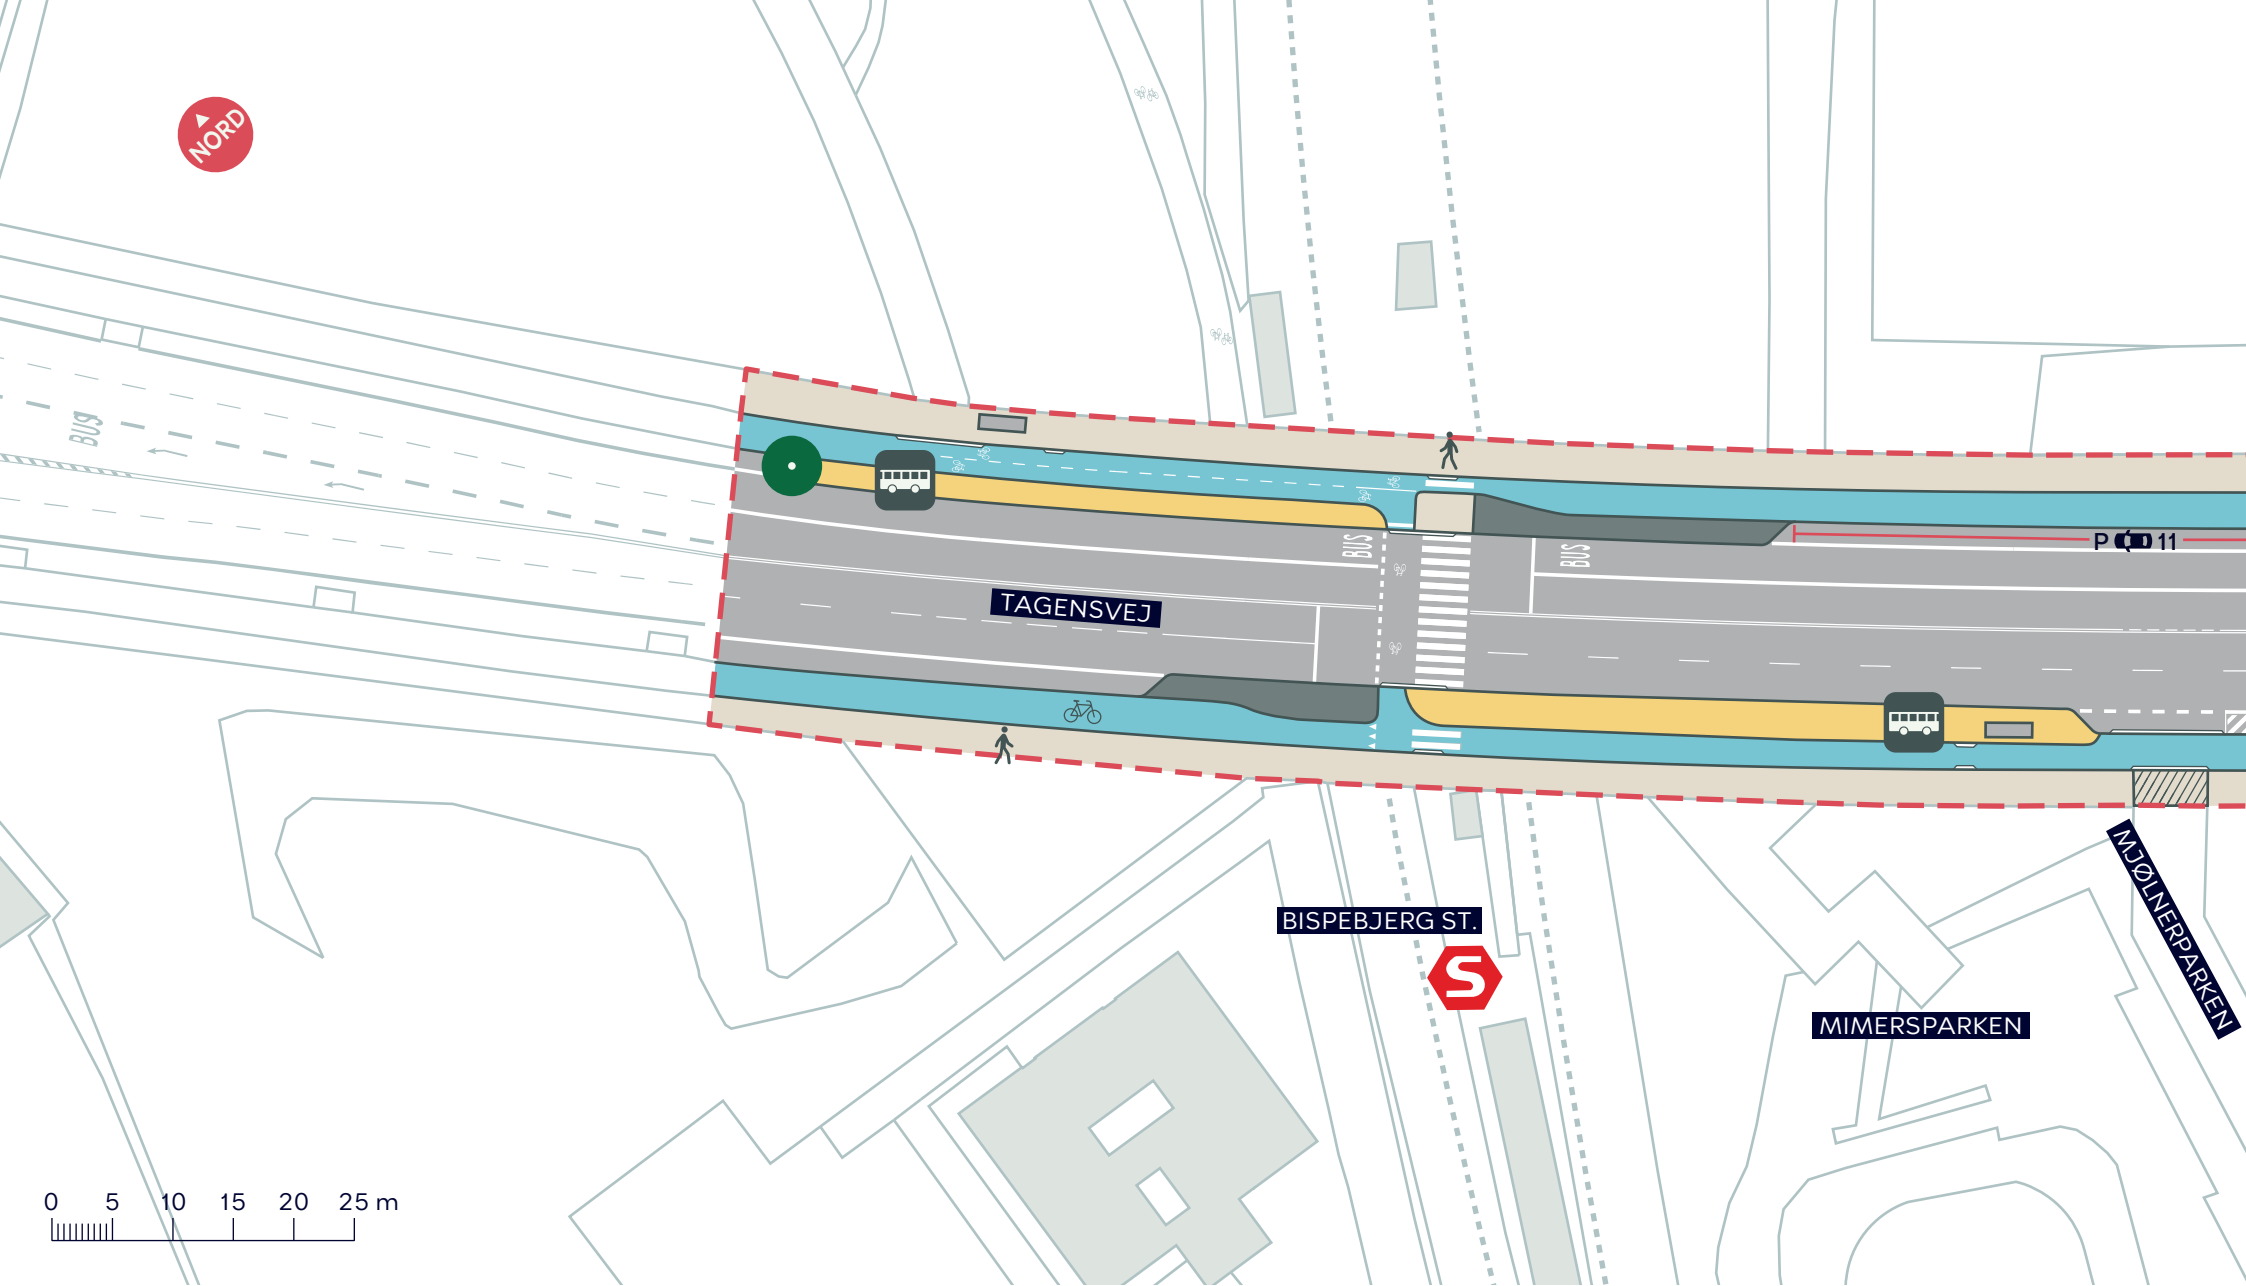




-  Anlægsområde
-  Busstoppested
-  Eksisterende træ (1 stk.)

-  Cykelsti
-  Busperron

TAGENSVEJ, ETAPE 2
Nørrebro
Projektforslag
BILAG 4A




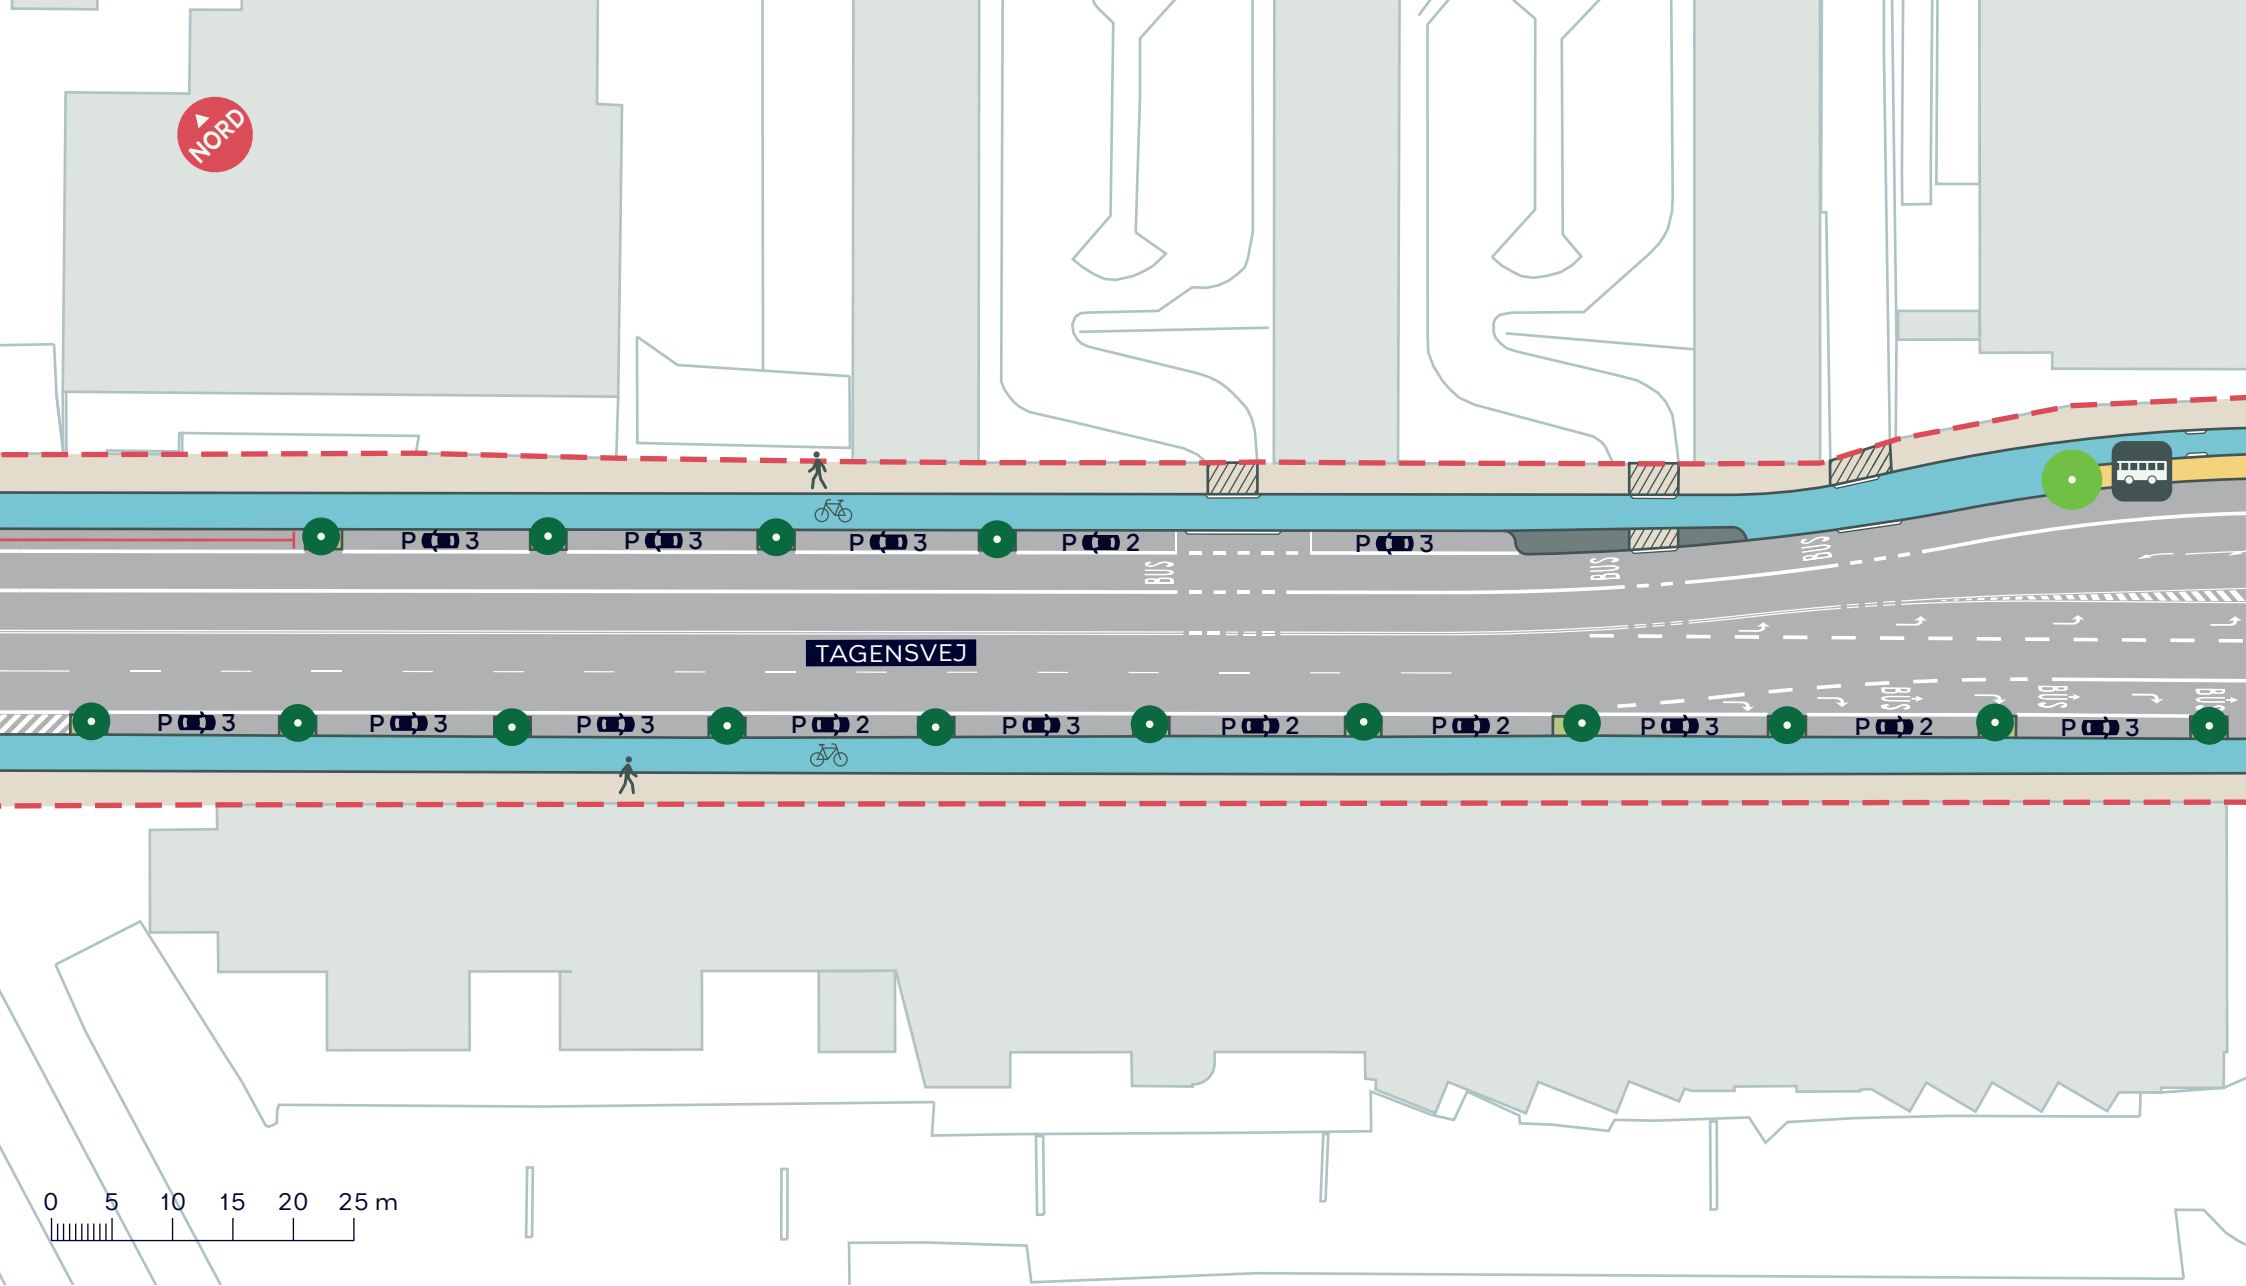

- Anlægsområde
- Cykelsti
- Busperron
- Eksisterende træ (15 stk.)
- Nyt træ (1 stk.)

TAGENSVEJ, ETAPE 2
 Nørrebro
 Projektforslag
BILAG 4B




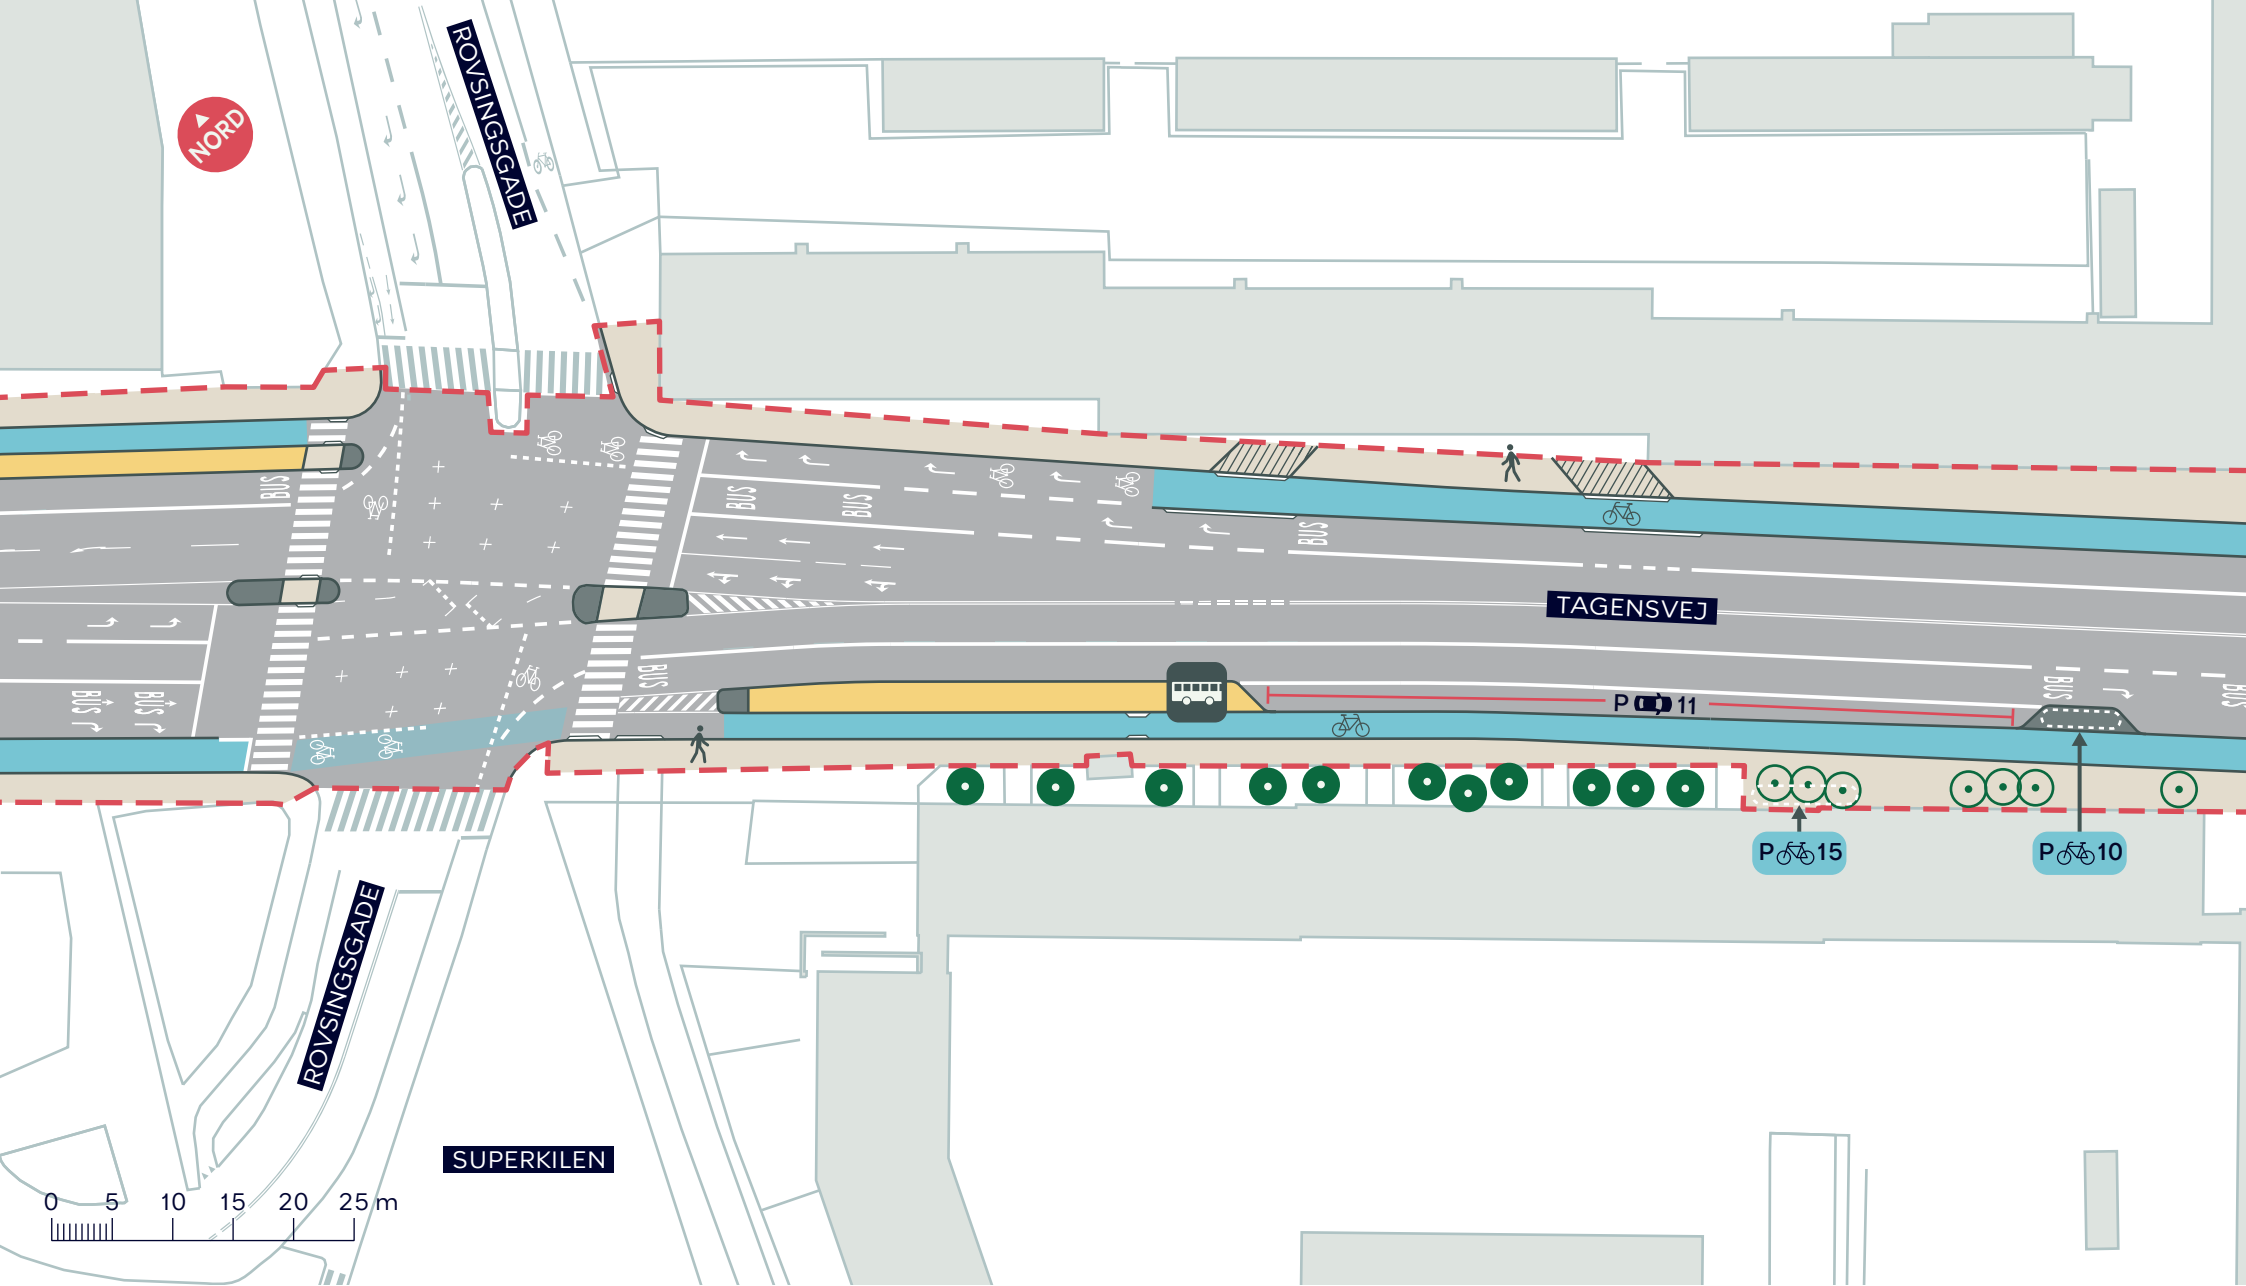

- Anlægsområde
- Cykelsti
- Busperron
- BUS Busstoppested
- Eksisterende træ (11 stk.)
- Træ der fældes (7 stk.)

TAGENSVEJ, ETAPE 2
 Nørrebro
 Projektforslag
BILAG 4C



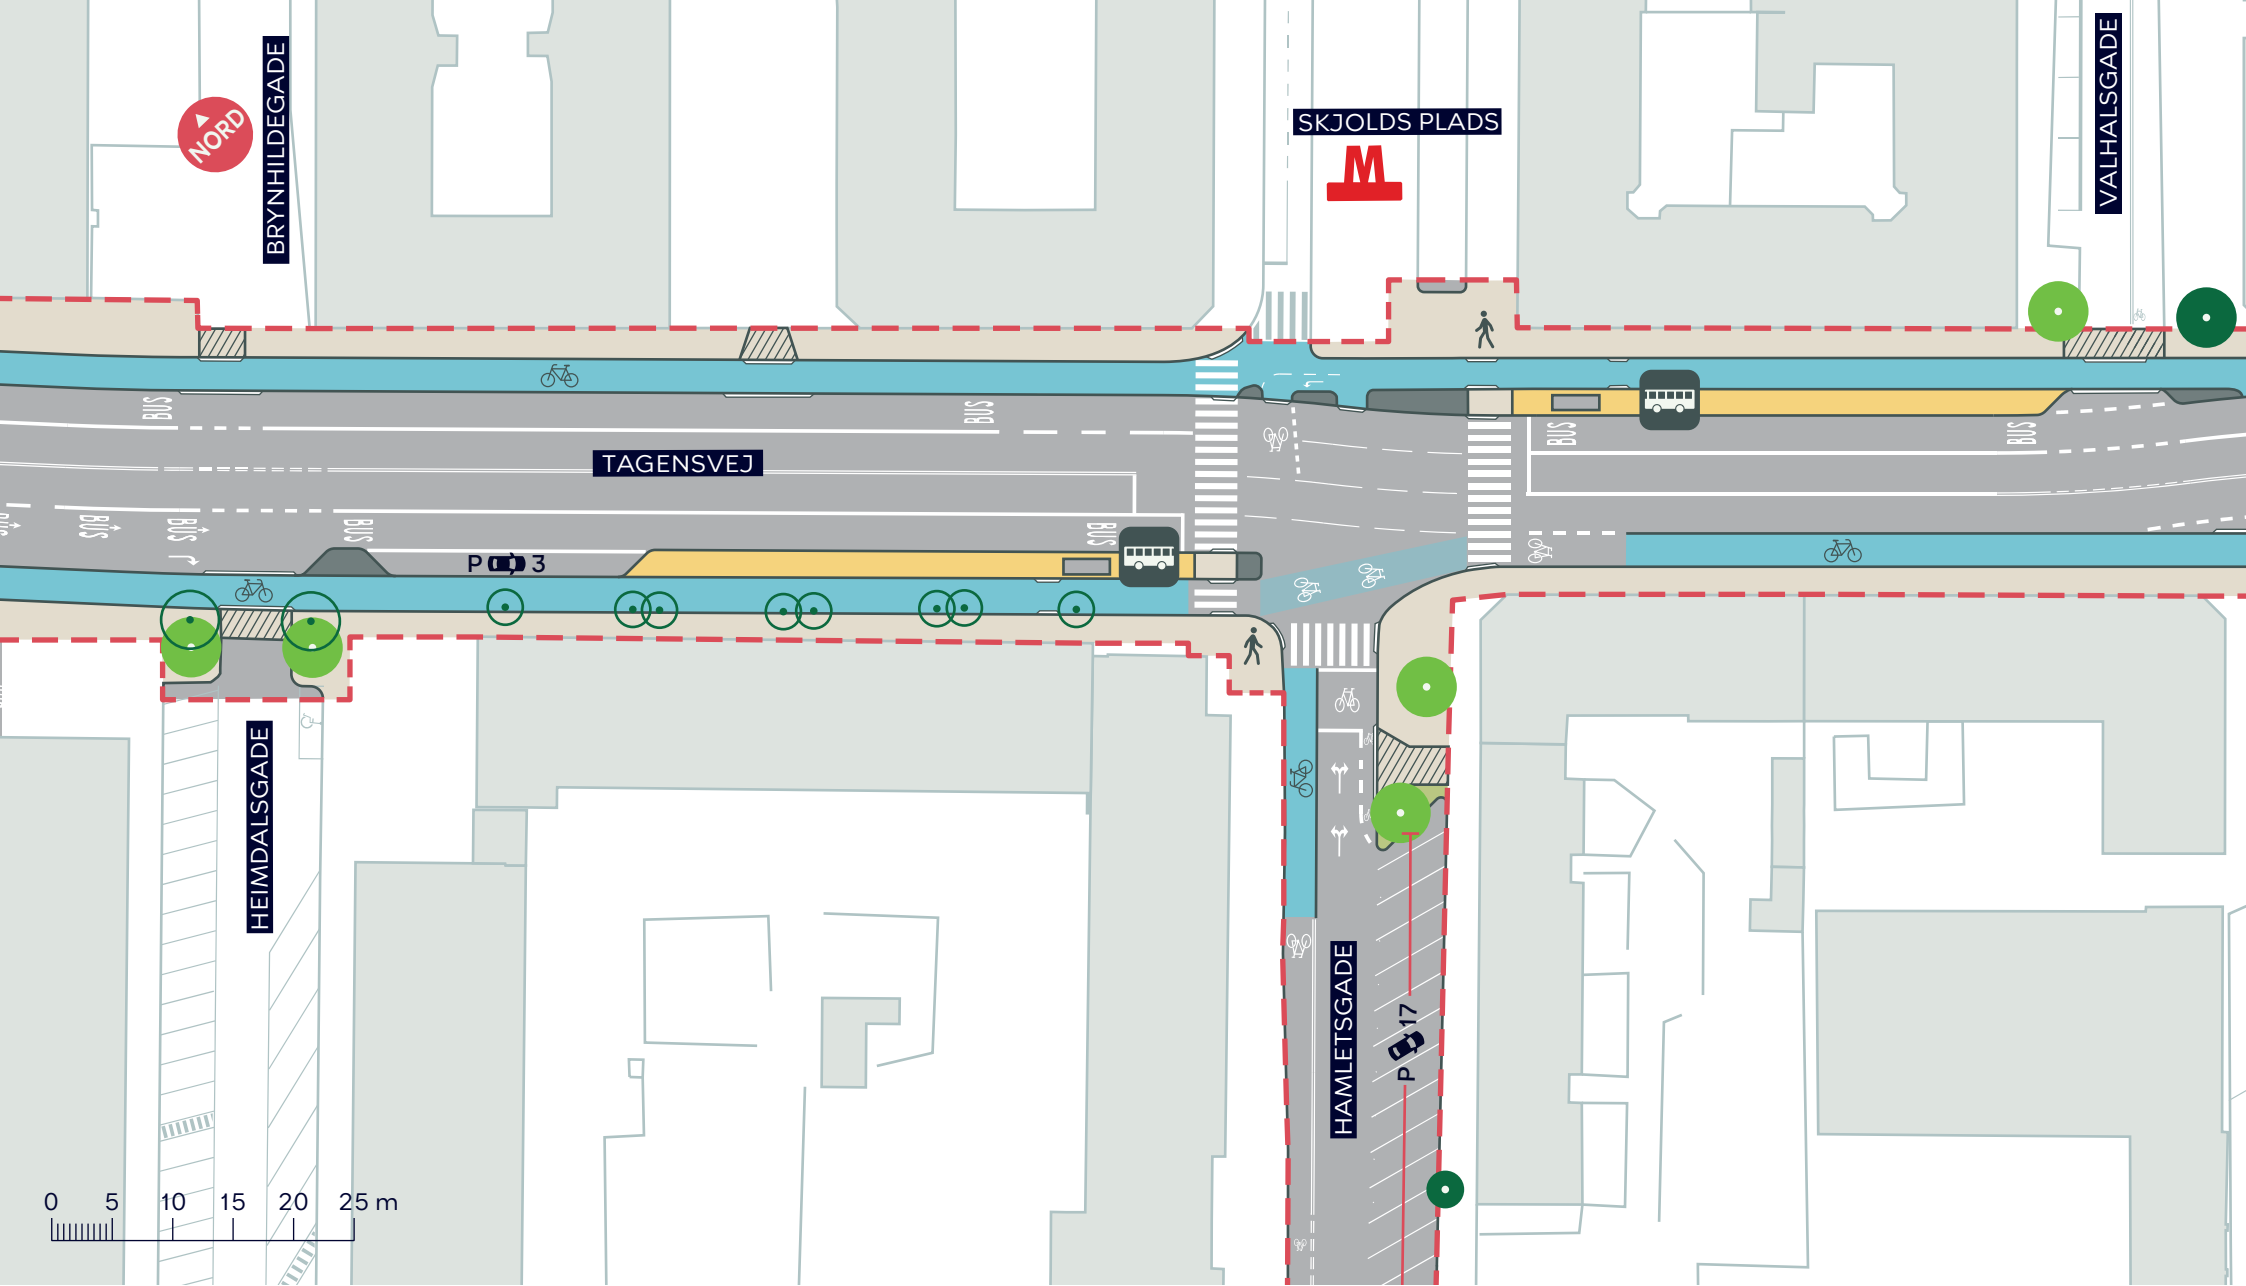

--- Anlægsområde



Busstoppested



Eksisterende træ (2 stk.)



Cykelsti



Nyt træ (5 stk.)



Træ der fældes (10 stk.)



Busperron


TAGENSVEJ, ETAPE 2

Nørrebro

Projektforslag

BILAG 4D



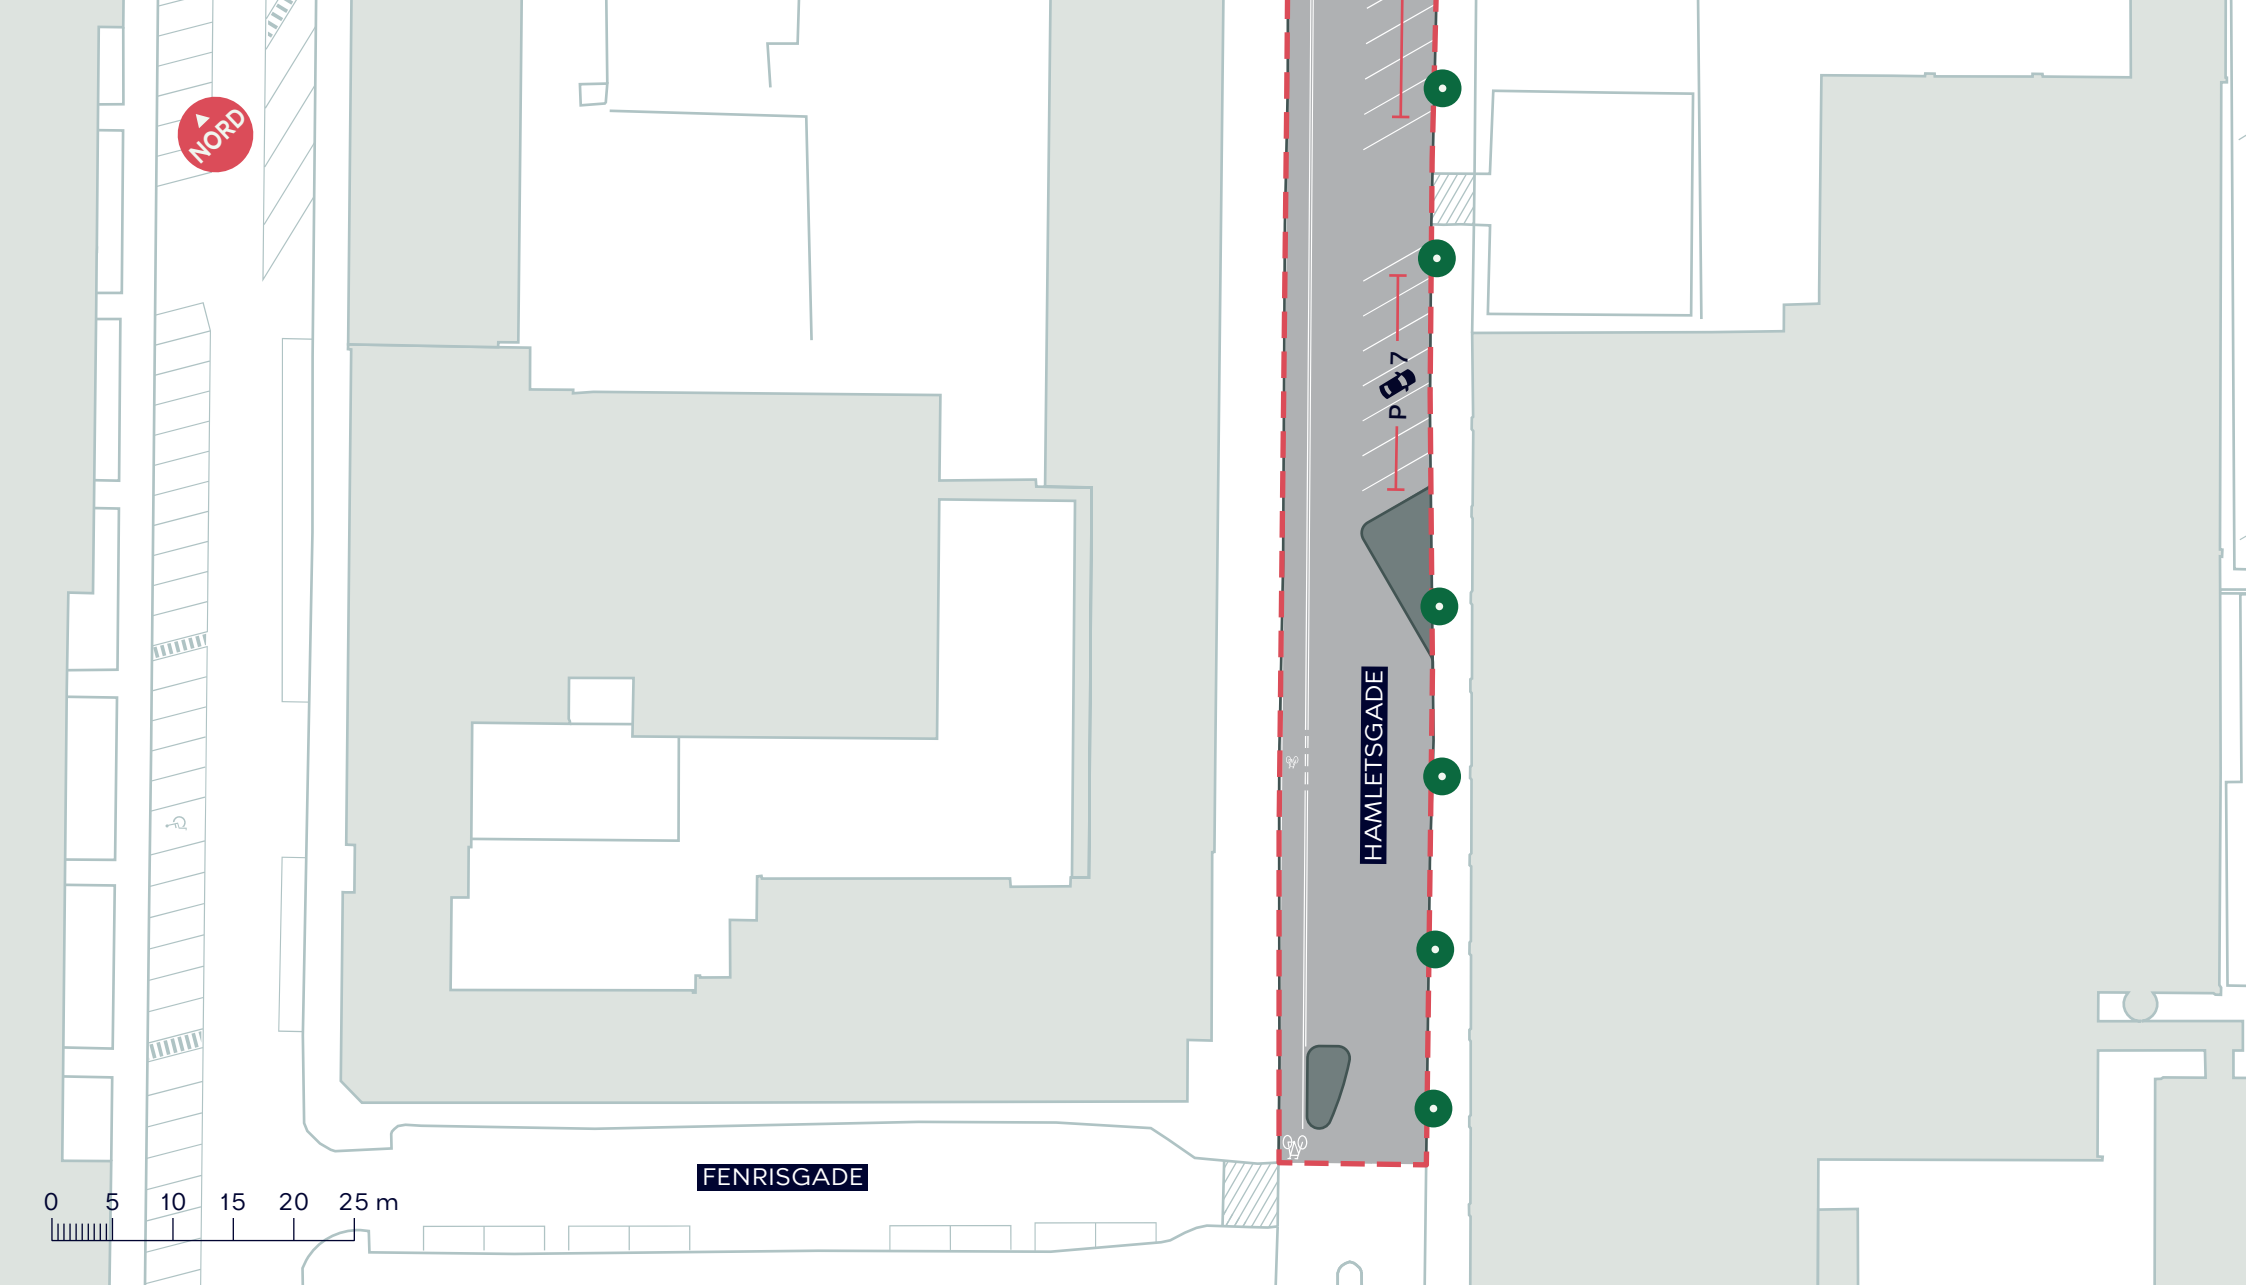

--- Anlægsområde

● Eksisterende træ (6 stk.)


TAGENSVEJ, ETAPE 2

Nørrebro

Projektforslag

BILAG 4E




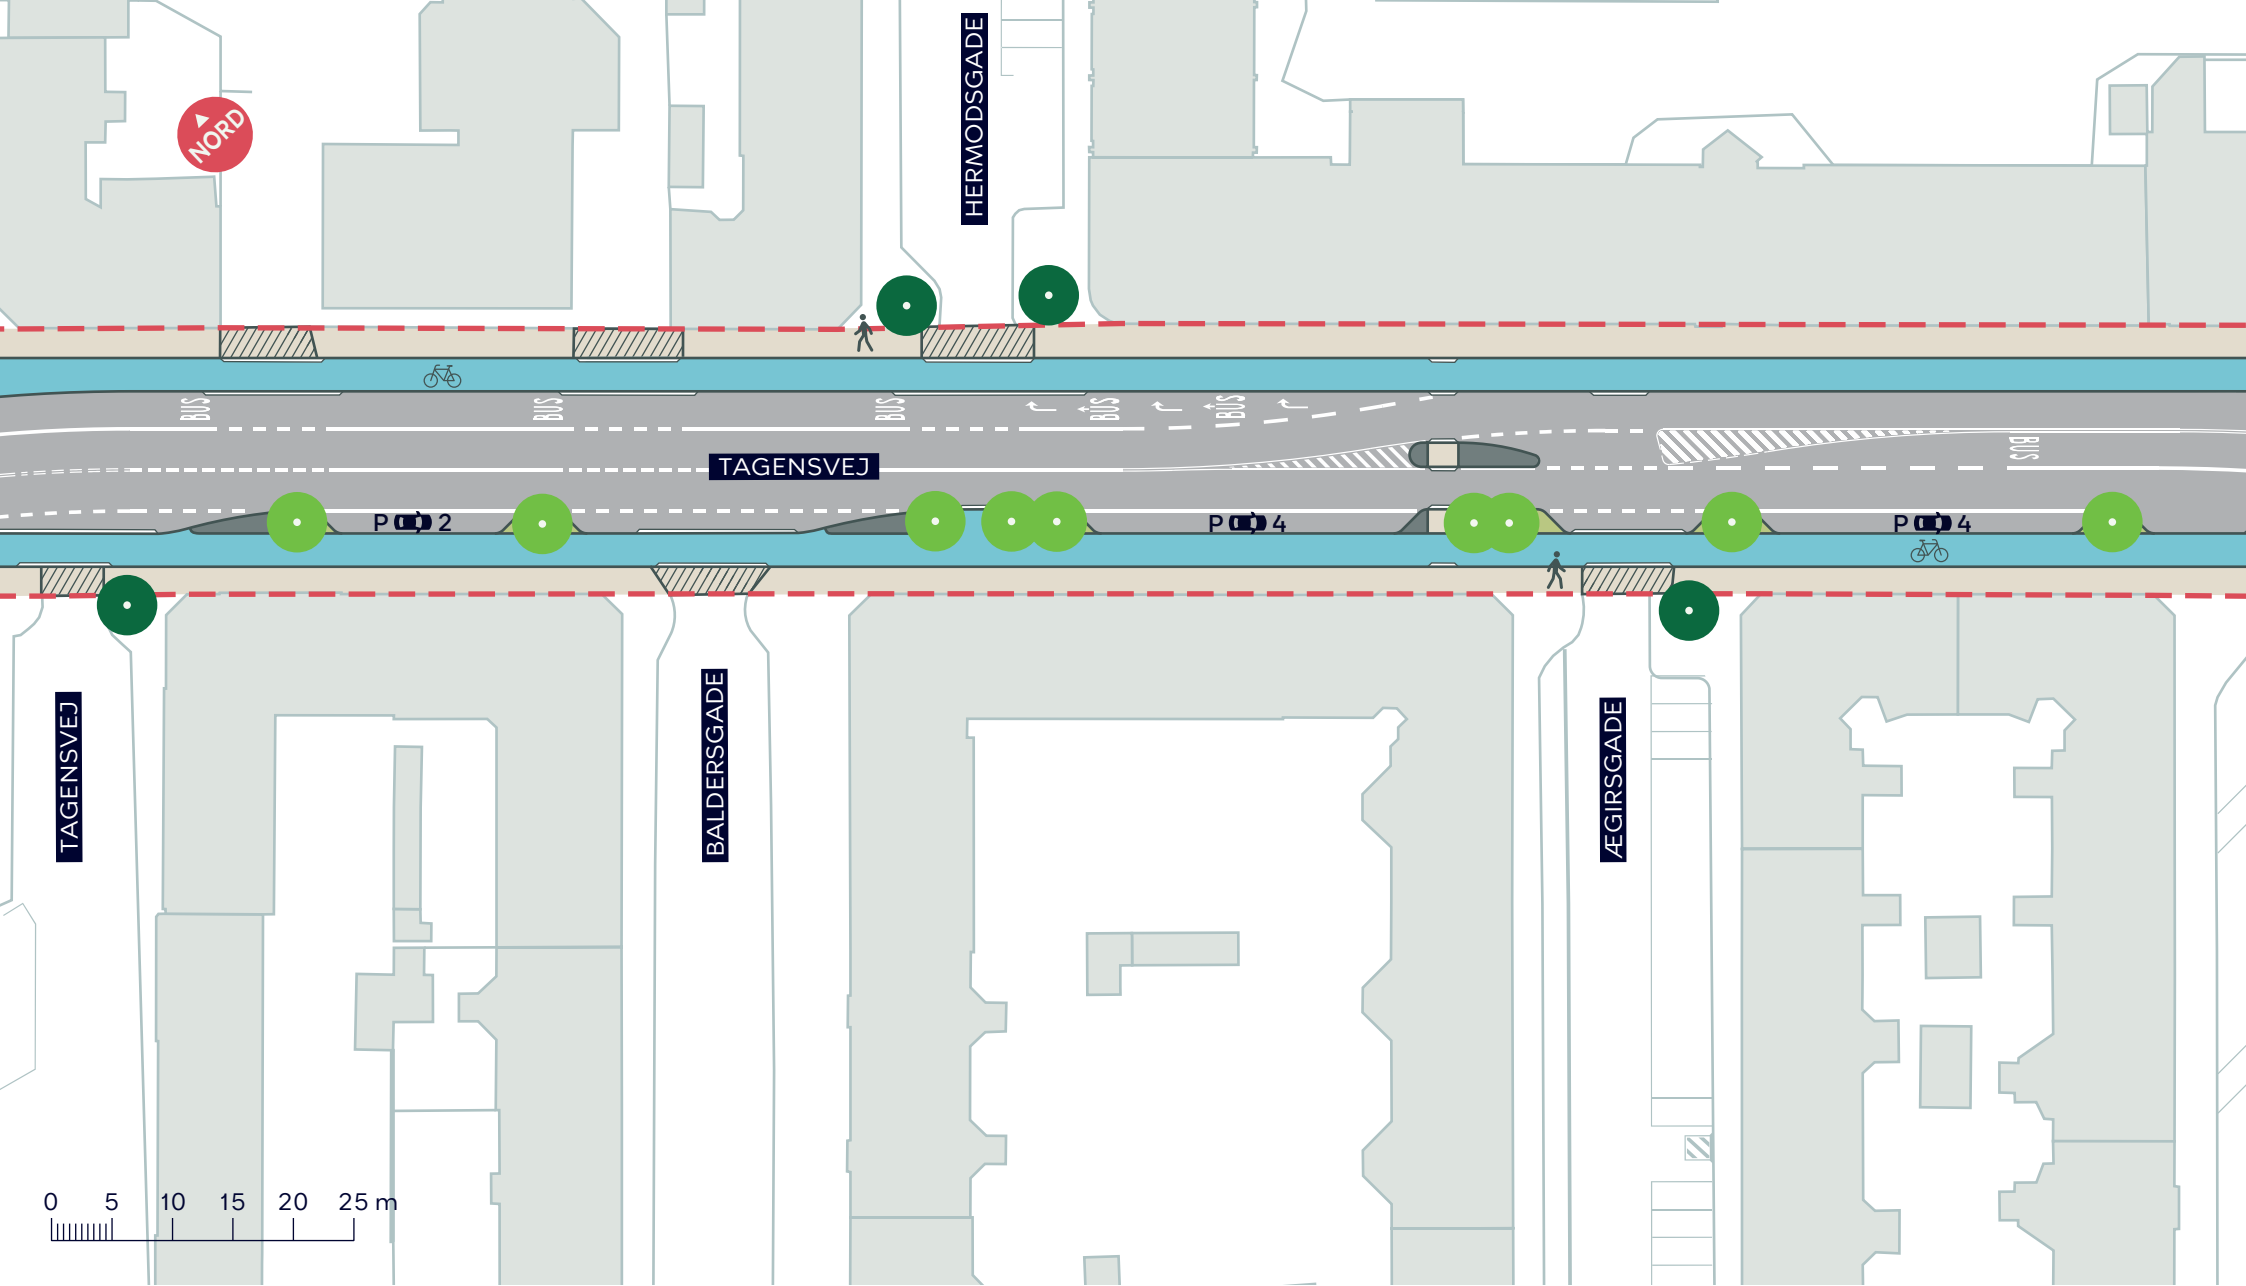

- - - Anlægsområde
- Cykelsti
- Eksisterende træ (4 stk.)
- Nyt træ (9 stk.)

TAGENSVEJ, ETAPE 2
 Nørrebro
 Projektforslag
BILAG 4F




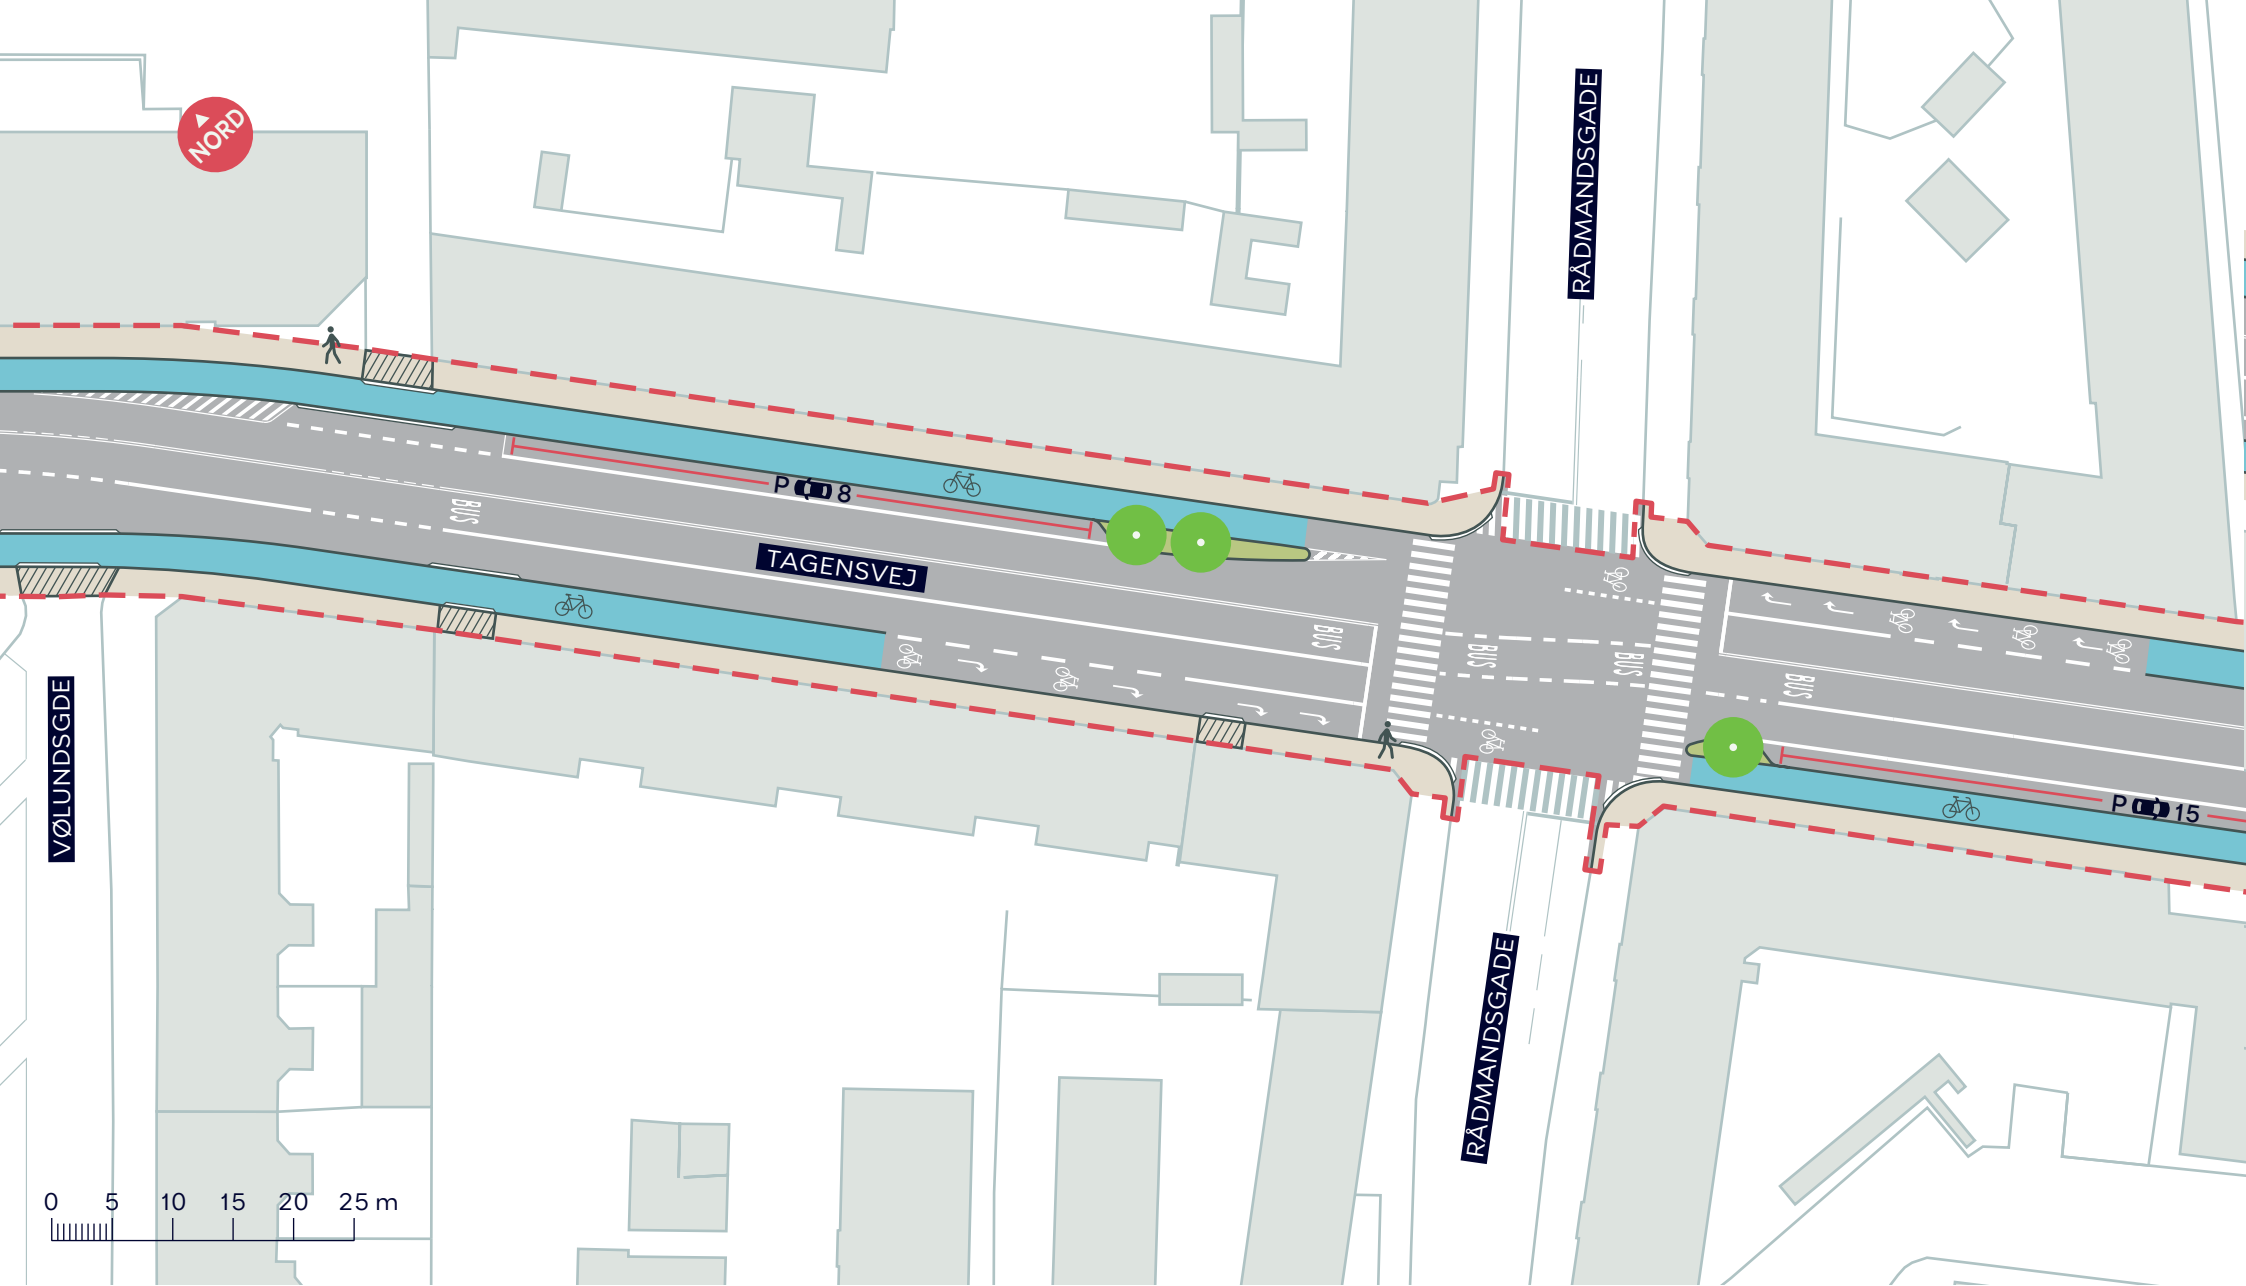

- - - Anlægsområde
- Cykelsti
- Nyt træ (3 stk.)

TAGENSVEJ, ETAPE 2
 Nørrebro
 Projektforslag
BILAG 4G



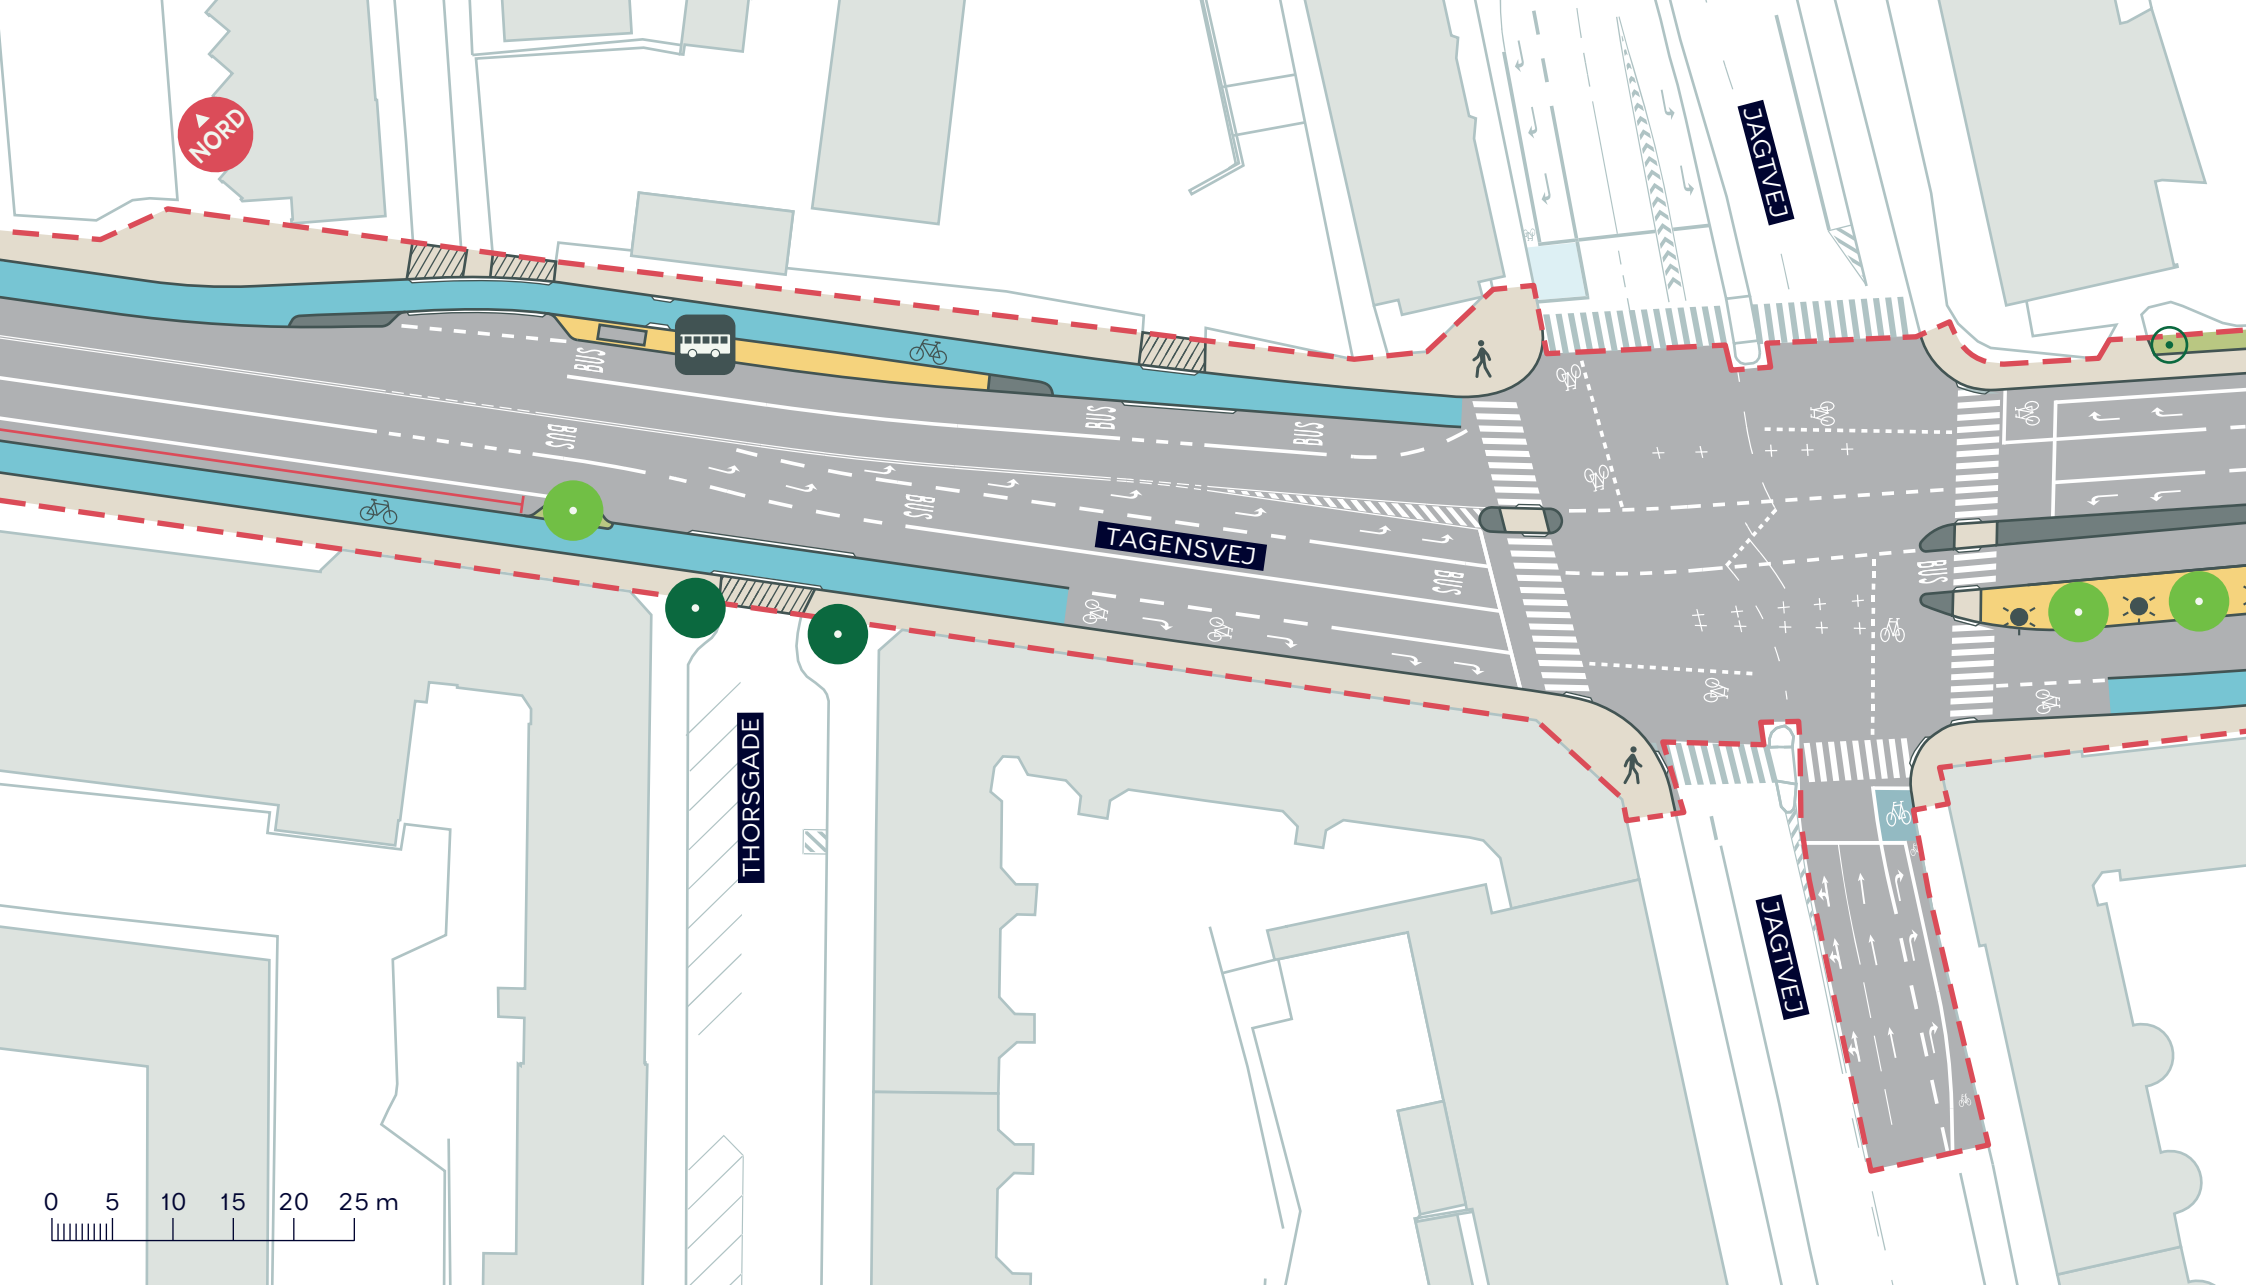

--- Anlægsområde

■ Cykelsti

☼ Belysning

🚌 Busstoppested

■ Busperron


TAGENSVEJ, ETAPE 2
 Nørrebro
 Projektforslag
BILAG 4H

● Eksisterende træ (2 stk.)

● Nyt træ (3 stk.)

○ Træ der fældes (1 stk.)




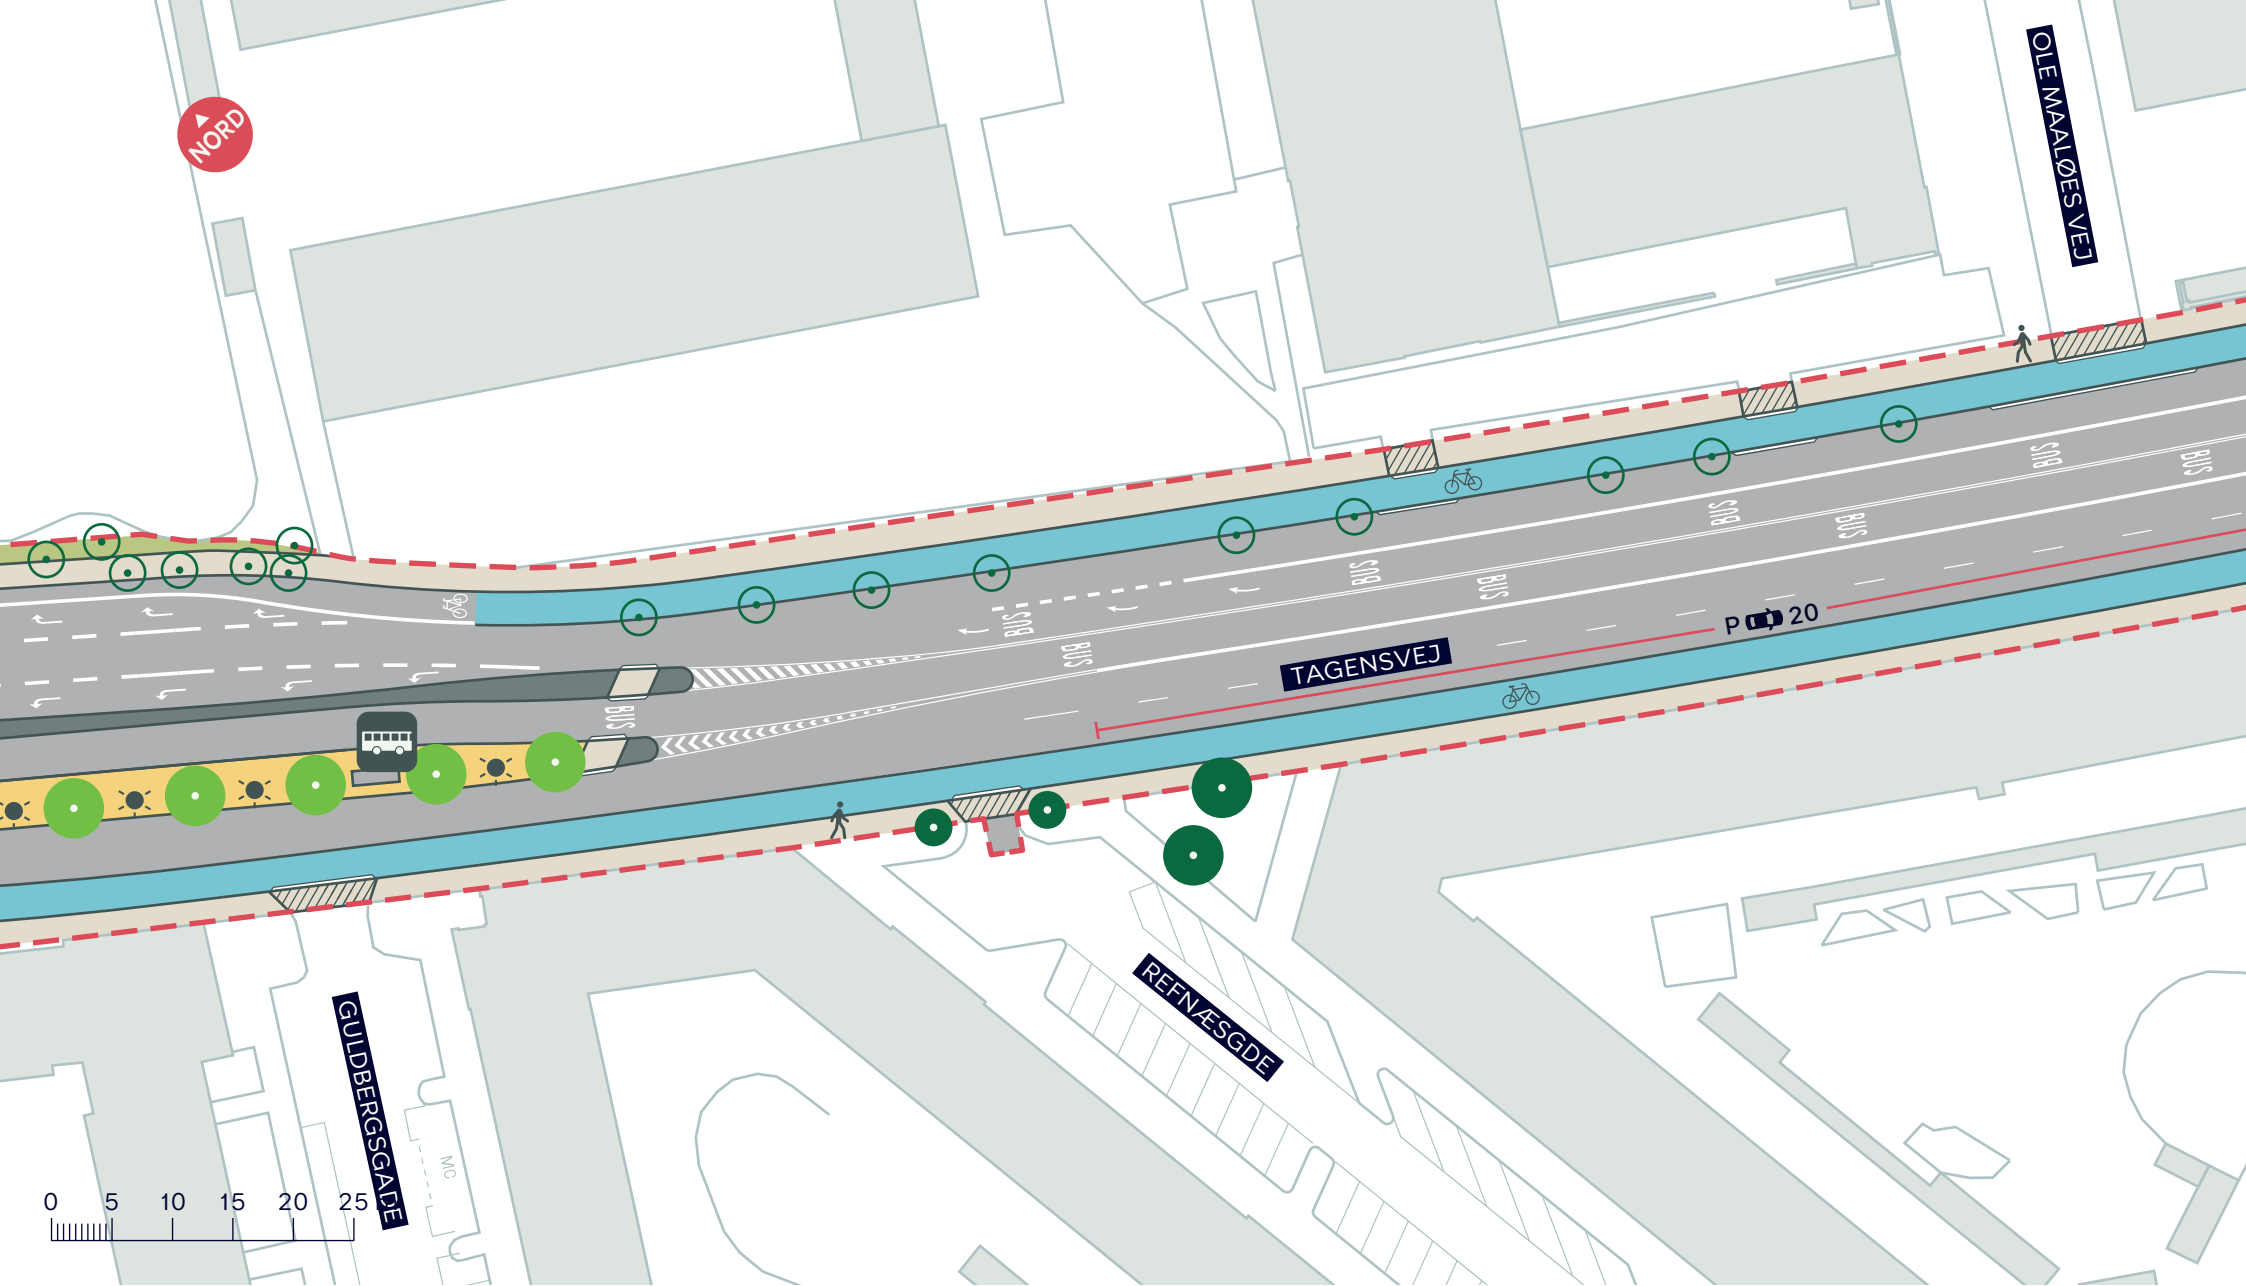

- Anlægsområde
- Cykelsti
- Busperron
- Eksisterende træ (4 stk.)
- Nyt træ (5 stk.)
- Træ der fældes (16 stk.)
- Belysning
- Busstoppested

TAGENSVEJ, ETAPE 2
 Nørrebro
 Projektforslag
BILAG 4I



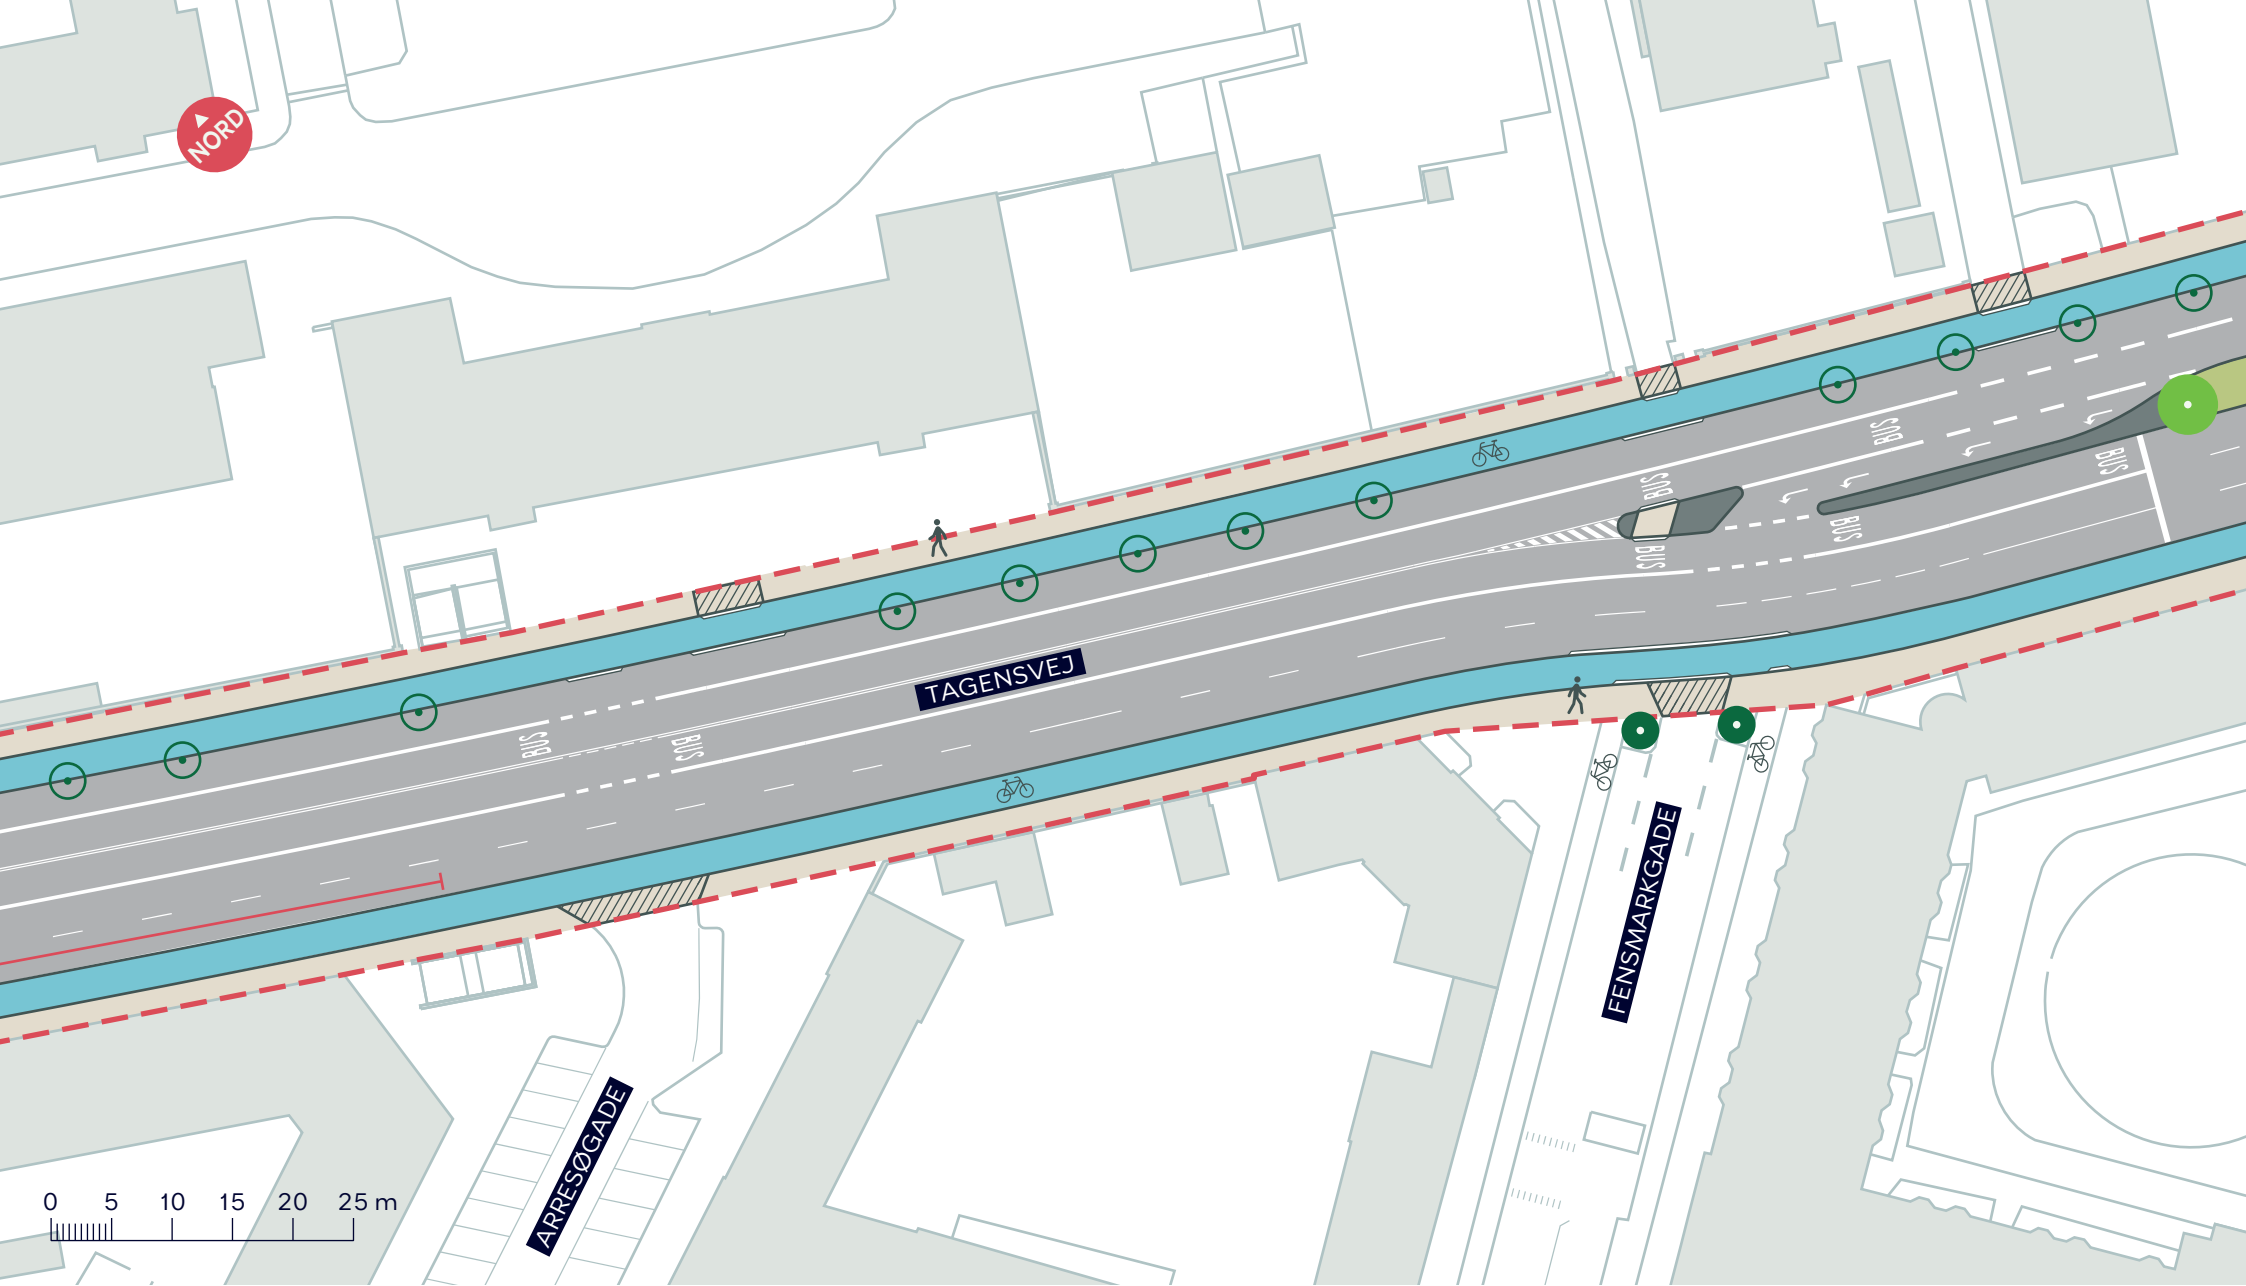

--- Anlægsområde

■ Cykelsti

● Eksisterende træ (2 stk.)

● Nyt træ (1 stk.)

○ Træ der fældes (12 stk.)


TAGENSVEJ, ETAPE 2

Nørrebro

Projektforslag

BILAG 4J



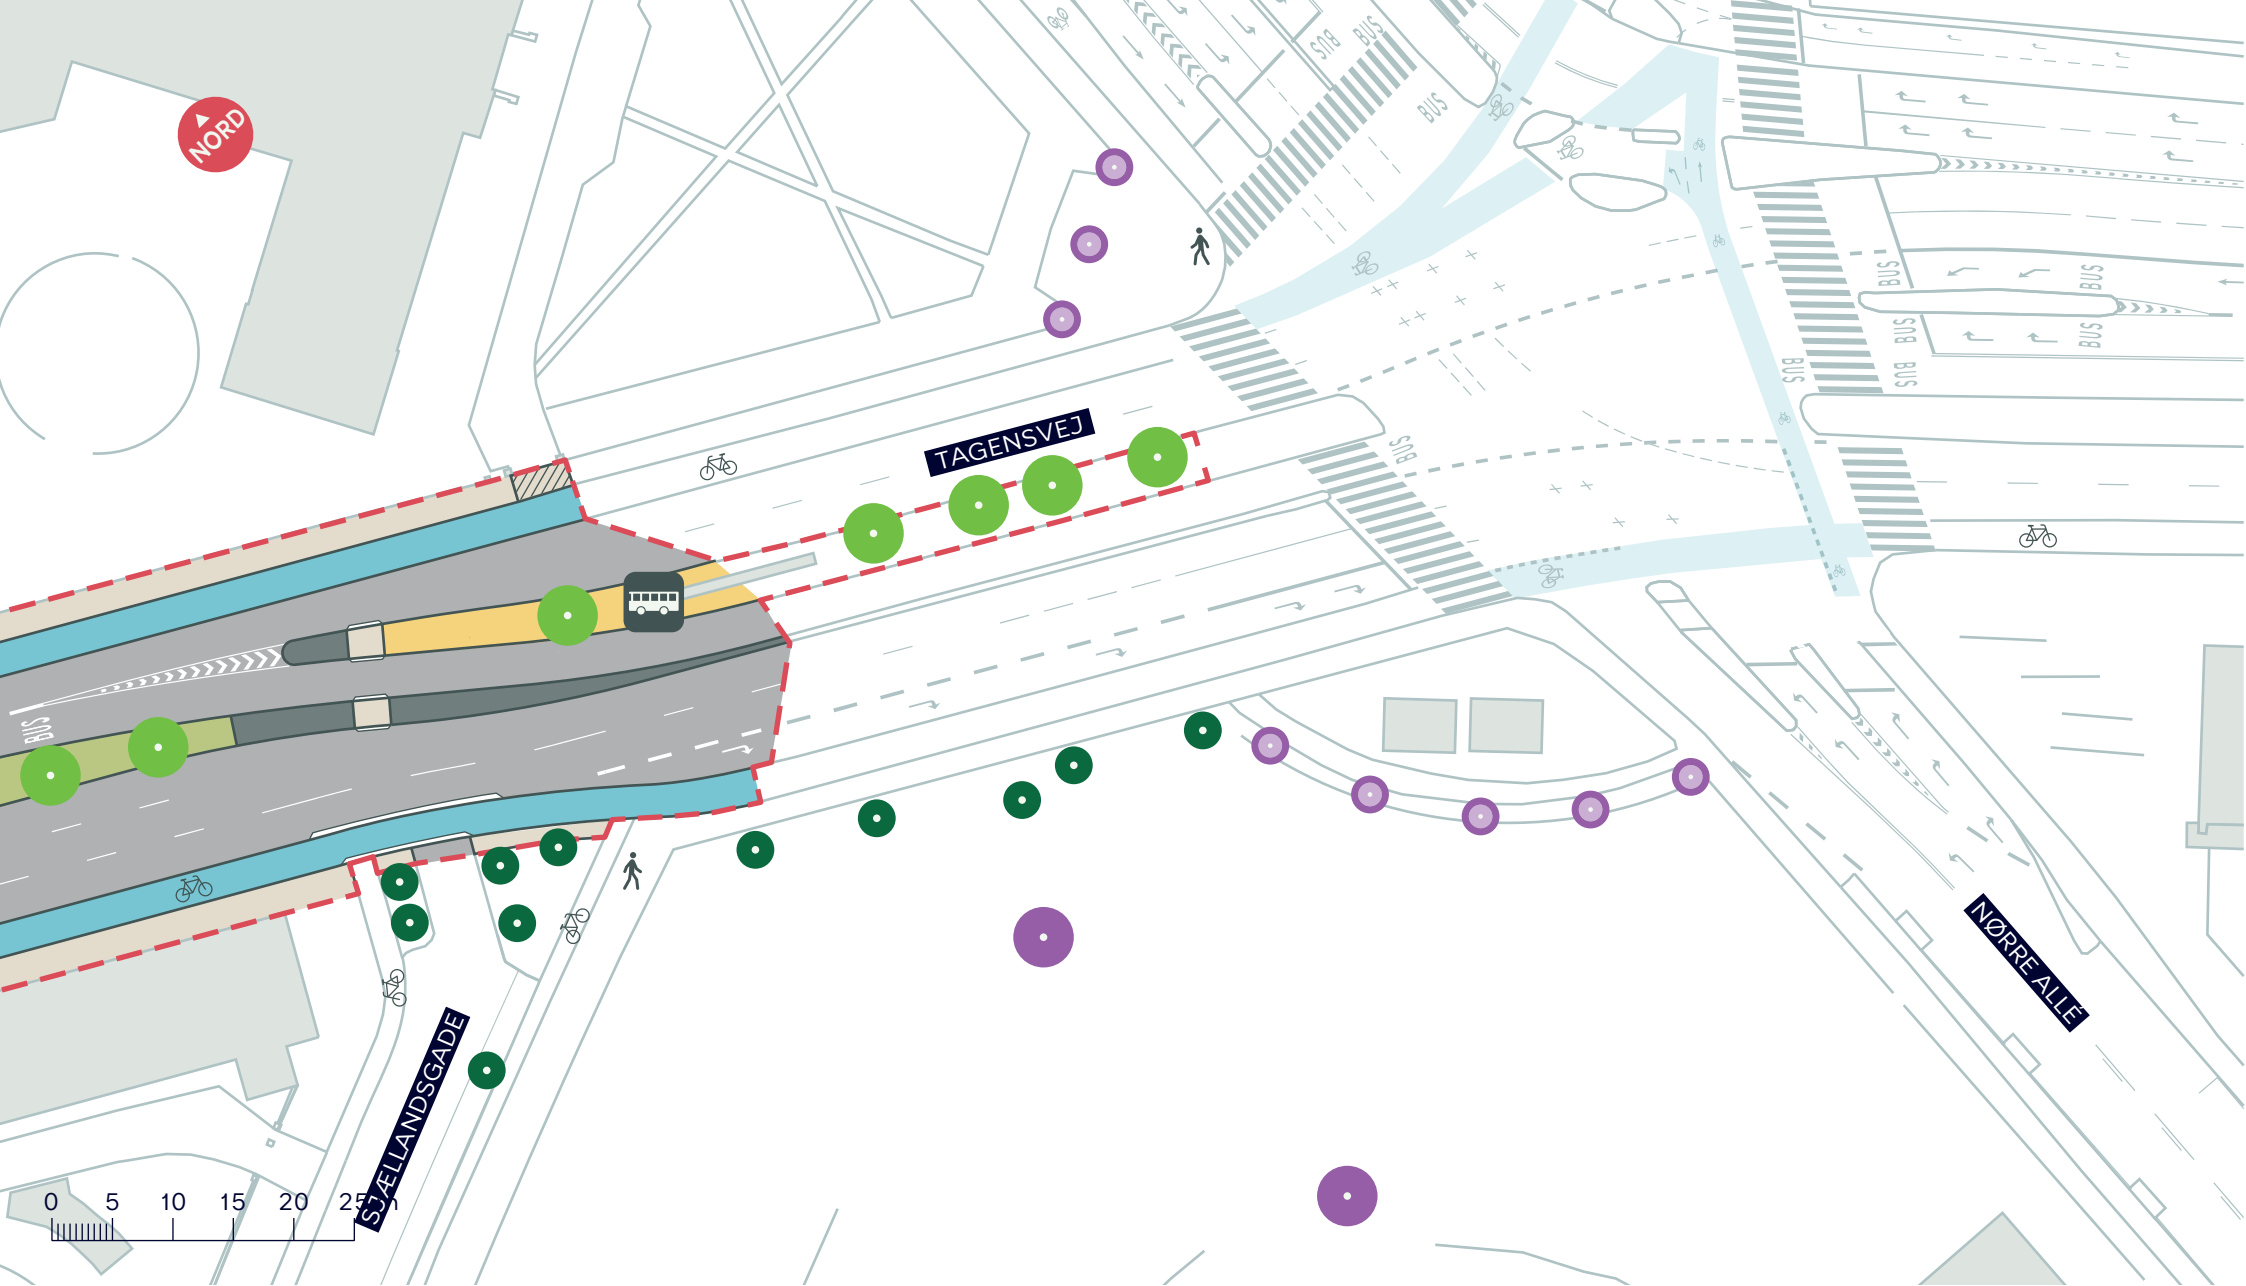

--- Anlægsområde

 Cykelsti

 Busstoppested

 Busperron

 Eksisterende træ (11 stk.)

 Nyt træ (7 stk.)

  Ikonisk træ/
ikonisk træ i trægruppe


TAGENSVEJ, ETAPE 2

Nørrebro

Projektforslag

BILAG 4K



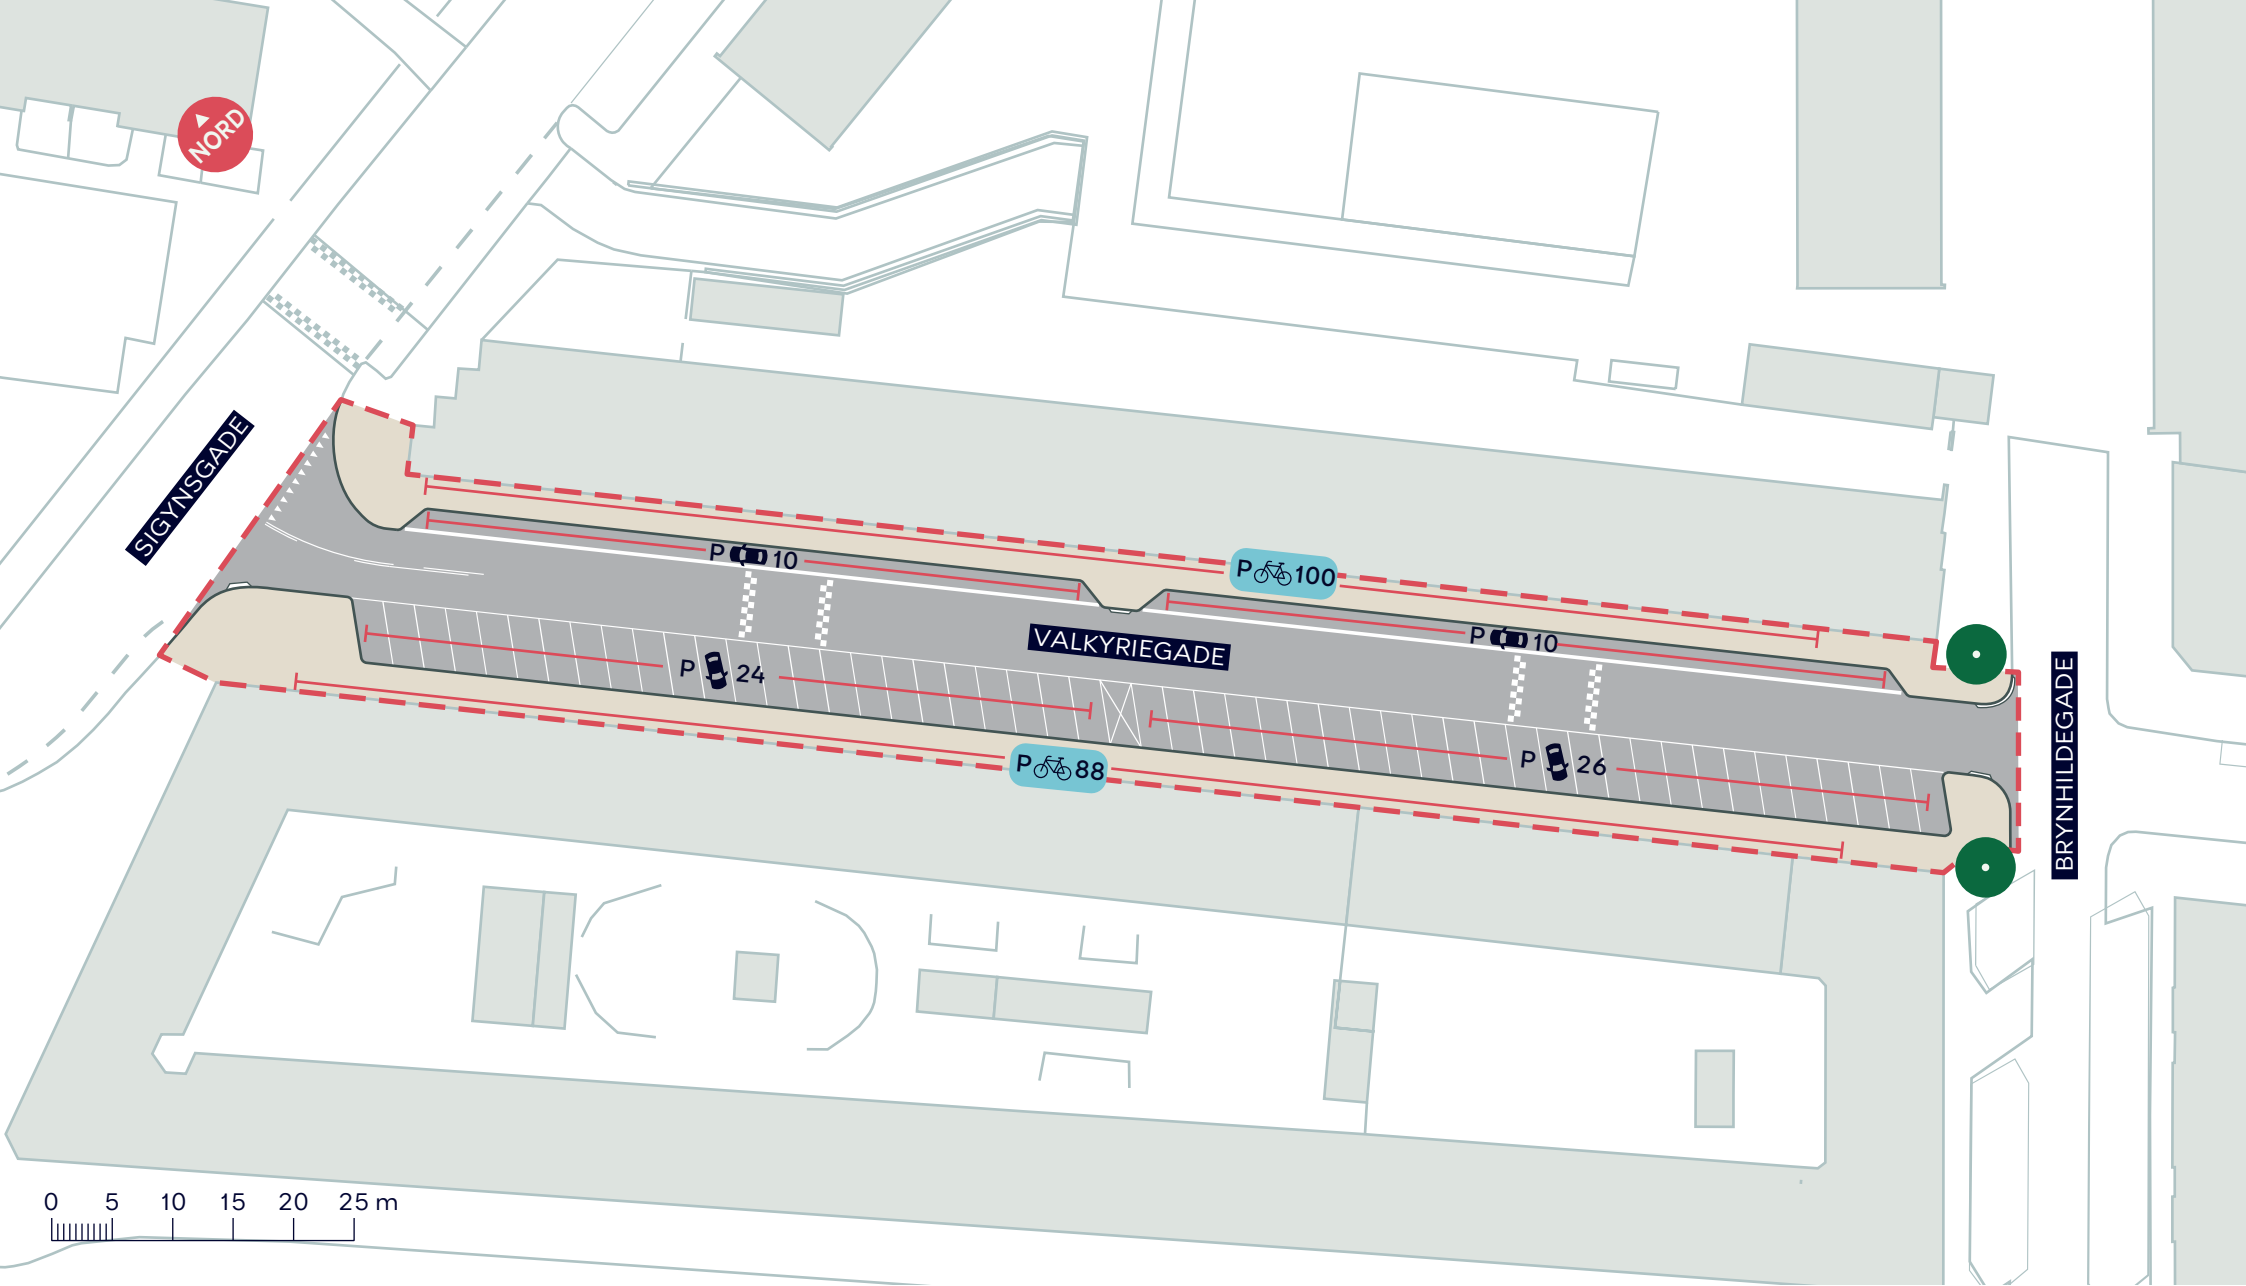

NORD

SIGYNSGADE

VALKYRIEGADE

BRYNHILDEGADE

P 10


P 100

P 10

P 24

P 88

P 26

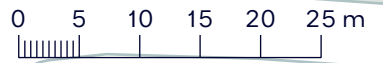

--- Anlægsområde

● Træ (2 stk.)

TAGENSVEJ, ETAPE 2
 Nørrebro
 Projektforslag
BILAG 4L

