



--- Anlægsområde

🚶 Fortov

//// Overkørsel

● Træ (9 stk. indenfor anlægsområdet)


TREKRONERGADE

Valby

Eksisterende forhold

BILAG 3 SAMLET



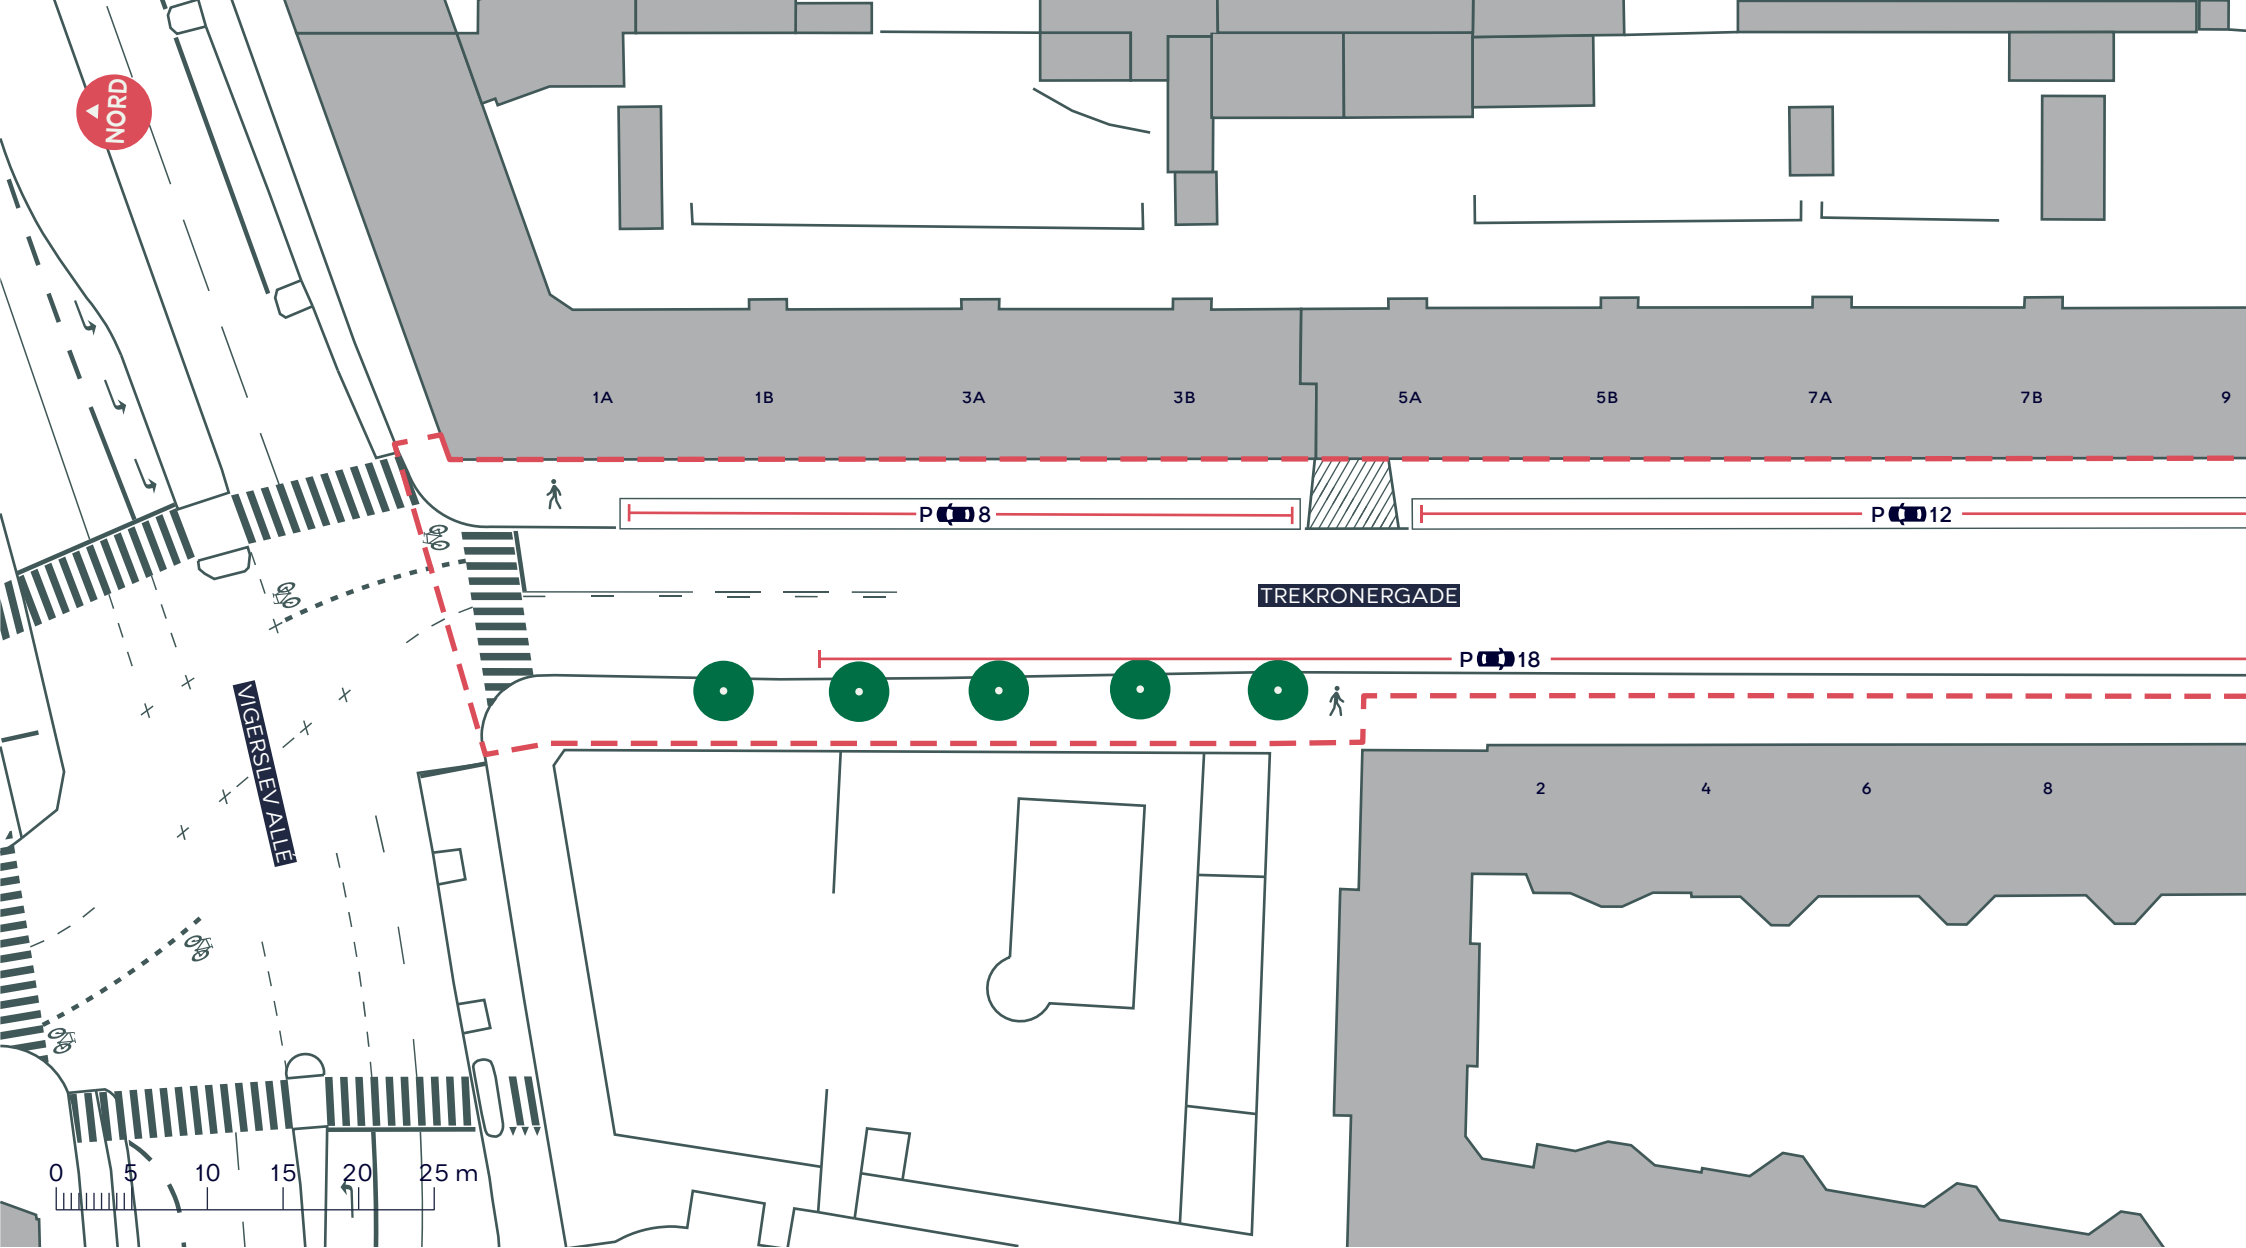

--- Anlægsområde

🚶 Fortov

//// Overkørsel

● Træ (5 stk. indenfor anlægsområdet)



TREKRONERGADE

Valby

Eksisterende forhold

BILAG 3A



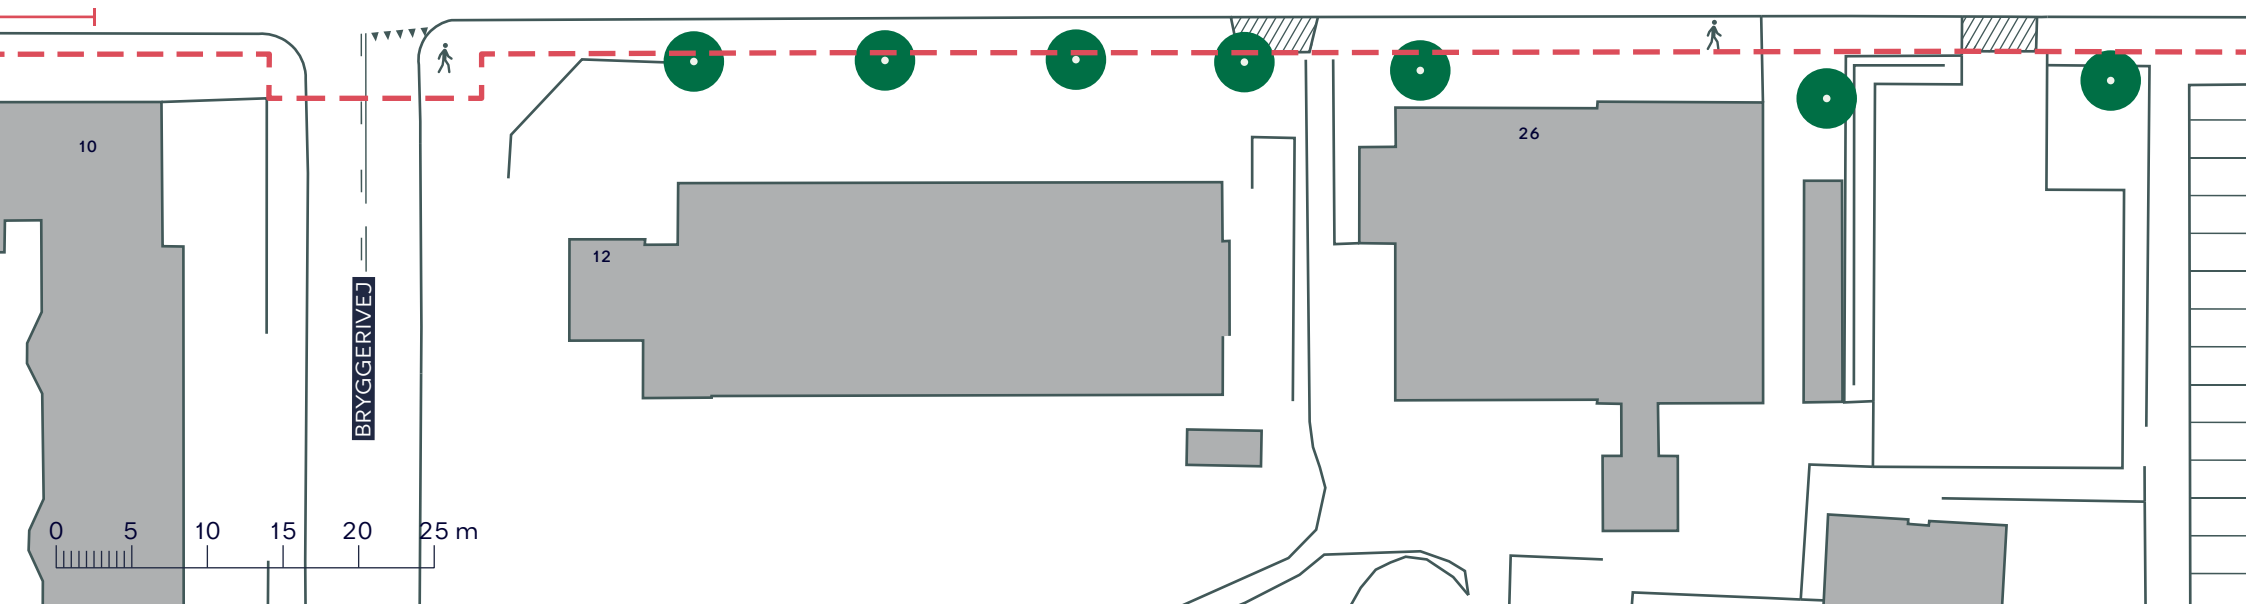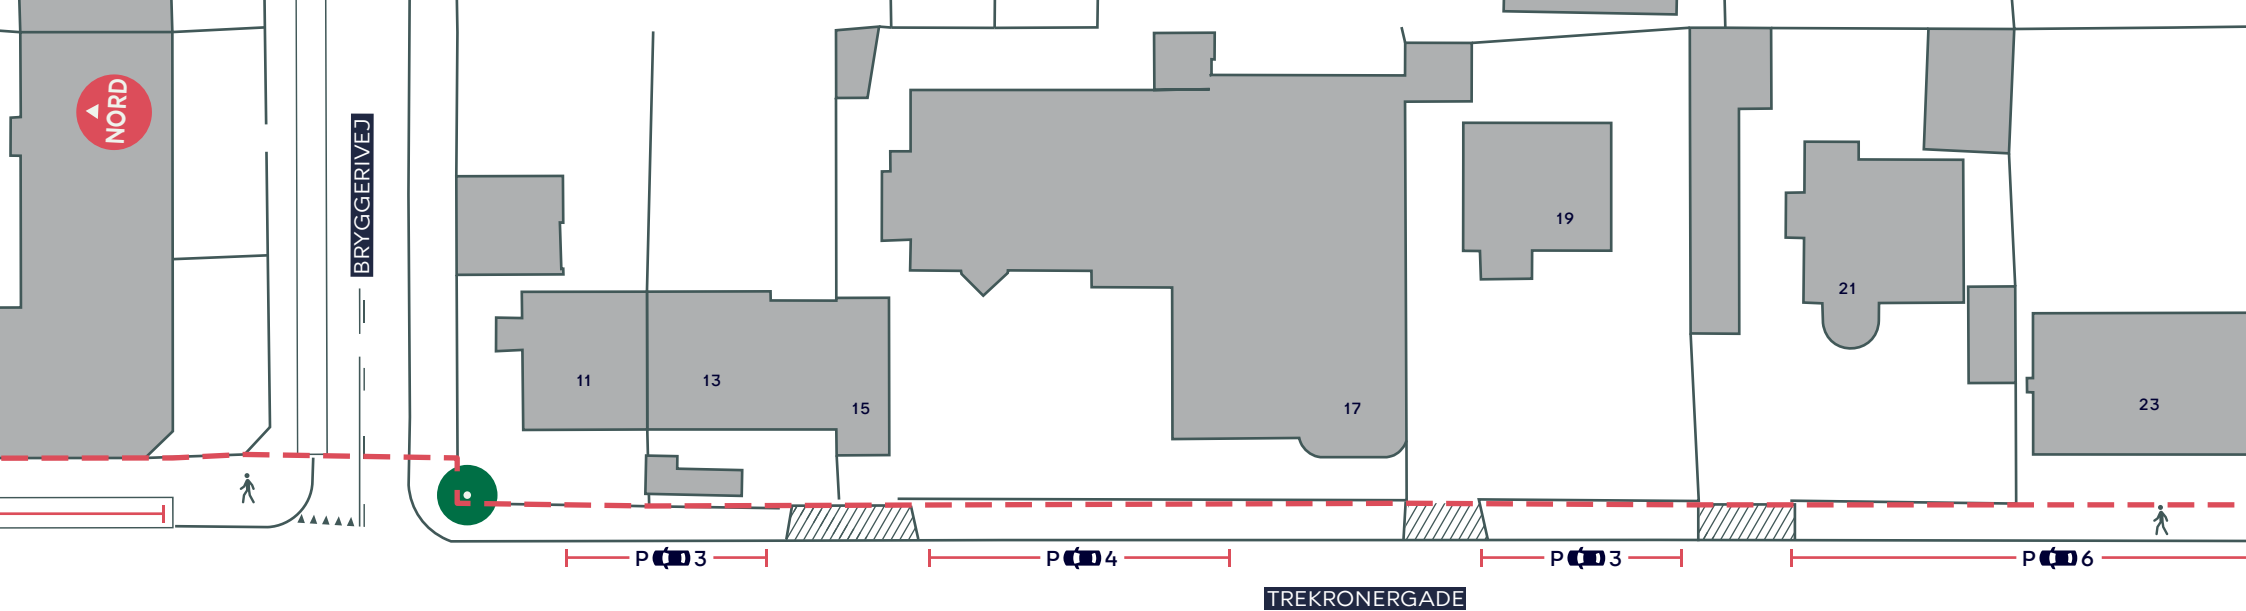

--- Anlægsområde

🚶 Fortov

//// Overkørsel

● Træ


TREKRONERGADE

Valby

Eksisterende forhold

BILAG 3B



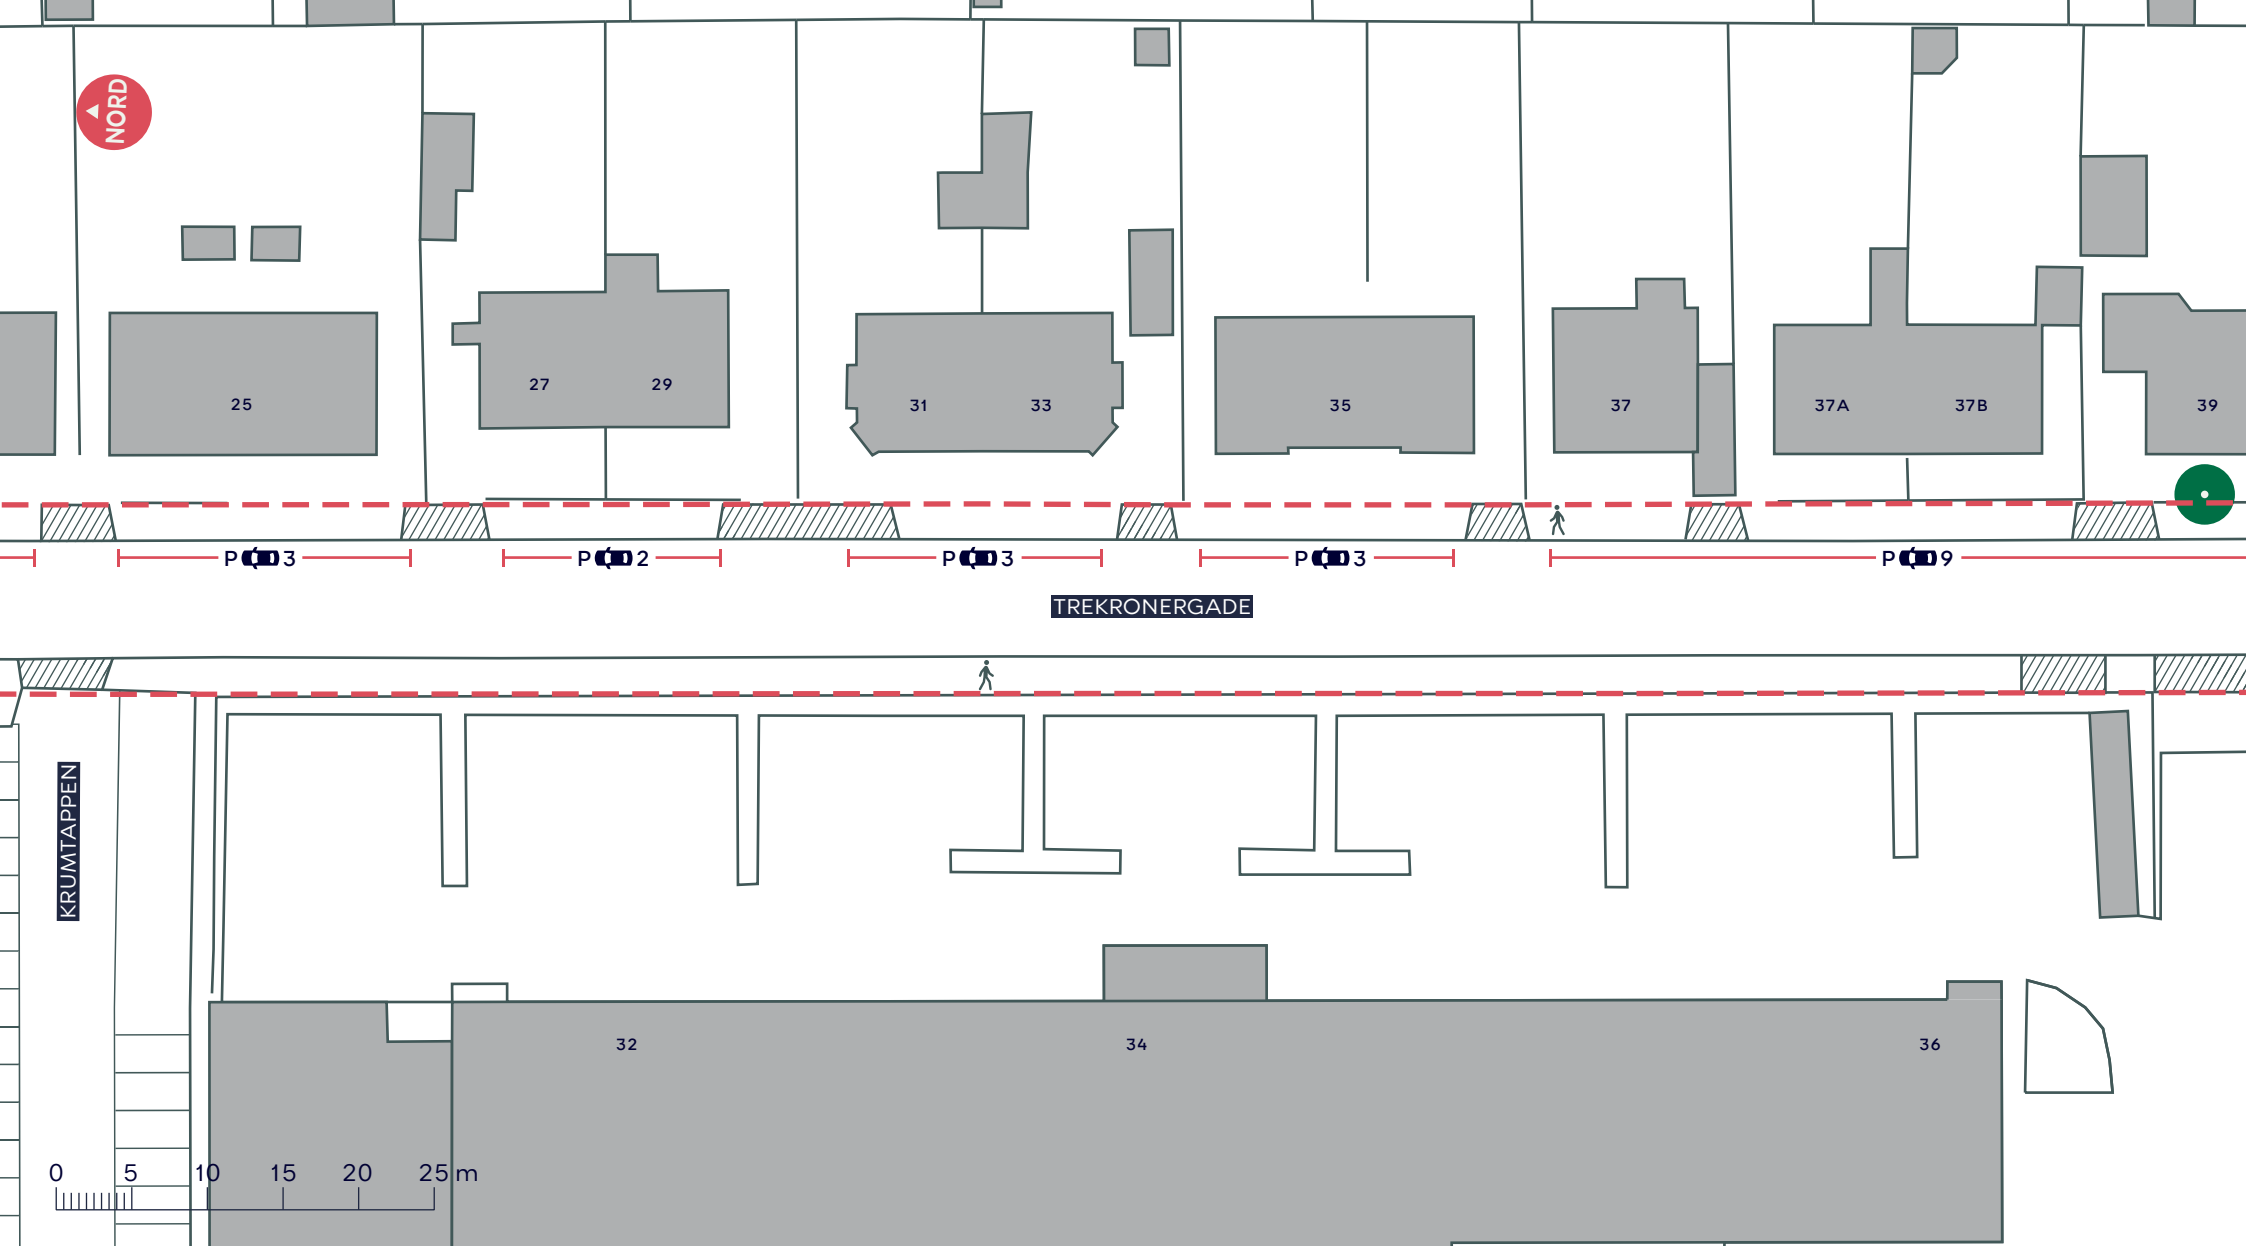

--- Anlægsområde

🚶 Fortov

//// Overkørsel

● Træ


TREKRONERGADE

Valby

Eksisterende forhold

BILAG 3C



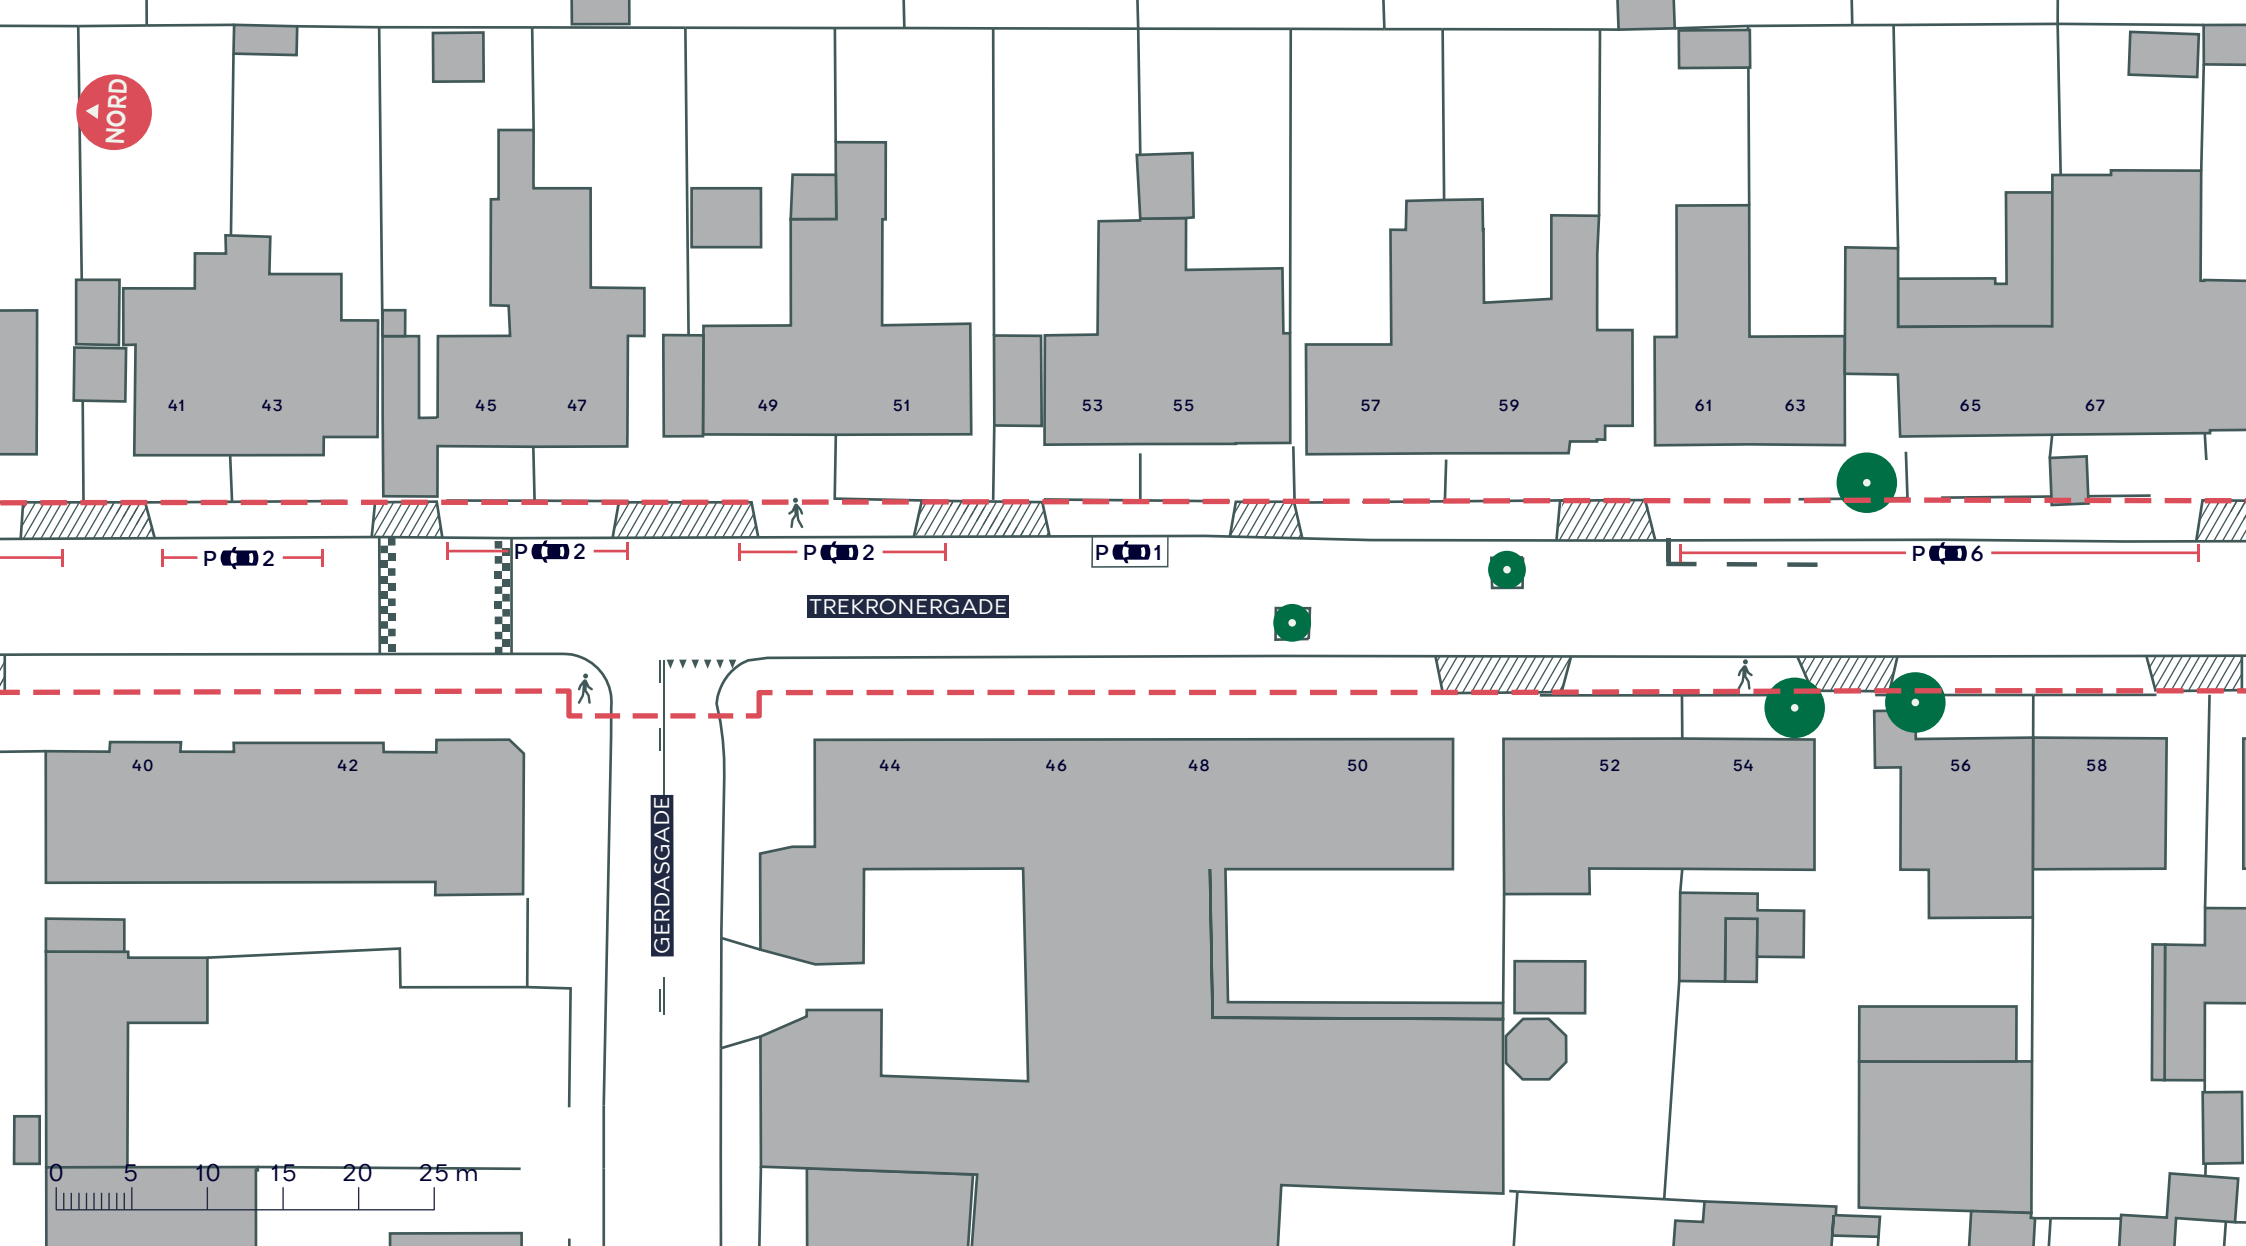

--- Anlægsområde

🚶 Fortov

//// Overkørsel

● Træ (2 stk. indenfor anlægsområdet)


TREKRONERGADE

Valby

Eksisterende forhold

BILAG 3D



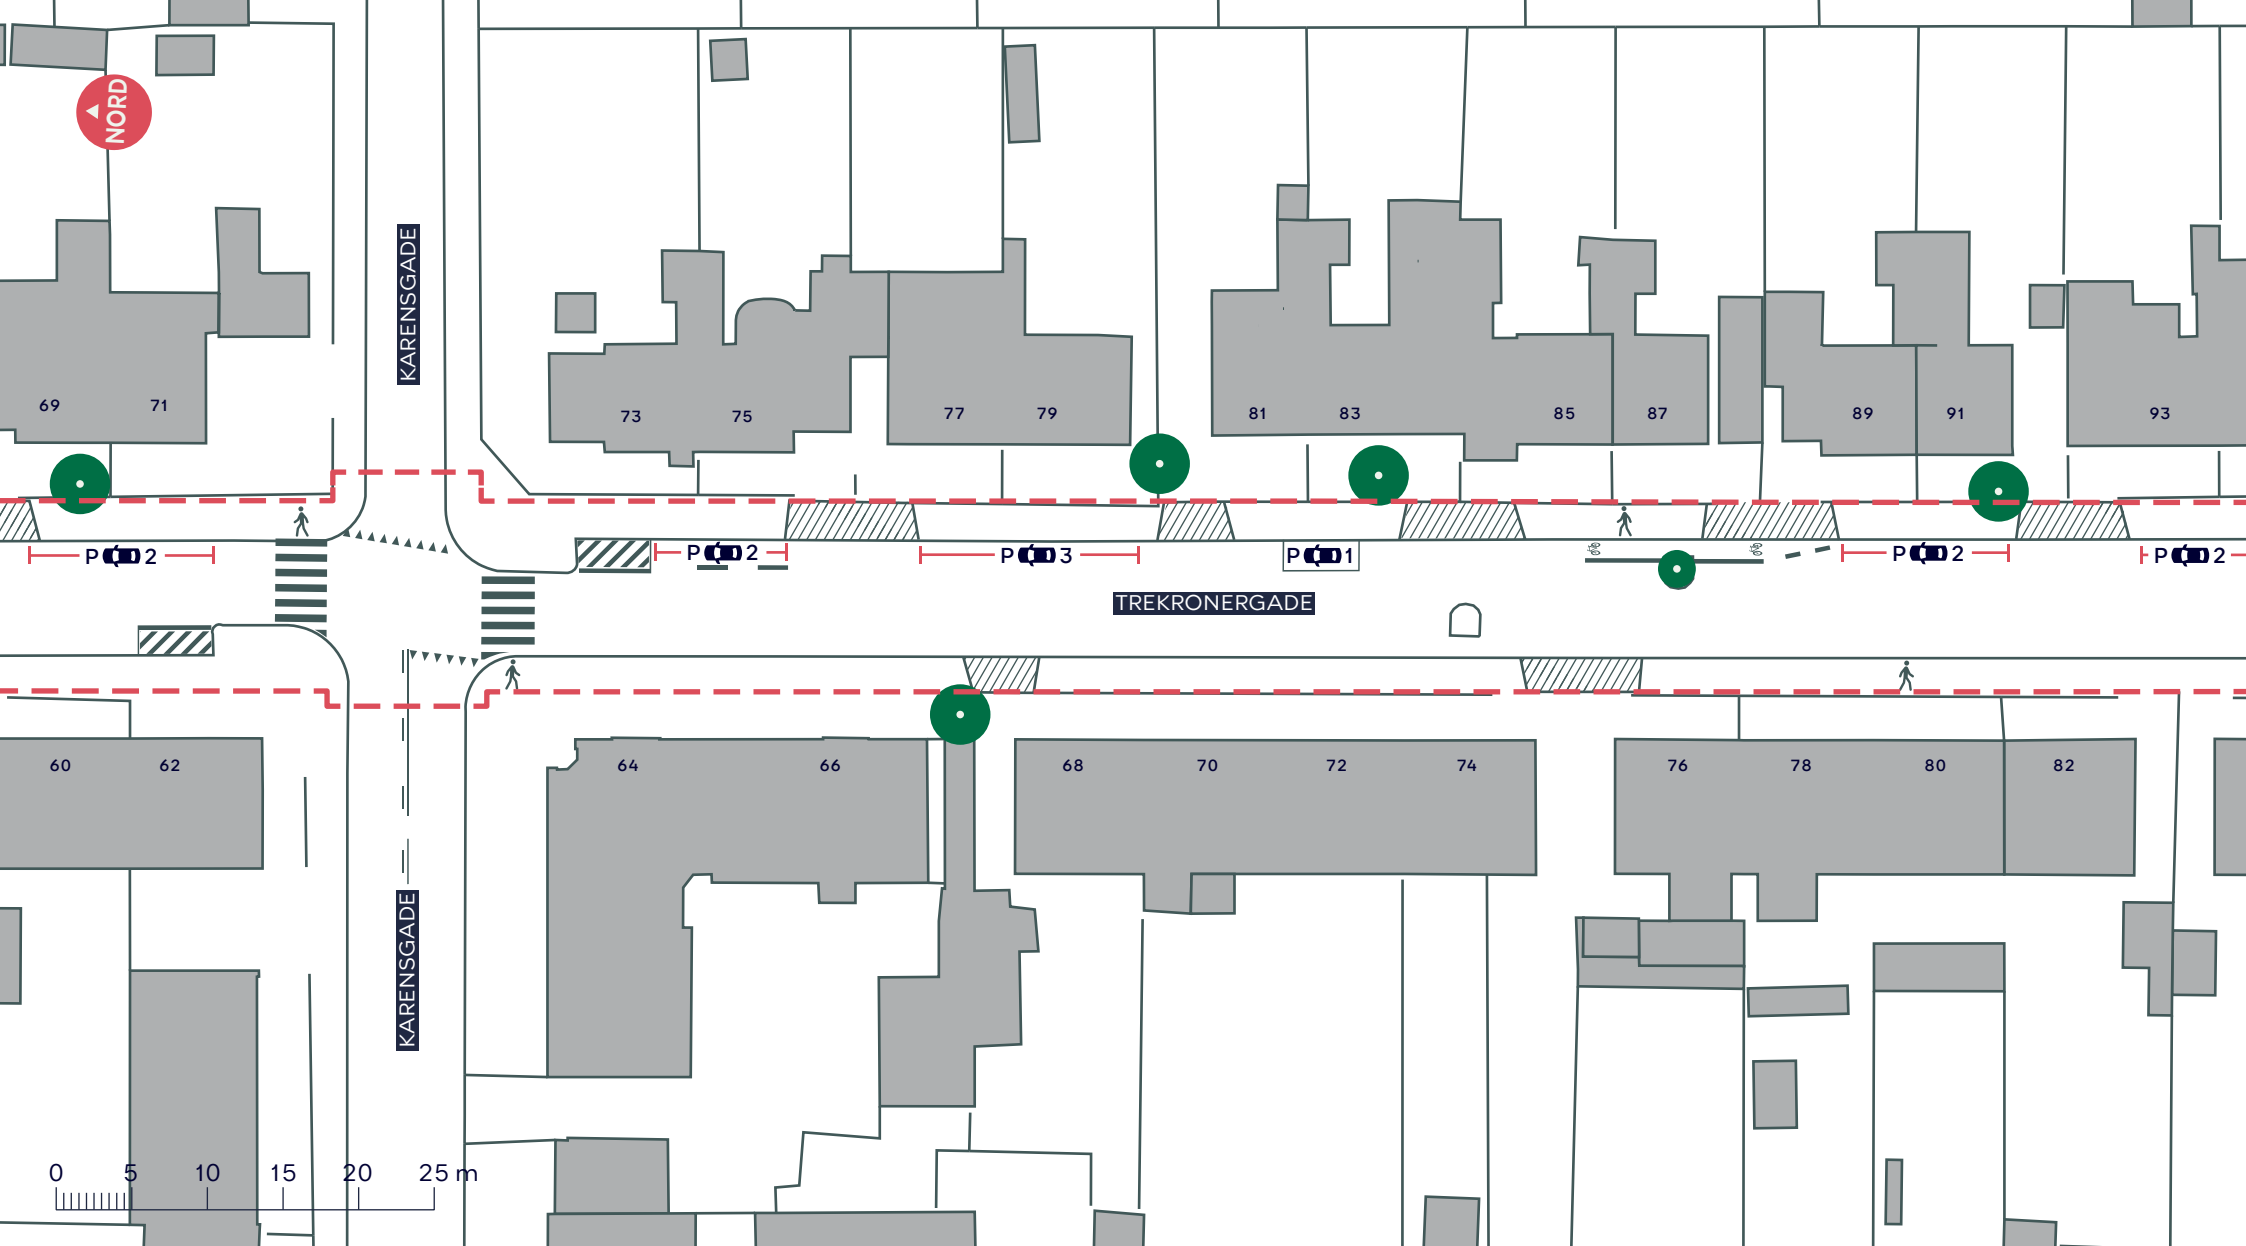

--- Anlægsområde

🚶 Fortov

//// Overkørsel

● Træ (1 stk. indenfor anlægsområdet)


TREKRONERGADE

Valby

Eksisterende forhold

BILAG 3E



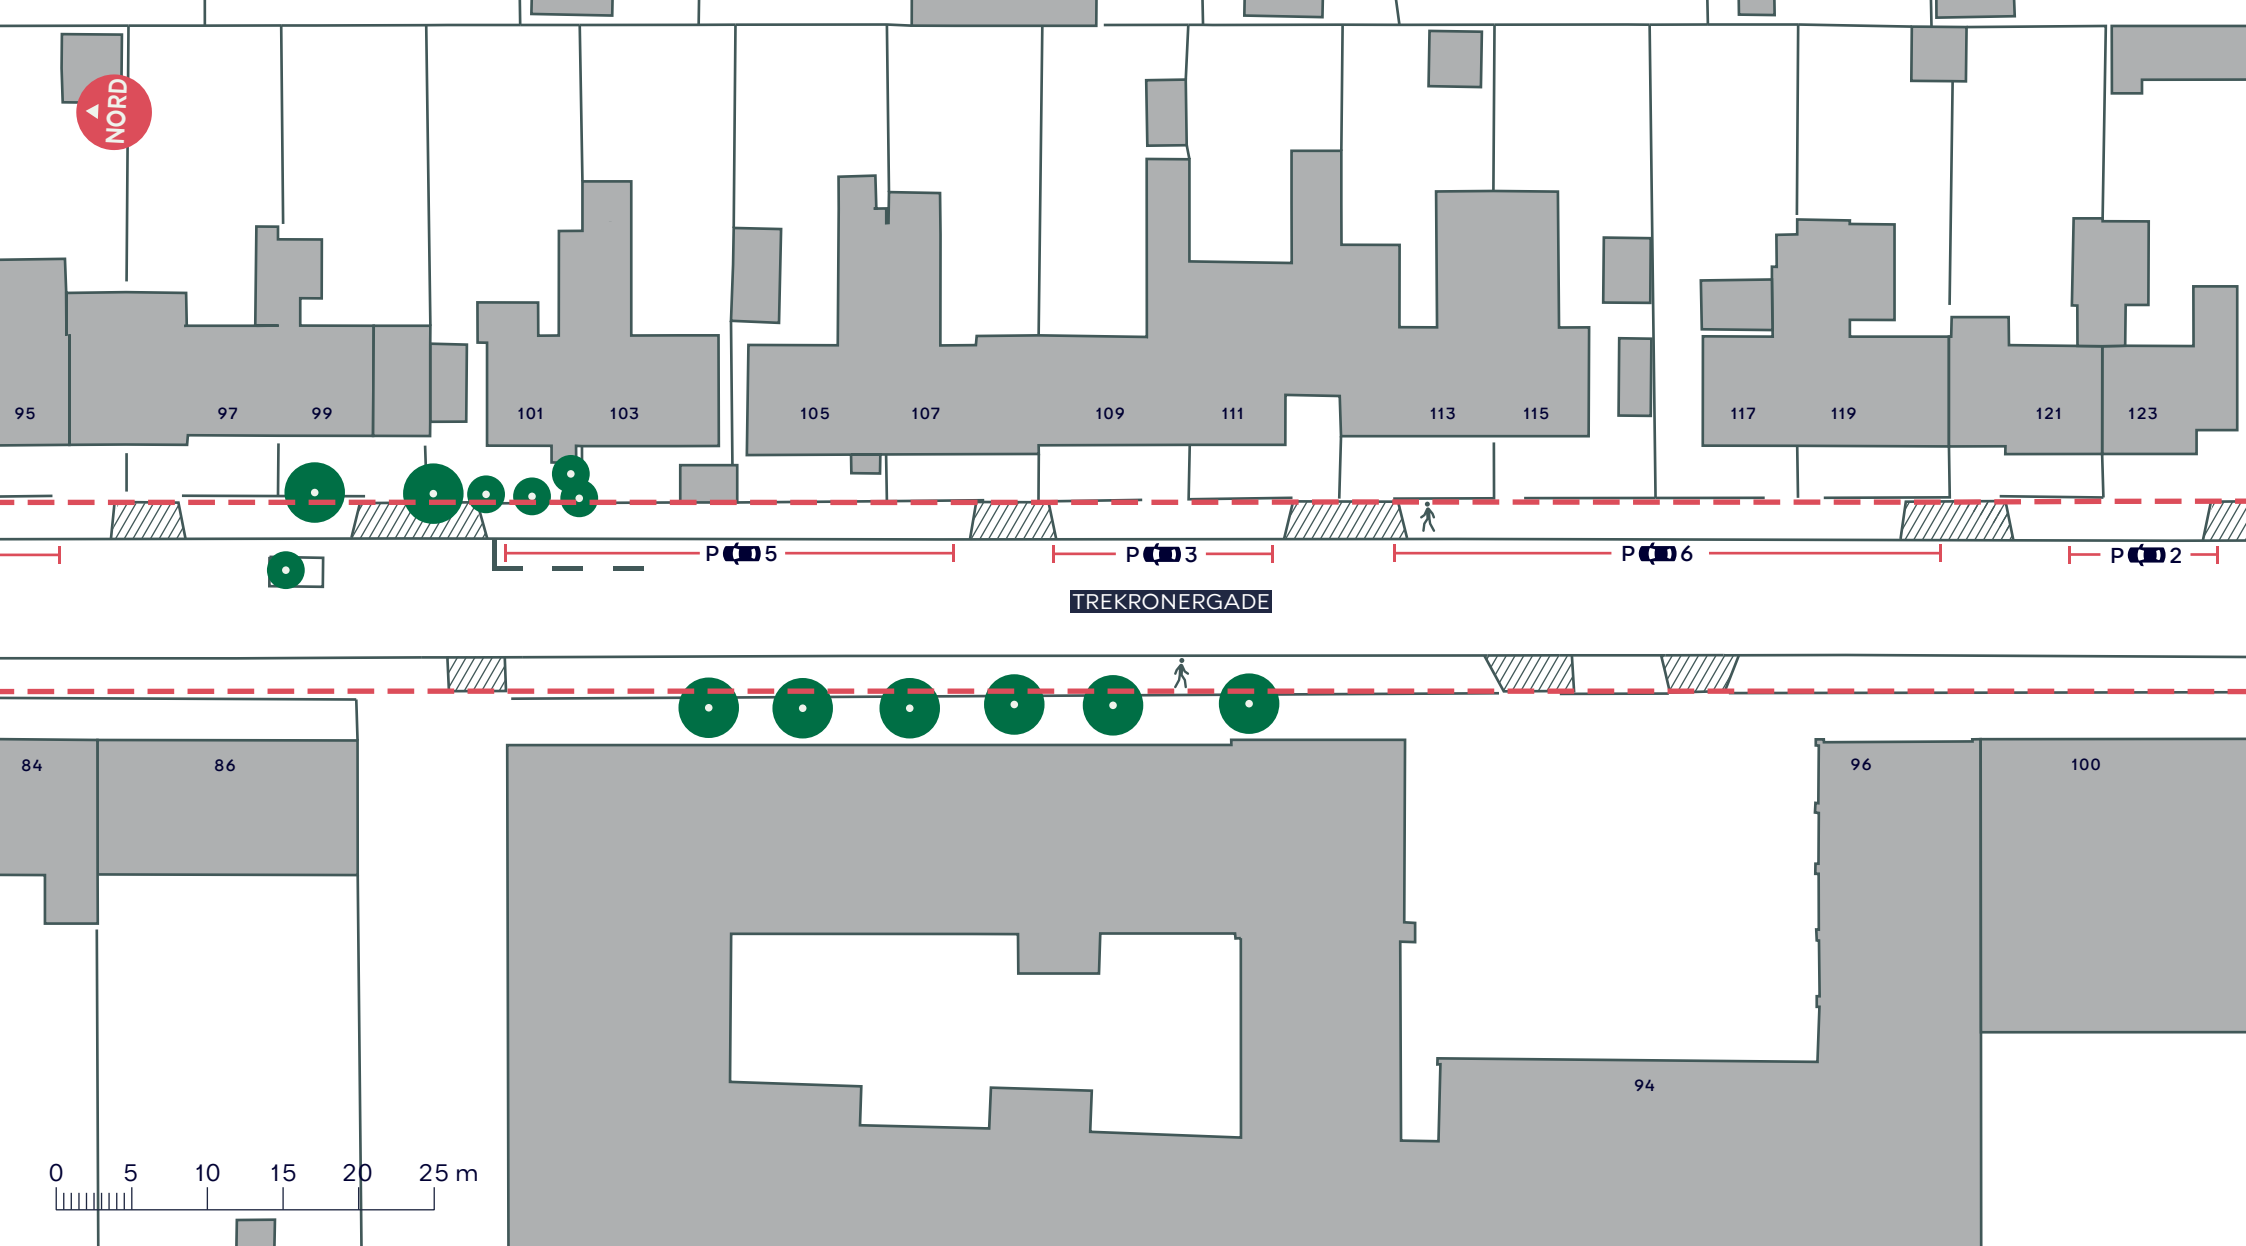

--- Anlægsområde

🚶 Fortov

//// Overkørsel

● Træ (1 stk. indenfor anlægsområdet)

TREKRONERGADE

Valby

Eksisterende forhold

BILAG 3F



