


- Anlægsområde
- Fortov
- Overkørsel
- Eksisterende overkørsel
- Regnbed
- Grus
- Cykelsti
- Nyt træ (4 stk.)
- Træ der fældes (4 stk.)
- Eksisterende træ (5 stk. indenfor anlægsområdet)

**TREKRONERGADE**  
Valby  
Projektforslag  
**BILAG 4 SAMLET**




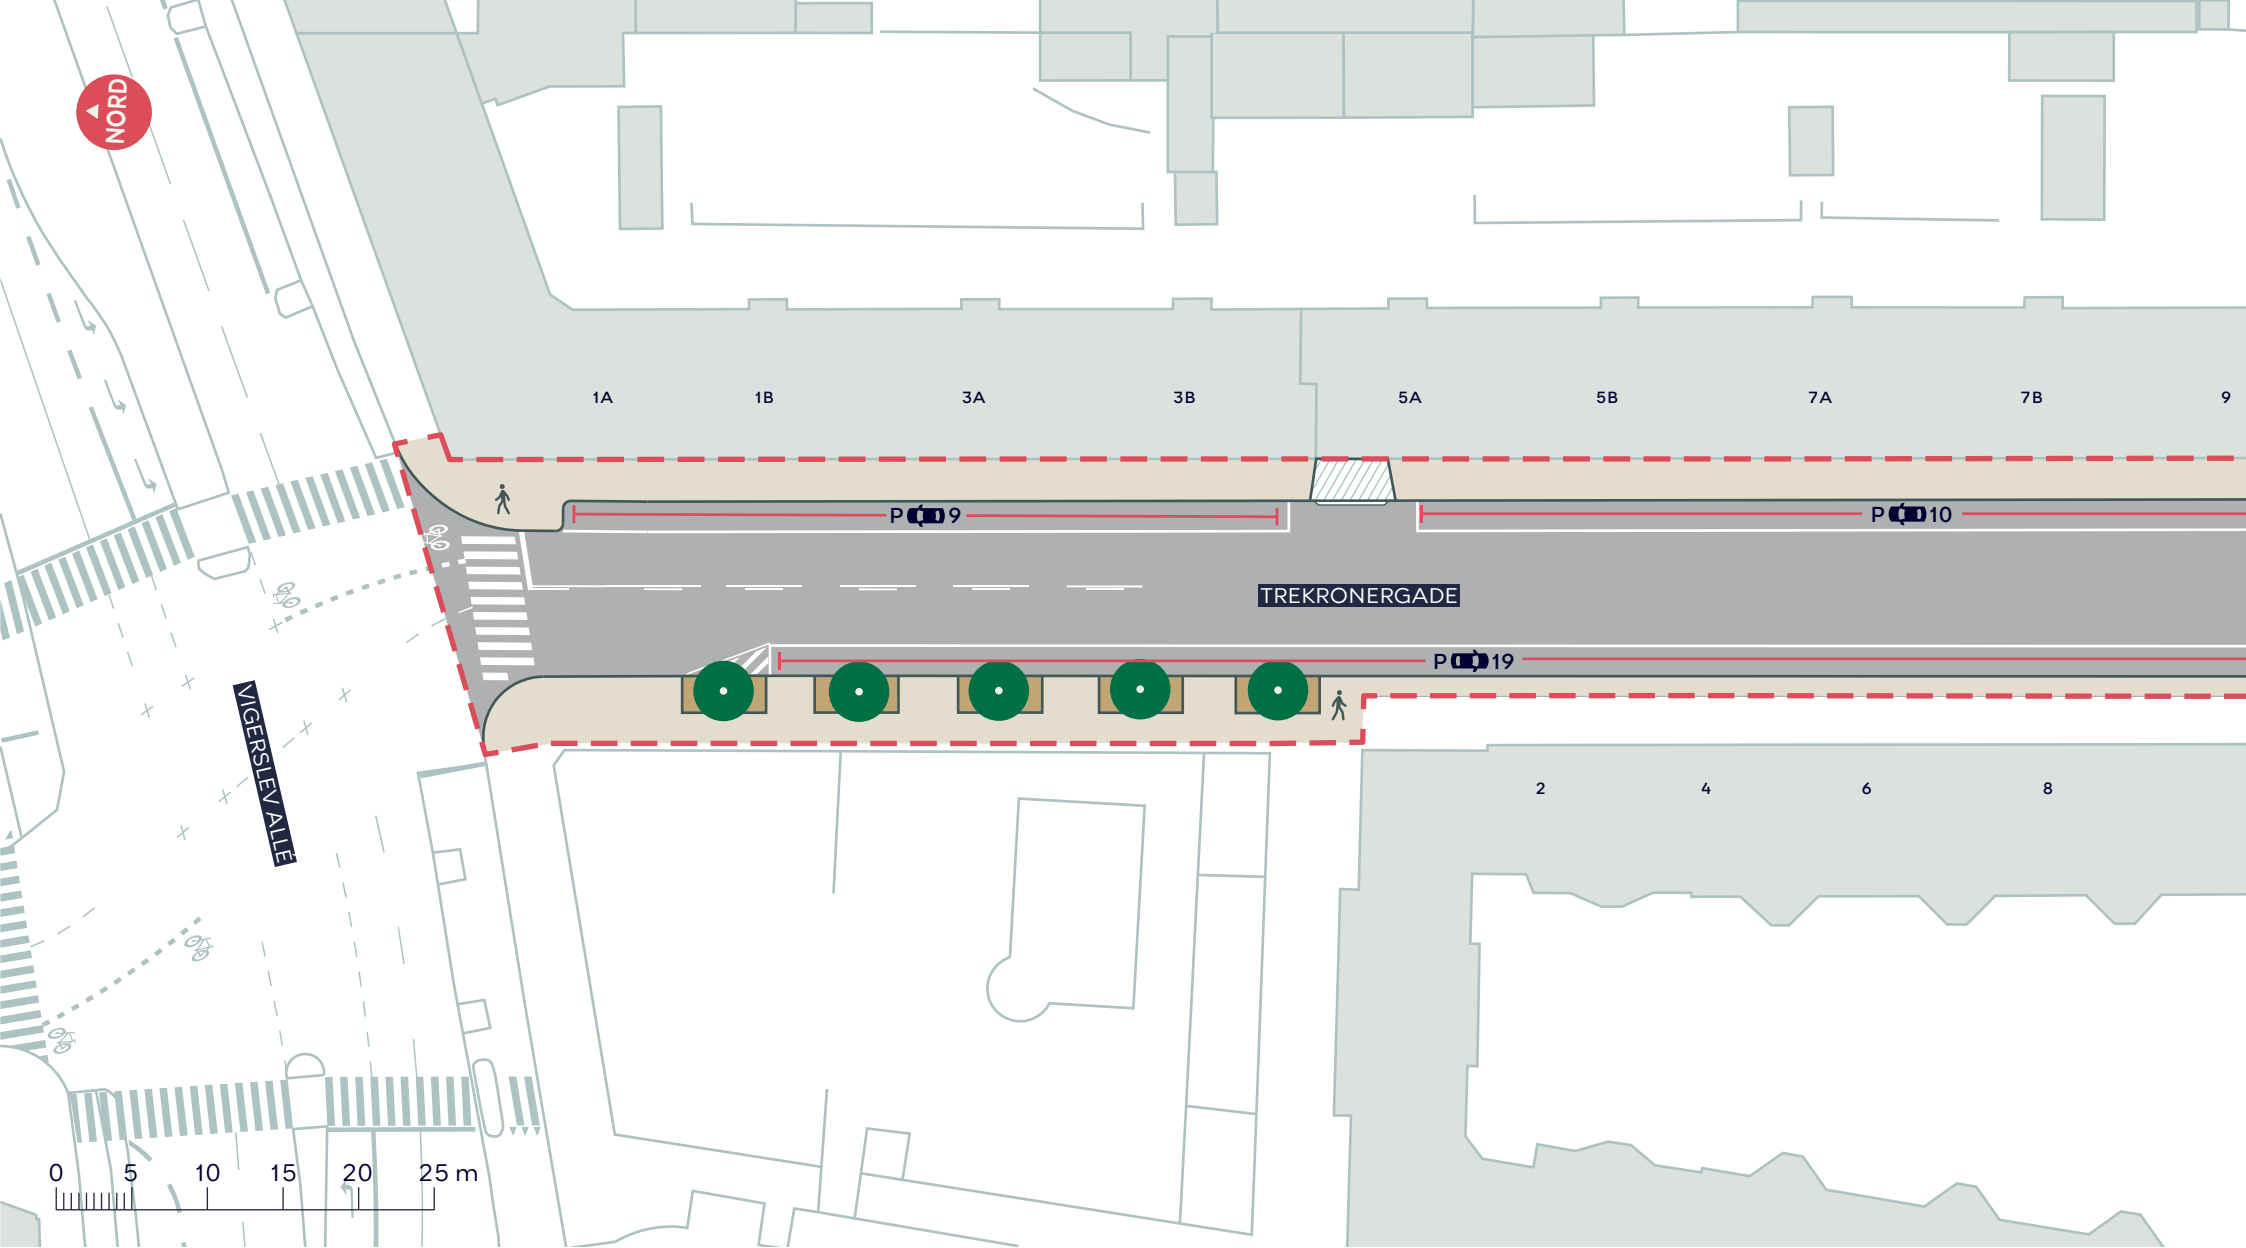

- - - Anlægsområde
- Fortov
- Eksisterende overkørsel
- Grus
- Eksisterende træ (5 stk. indenfor anlægsområdet)

**TREKRONERGADE**  
 Valby  
 Projektforslag  
**BILAG 4A**



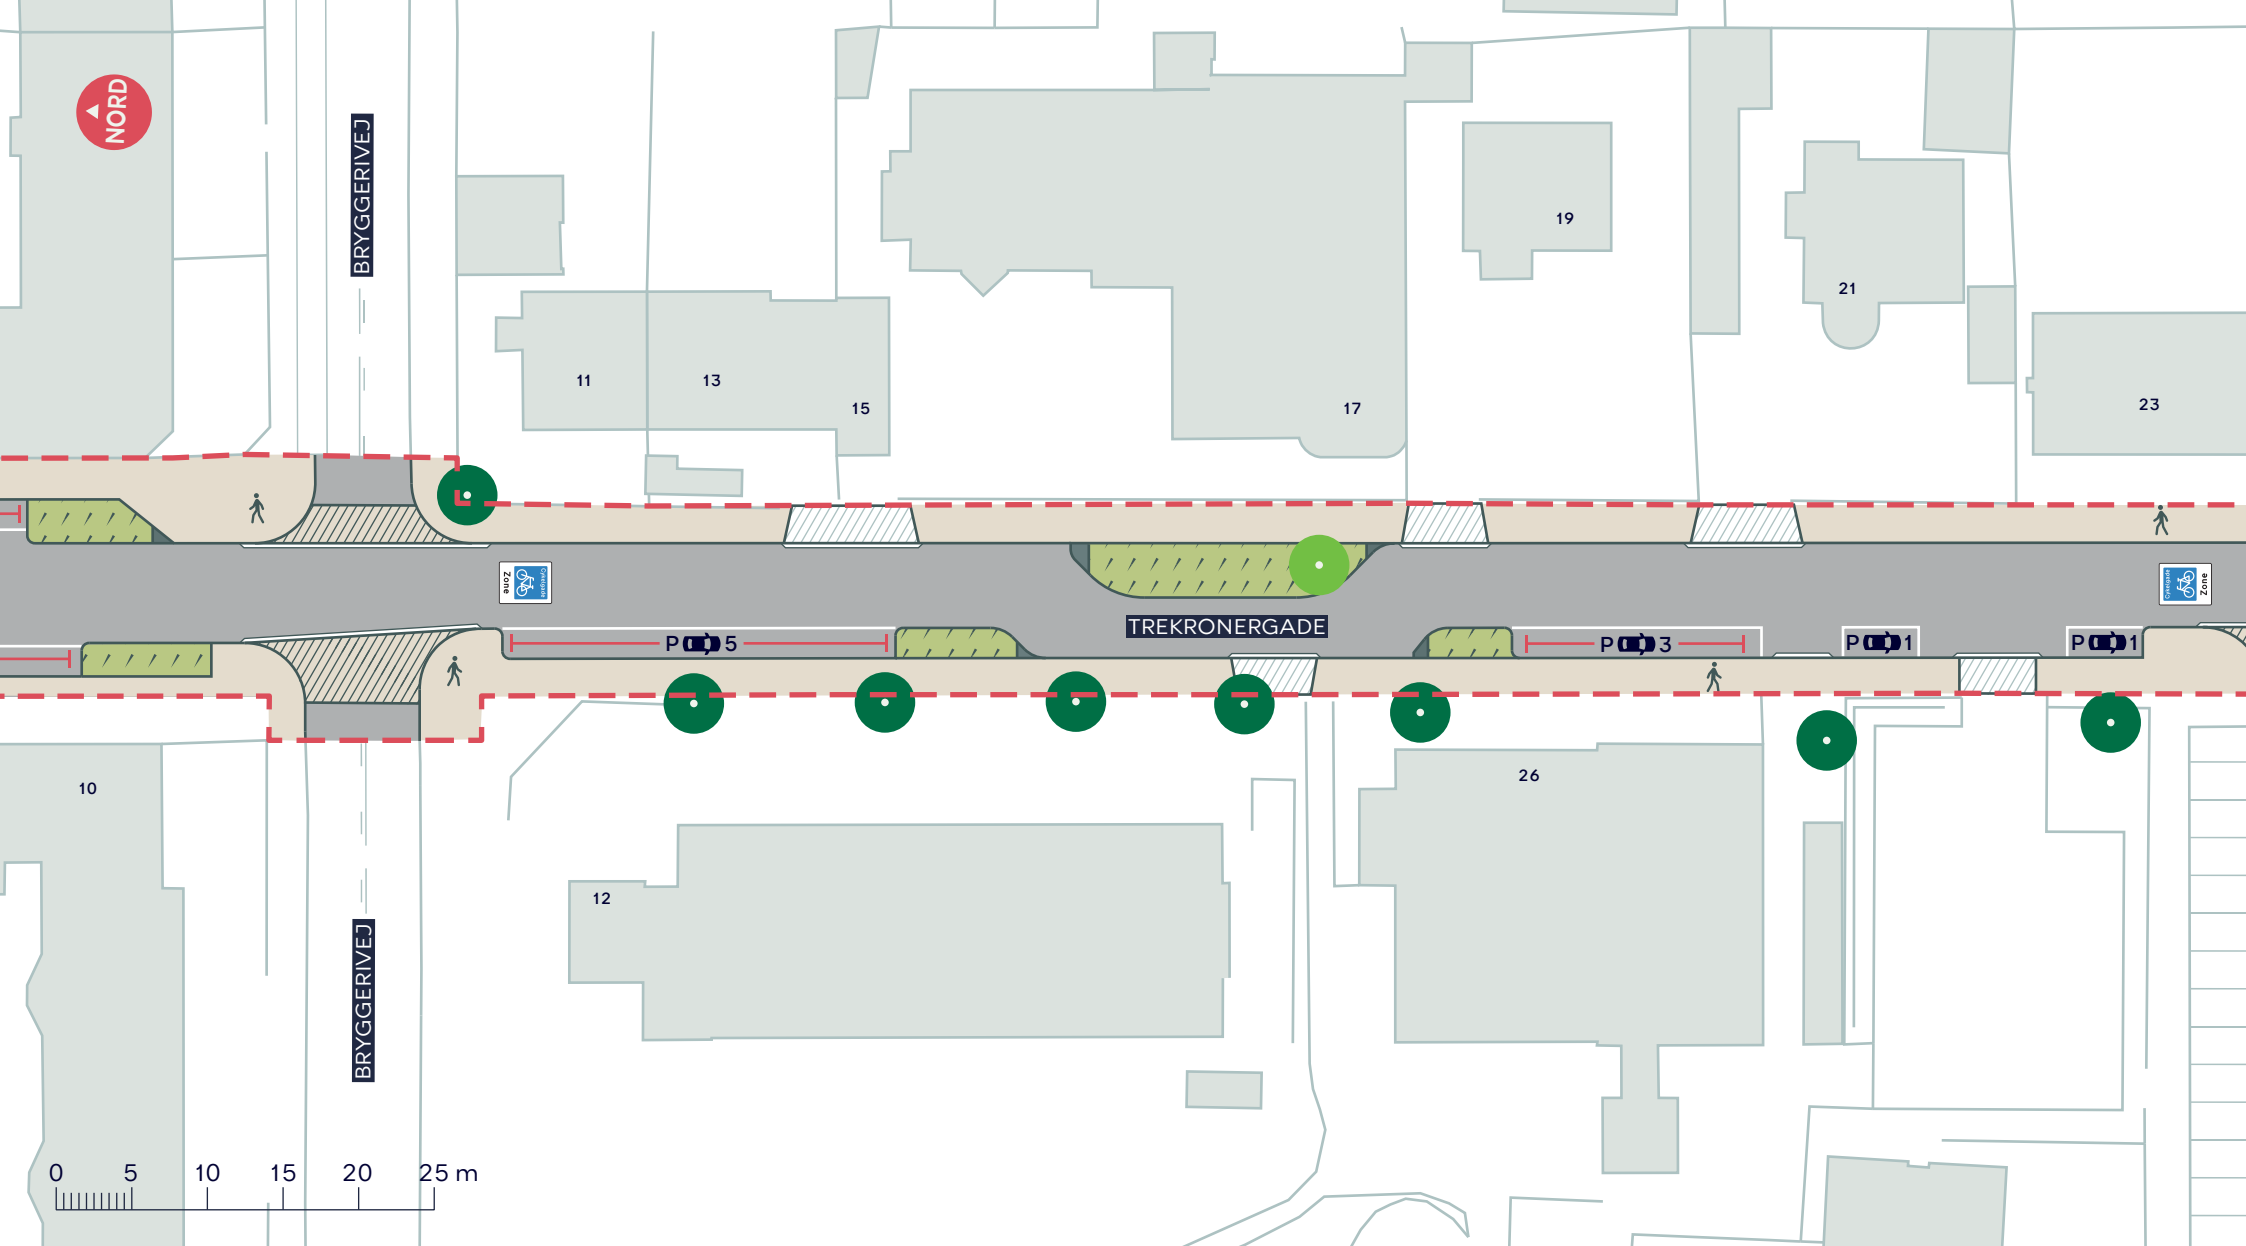

--- Anlægsområde

Fortov

Overkørsel

Regnbed

Eksisterende overkørsel

● Nyt træ (1 stk.)

● Eksisterende træ


**TREKRONERGADE**

Valby

Projektforslag

**BILAG 4B**



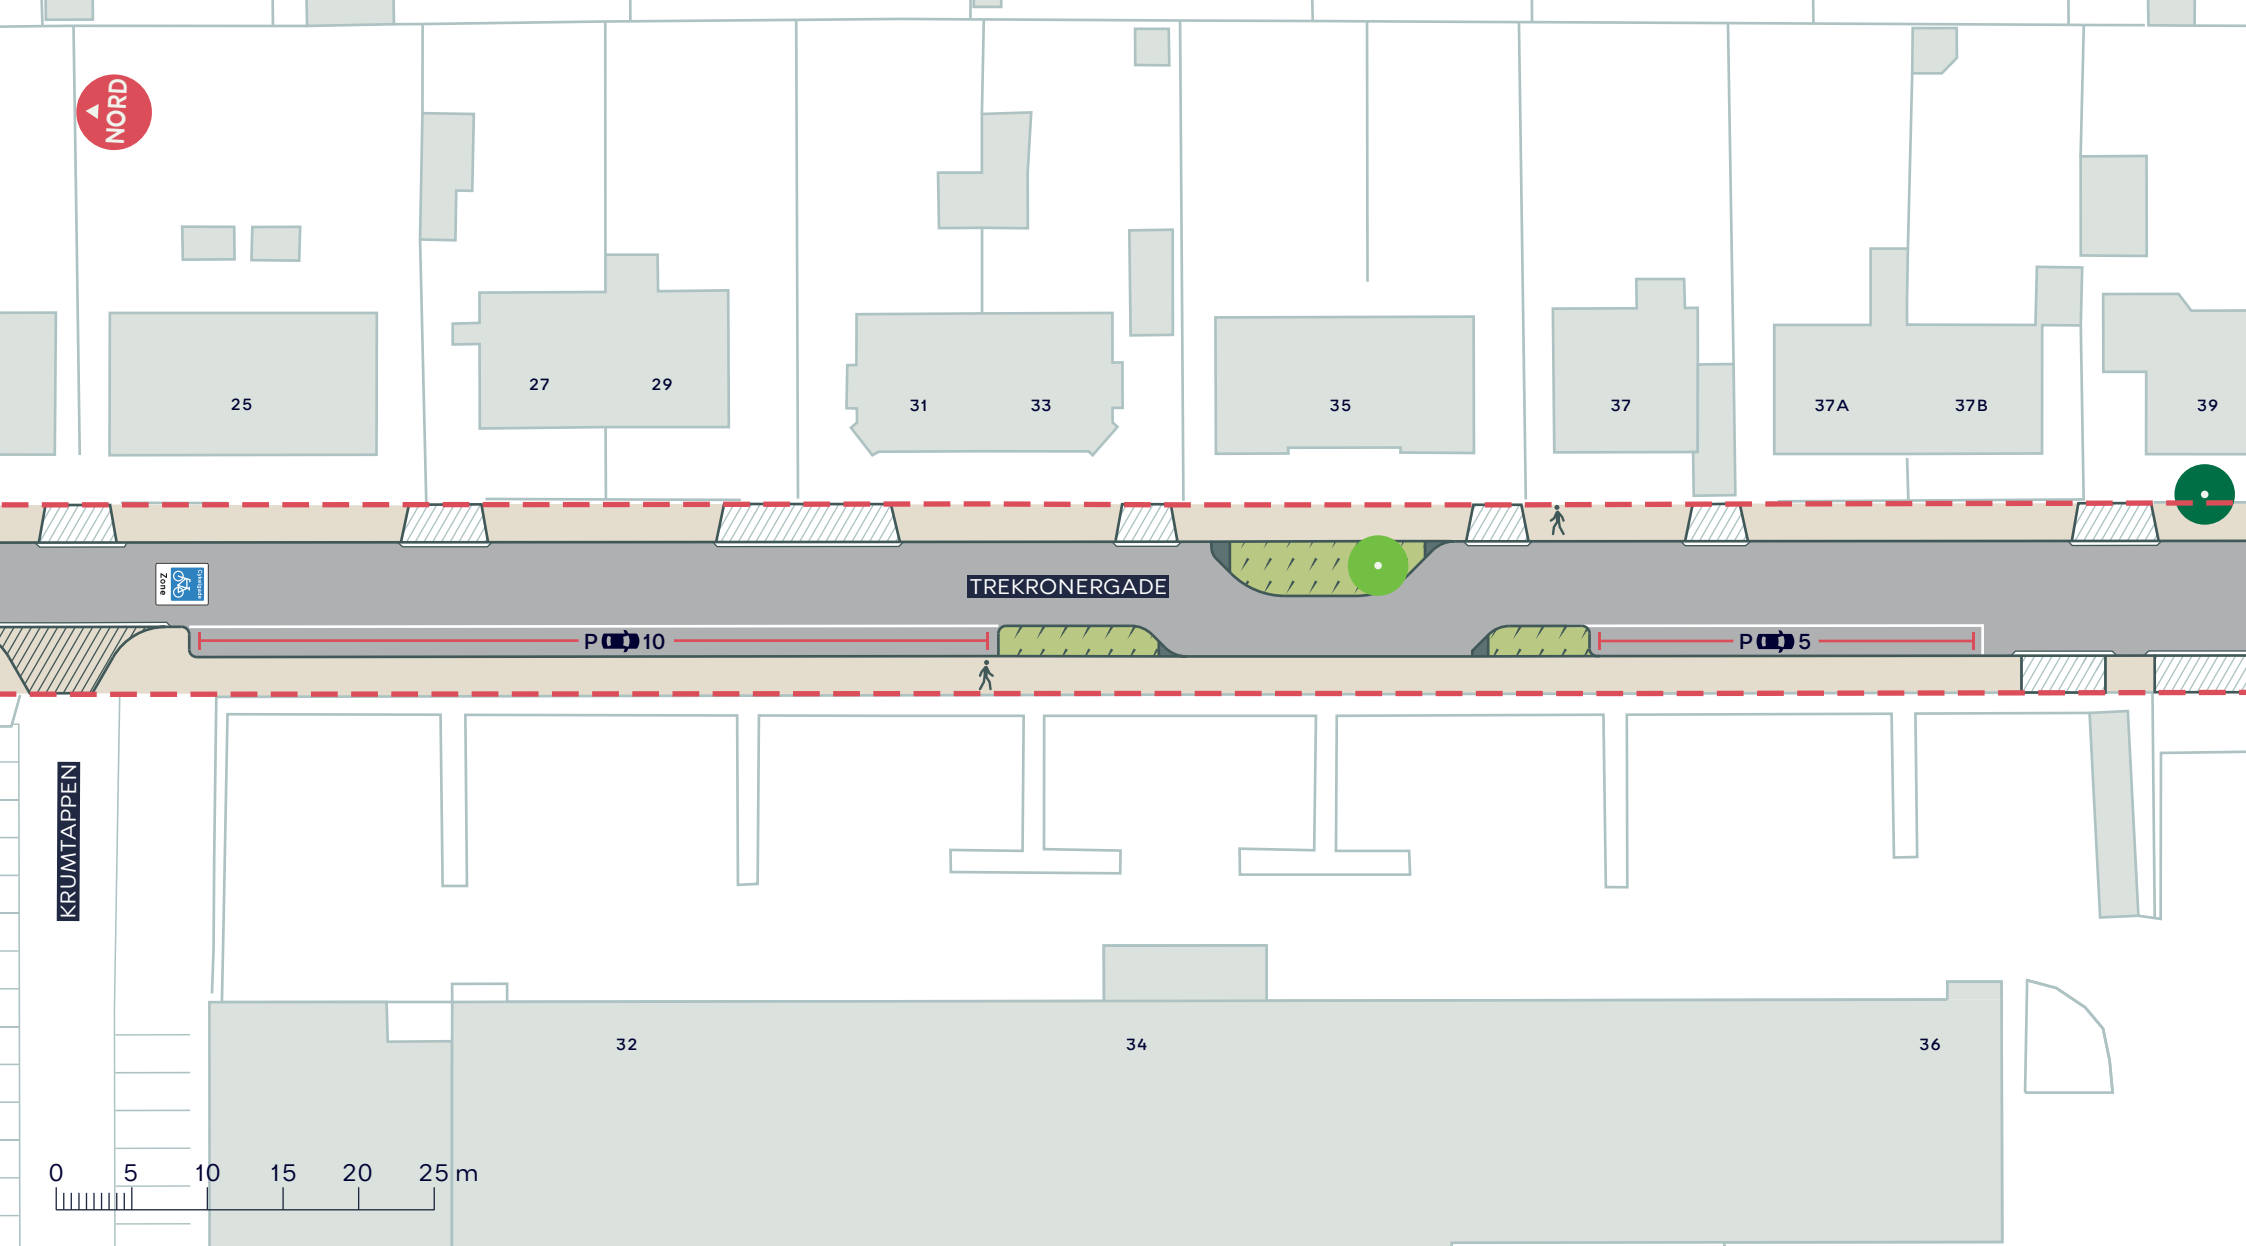

--- Anlægsområde

Fortov

Overkørsel

Regnbed

Eksisterende overkørsel

Nyt træ (1 stk.)

Eksisterende træ

**TREKRONERGADE**


Valby

Projektforslag

**BILAG 4C**



NORD

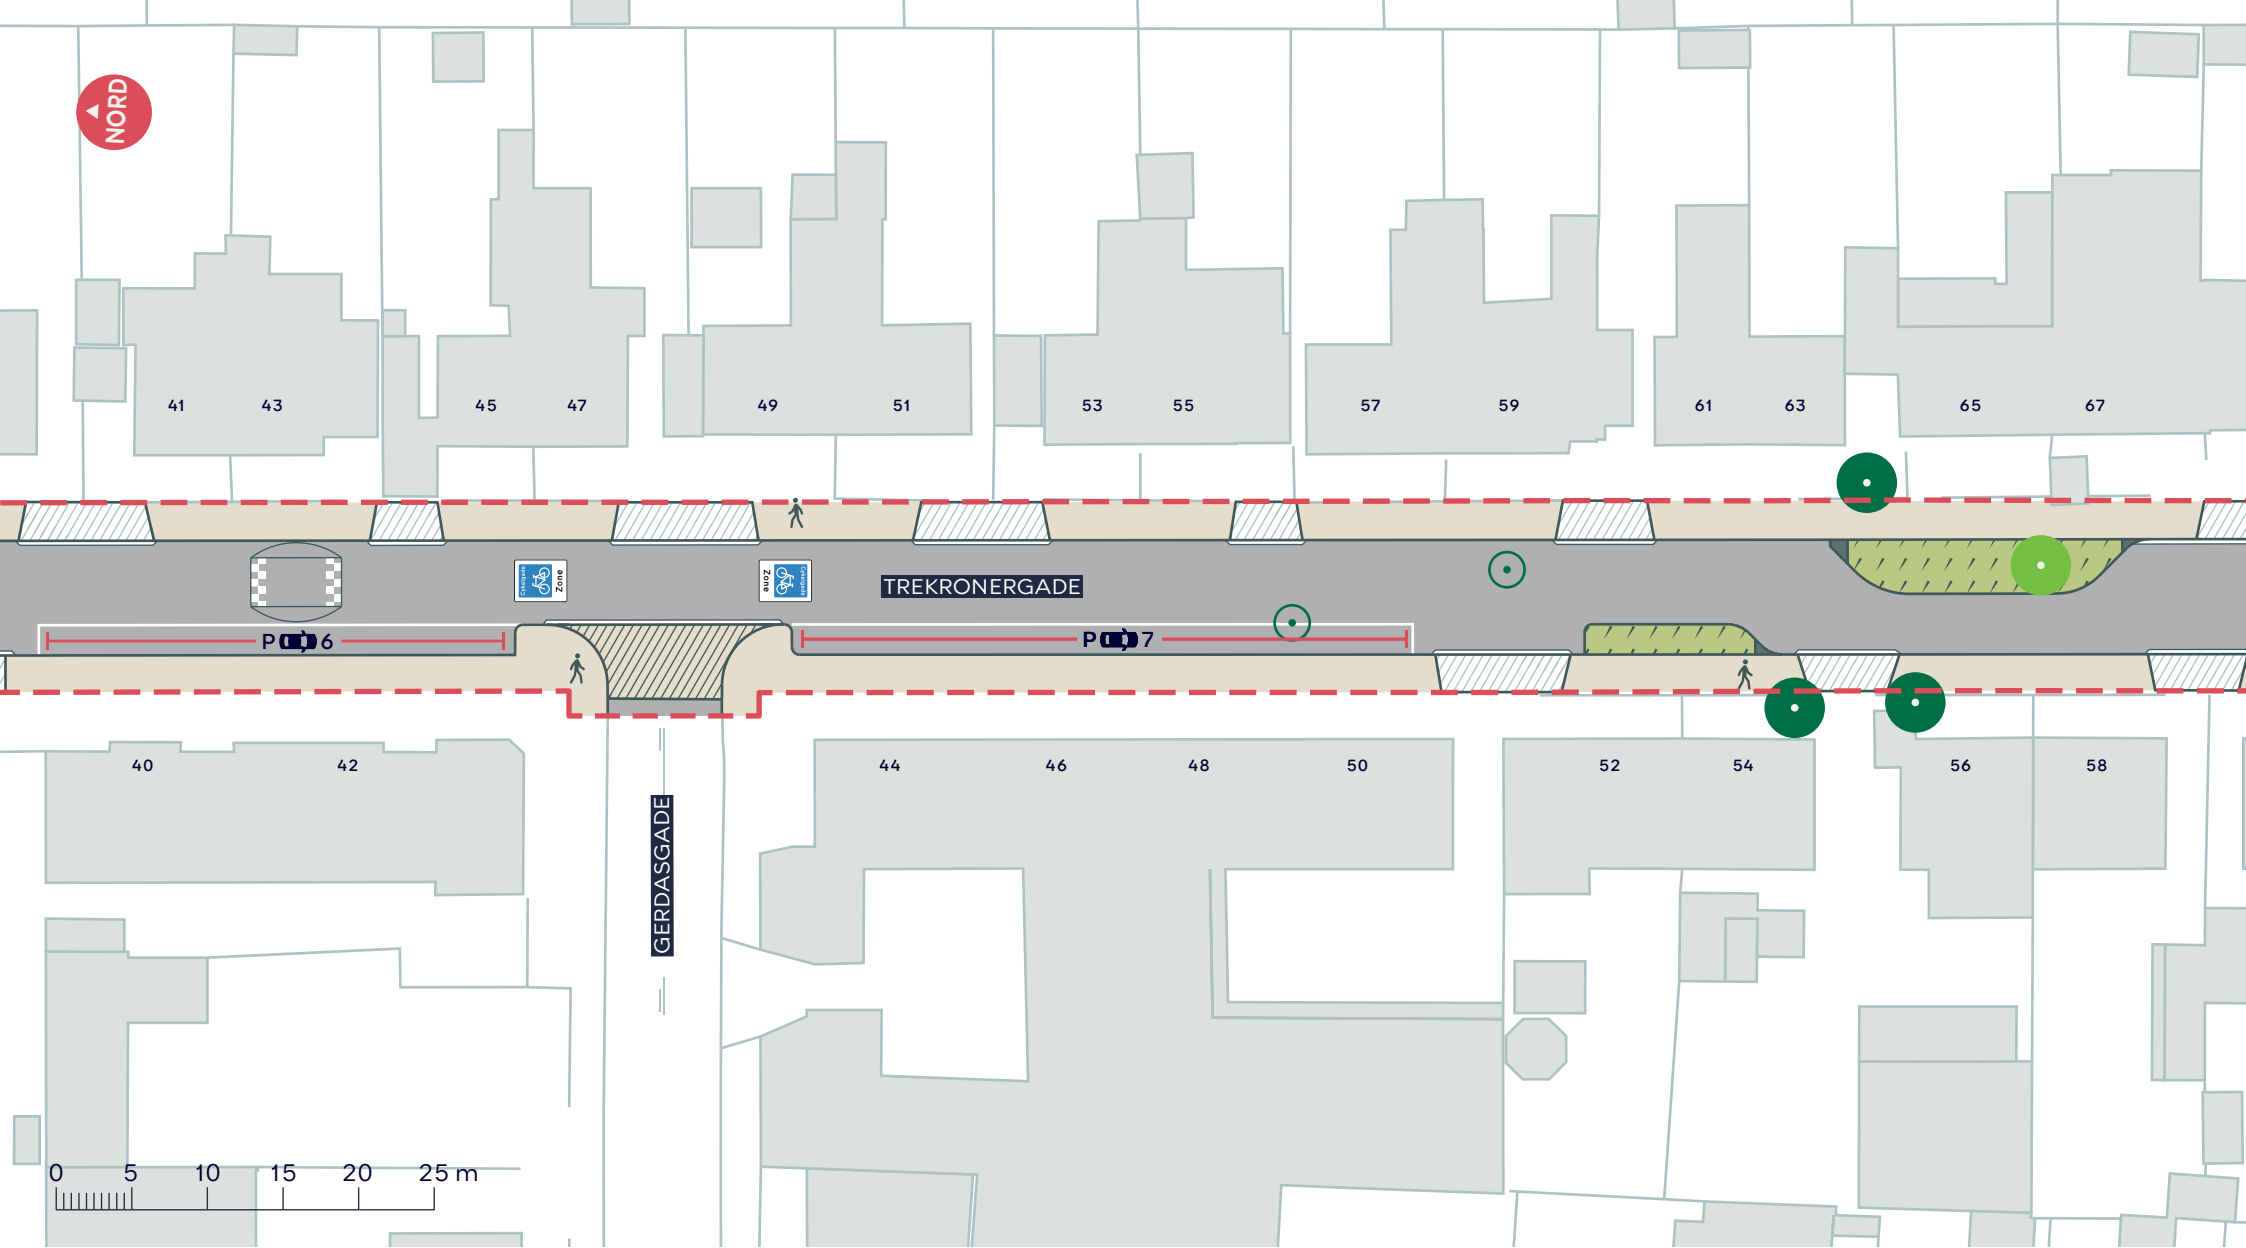

--- Anlægsområde

Fortov

Overkørsel

Regnbed

Eksisterende overkørsel

Nyt træ (1 stk.)

Træ der fældes (2 stk.)

Eksisterende træ


TREKRONERGADE

Valby

Projektforslag

BILAG 4D



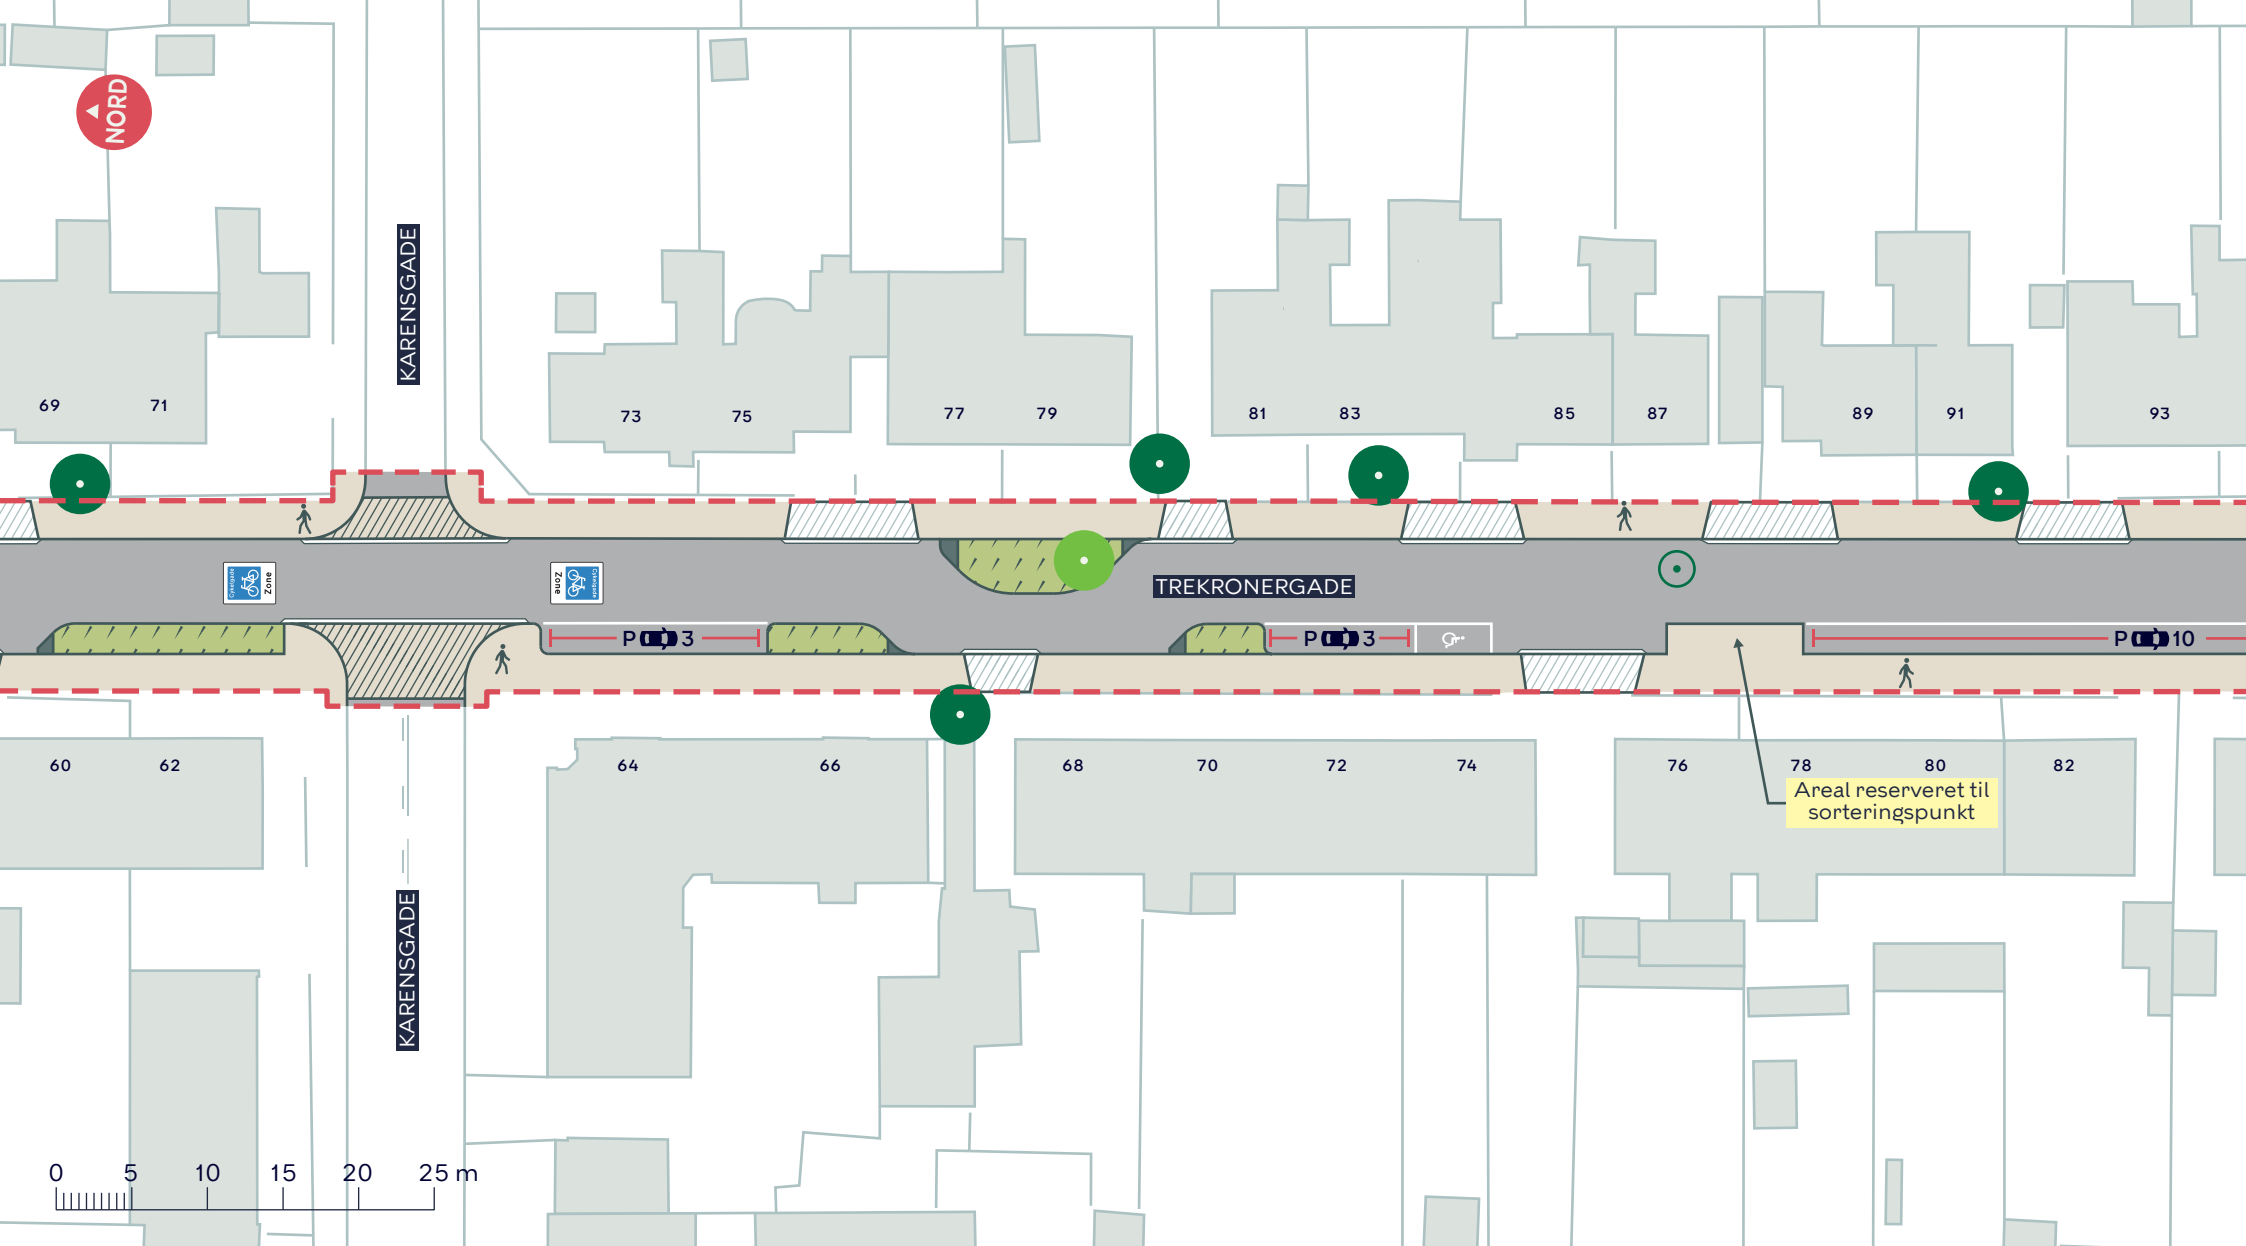

--- Anlægsområde

Fortov

Overkørsel

Regnbed

Eksisterende overkørsel

Nyt træ (1 stk.)

Træ der fældes (1 stk.)

Eksisterende træ


**TREKRONERGADE**

Valby

Projektforslag

**BILAG 4E**




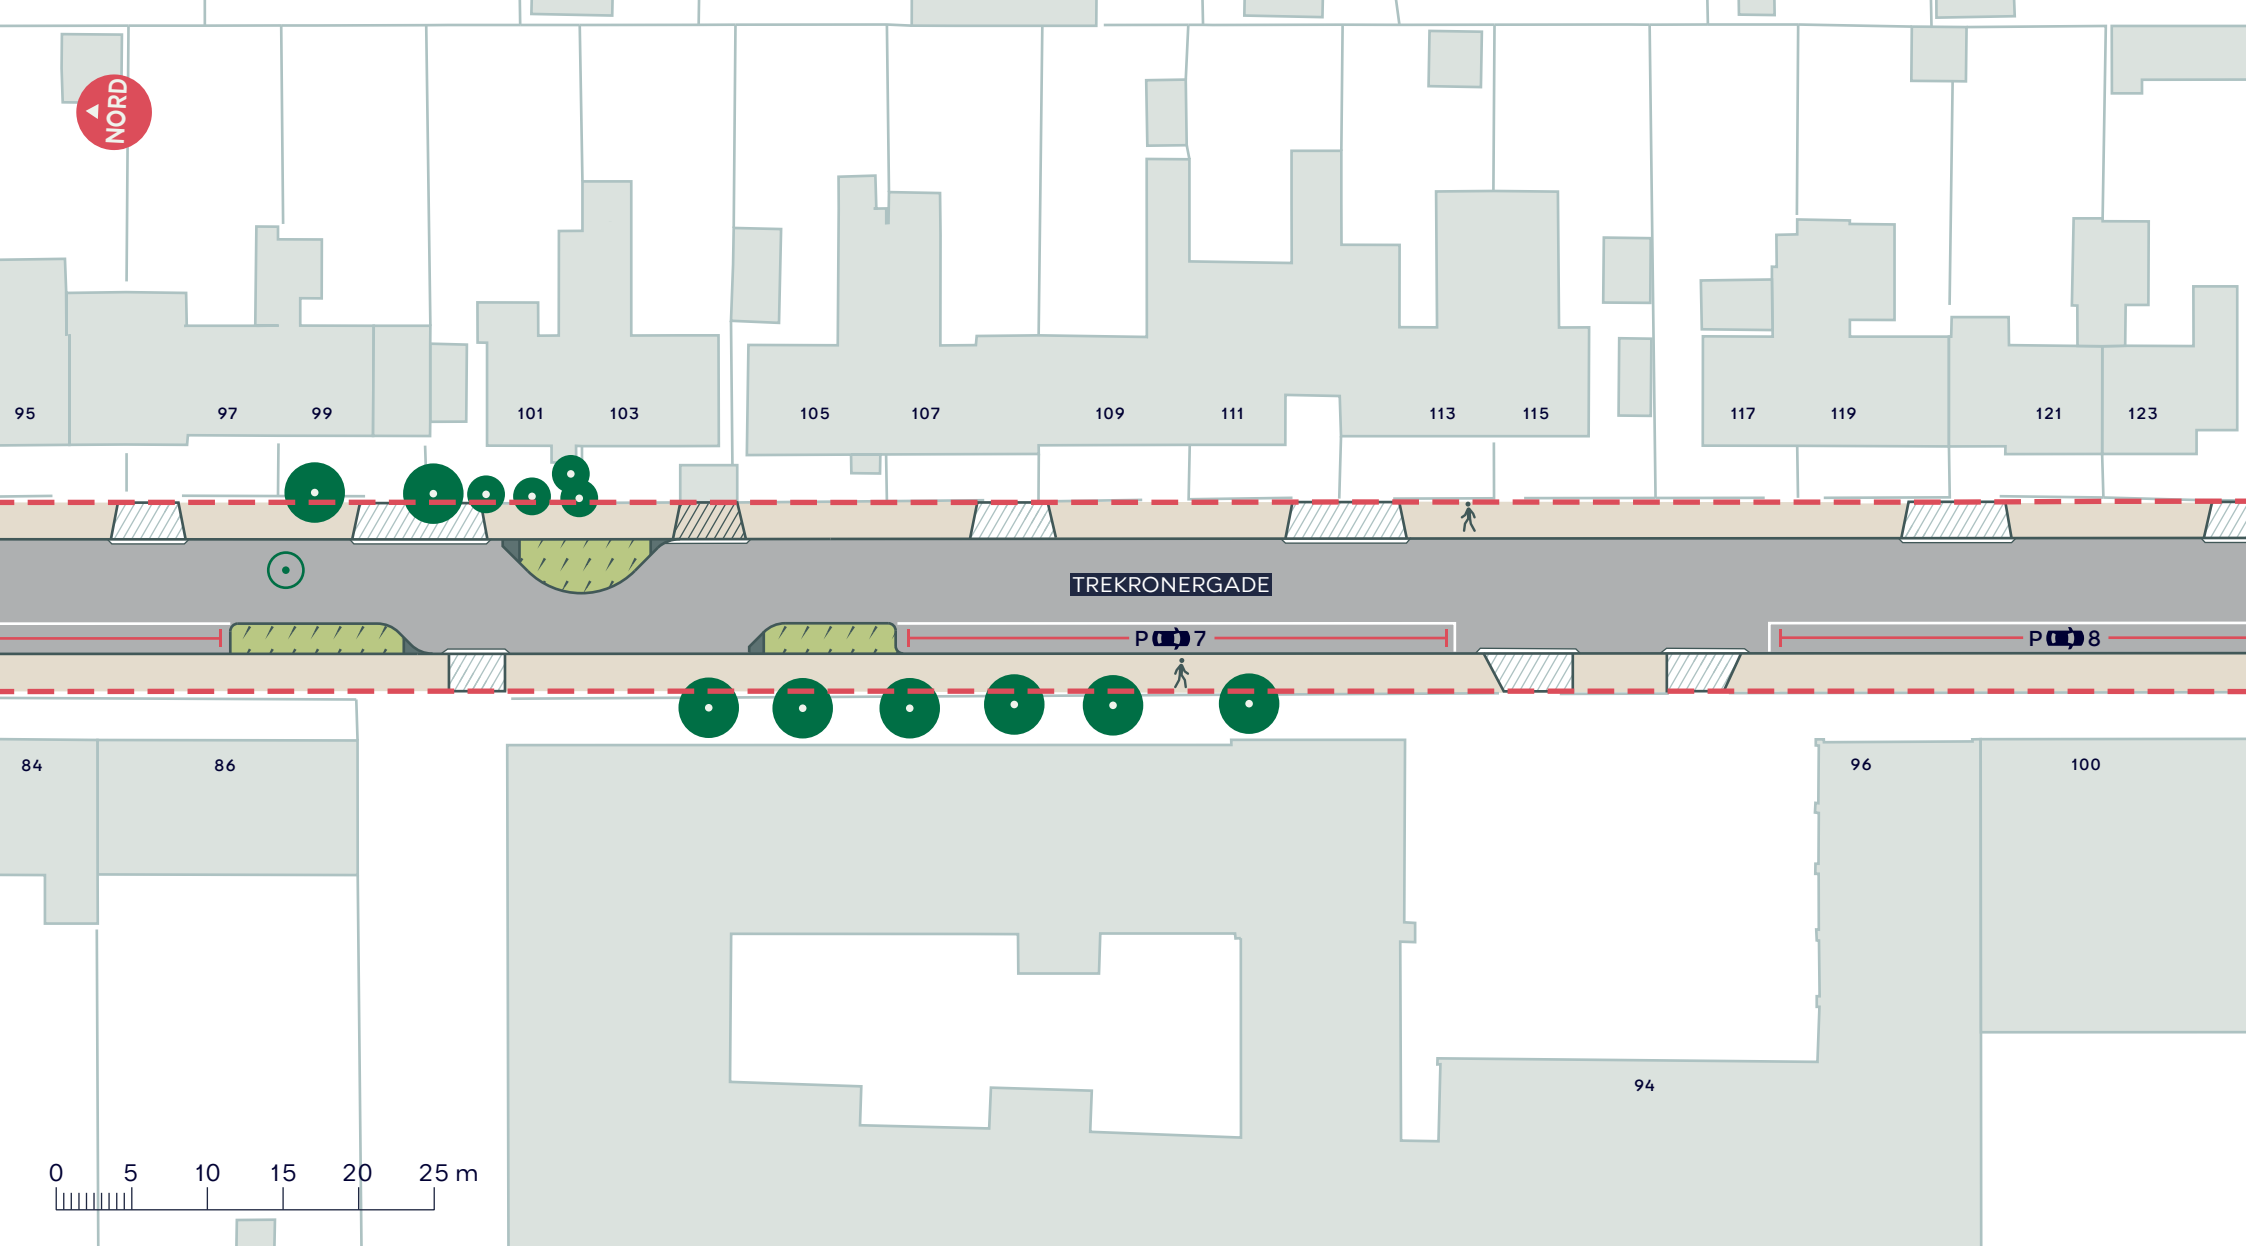

- - - Anlægsområde
- Fortov
- Regnbed
- Træ der fældes (1 stk.)
- Eksisterende træ
- Overkørsel
- Eksisterende overkørsel

**TREKRONERGADE**  
 Valby  
 Projektforslag  
**BILAG 4F**



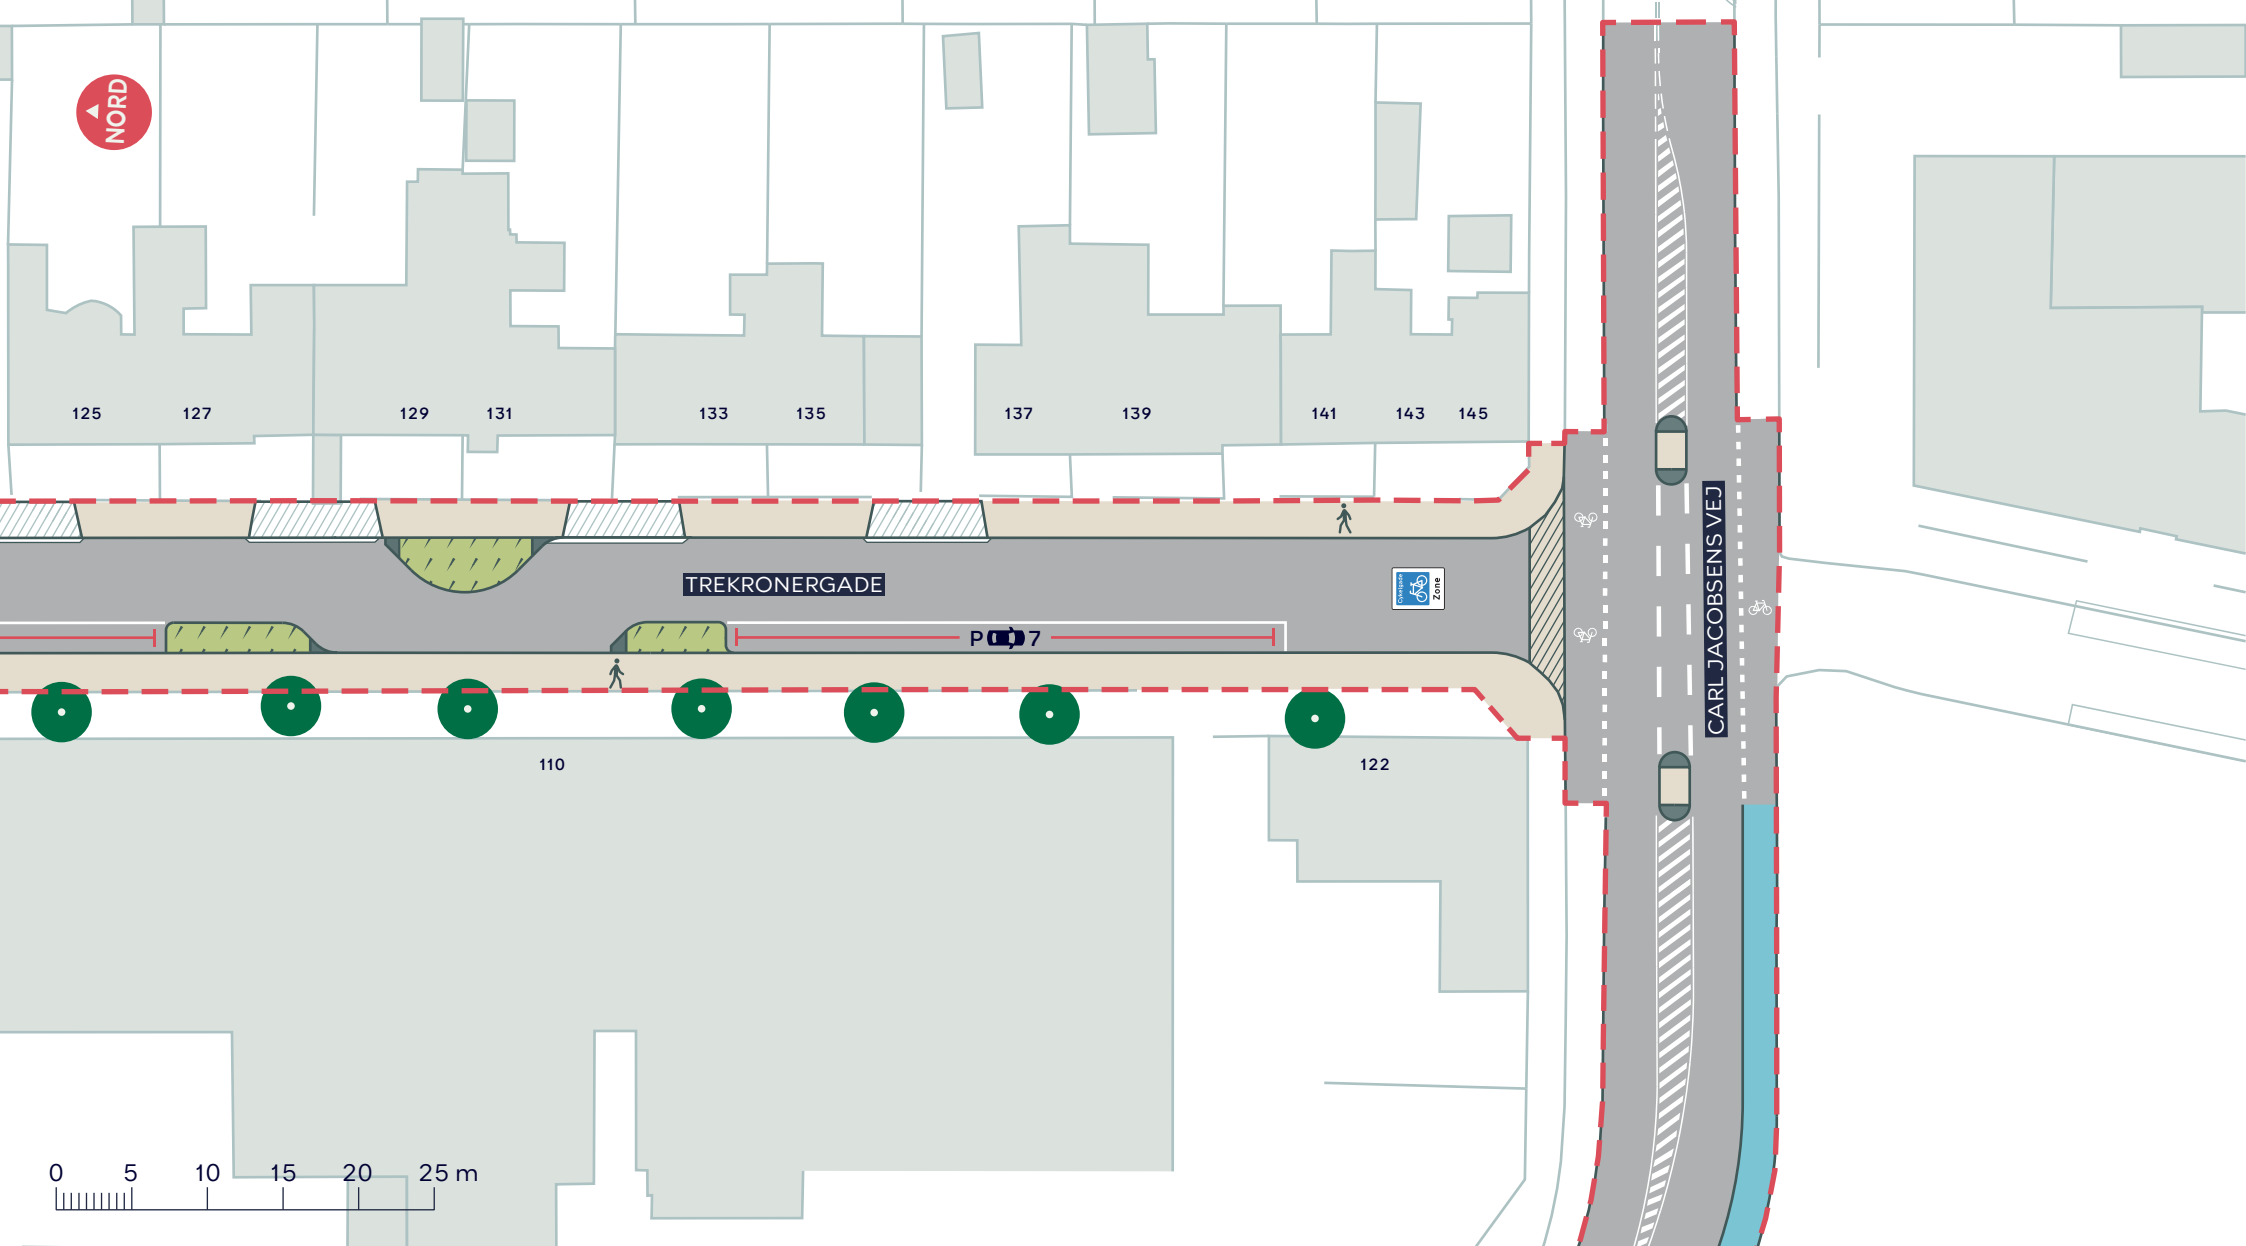

- - - Anlægsområde
- Fortov
- Cykelsti
- Overkørsel
- Eksisterende overkørsel
- Regnbed
- Eksisterende træ

**TREKRONERGADE**  
 Valby  
 Projektforslag  
**BILAG 4G**

