


Skybruds- og byrumspjunkt i Mimersgadekvarteret

Projektledere: Morten Holm Gylling, Lars Poulsen og Emilie Hveysel Bork
Præsentation for Nørrebro Lokaludvalg d. 18. februar 2025



Dagsorden

- Velkomst og introduktion
- Projektet
- Præsentation af projektforslag
 - Ændringer fra dispositionsforslaget
- Hovedtidsplan
- Den videre proces
- Spørgsmål

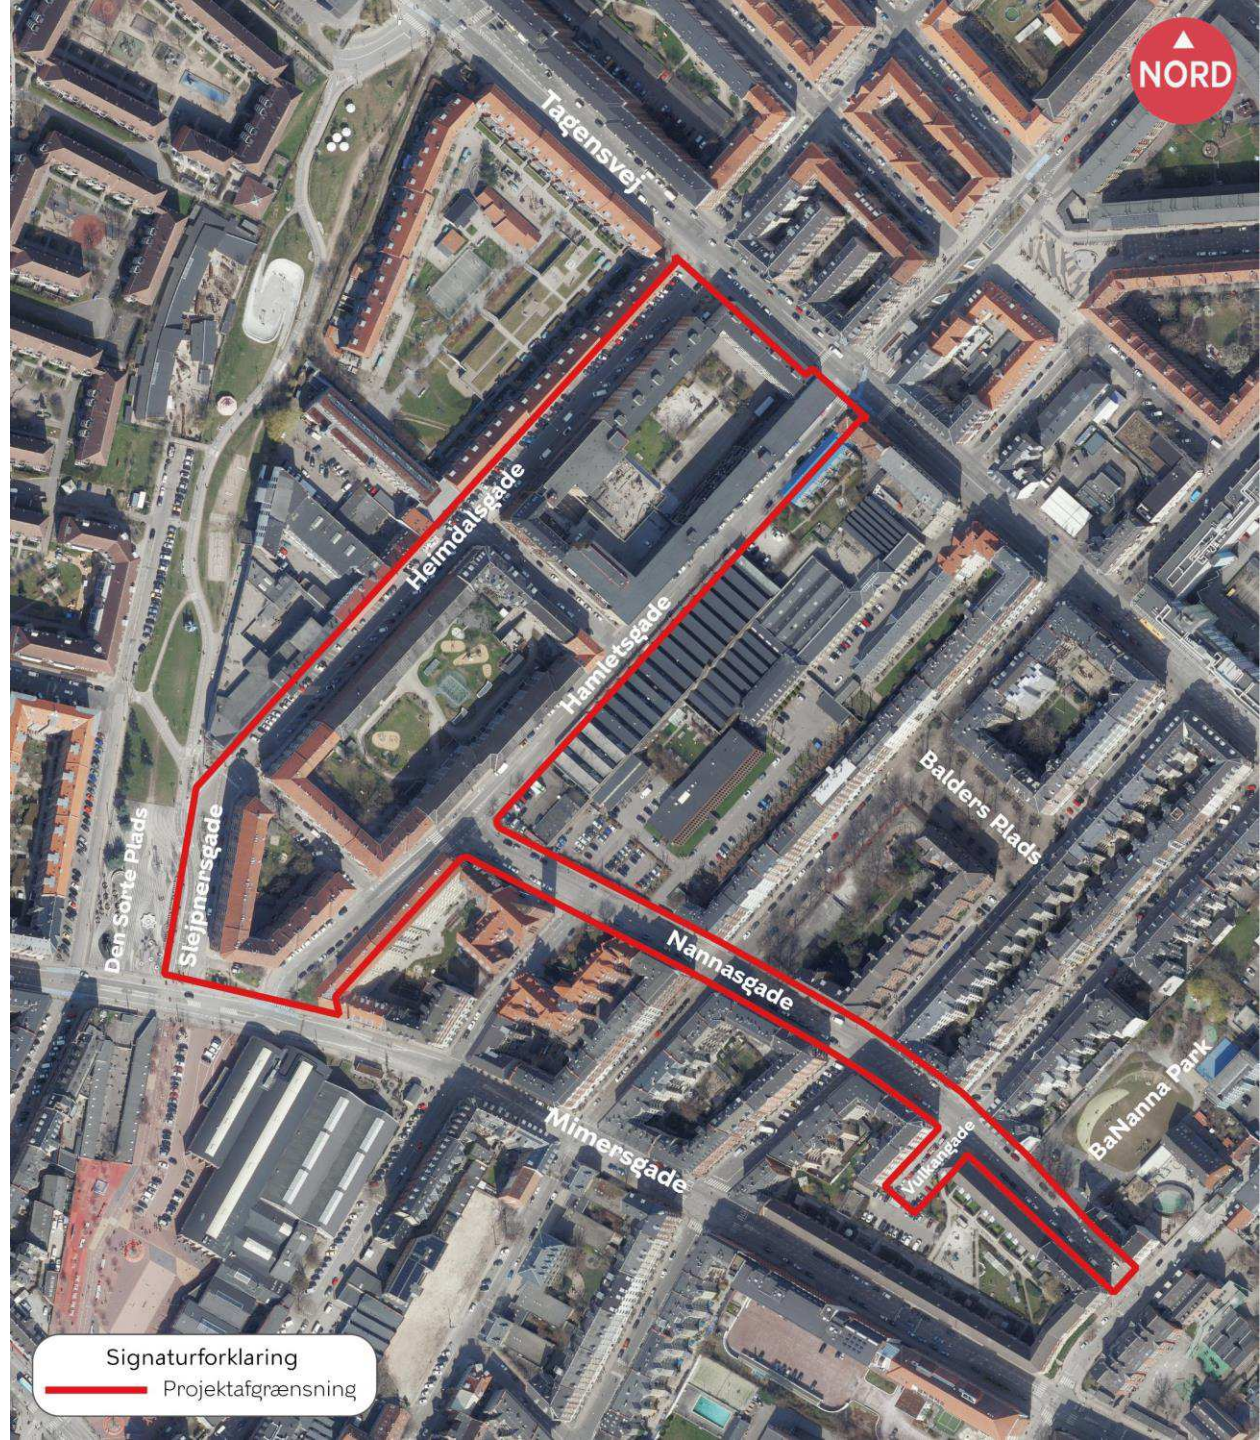


Projektet

Projektet består af delprojekter med hver deres økonomi, men løses som et samlet og sammenhængende projekt, så der opnås størst mulig synergi.

Delprojekterne er;


- et skybrudsprojekt
- et cykelstiprojekt
- et byrumsprojekt med midler til begrønning og enkelte bænke
- et vejgenopretningsprojekt

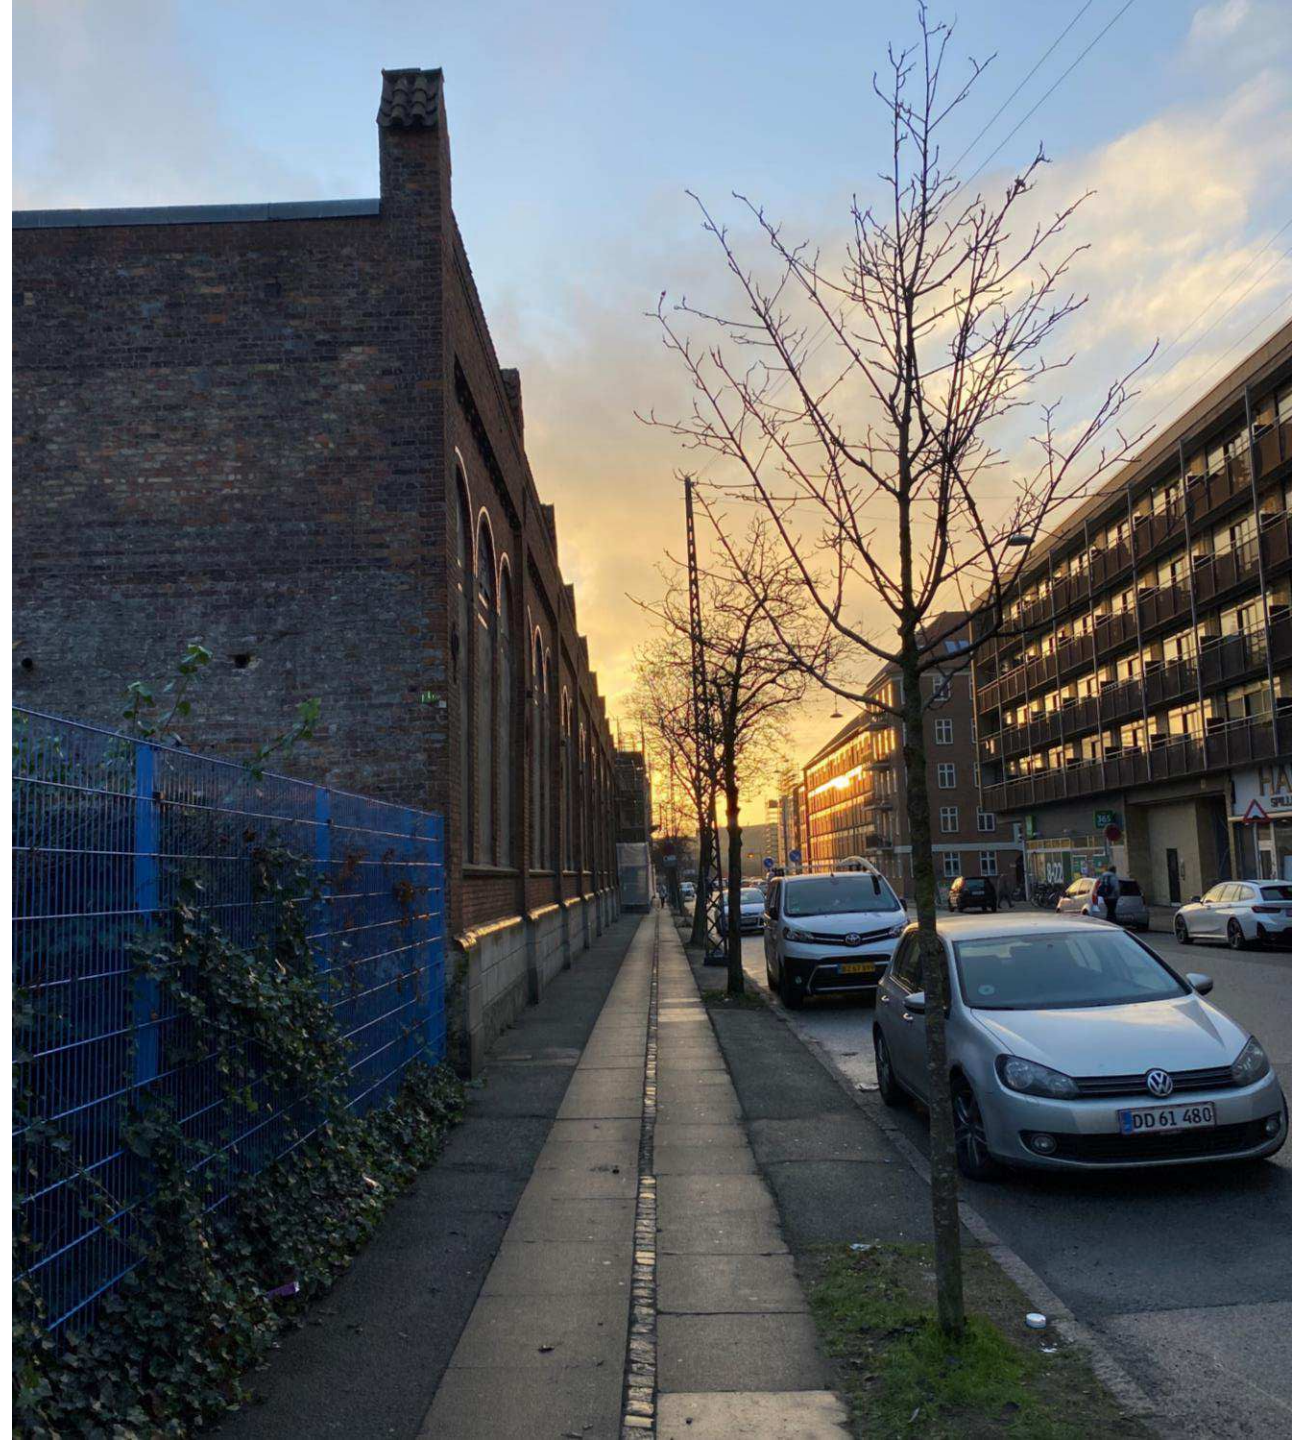


Præsentation af projektforslag

Ændringer fra dispositionsforlaget


- Cykellommer ved Tagensvej
- Fortov ved hjørnet
Nannasgade/Rådmandsgade

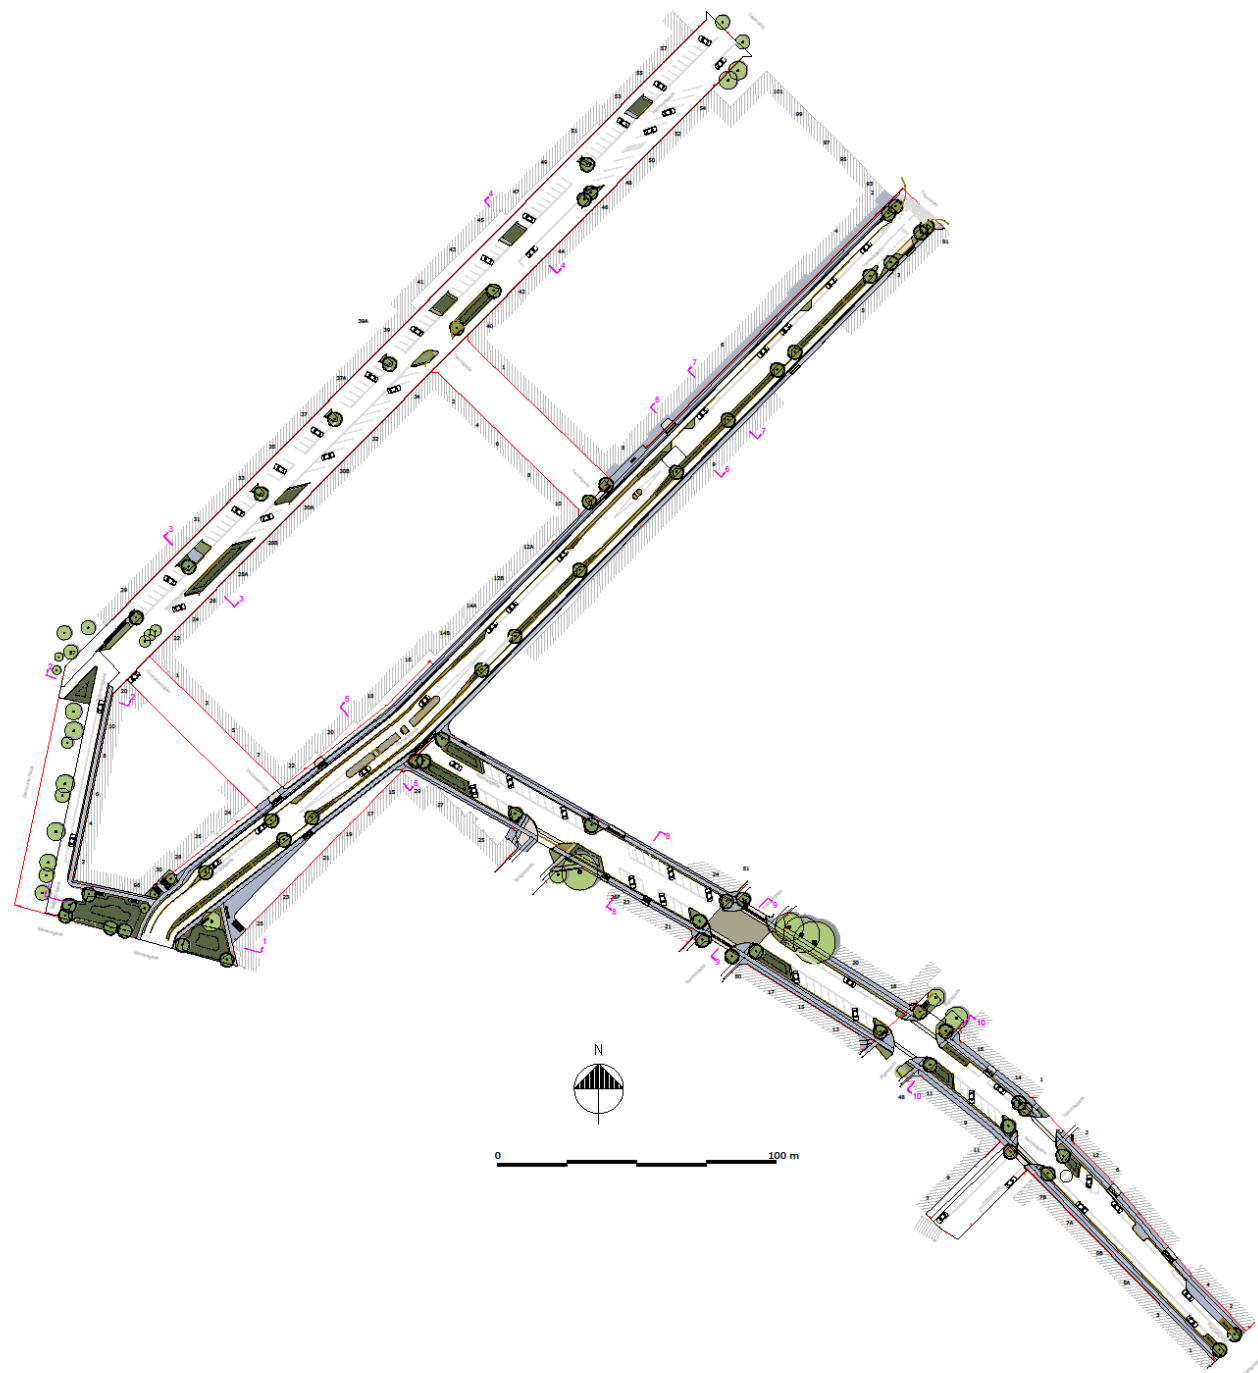



Heimdalsgade

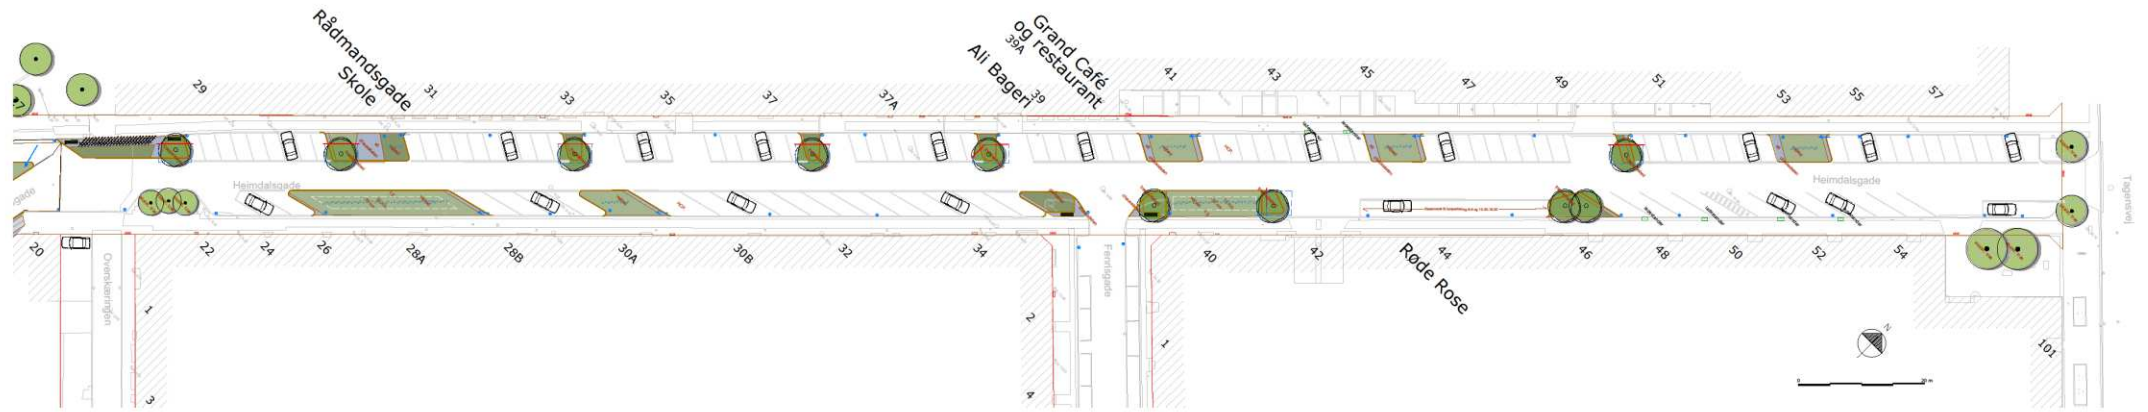

Slejpnersgade

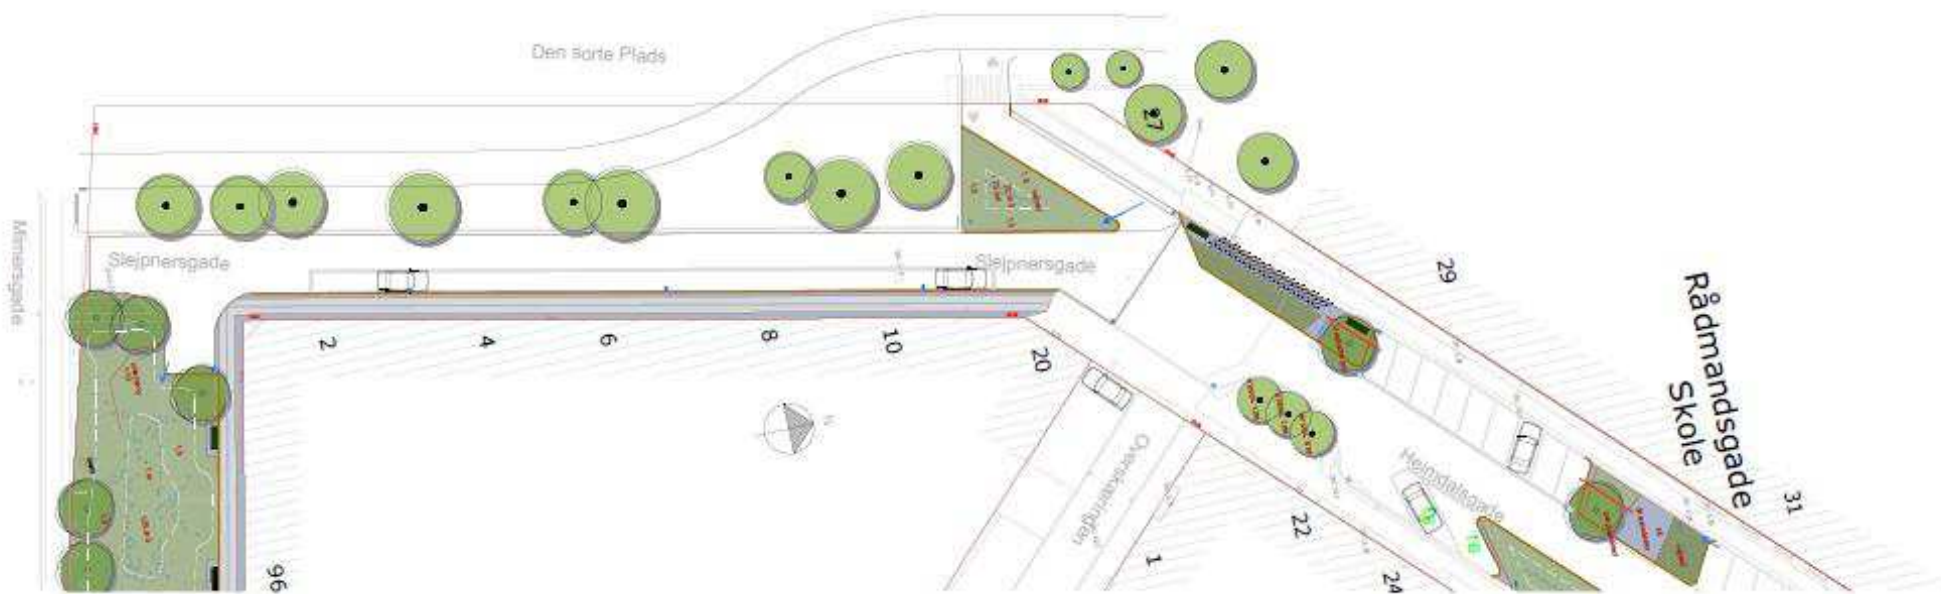


Hamletsgade

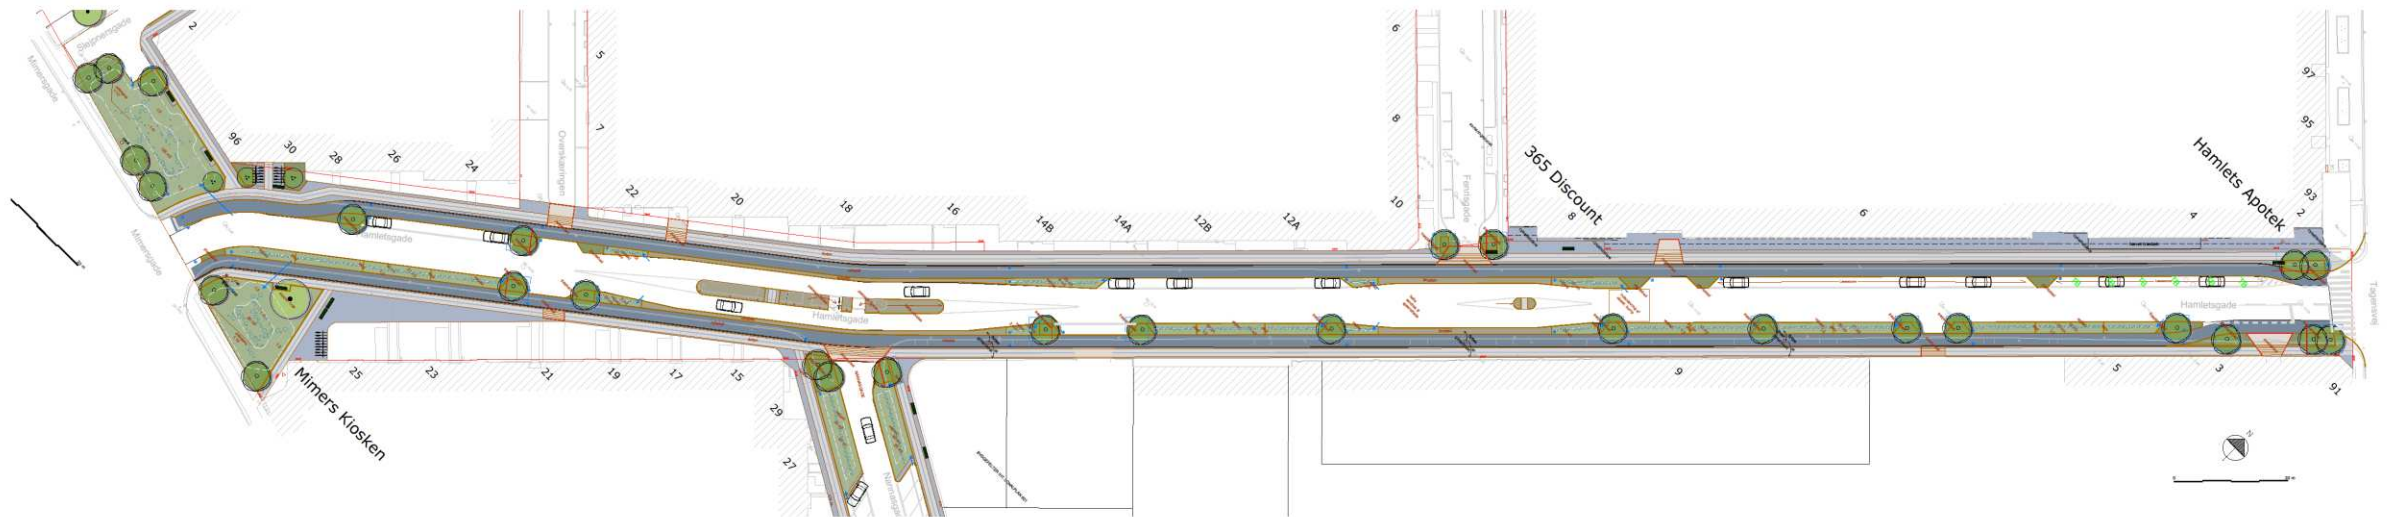
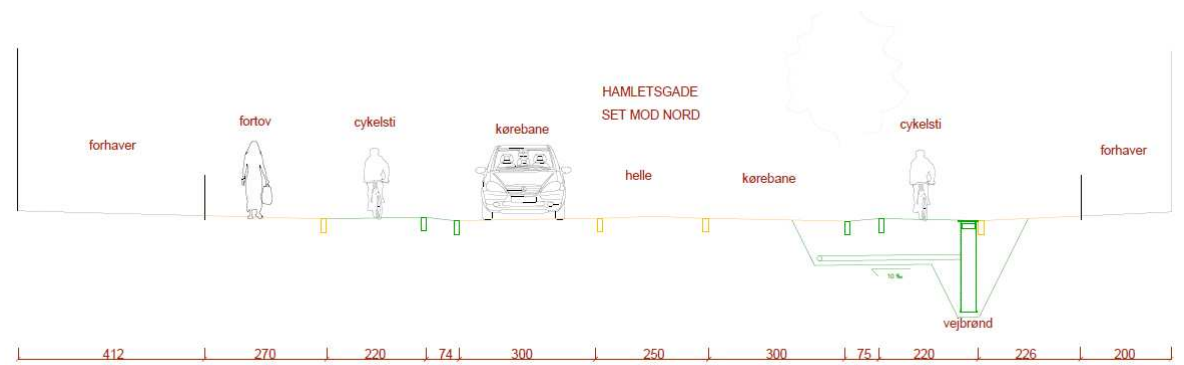


Cykellommer ved Tagensvej


- Cykelstien forlænges frem mod Tagensvej
- Krydsets udformning er koordineret med projektet i Sigurdsgadekvarteret

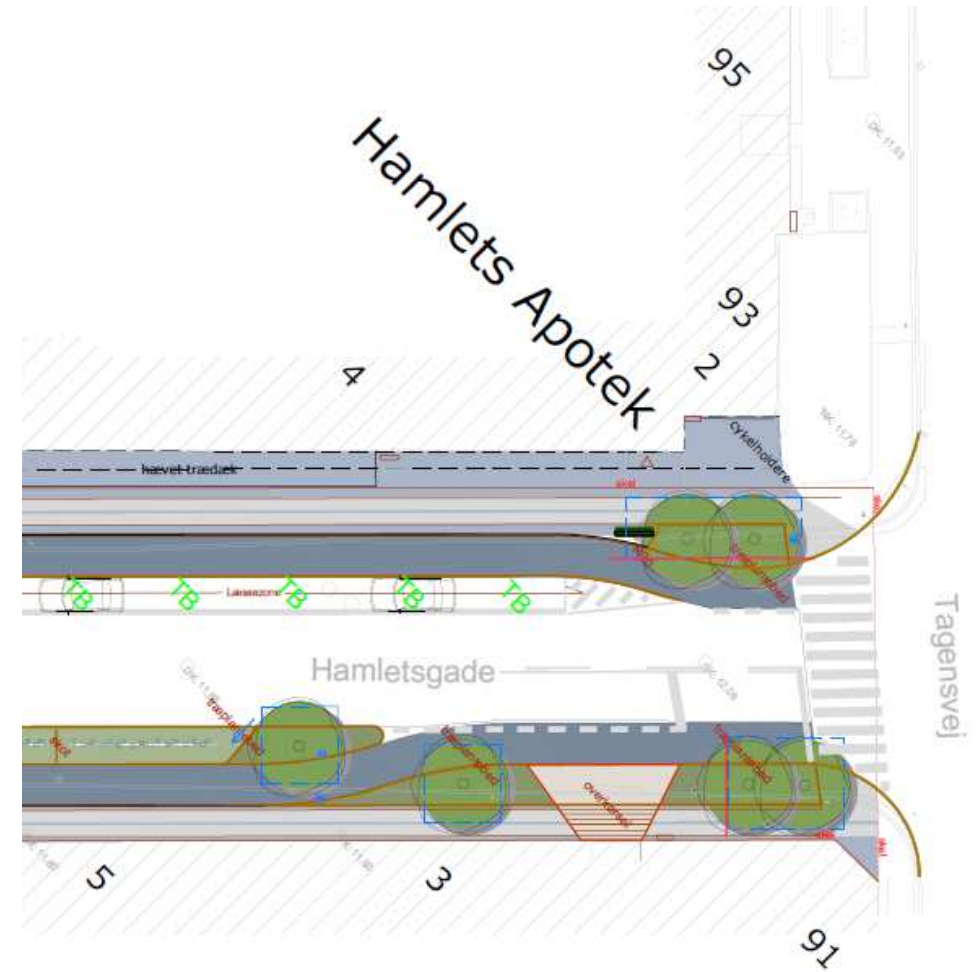



Nannasgade

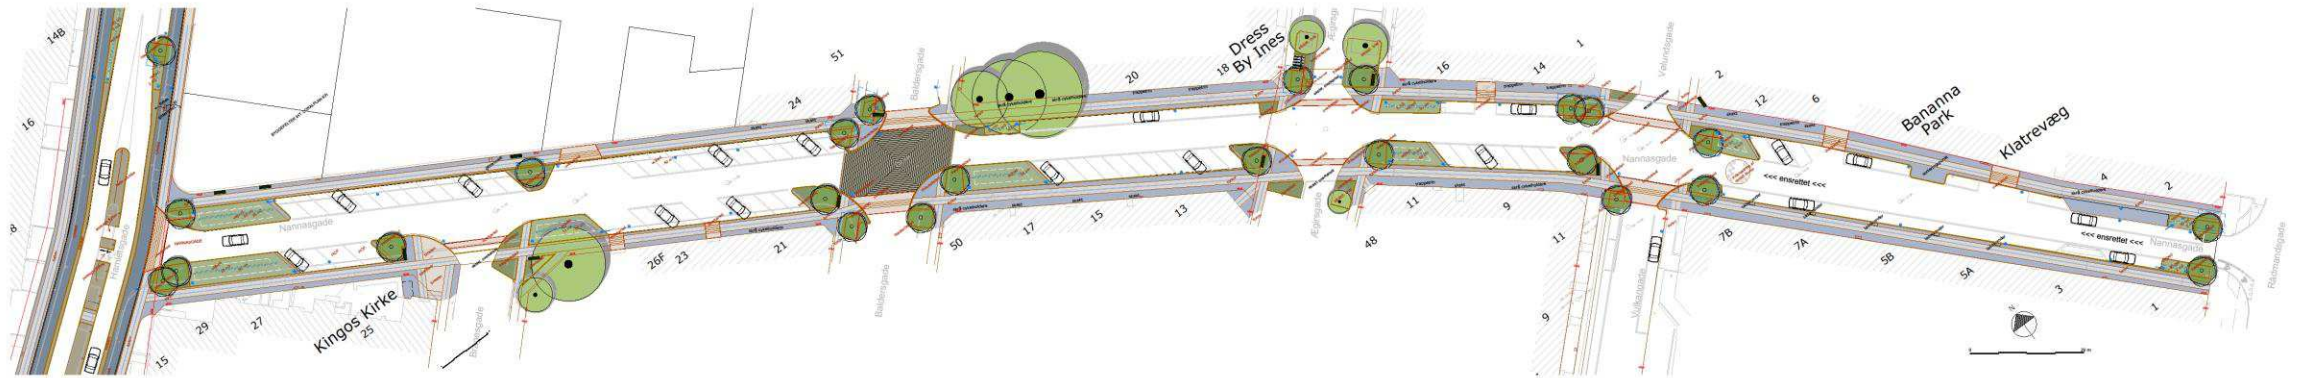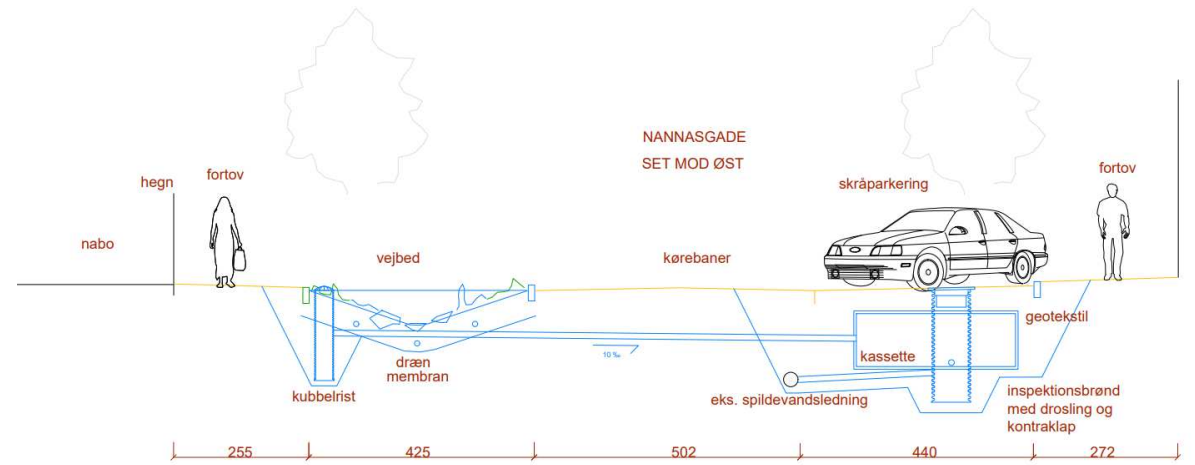

Fortov ved Nannasgade /Rådmandsgade

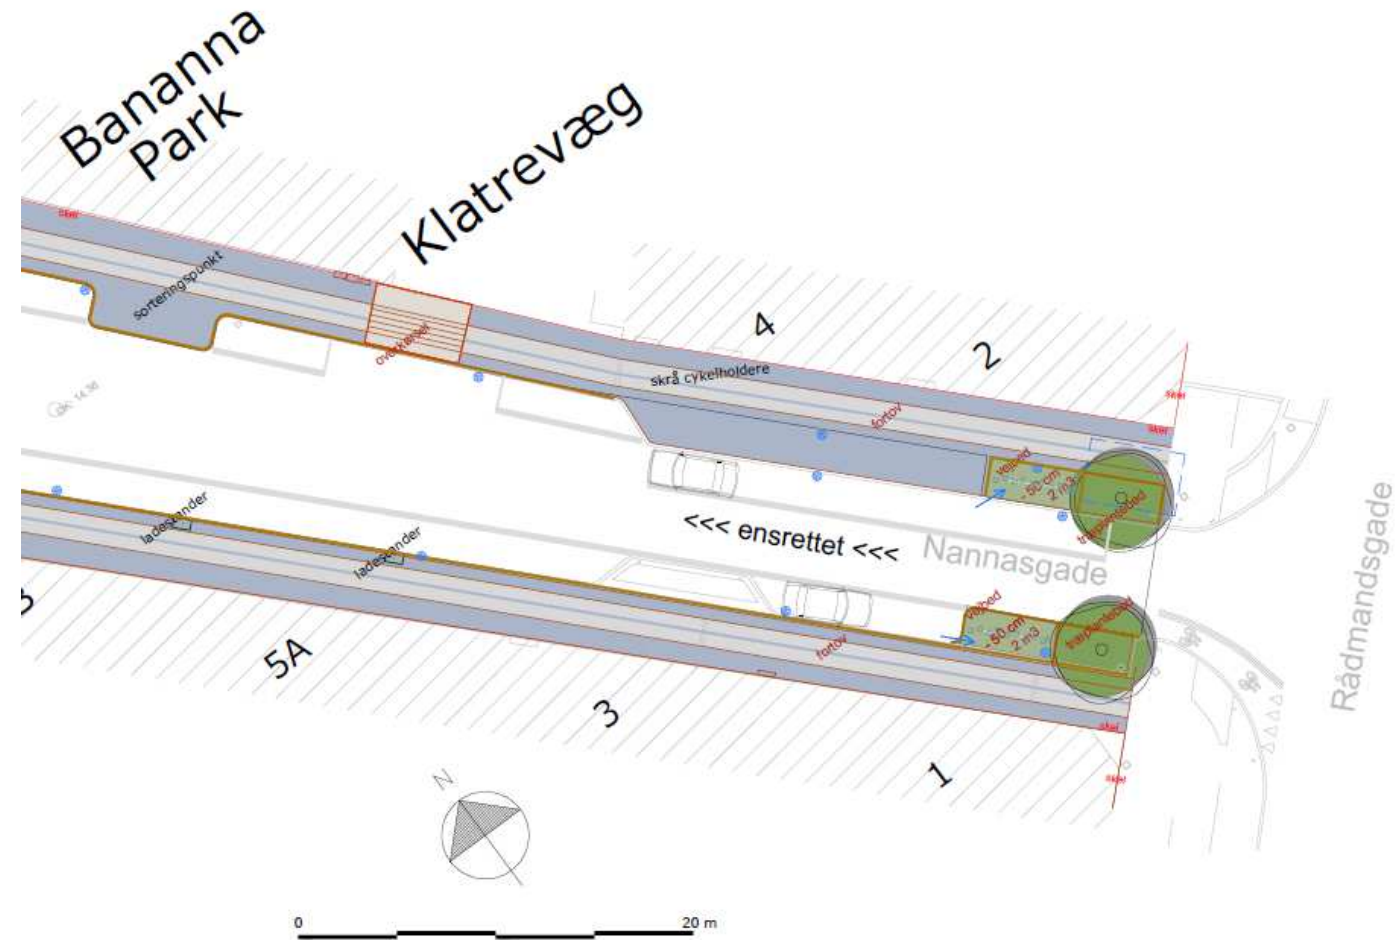

Vulkangade

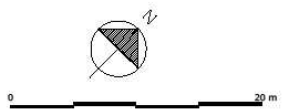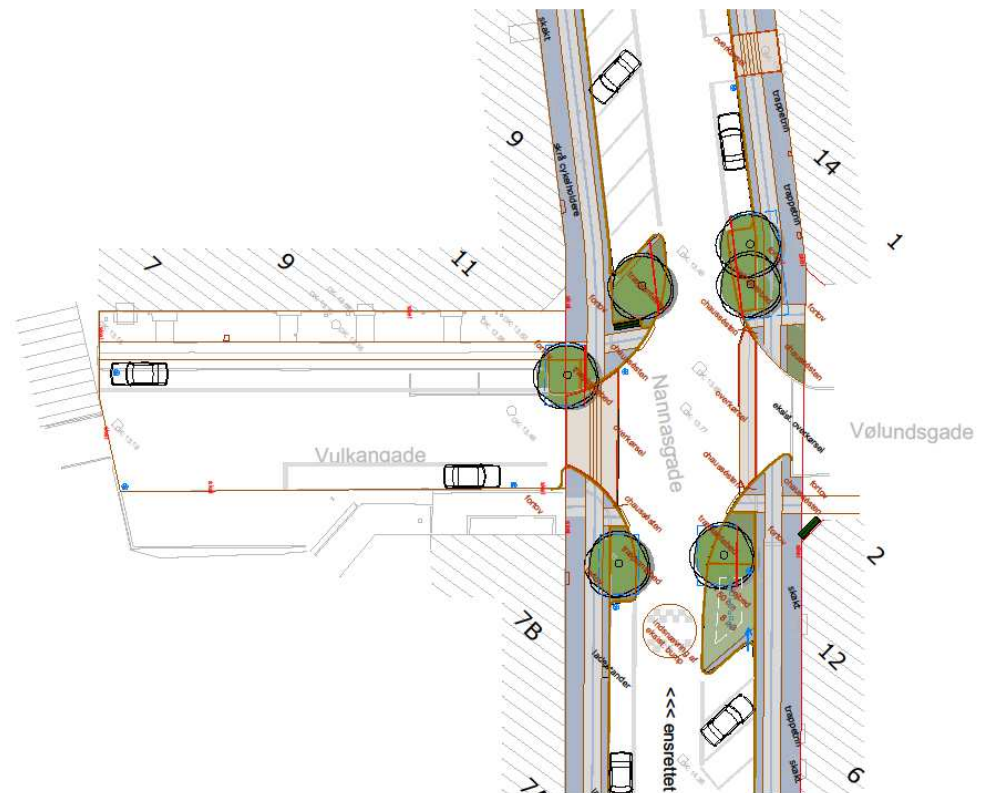

Præsentation af projektforslag

Princippet for valg af træer

- Eksisterende træer bevares så vidt muligt
- Krav til plads under terræn
 - Begrænsninger grundet ledninger og rodvenligt bærelag
- Krav til plads over terræn
 - Afstand til wirer til gadebelysning





Amelanchier arborea 'Robin Hill'

fuglekirsebær



Acer campestre 'Green Column'

navr

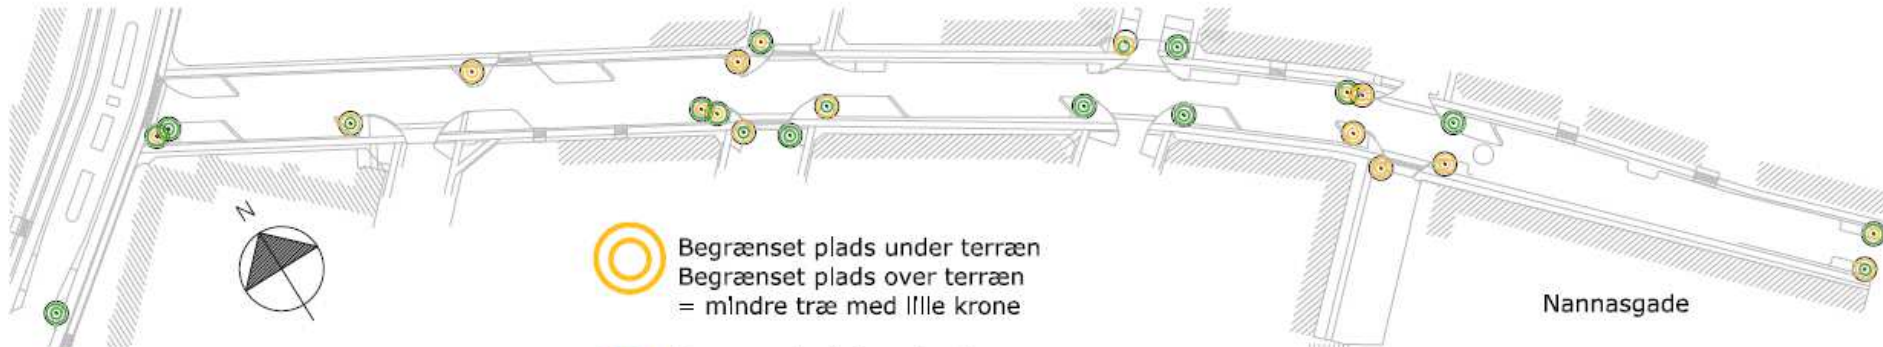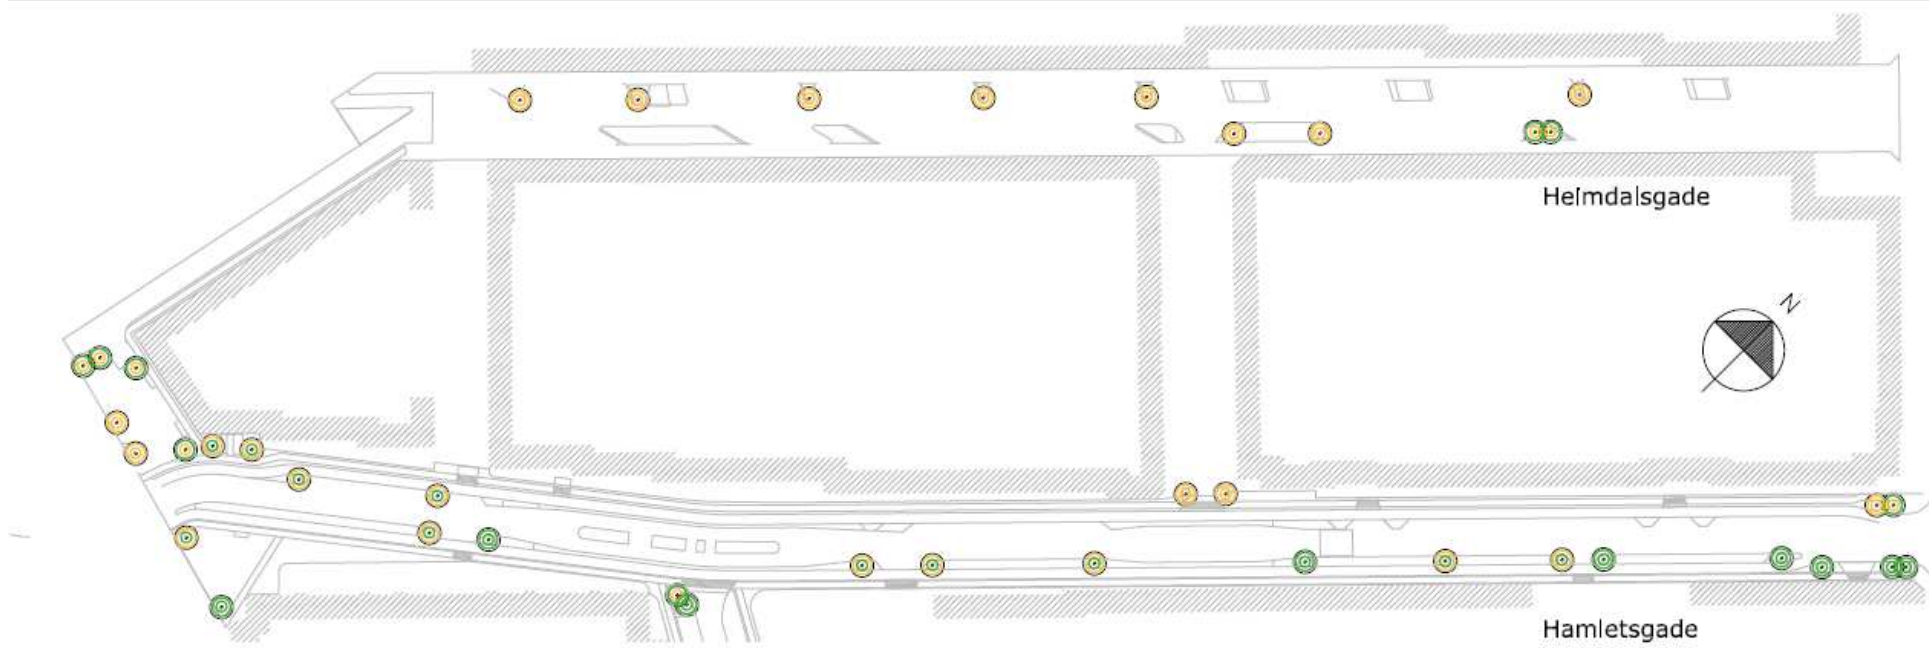


- 
 Begrænset plads under terræn
 Begrænset plads over terræn
 = mindre træ med lille krone
- 
 Begrænset plads under terræn
 God plads over terræn
 = mellem træ med lille krone
- 
 God plads under terræn
 Begrænset plads over terræn
 = mindre træ med bred krone,
 evt. flerstammet.
- 
 God plads under terræn
 God plads over terræn
 = større træ med bred krone

MIG Projektforslag
 Nye træer, størrelser

Præsentation af projektforslag


Parkering

- Det forventes, at op til 65 parkeringspladser nedlægges. Dette er uændret fra dispositionsforslaget.
- Bevarelse af særlige parkeringspladser

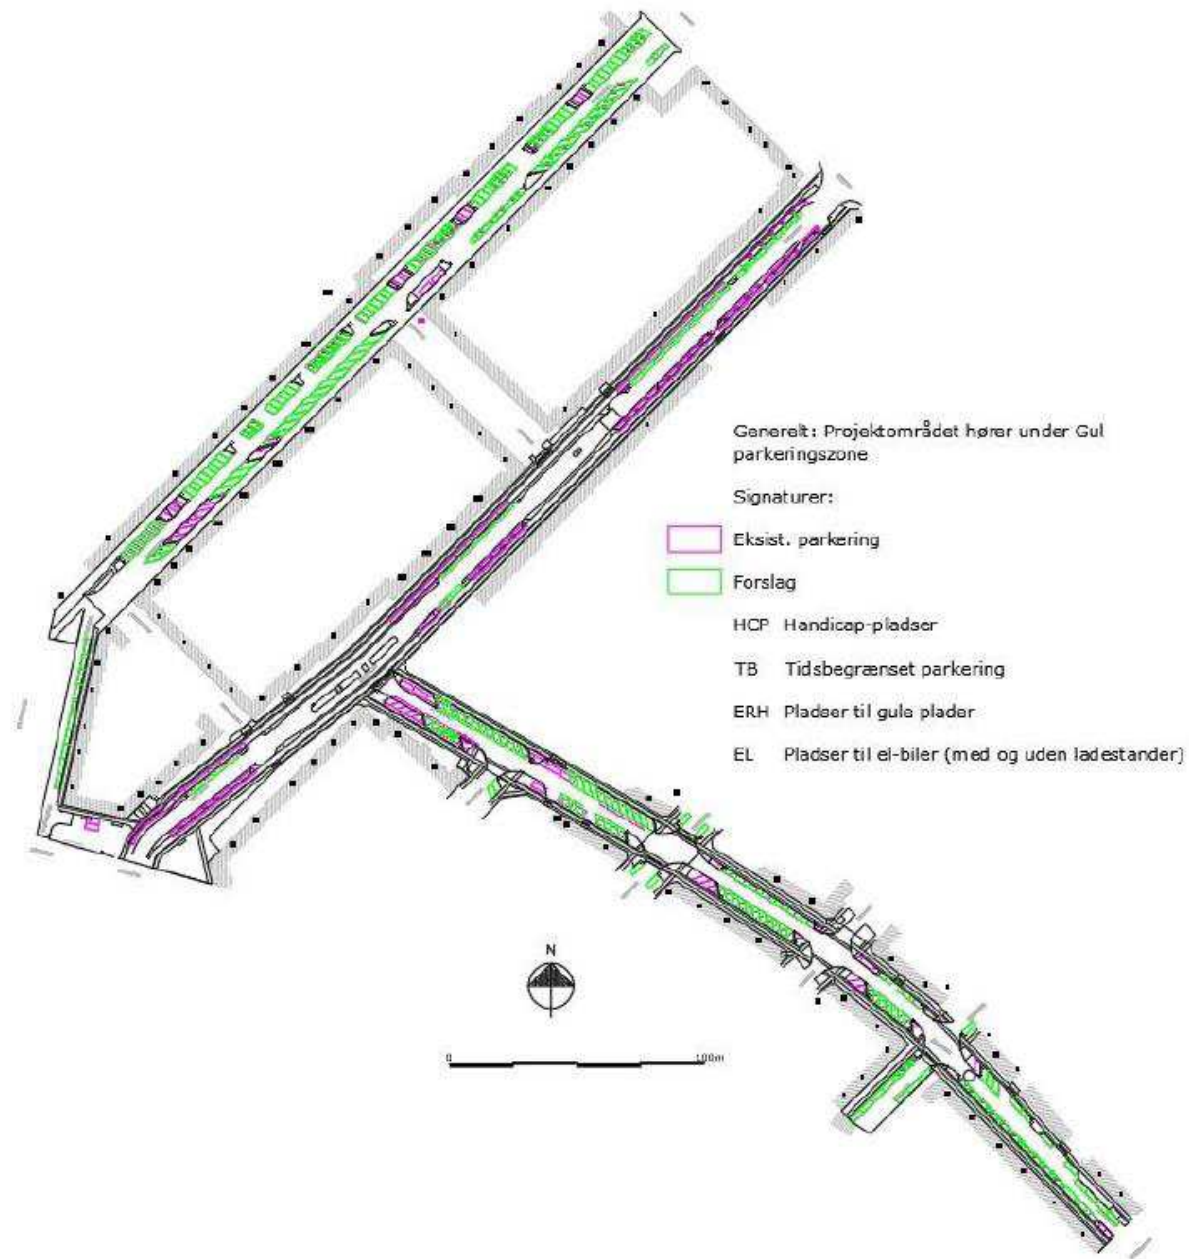


FIGUR 7 PARKERINGS OVERSIGT VED FREMTIDIGE FORHOLD

Hovedtidsplan

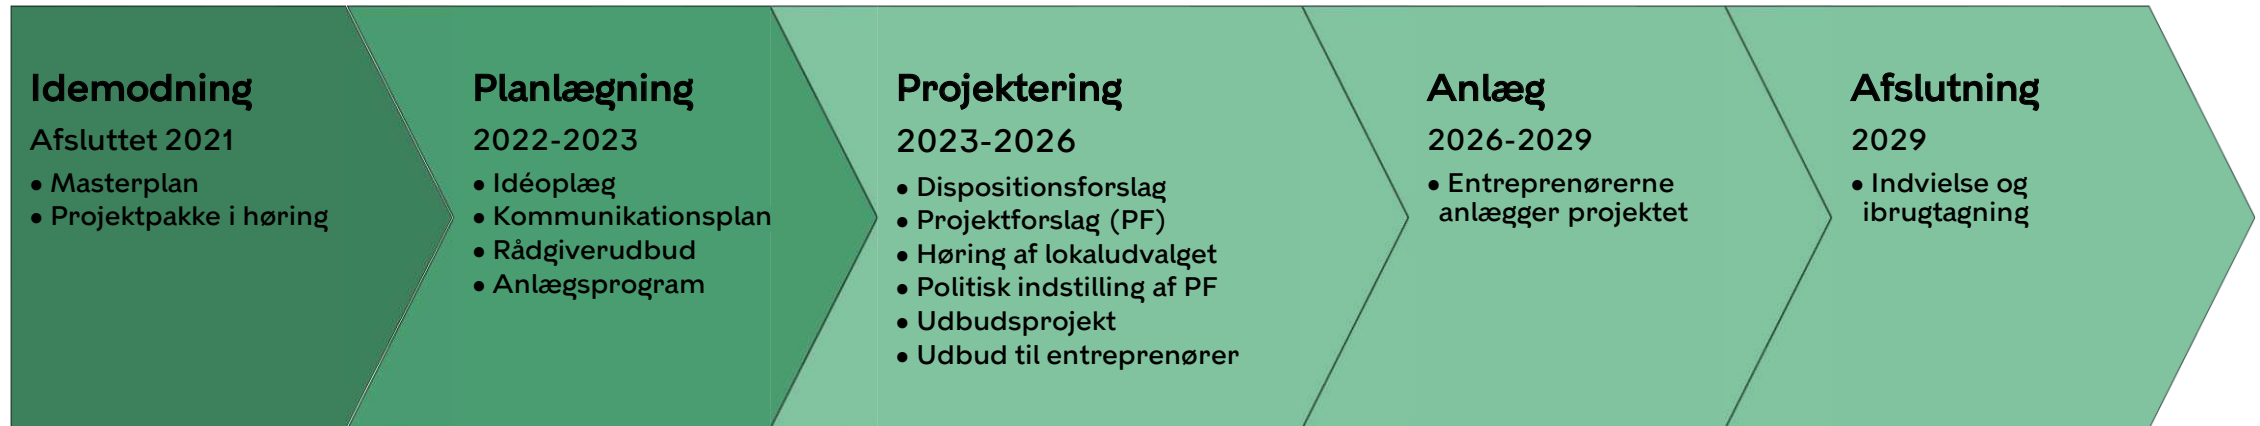

(estimat med forbehold for, at der kan forekomme ændringer)

Etapeplan

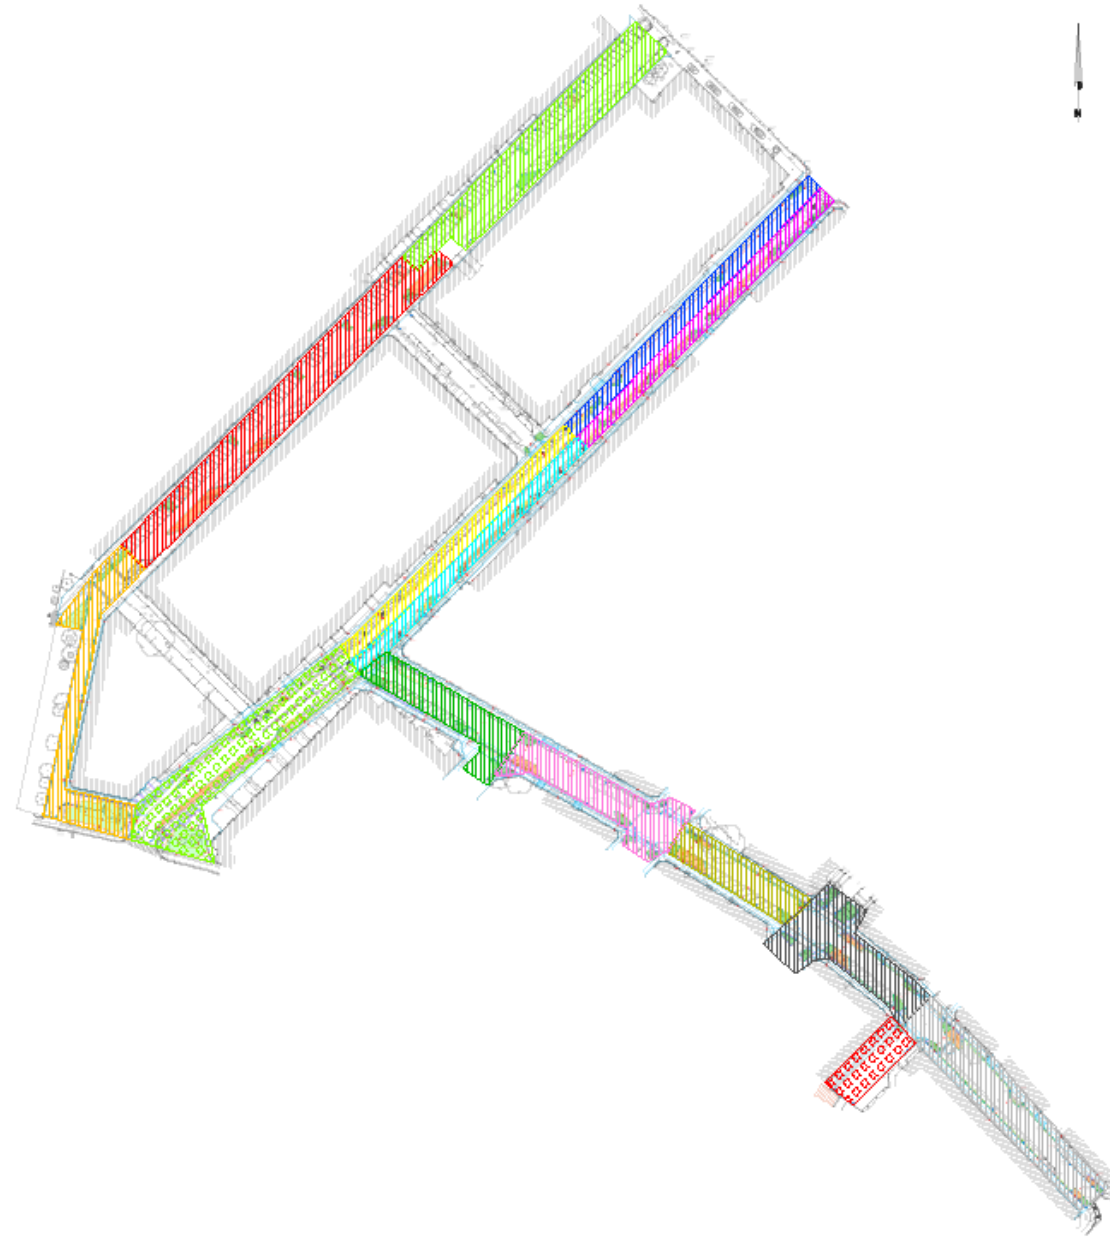

- Etape A
- Etape B
- Etape C
- Etape D
- Etape E
- Etape F
- Etape G1
- Etape G2
- Etape H
- Etape I
- Etape J
- Etape K
- Etape L1
- Etape L2

Den videre proces

Projektet

- Politisk behandling, anlæg og indvielse.
- Forventet anlægsperiode 2026-2029 (projektet anlægges etapevis for at opretholde trafikken under anlæg).

Dialog med omverden

- Følgegruppe
- Projektforslag til høring hos lokaludvalget
- Bystandere i gadebilledet

