


NJALSGADEKOMPLEKSET

- DENSIPHALT BRUDT AF EPOXY- OG GRANITRENDERNE
- GRANITCHAUSSESTEN
- ASFALT
- TRAPPER I TRÆ OG STÅL

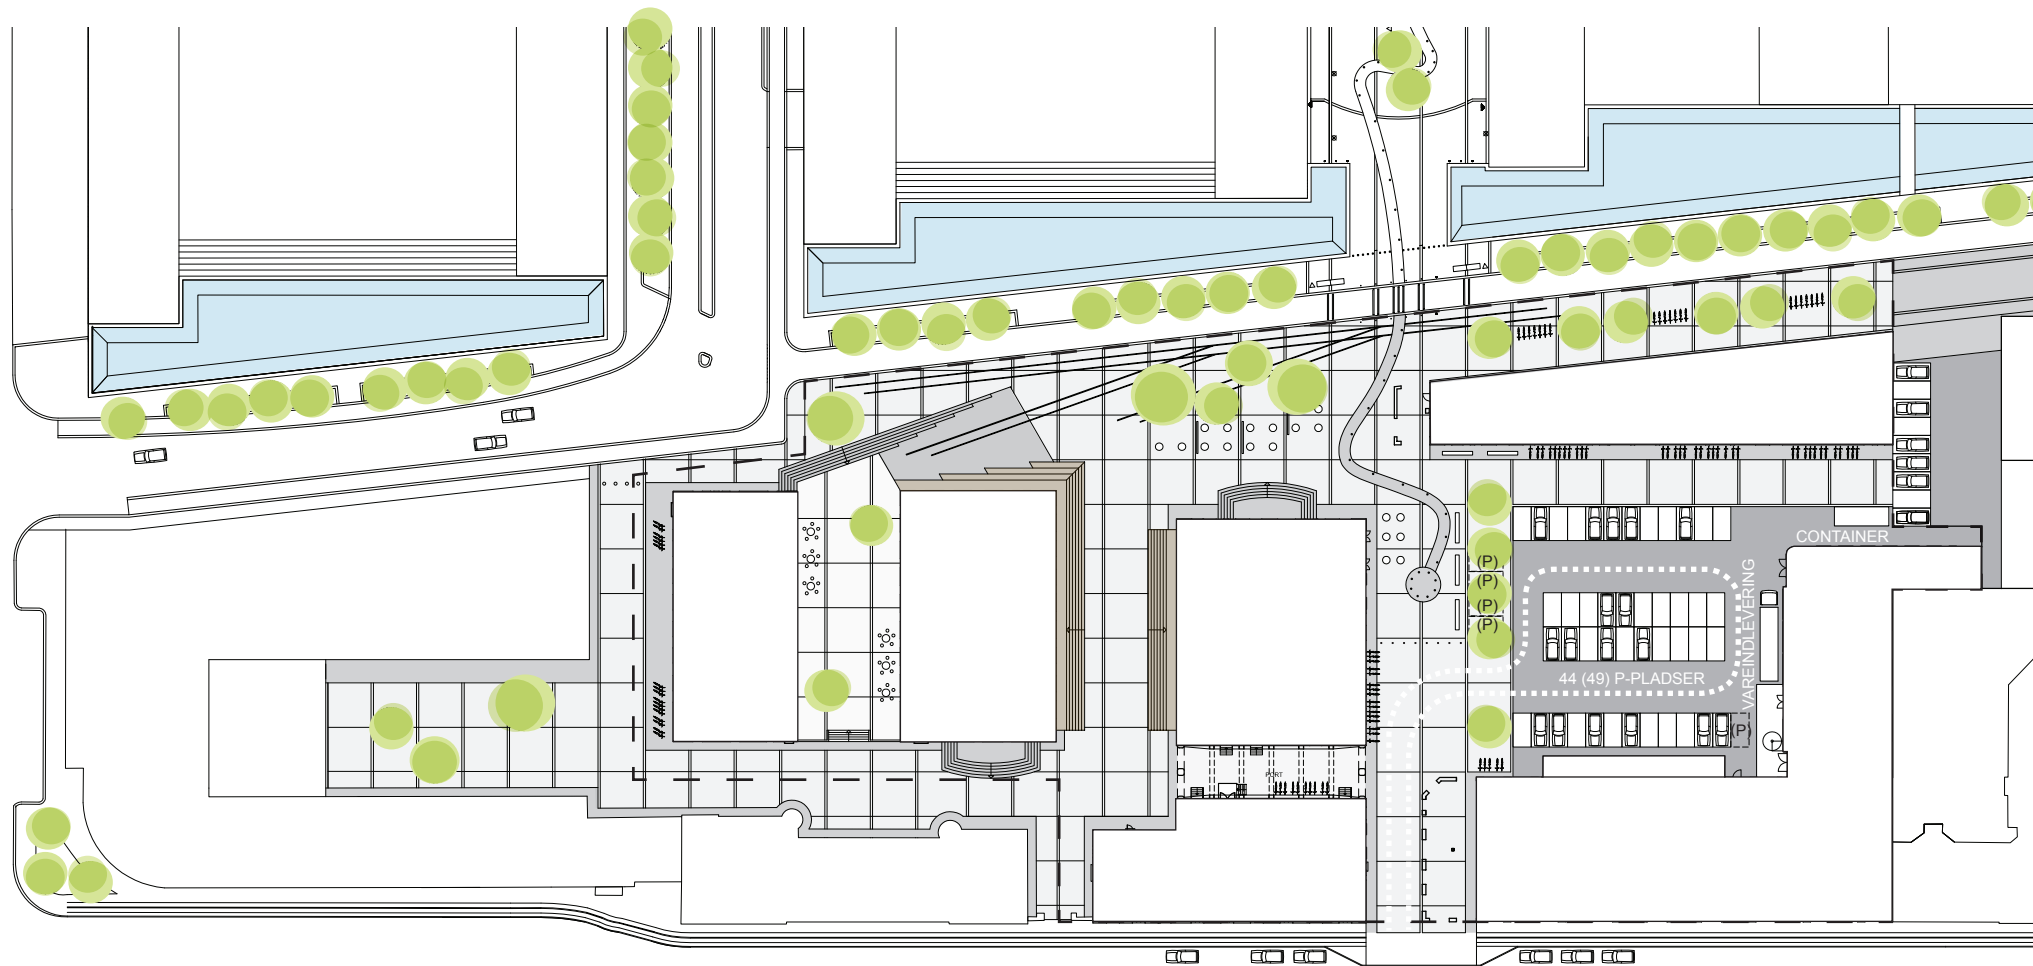

INDKØRSEL
PERSON-, VARE- OG AFFALDSBILER

SITUATIONSPLAN 1:1000