


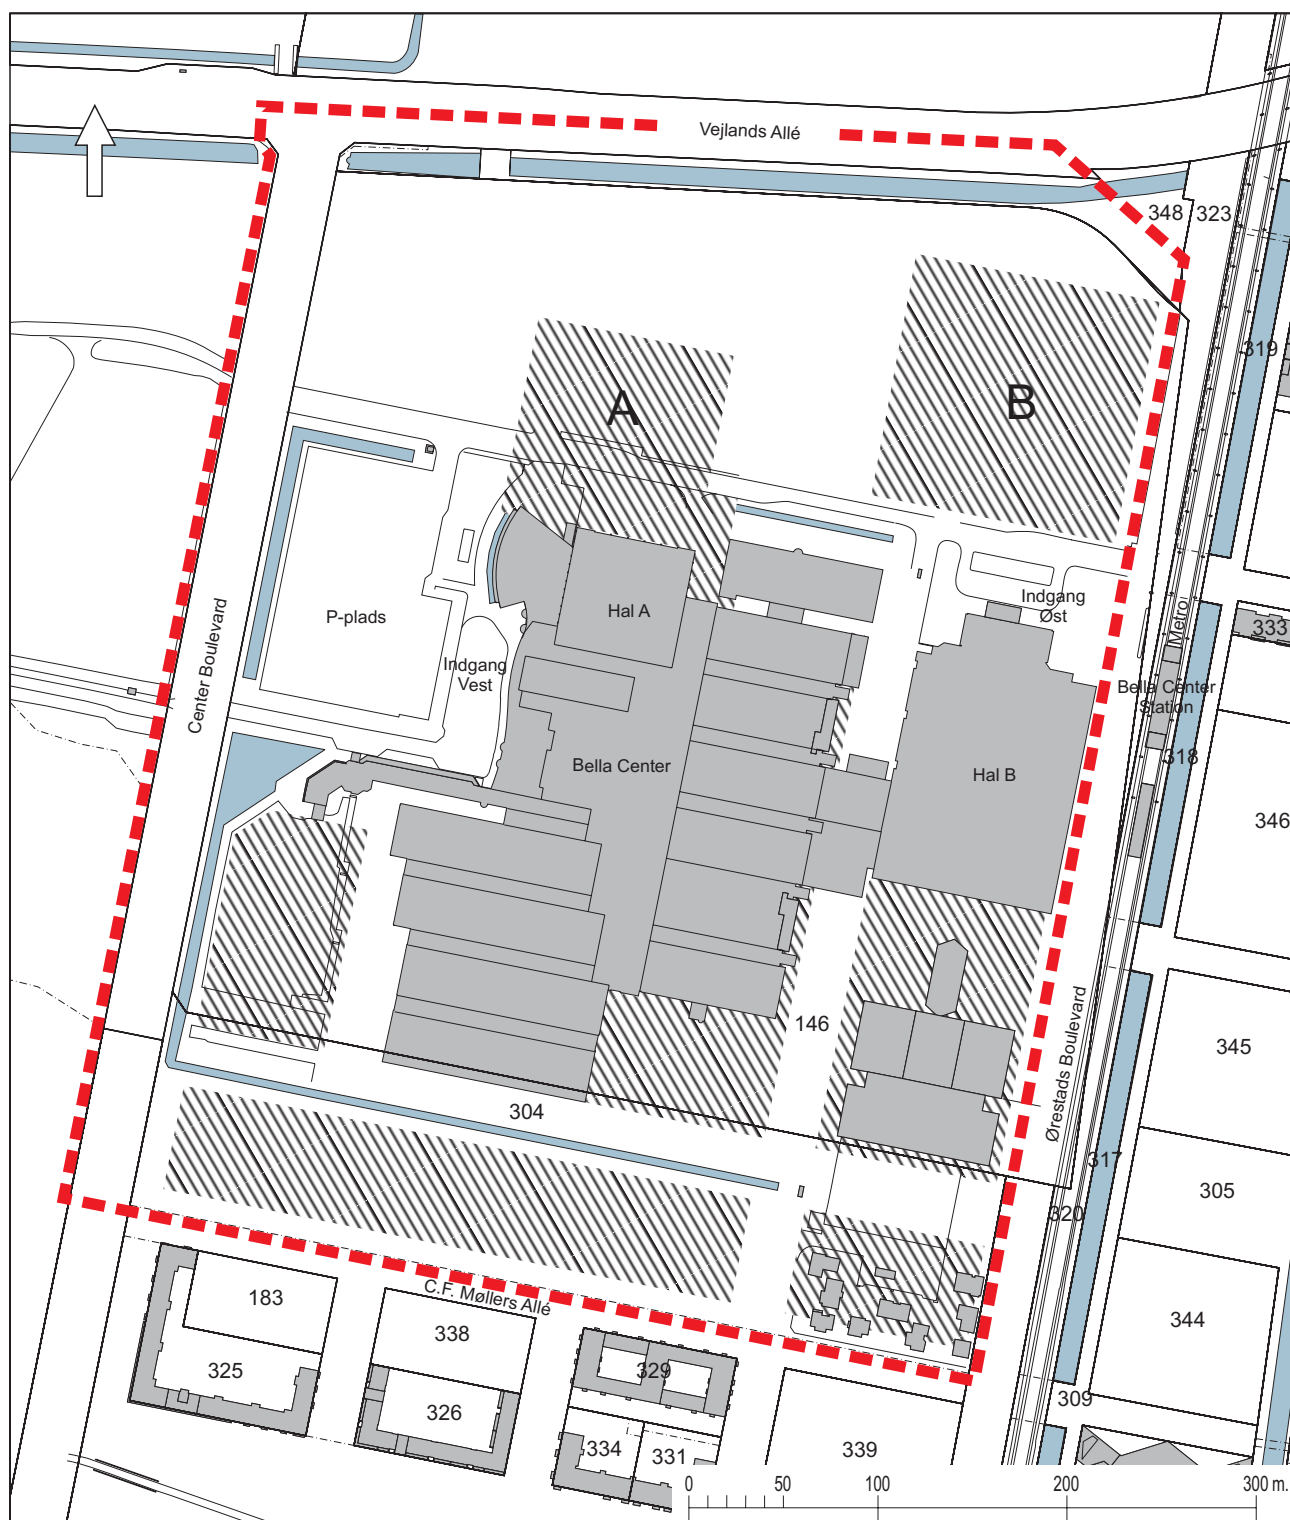

--- Grænse for lokalplan nr. 342 og lokalplantillægget

//// Byggefelter