
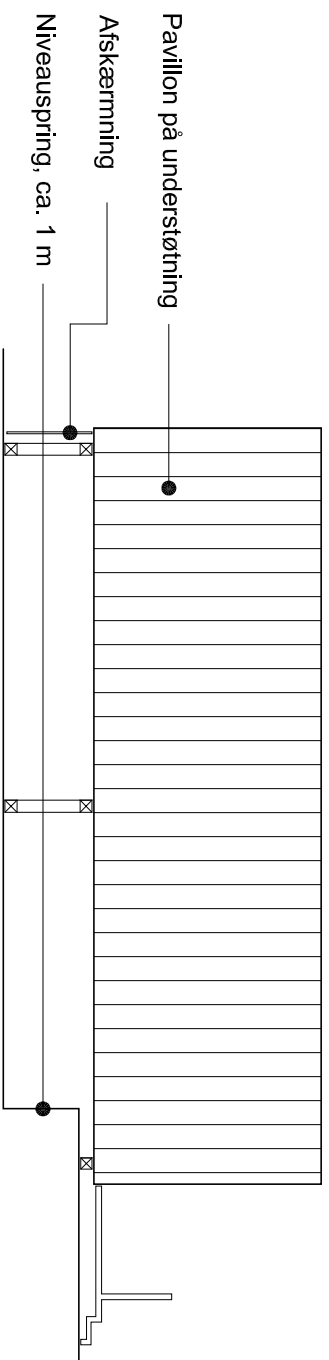


Rovingsgade

Parkering på Rovingsgade

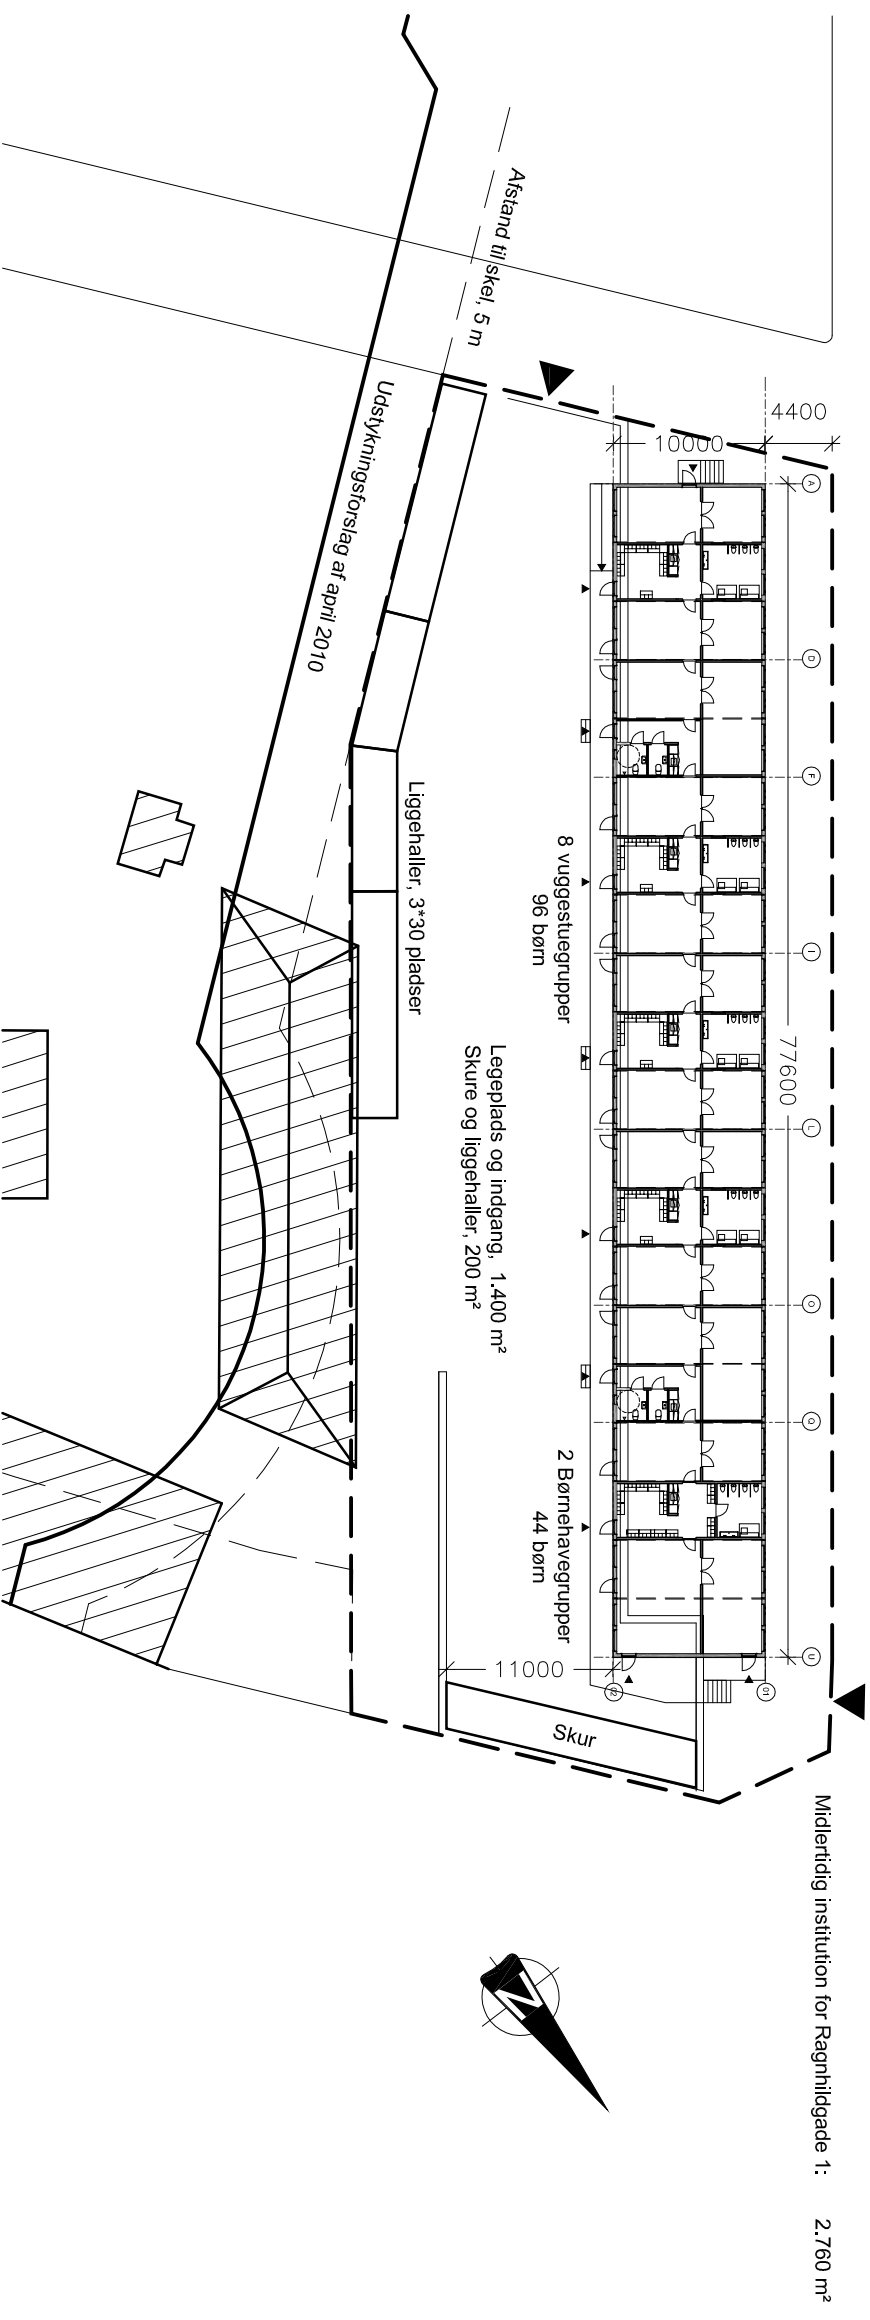

Principssnit i pavillon, 1:100

Rovingsgade 63, pavilloner

Tegn. mb
Konstr. mb
Landsk. er
Godk.

Tegn. nr.

Sag nr. 10065
Mål 1:500
Dato 15/10 2010
Rev. -

A 99 01

Emne: Etablering af 10 midlertidige vuggestuegrupper for Ragnhildsgade 1
Situationsplan

Matr. nr. 5457 Udenbys Klædebo Kvarter

Rytter A/S
Lyngbyvej 369, 2820 Gentofte

Arkitekter maa & landskabsarkitekter mdl
Tlf. nr. 3961 6655 - Fax. nr. 3961 9900