
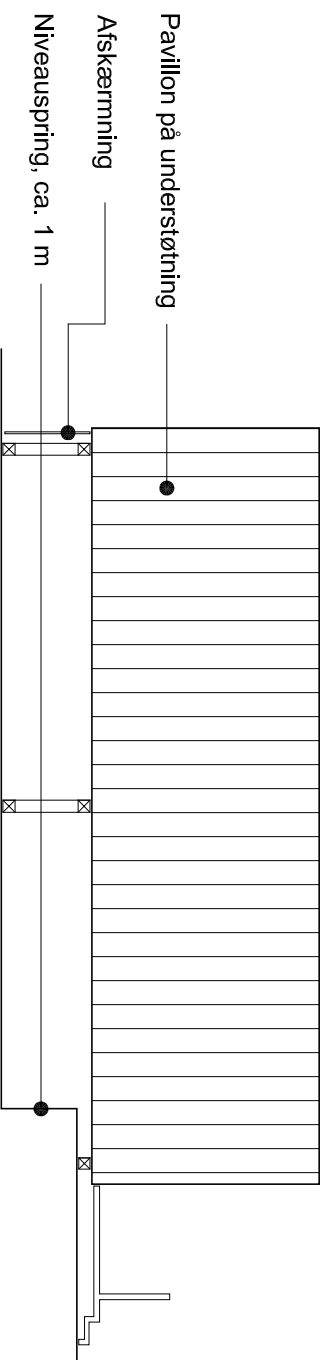


Rovingsgade

Parkeret på Rovingsgade

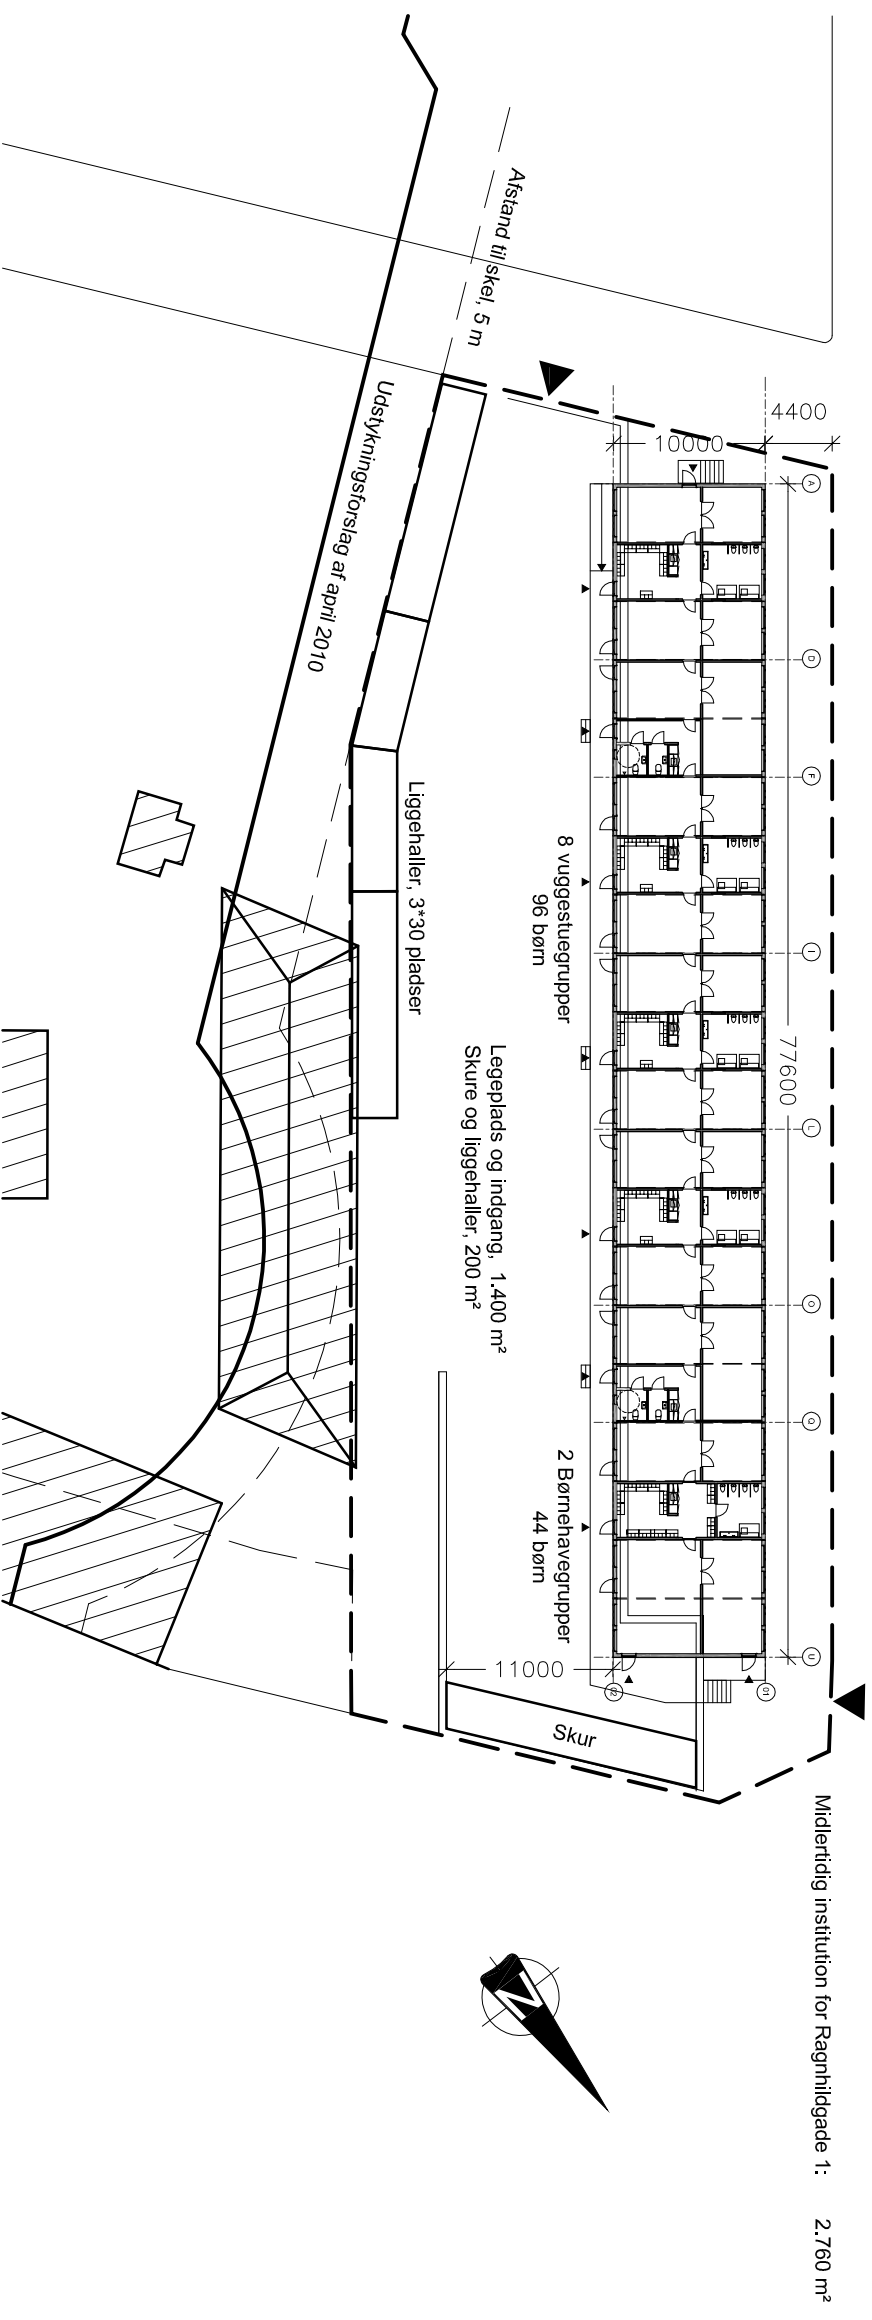

Principsnit i pavillon, 1:100

## Rovingsgade 63, pavilloner

A 99 01

Tegn. mb    Konstr. mb    Landsk. er    Godk.

Tegn. nr. 10065    Mål 1:500    Dato 15/10 2010    Rev. -

Emne: Etablering af 10 midlertidige vuggestuegrupper for Ragnhildsgade 1  
Situationsplan

Matr. nr. 5457 Udenbys Klædebo Kvarter

Rytter A/S  
Lyngbyvej 369, 2820 Gentofte

Arkitekter maa & landskabsarkitekter mdl  
Tlf. nr. 3961 6655 - Fax. nr. 3961 9900