

--- Anlægsområde

● Træ (6 stk.)


BRYDES ALLÉ, CYKELFORBINDELSE

Amager Vest

Eksisterende forhold

BILAG 3 SAMLET



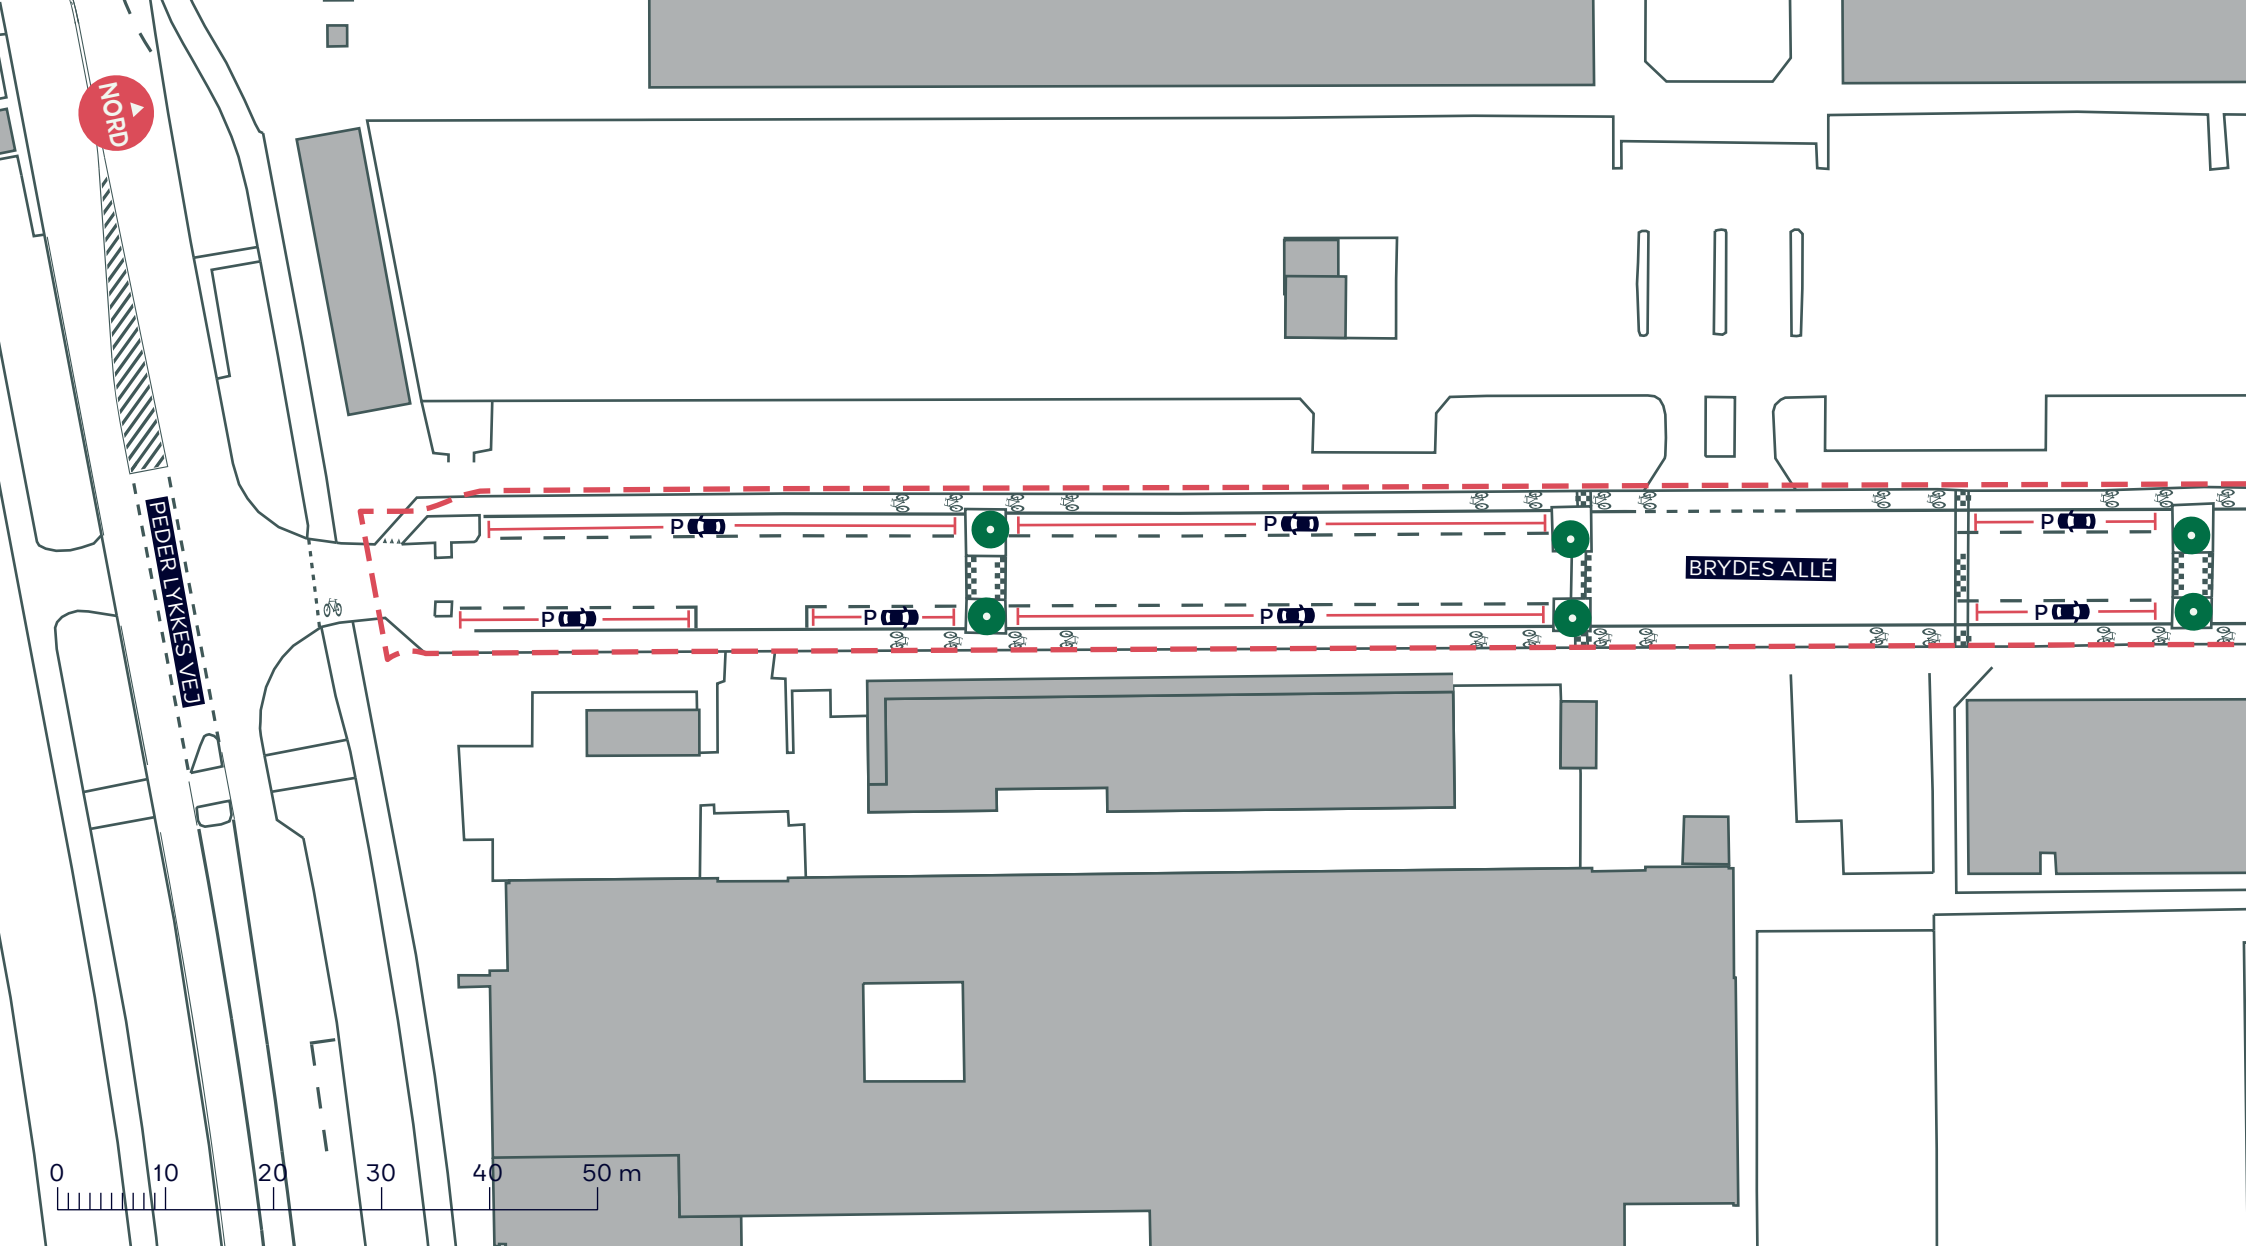

--- Anlægsområde

● Træ (6 stk.)


BRYDES ALLÉ, CYKELFORBINDELSE

Amager Vest

Eksisterende forhold

BILAG 3A



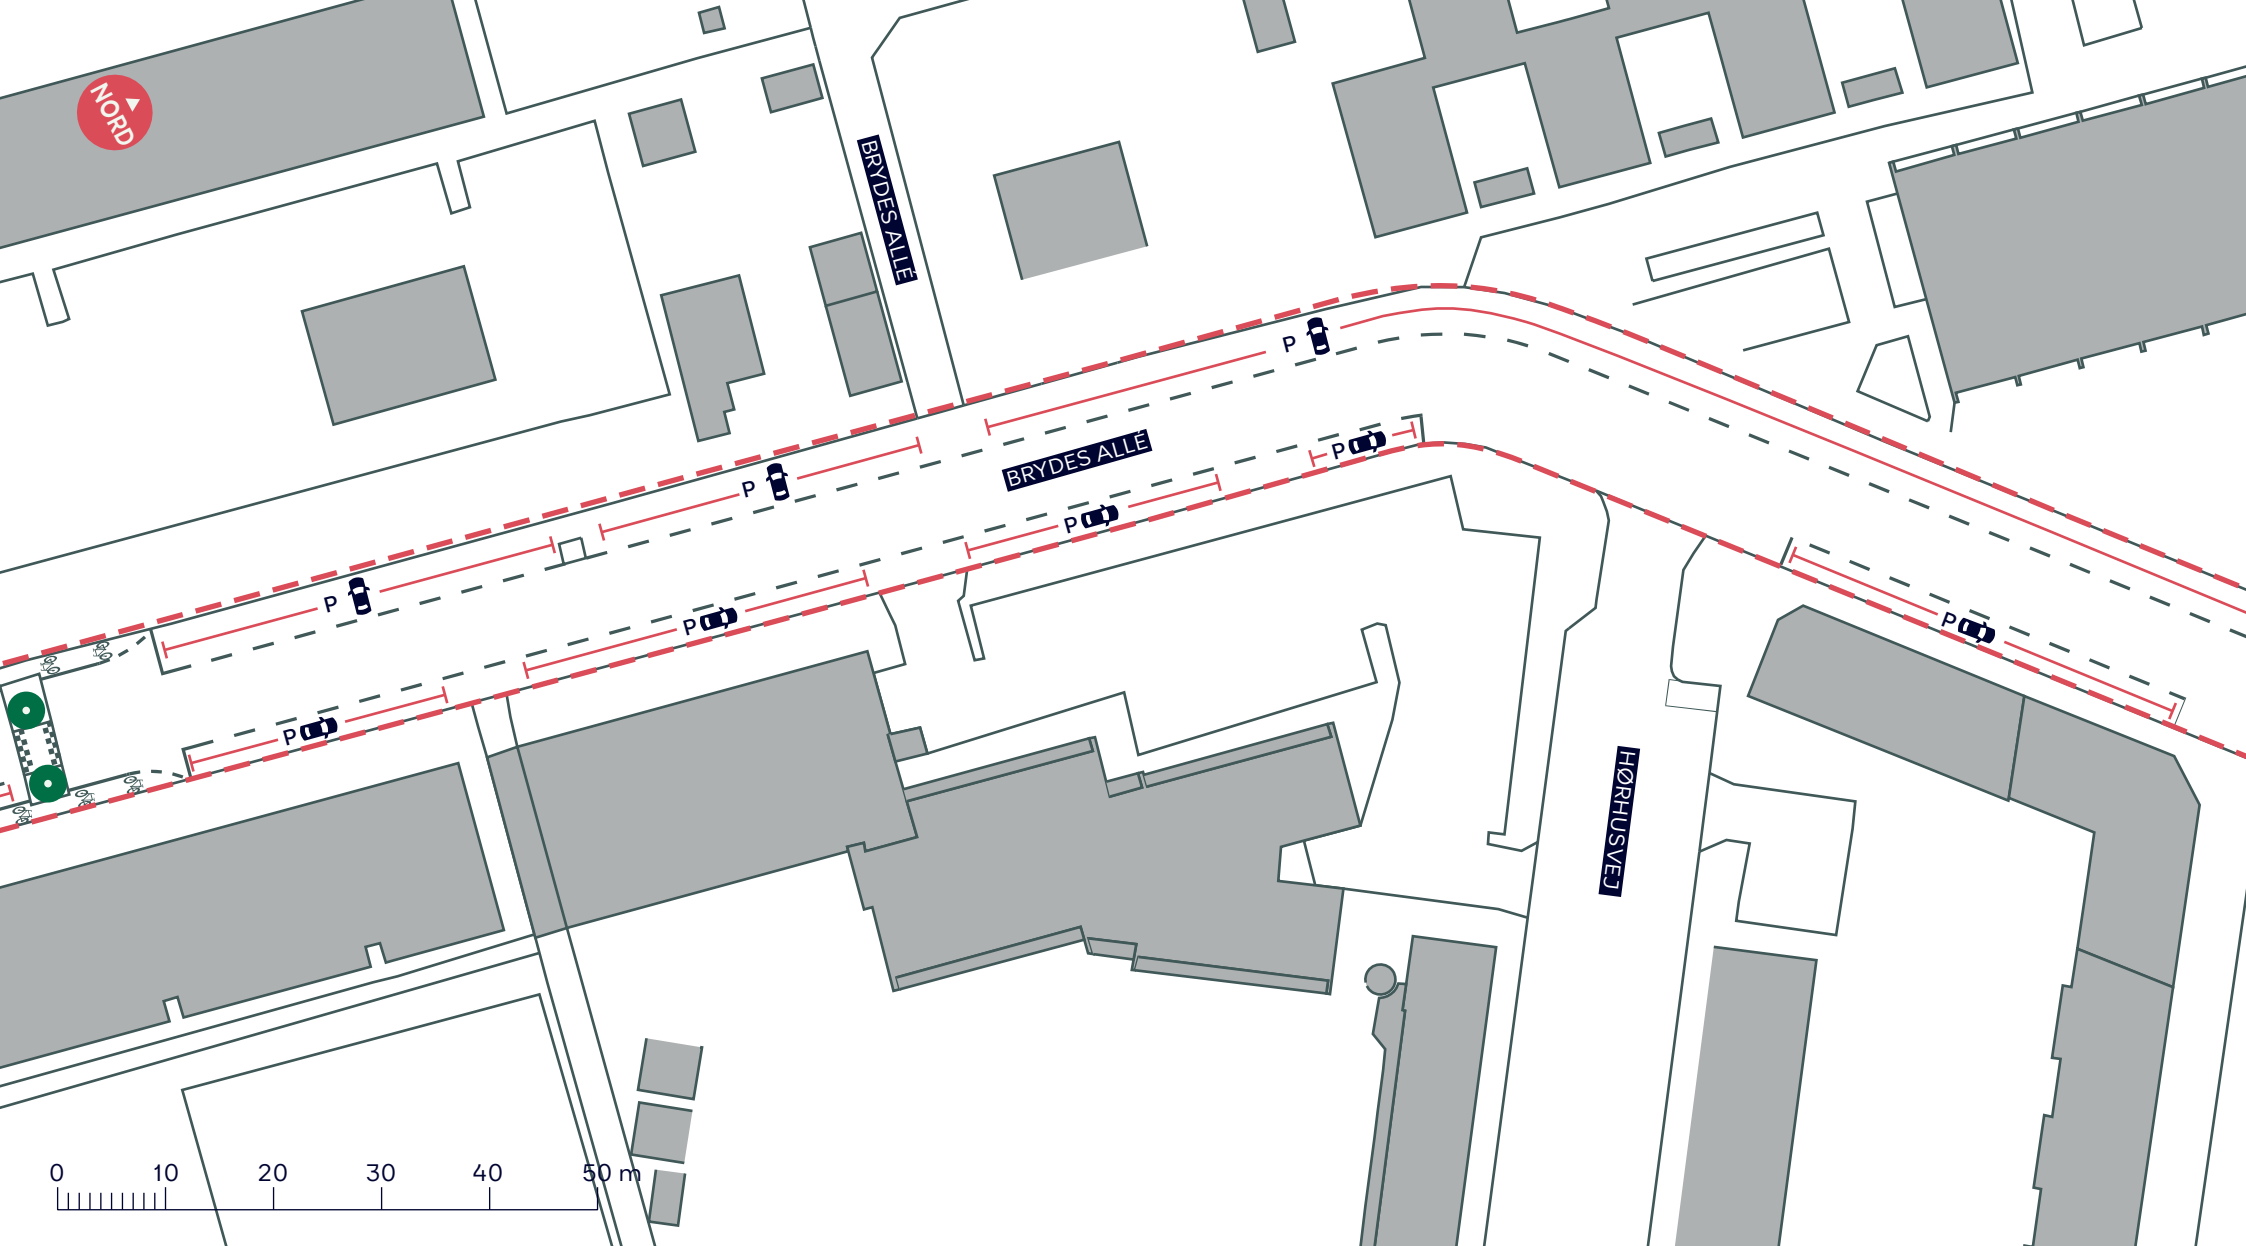

--- Anlægsområde

● Træ (antal vist på bilag 3A)

BRYDES ALLÉ, CYKELFORBINDELSE

Amager Vest

Eksisterende forhold

BILAG 3B



