

- Anlægsområde
- Fortov
- Cykelsti
- Granit


TILSKUDSARBEJDER PÅ ØSTERBROGADE

Østerbro

Projektforslag

SAMLET BILAG 4A-B



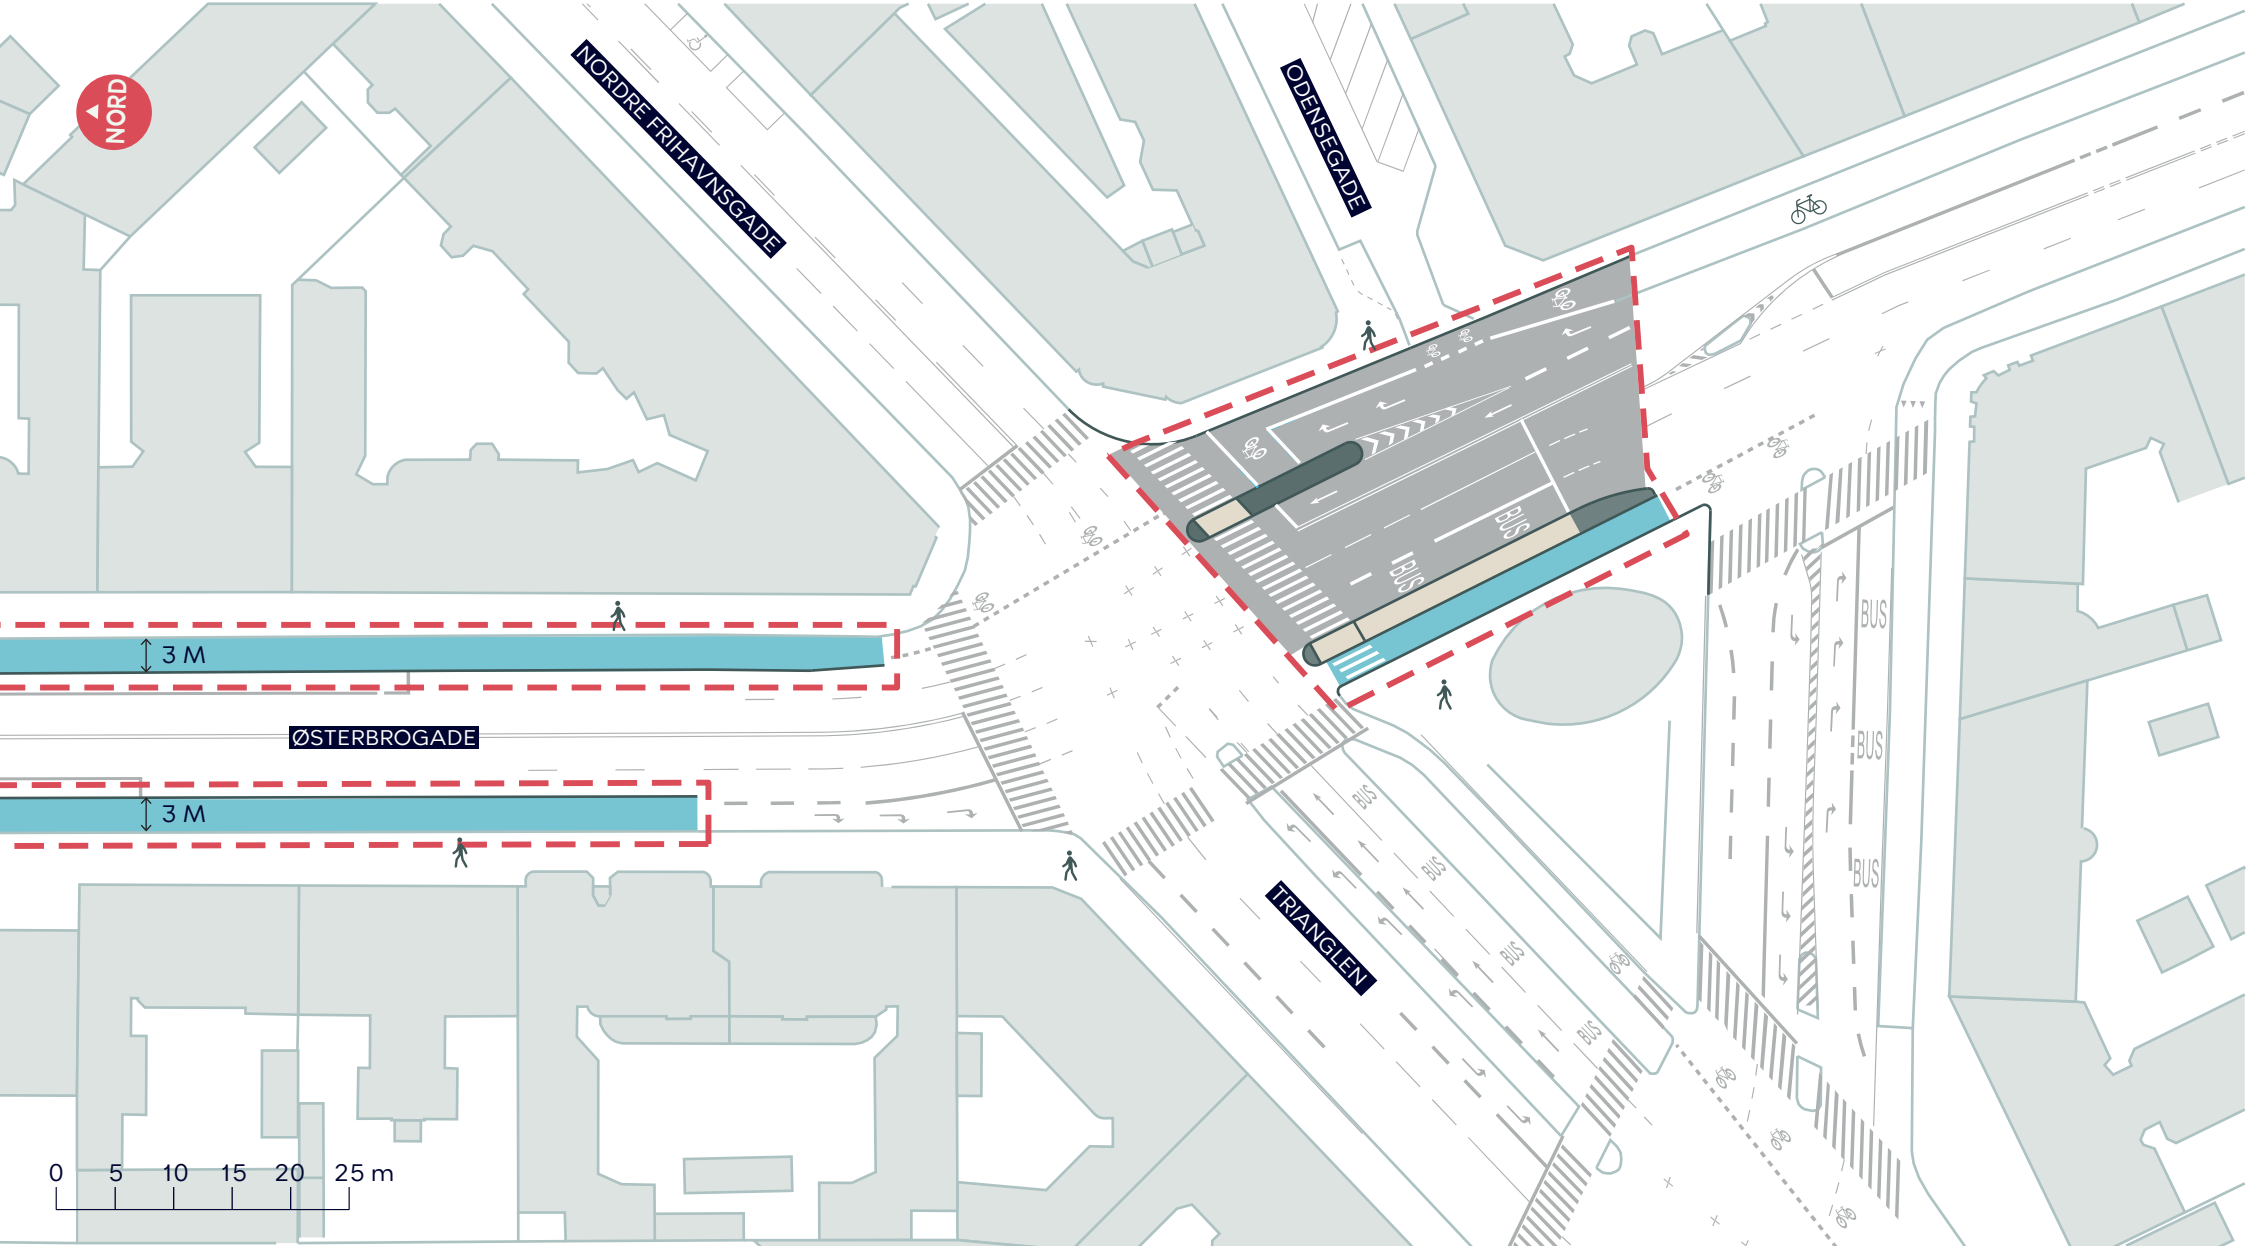


- - - Anlægsområde
- Fortov
- Cykelsti
- Granit

TILSKUDSARBEJDER PÅ ØSTERBROGADE

Østerbro
Projektforslag

BILAG 4A



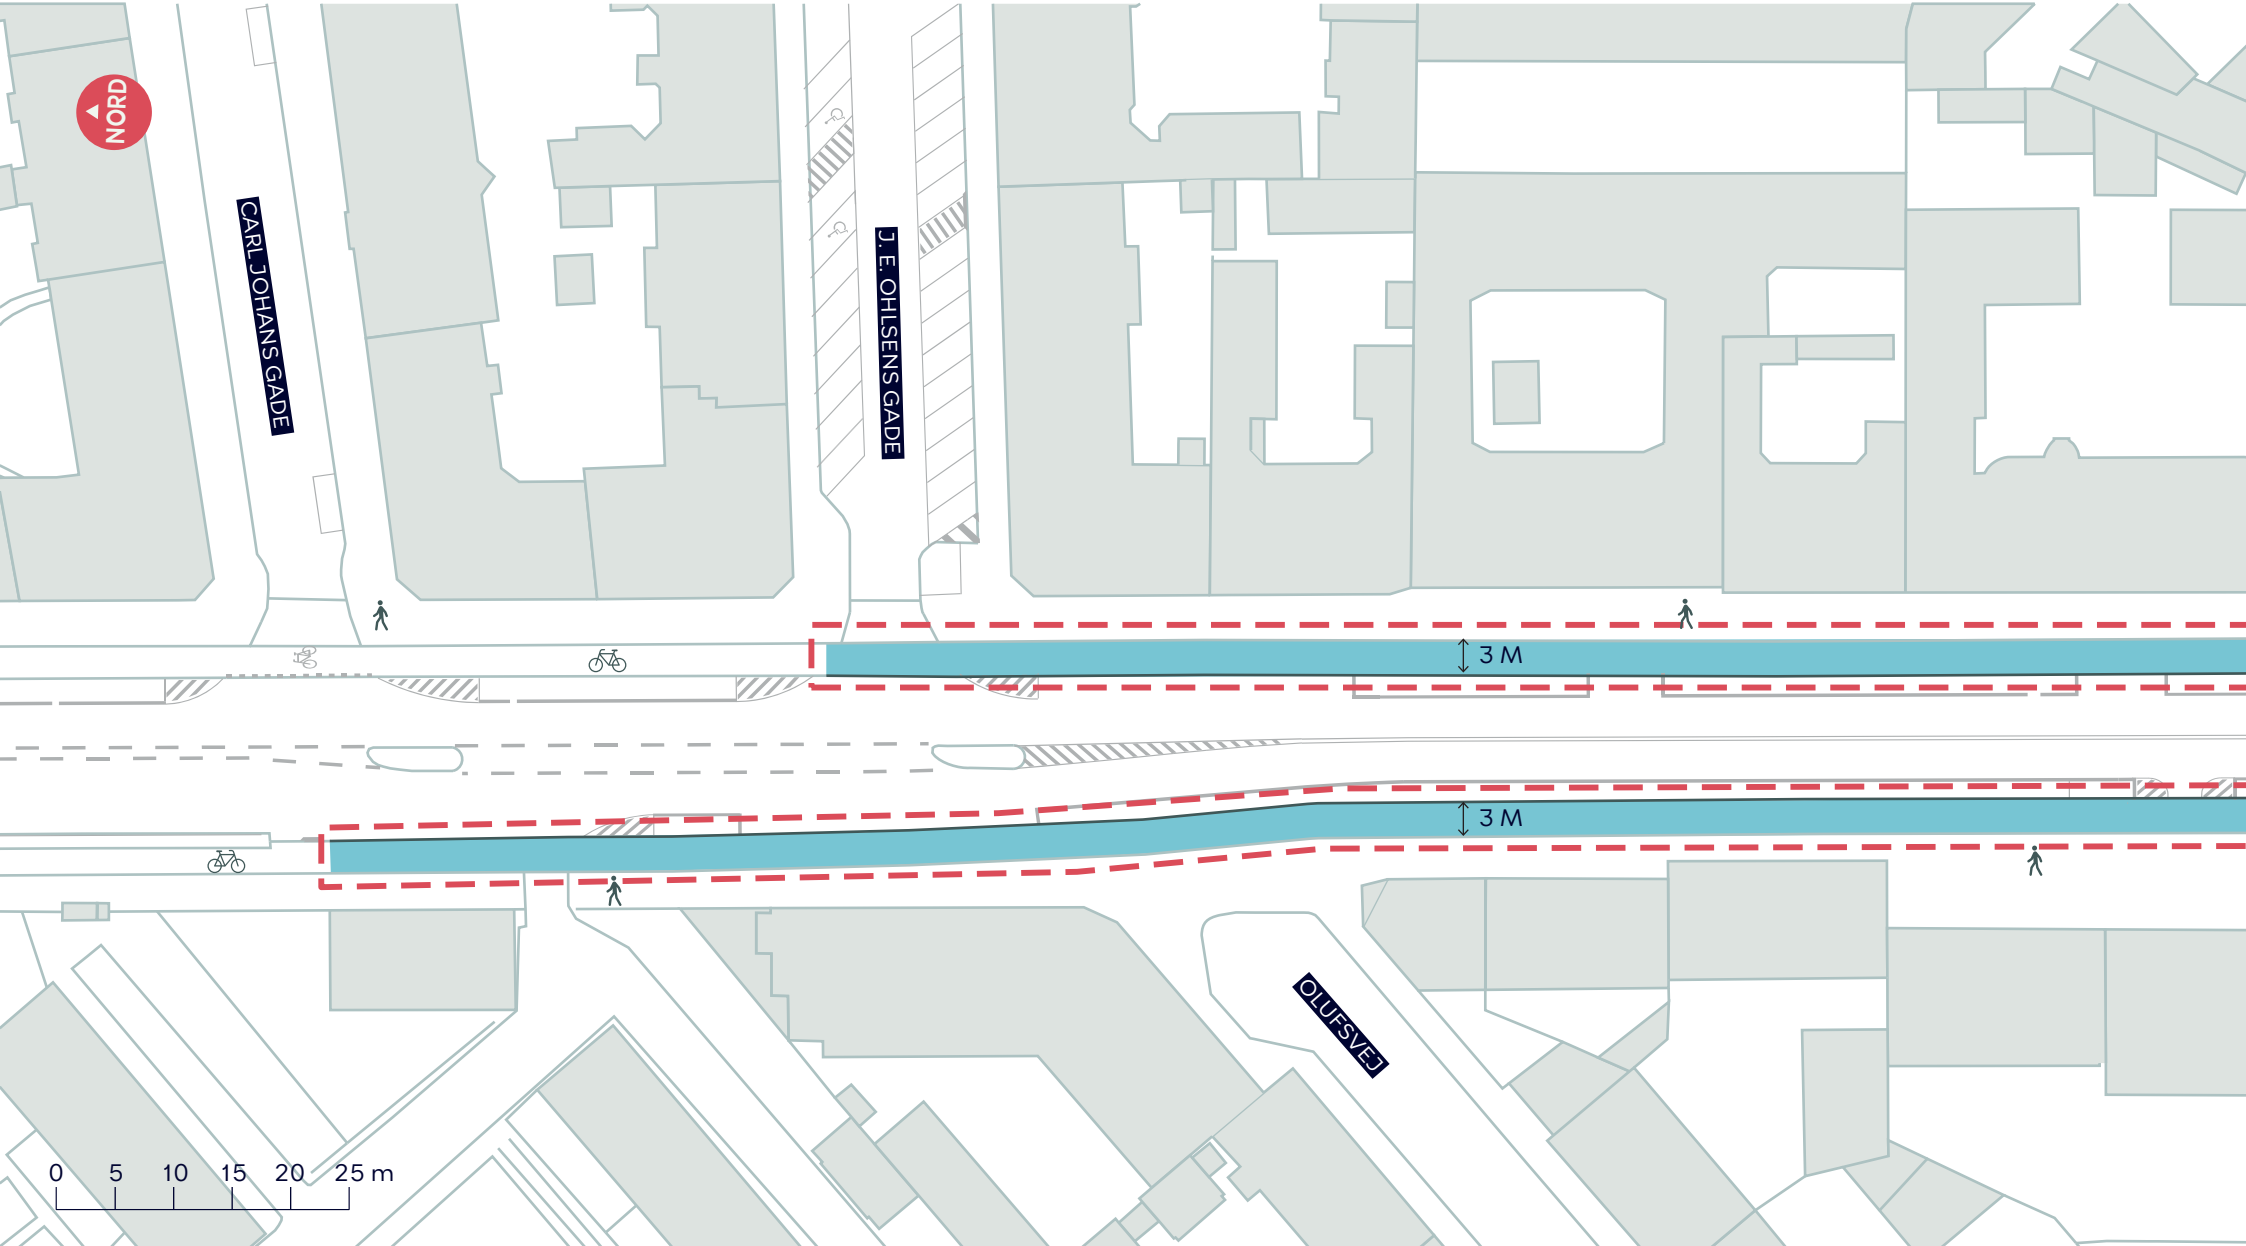


- - - Anlægsområde
- Cykelsti

TILSKUDSARBEJDER PÅ ØSTERBROGADE

Østerbro
 Projektforslag

BILAG 4B



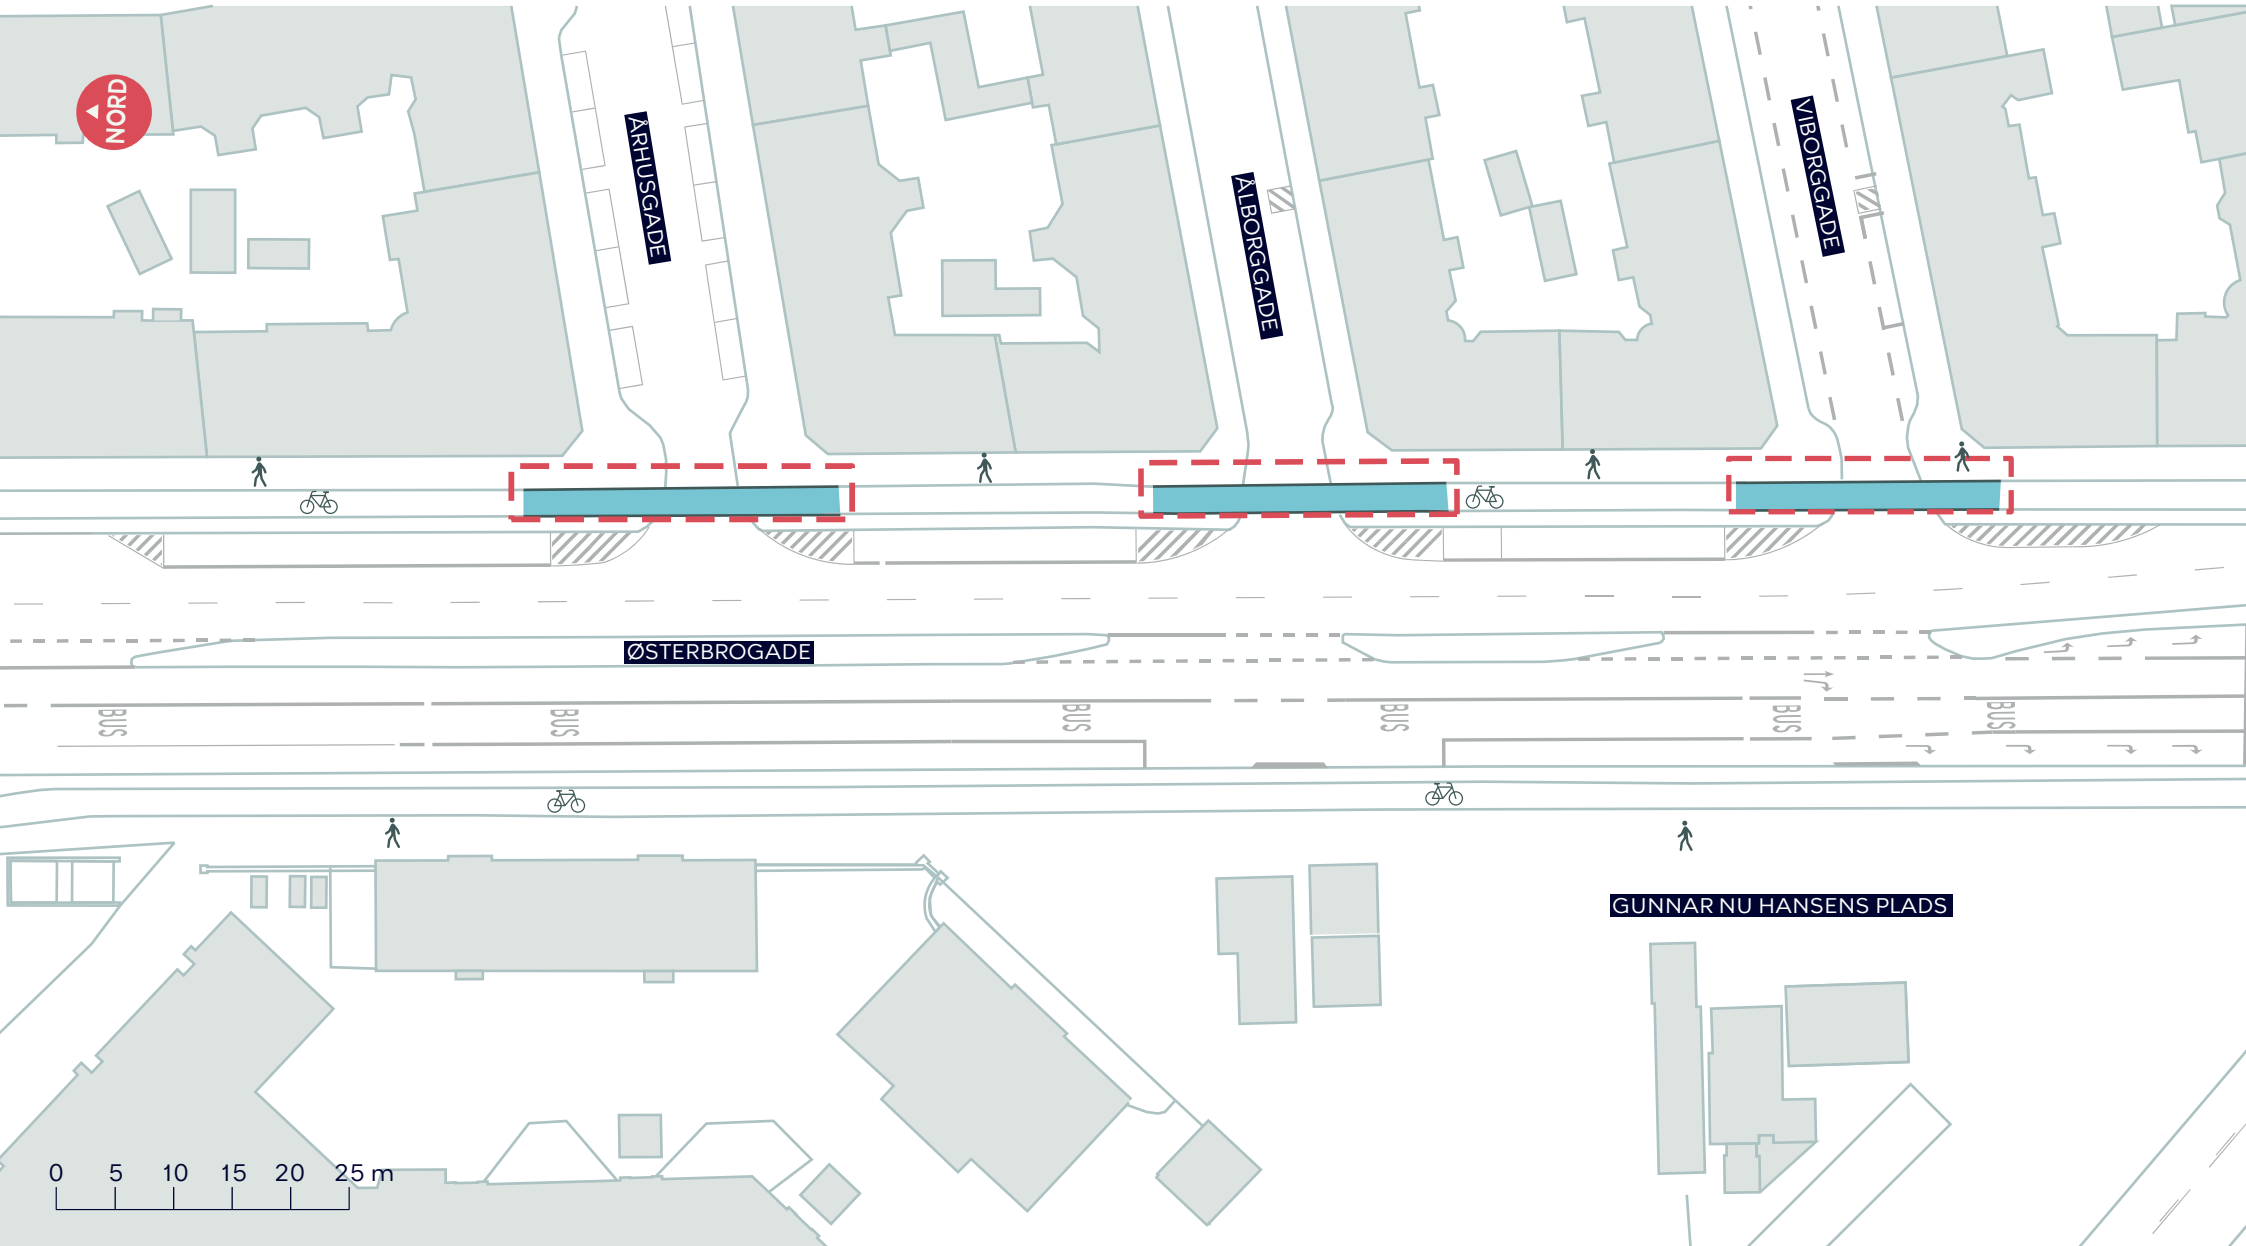

--- Anlægsområde

■ Cykelsti


TILSKUDSARBEJDER PÅ ØSTERBROGADE

Østerbro

Projektforslag

BILAG 4C



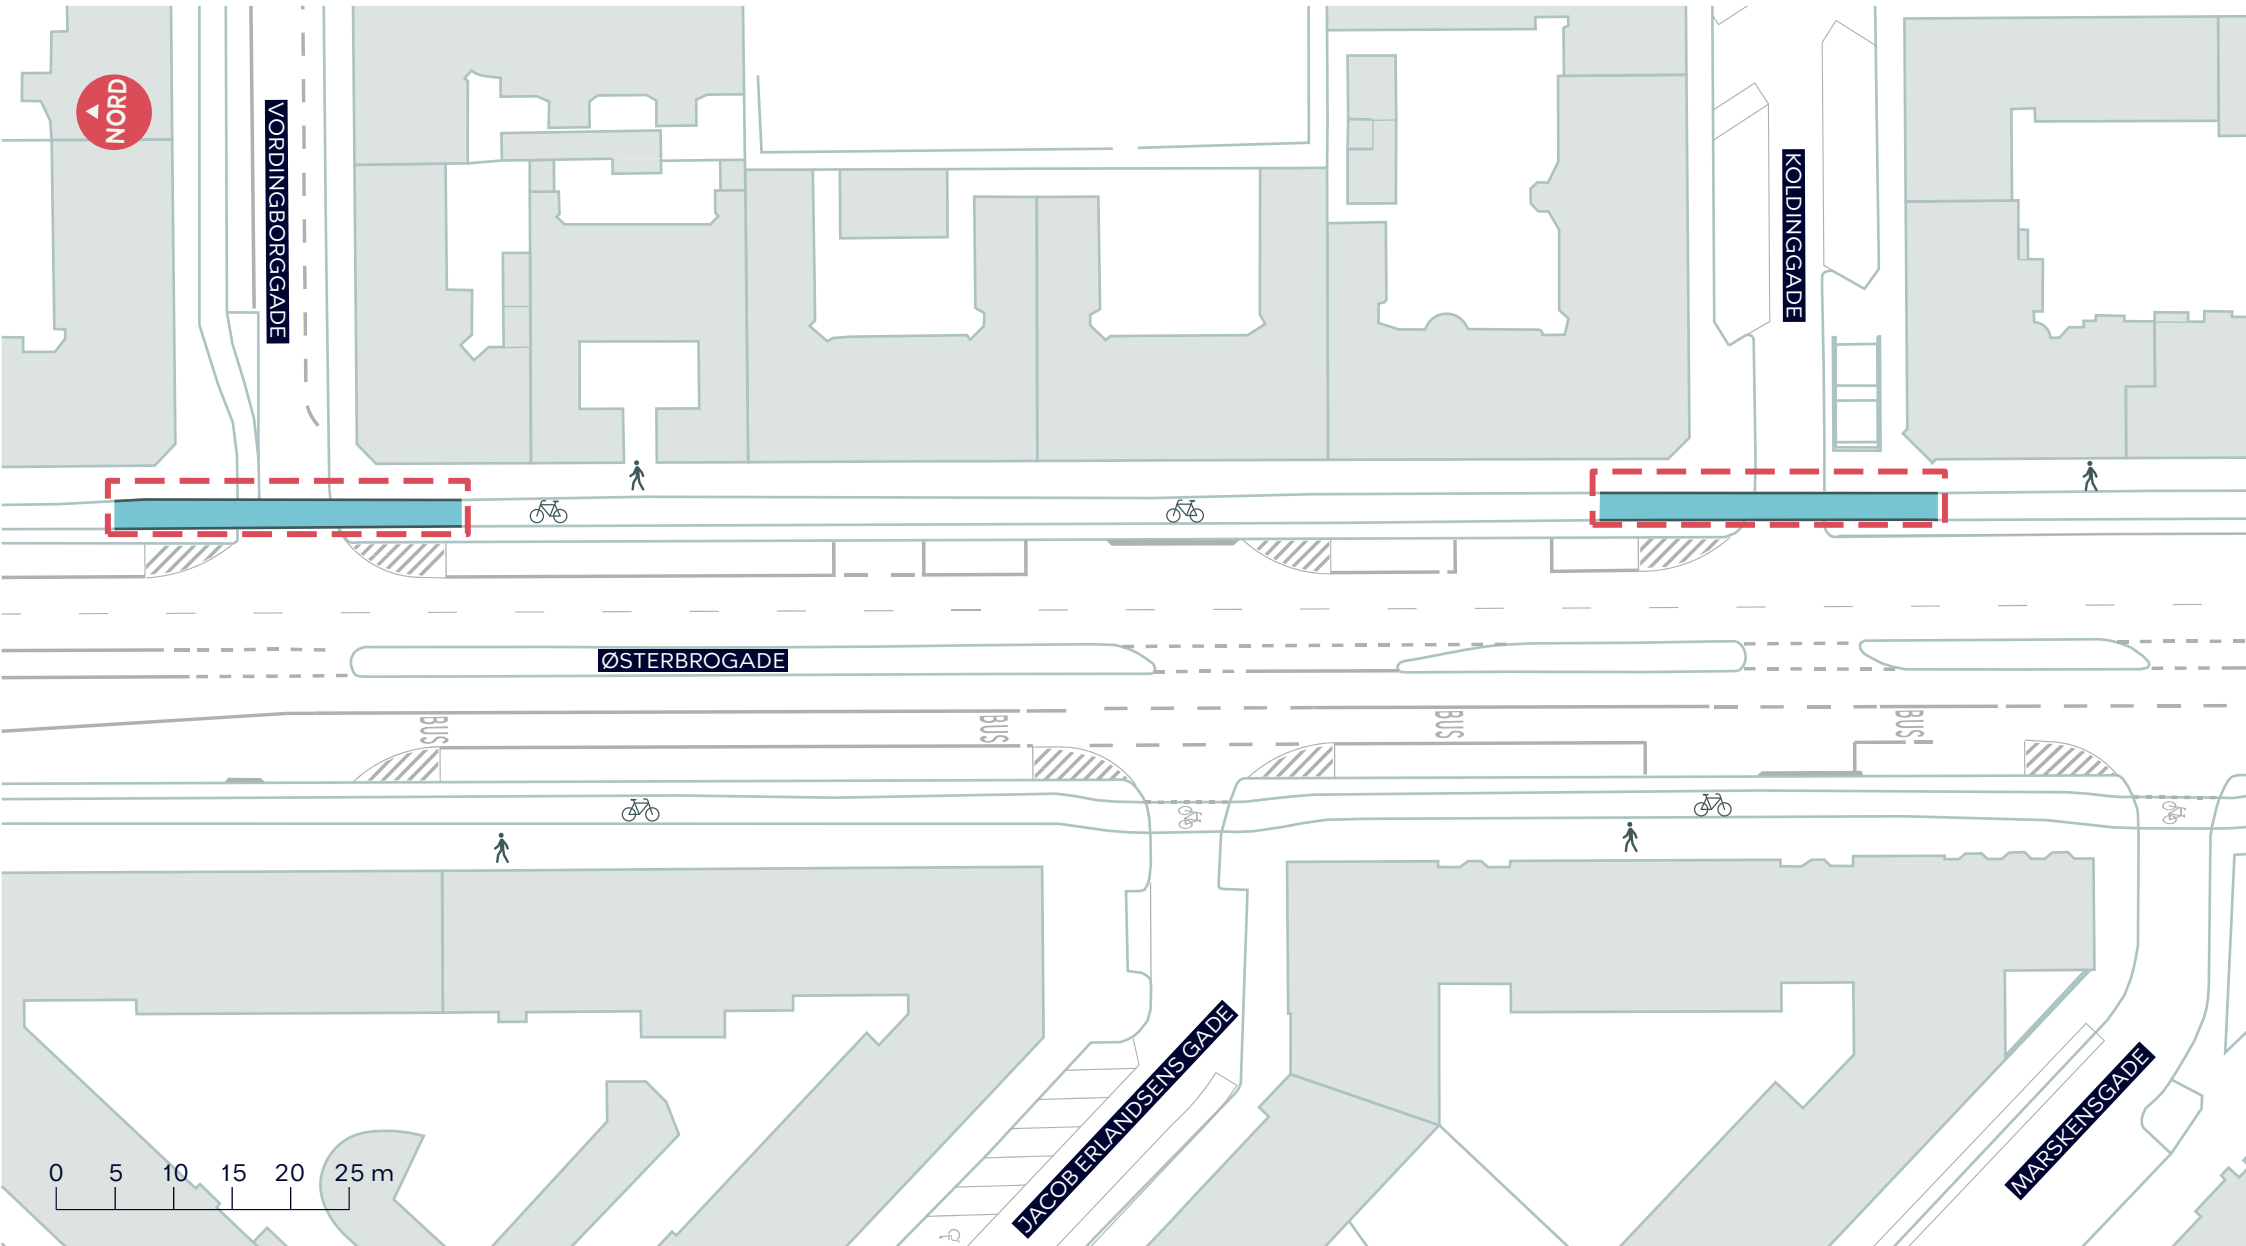

--- Anlægsområde

■ Cykelsti

TILSKUDSARBEJDER PÅ ØSTERBROGADE

Østerbro

Projektforslag

BILAG 4D

