
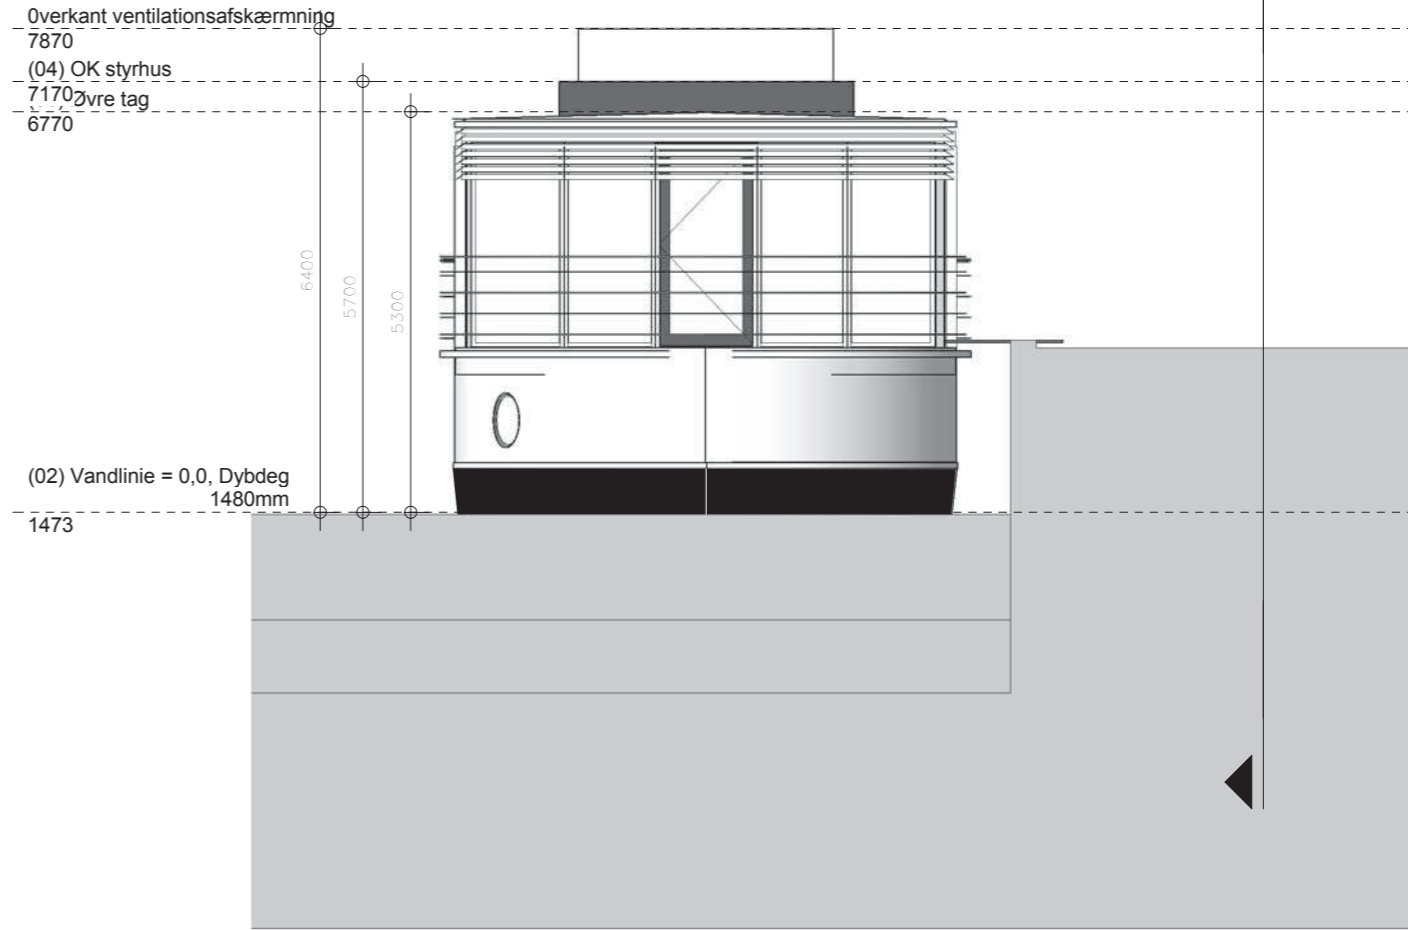


D	2010.08.26	LL	red box forkortet, afskærmning v vent tilpasset
C	2010.03.22	LL	Nyt søjlemodul øvre dæk, ventilation integreret
B	2010.01.18	LL	Supplerende målsætning
A	2009.12.16	SSt	Rumhøjde øvre dæk justeret til 2650 mm

Projekt navn LIVA II Sagnr 121 Bygherre PARTSREDERIEET LIVA	Projekt fase: DETAIL/HOVEDPROJEKT	
Tegningsemne OPSTALT NORD Tegningstype (02) OPSTALT	Initialer LL Godkendt	
■ ARKITEKT: SPACE°FAB APS, LINDEGARDSVEJ 41, 2920 CHARLOTTENLUND ■ BYGHERRE PARTSREDERIEET LIVA ■ SKIBSENTREPRENØR: NDG WATERLIVING	TLF: 3965 3300, MAIL: INFO@SPACEFAB.DK	Dato 2009.12.08 Rev-dato 2010.05.17 Målestok 1:100 Tegn-nr T_A_X_2-01 - D

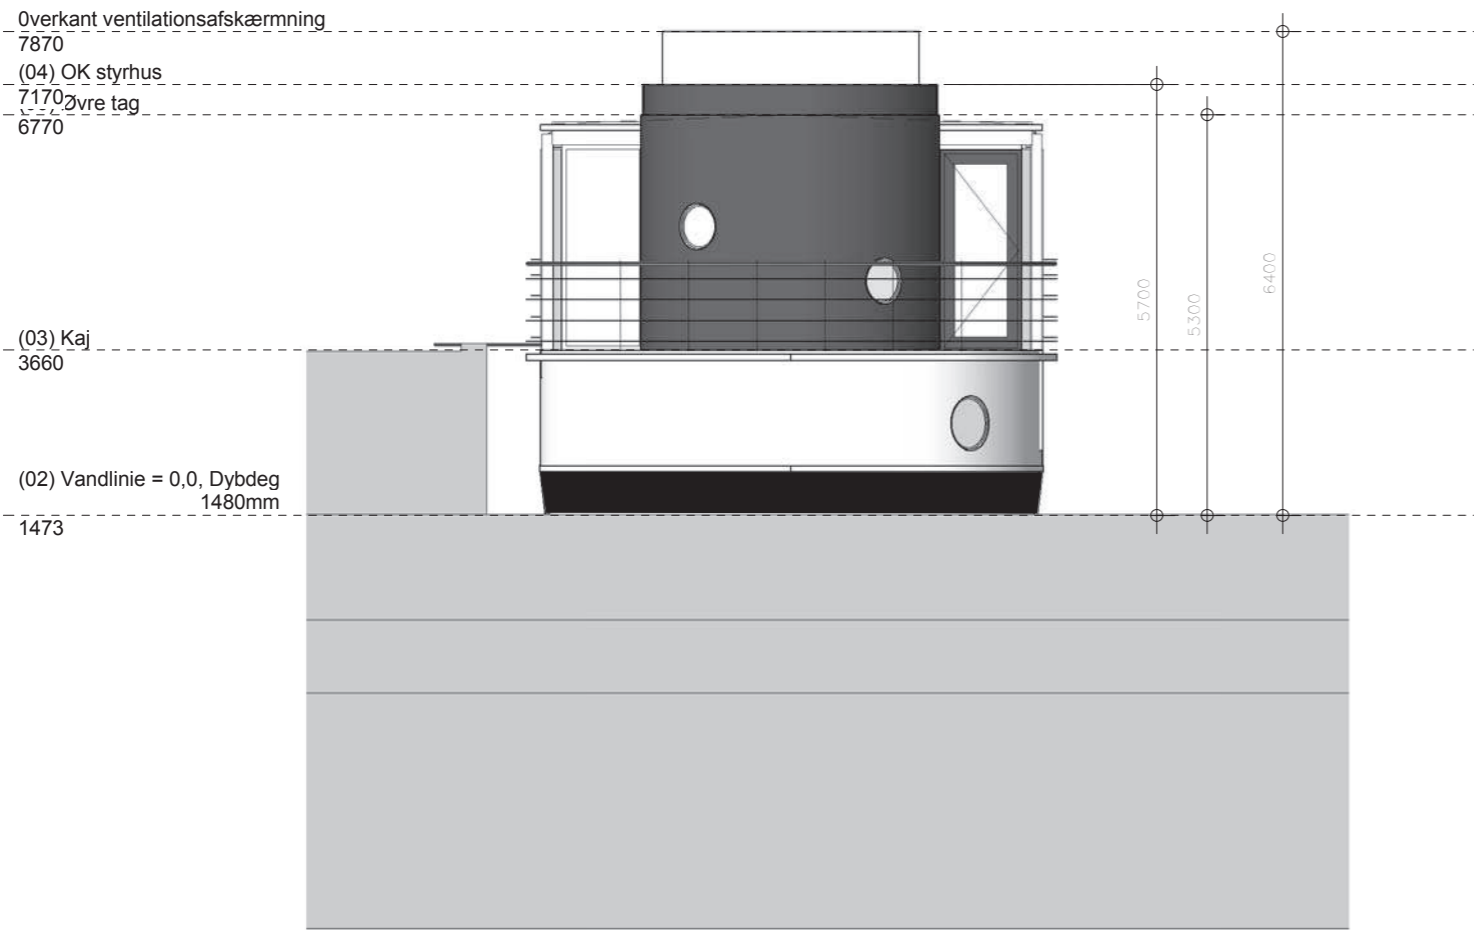


B	2010.08.26	Højder ved styrhus og ventilation justeret
A	-	modulnet tilpasset WLs modulnet

Projektnavn	LIVA II	Projektfase:	DETAIL/HOVEDPROJEKT	<b>space<sup>o</sup>FAB</b>	
Sagnr	121				
Bygherre	PARTSREDERIET LIVA			Initialer	LL
Tegningsemne	FACADE ØST OG VEST			Godkendt	LL
Tegningstype	(02) OPSTALT			Dato	2009.12.08
■ ARKITEKT: SPACE <sup>o</sup> FAB APS, LINDEGÅRDSVEJ 41, 2920 CHARLOTTENLUND			TLF: 3965 3300, MAIL: INFO@SPACEFAB.DK	Rev-dato	2010.08.26
■ BYGHERRE PARTSREDERIET LIVA				Målestok	1:100
■ SKIBSENTREPRENØR: NDG WATERLIVING				Tegn-nr	T_A_X_2_03 - B

Overkant ventilationsafskærmning  
7870  
(04) OK styrhus  
7170  
Øvre tag  
6770

(02) Vandlinie = 0,0, Dybdeg  
1480mm  
1473

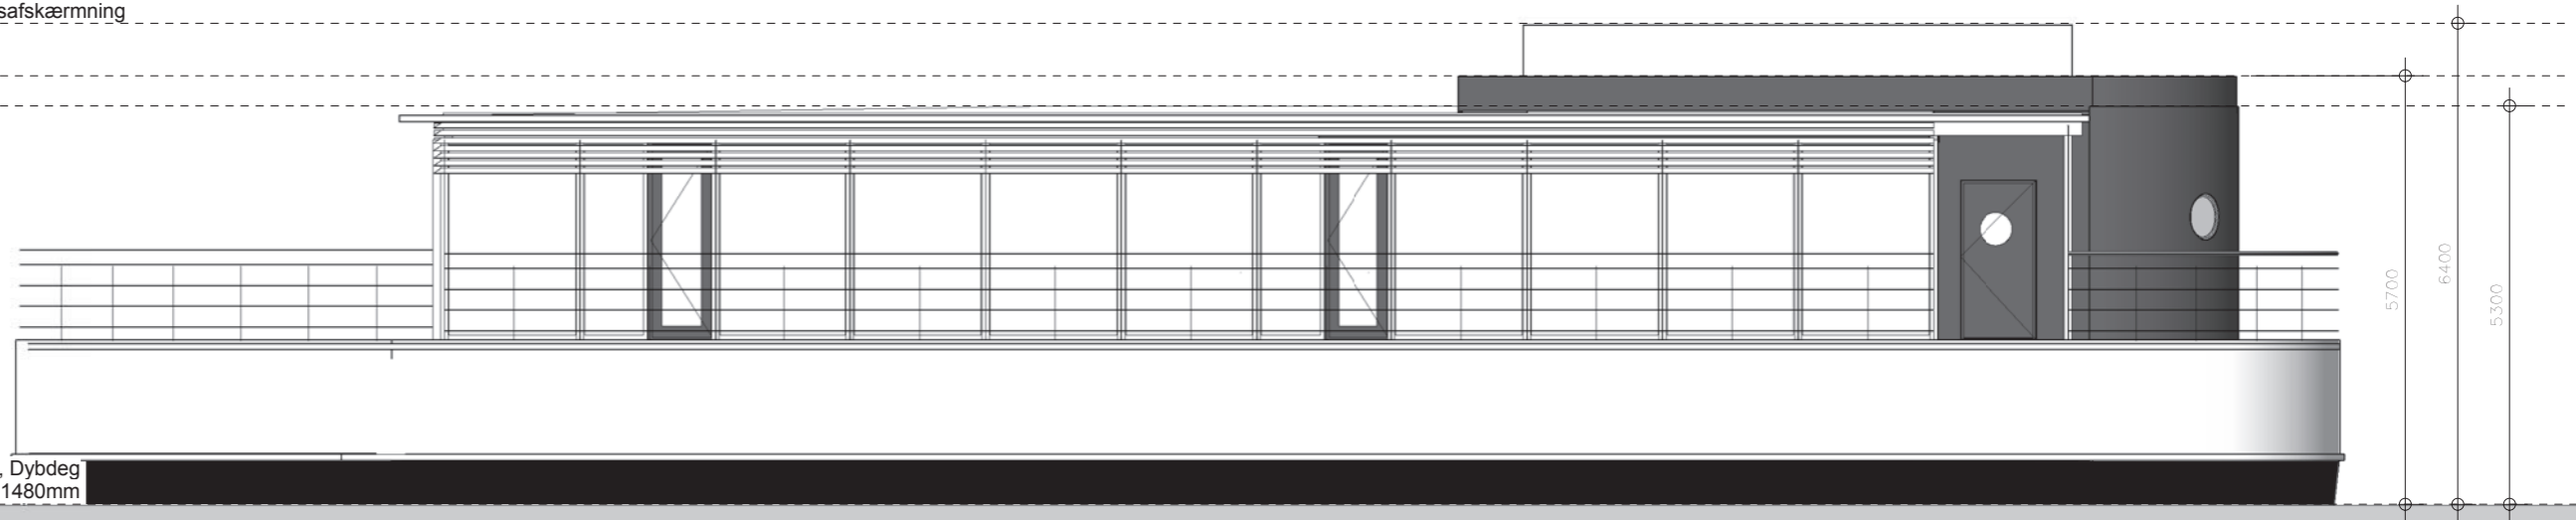

A	2010.08.26	LL	Dybdegang samt højder ved styrhus og ventilation ændret
---	------------	----	---

Projekt navn LIVA II Sagnr 121 Bygherre PARTSREDERIET LIVA	Projekt fase: DETAIL/HOVEDPROJEKT	
Tegningsemne FACADE SYD Tegningstype (02) OPSTALT	Initialer LL Godkendt	
■ ARKITEKT: SPACE°FAB APS, LINDEGÅRDSVEJ 41, 2920 CHARLOTTENLUND ■ BYGHERRE PARTSREDERIET LIVA ■ SKIBSENTREPRENØR: NDG WATERLIVING		Dato 2009.12.08 Rev-dato 2010.05.17 Målestok 1:100 Tegn-nr T_A_X_2_02 - A