


Vordingborggade, cykelbaner

Eksisterende forhold

Bilag 2a

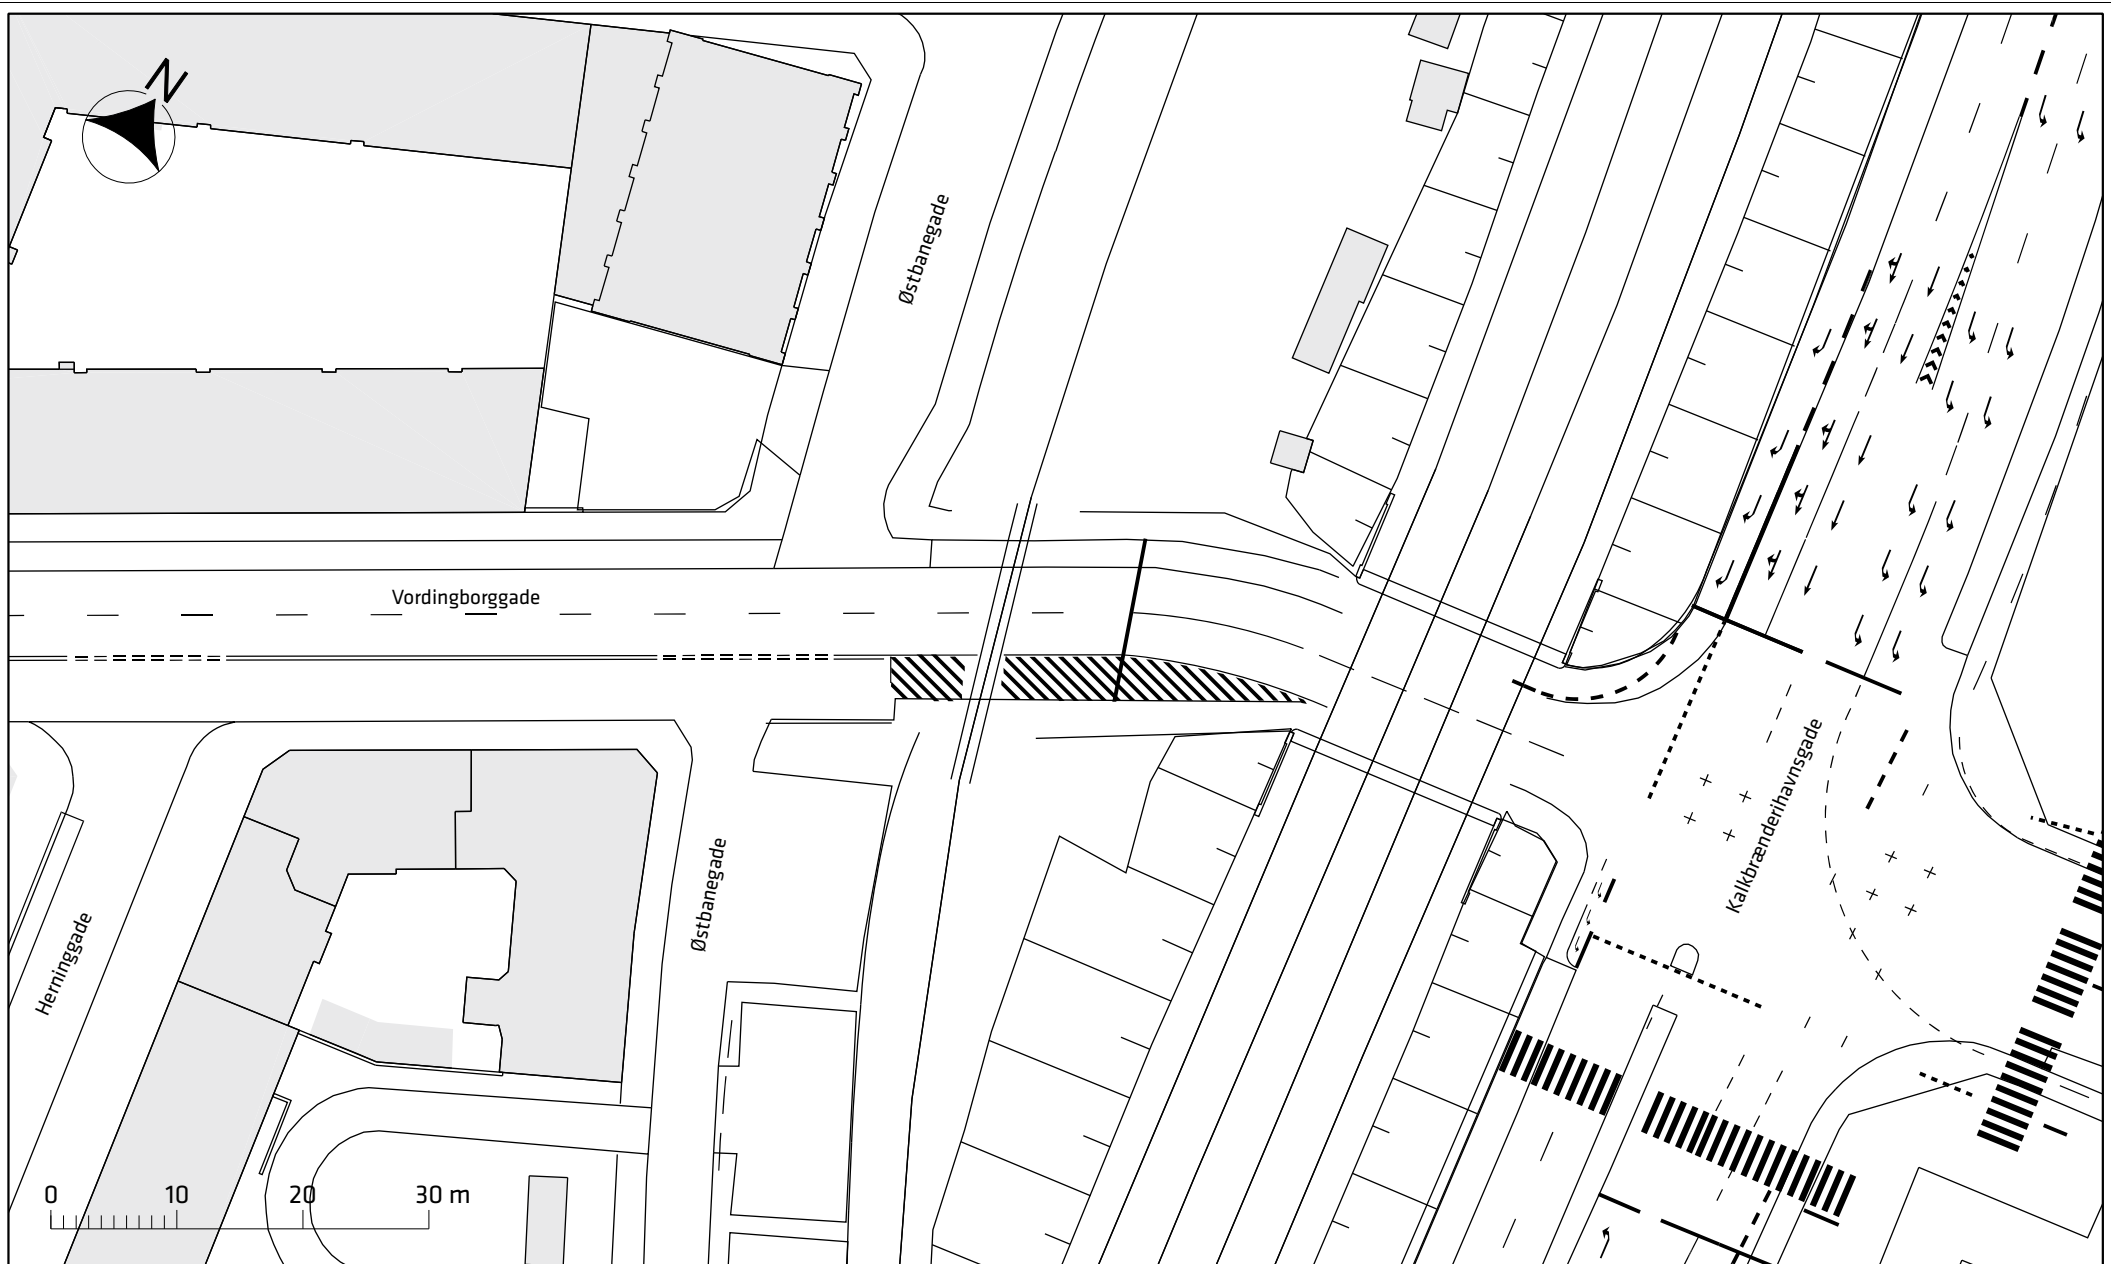



Vordingborggade, cykelbaner

Eksisterende forhold

