




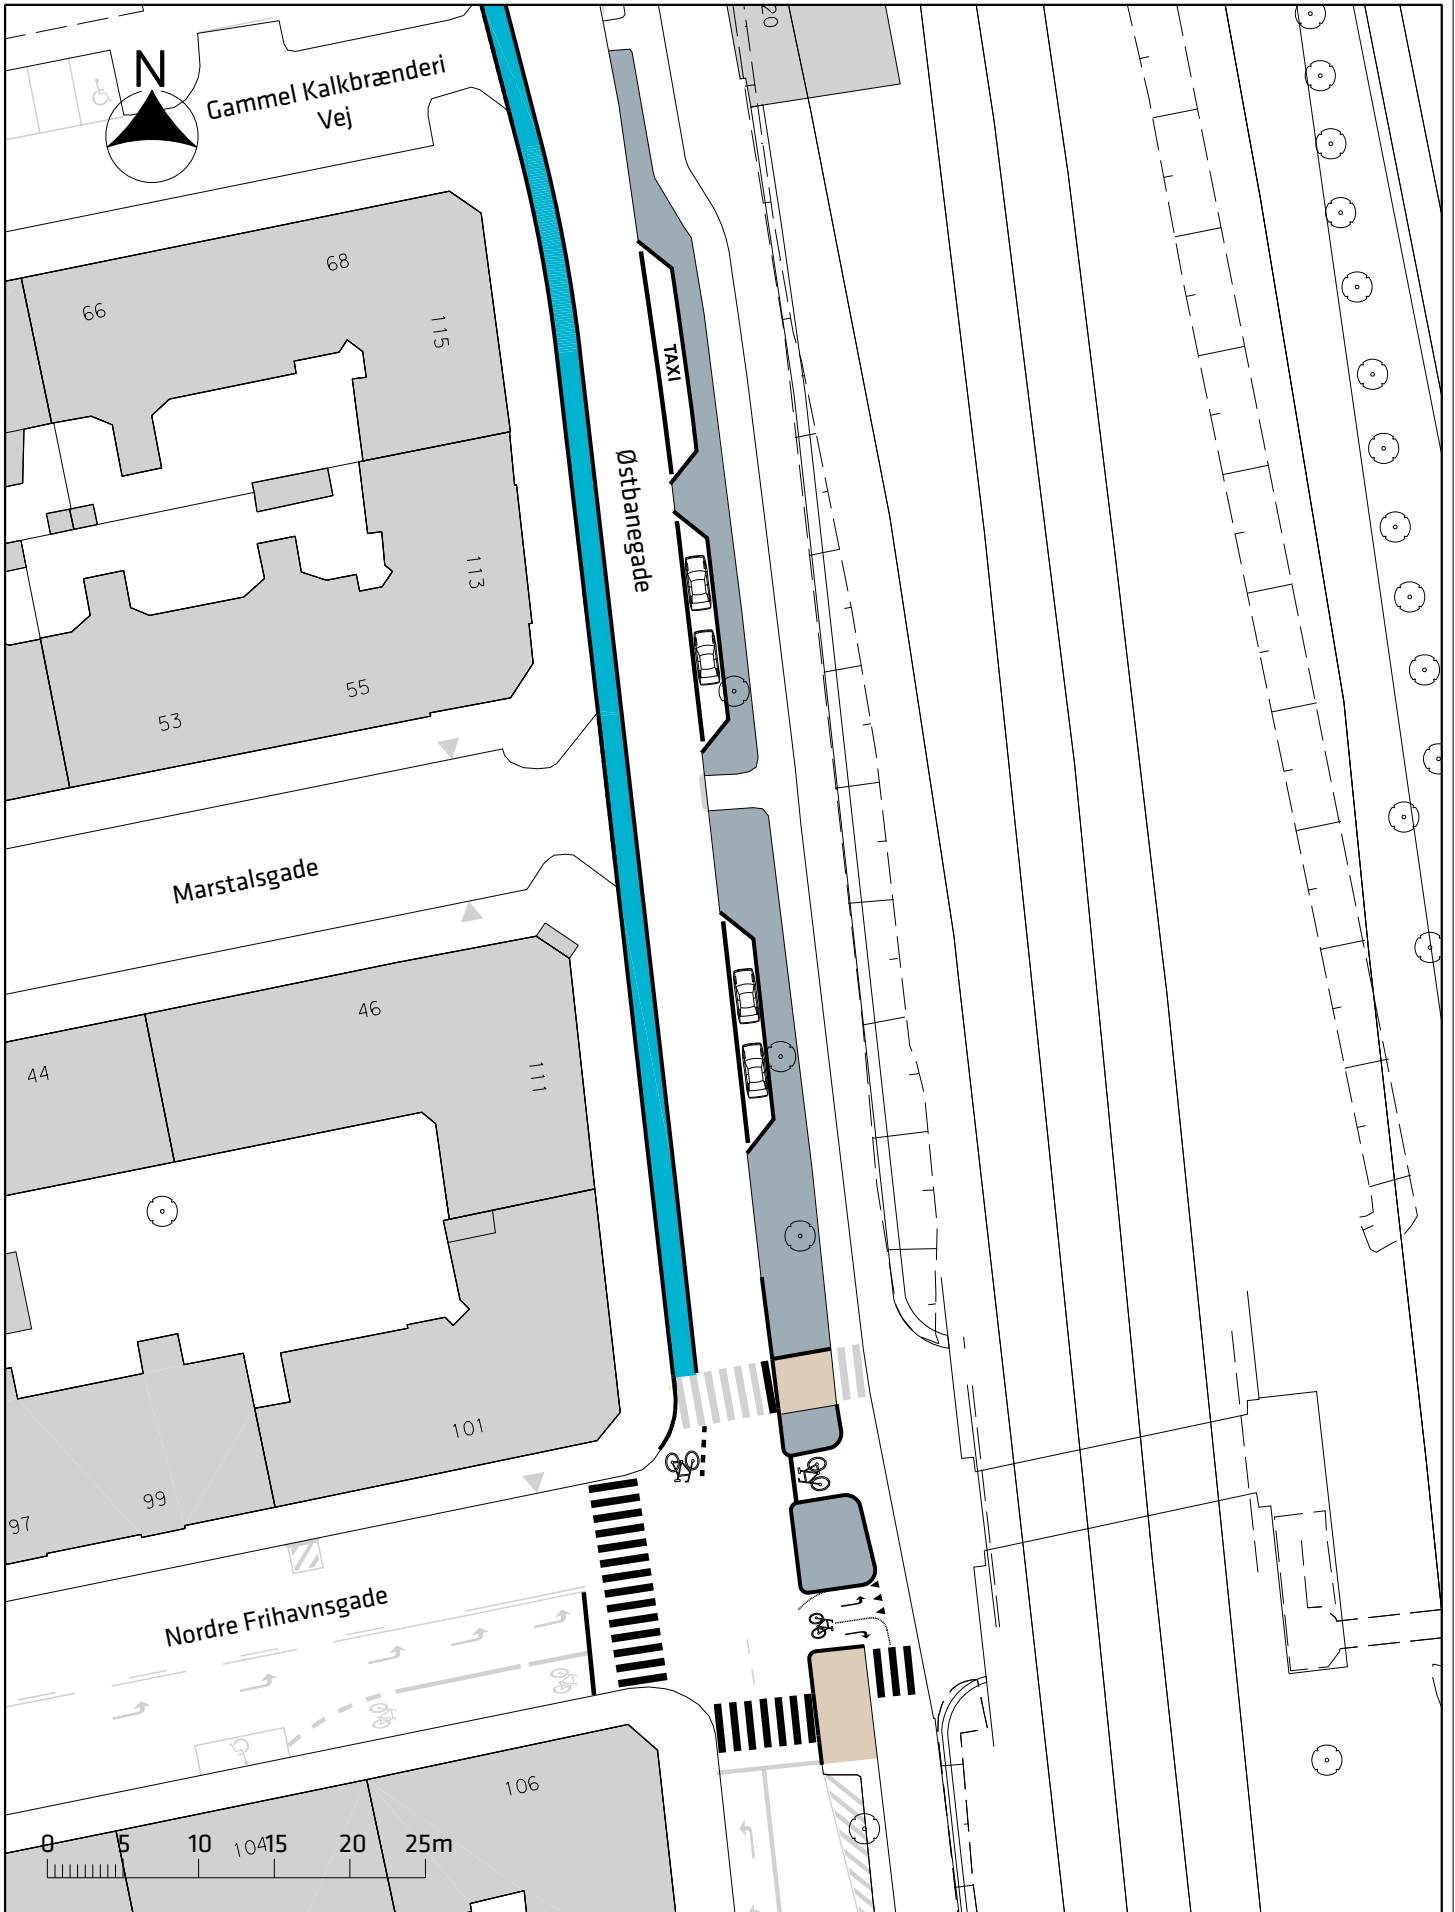


Gammel Kalkbrænderi
Vej



Signaturforklaring


-  Gangareal
-  Cykelbane
-  Helle

Svanemølleruten






Projektforslag, Ved Nordre Frihavsgade

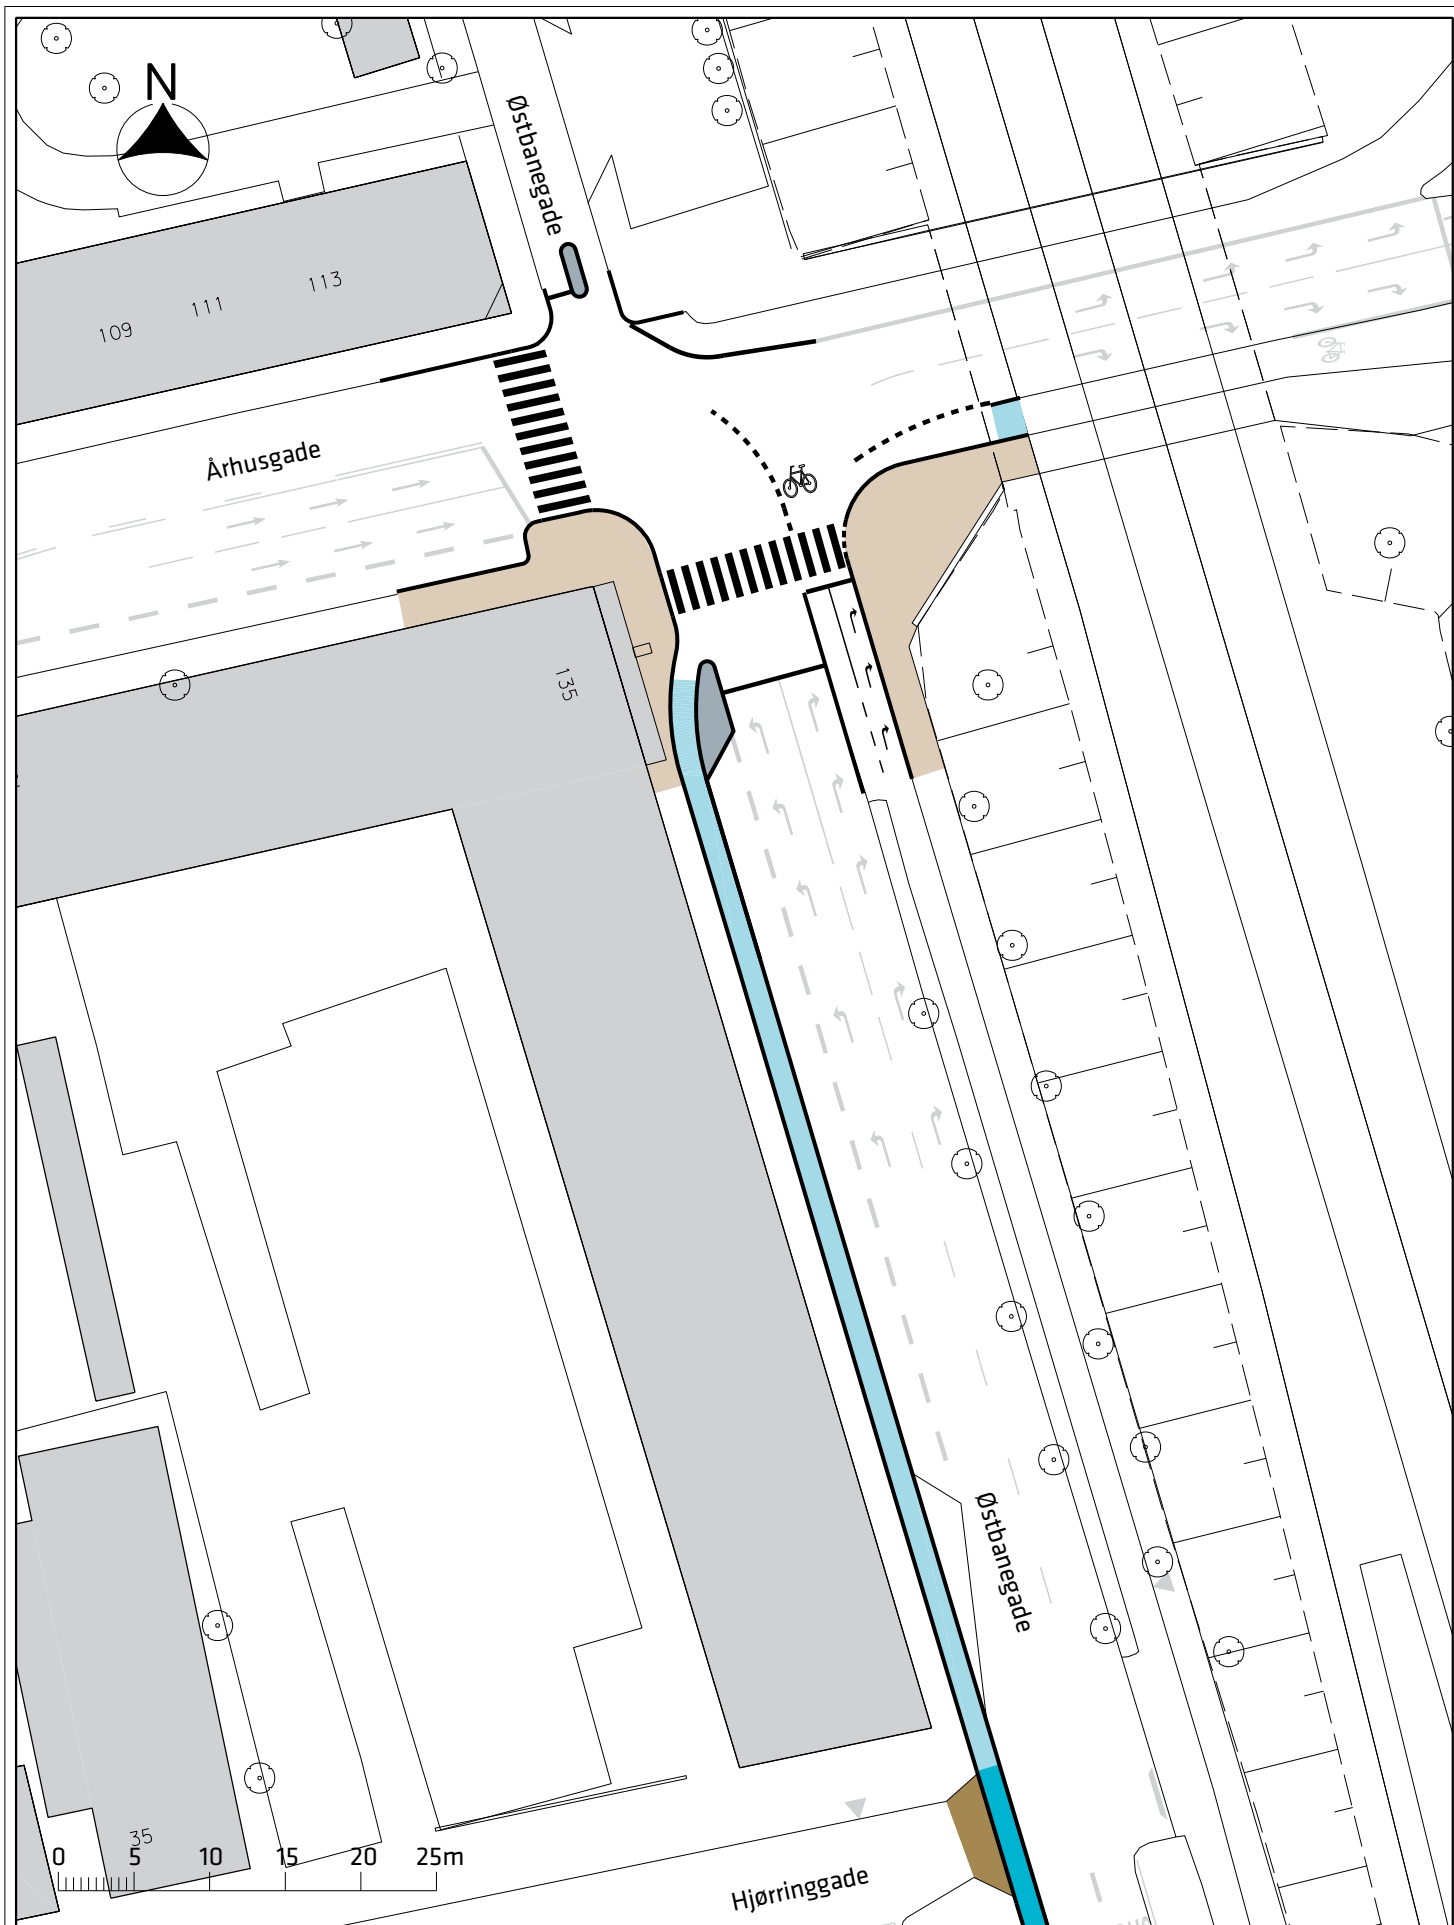Bilag 3a





Signaturforklaring


- | | | | |
|---|-----------|---|------------|
|  | Gangareal |  | Overkørsel |
|  | Cykelsti |  | Helle |
|  | Cykelbane | | |

Svanemølleruten

Projektforslag, Ved Århusgade

Bilag 3b



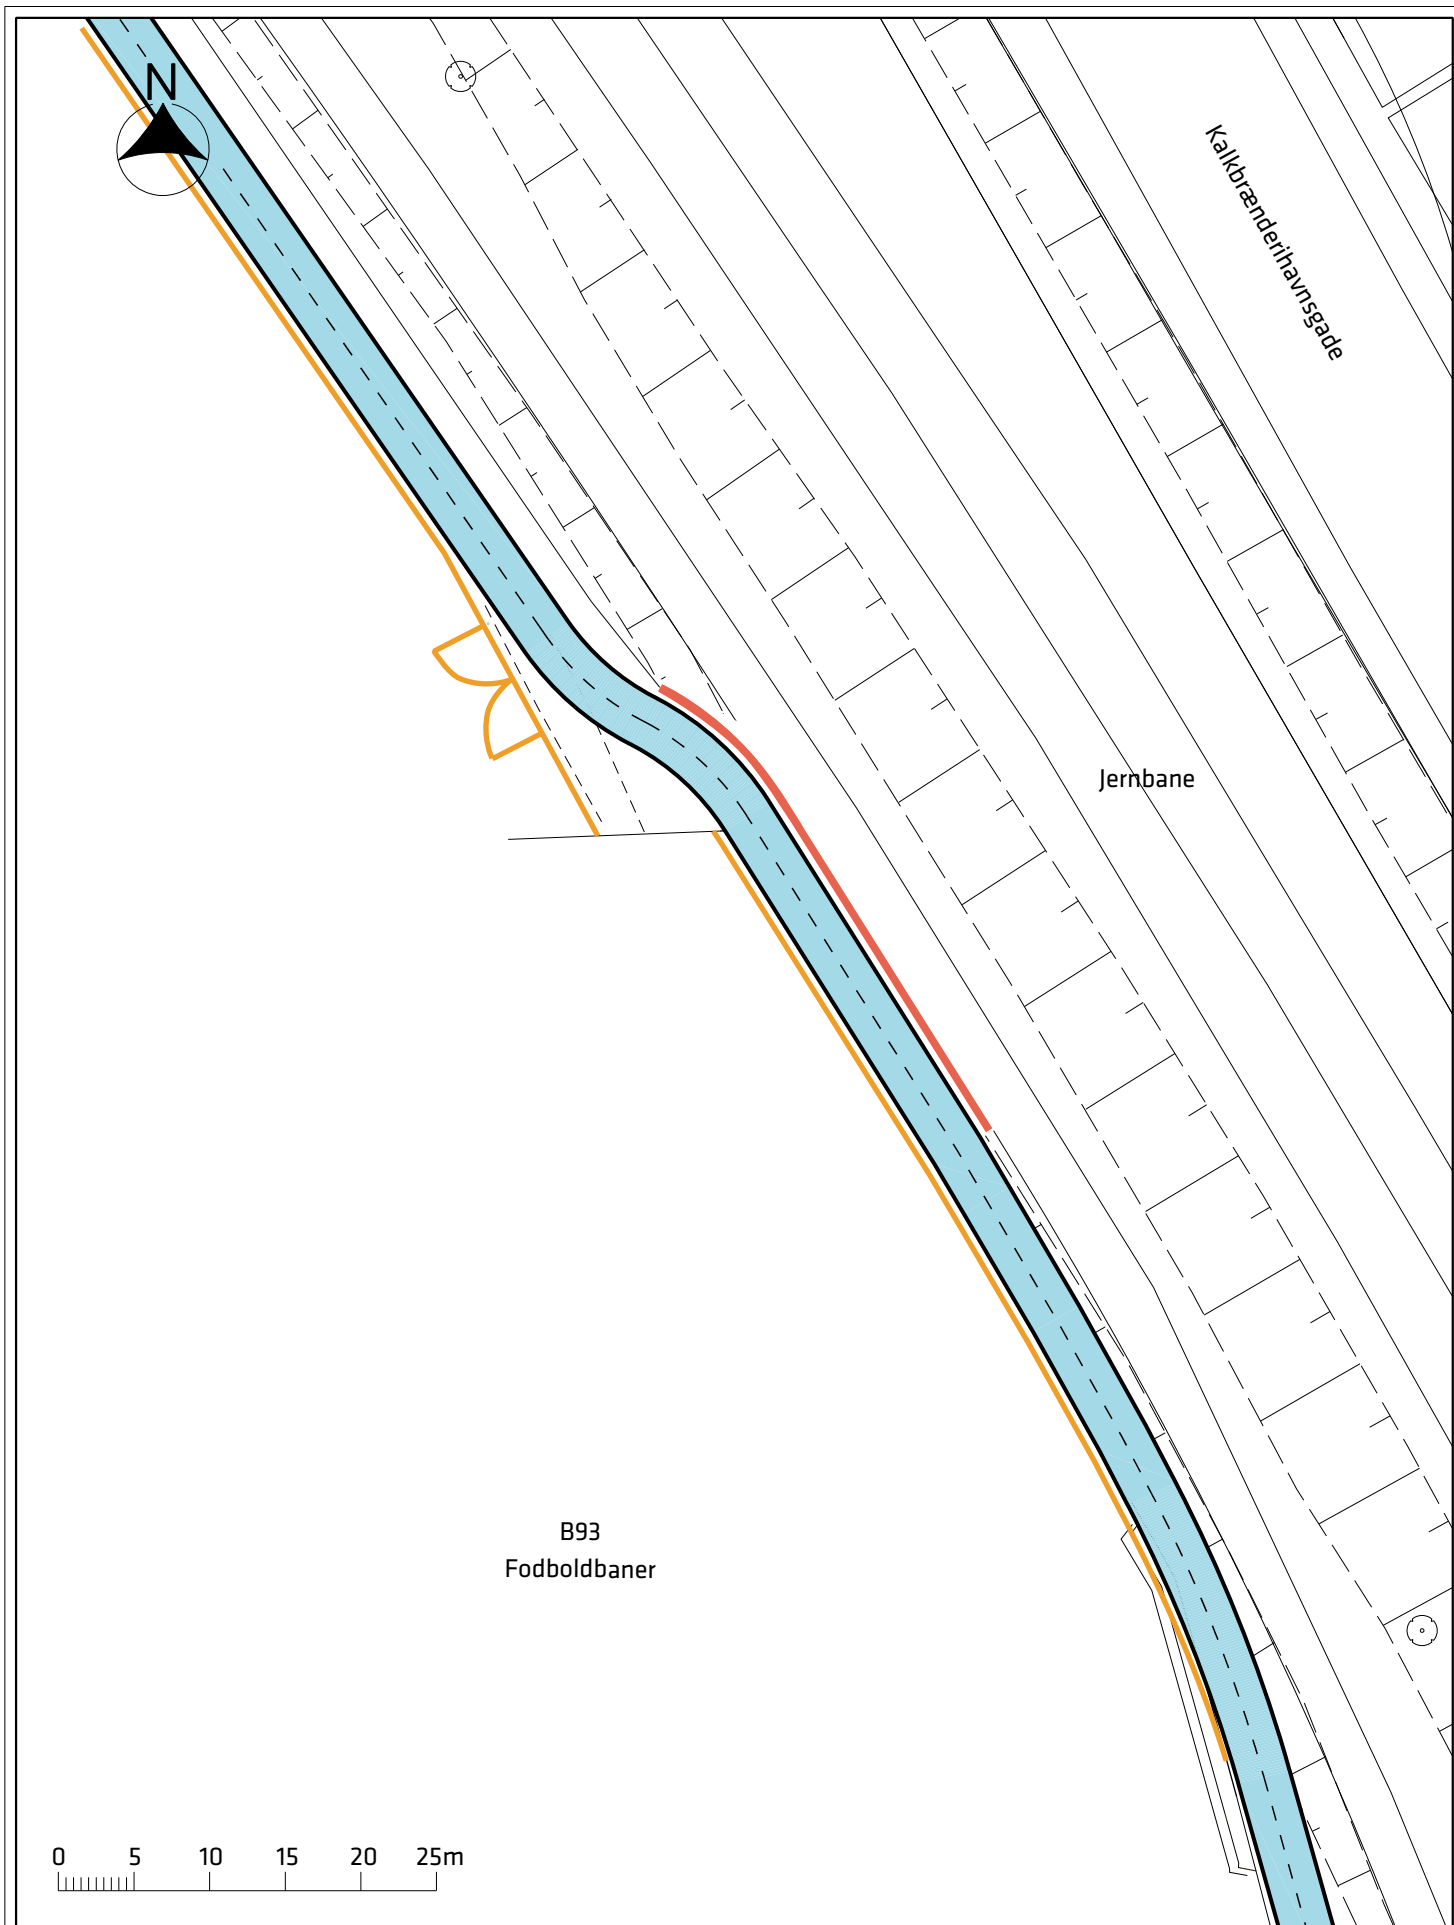

Signaturforklaring


- Cykelsti
- Støttemur
- Hegn + låge

Svanemølleruten

Projektforslag, Ved B93

Bilag 3c



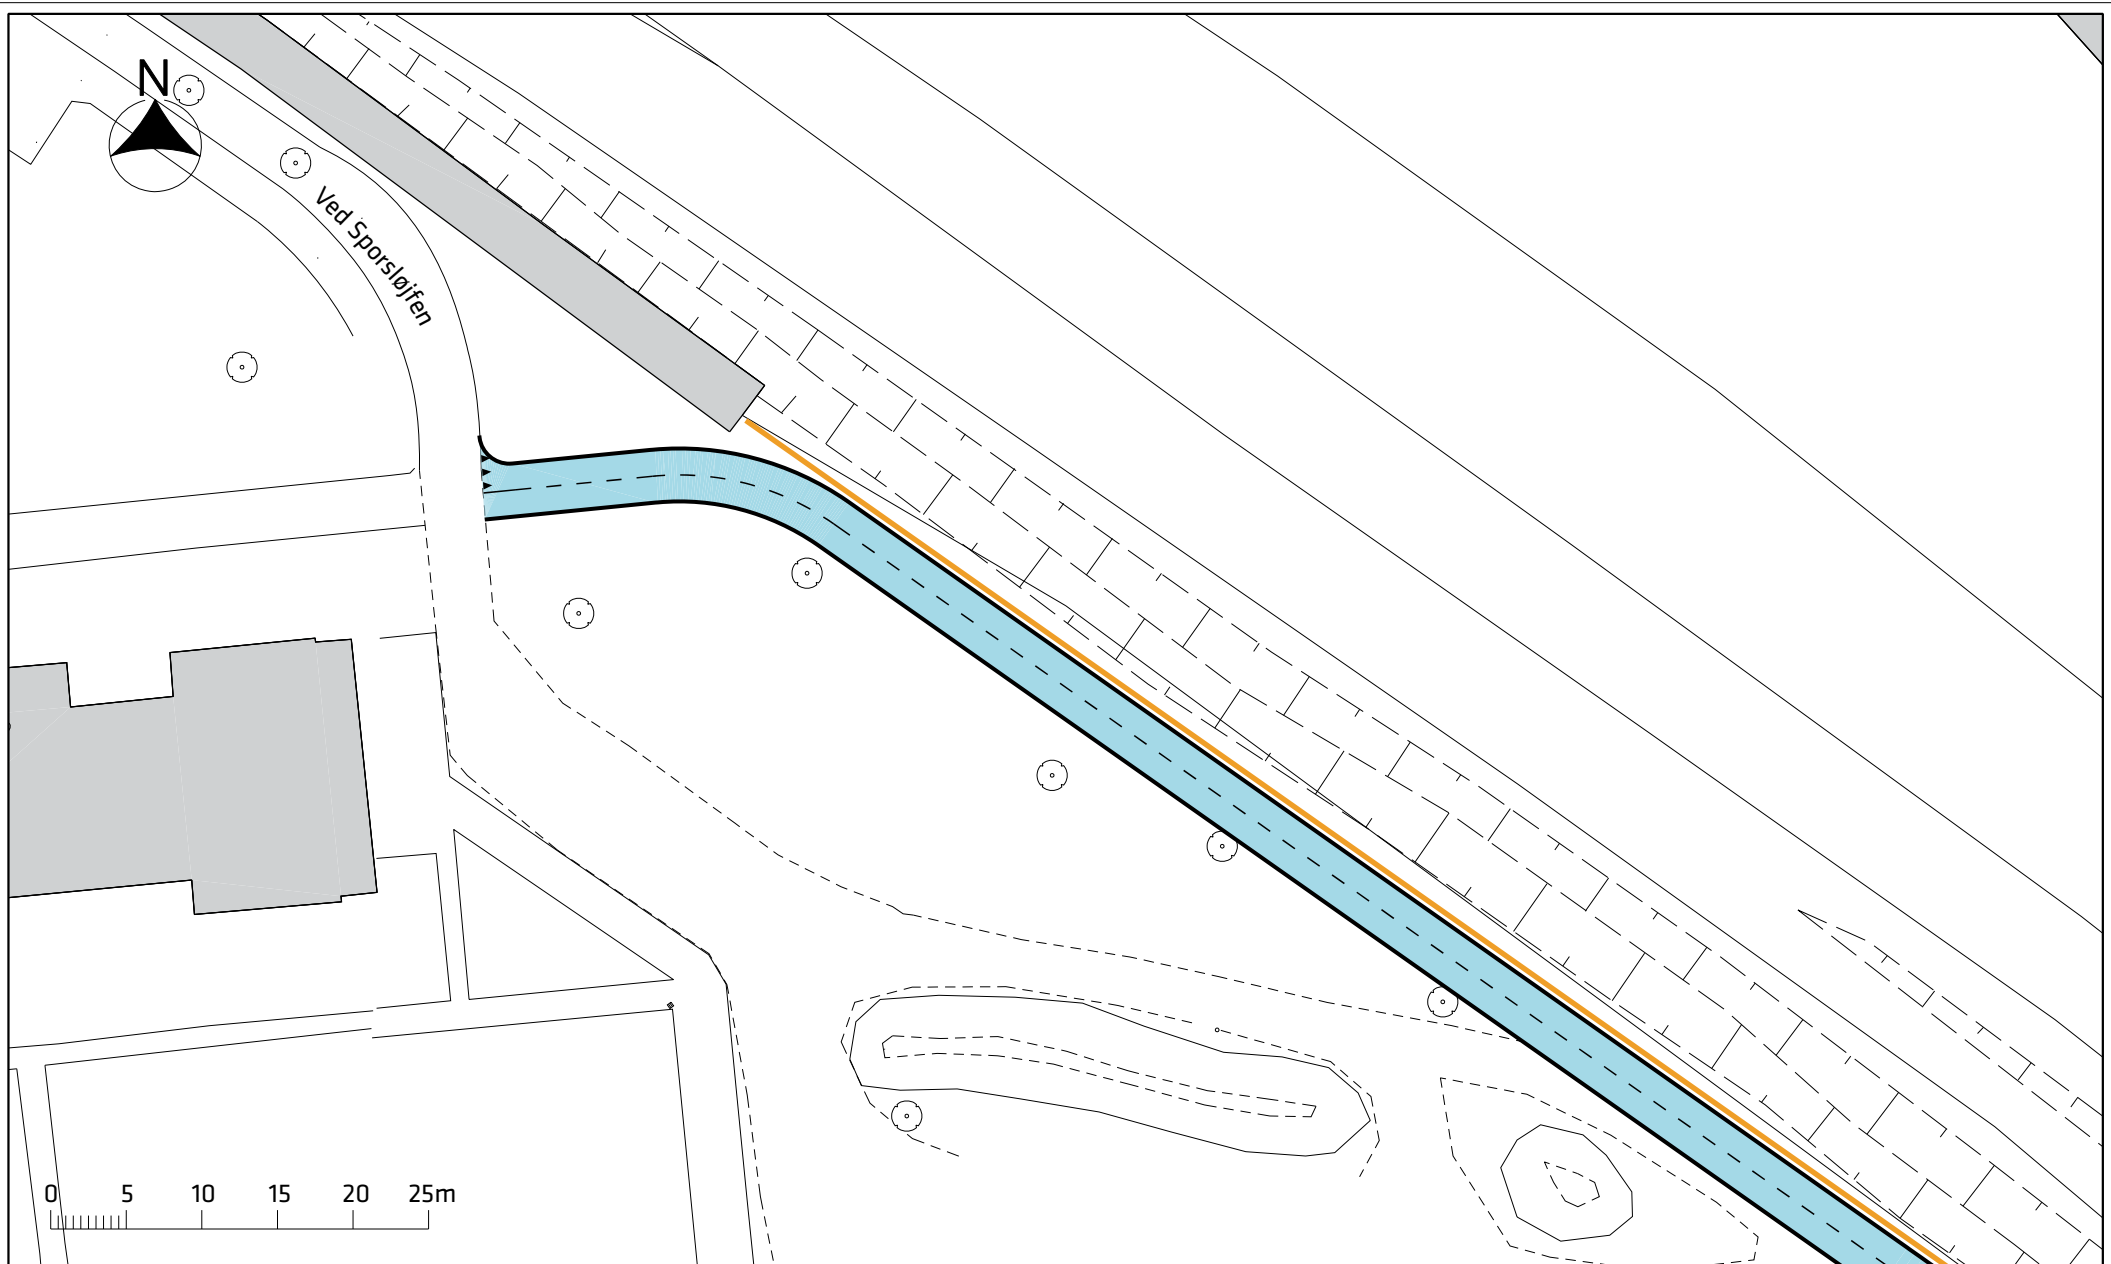

Signaturforklaring

-  Cykelsti
-  Hegn

Svanemølleruten
Projektforslag, Ved Sporsløjfen

