

Sverrigsgade 4 - Situationsplan
1:500






Sverrigsgade - Nordfacade mod gård
1:200





Sverrigsgade - Sydfacade mod gade
1:200



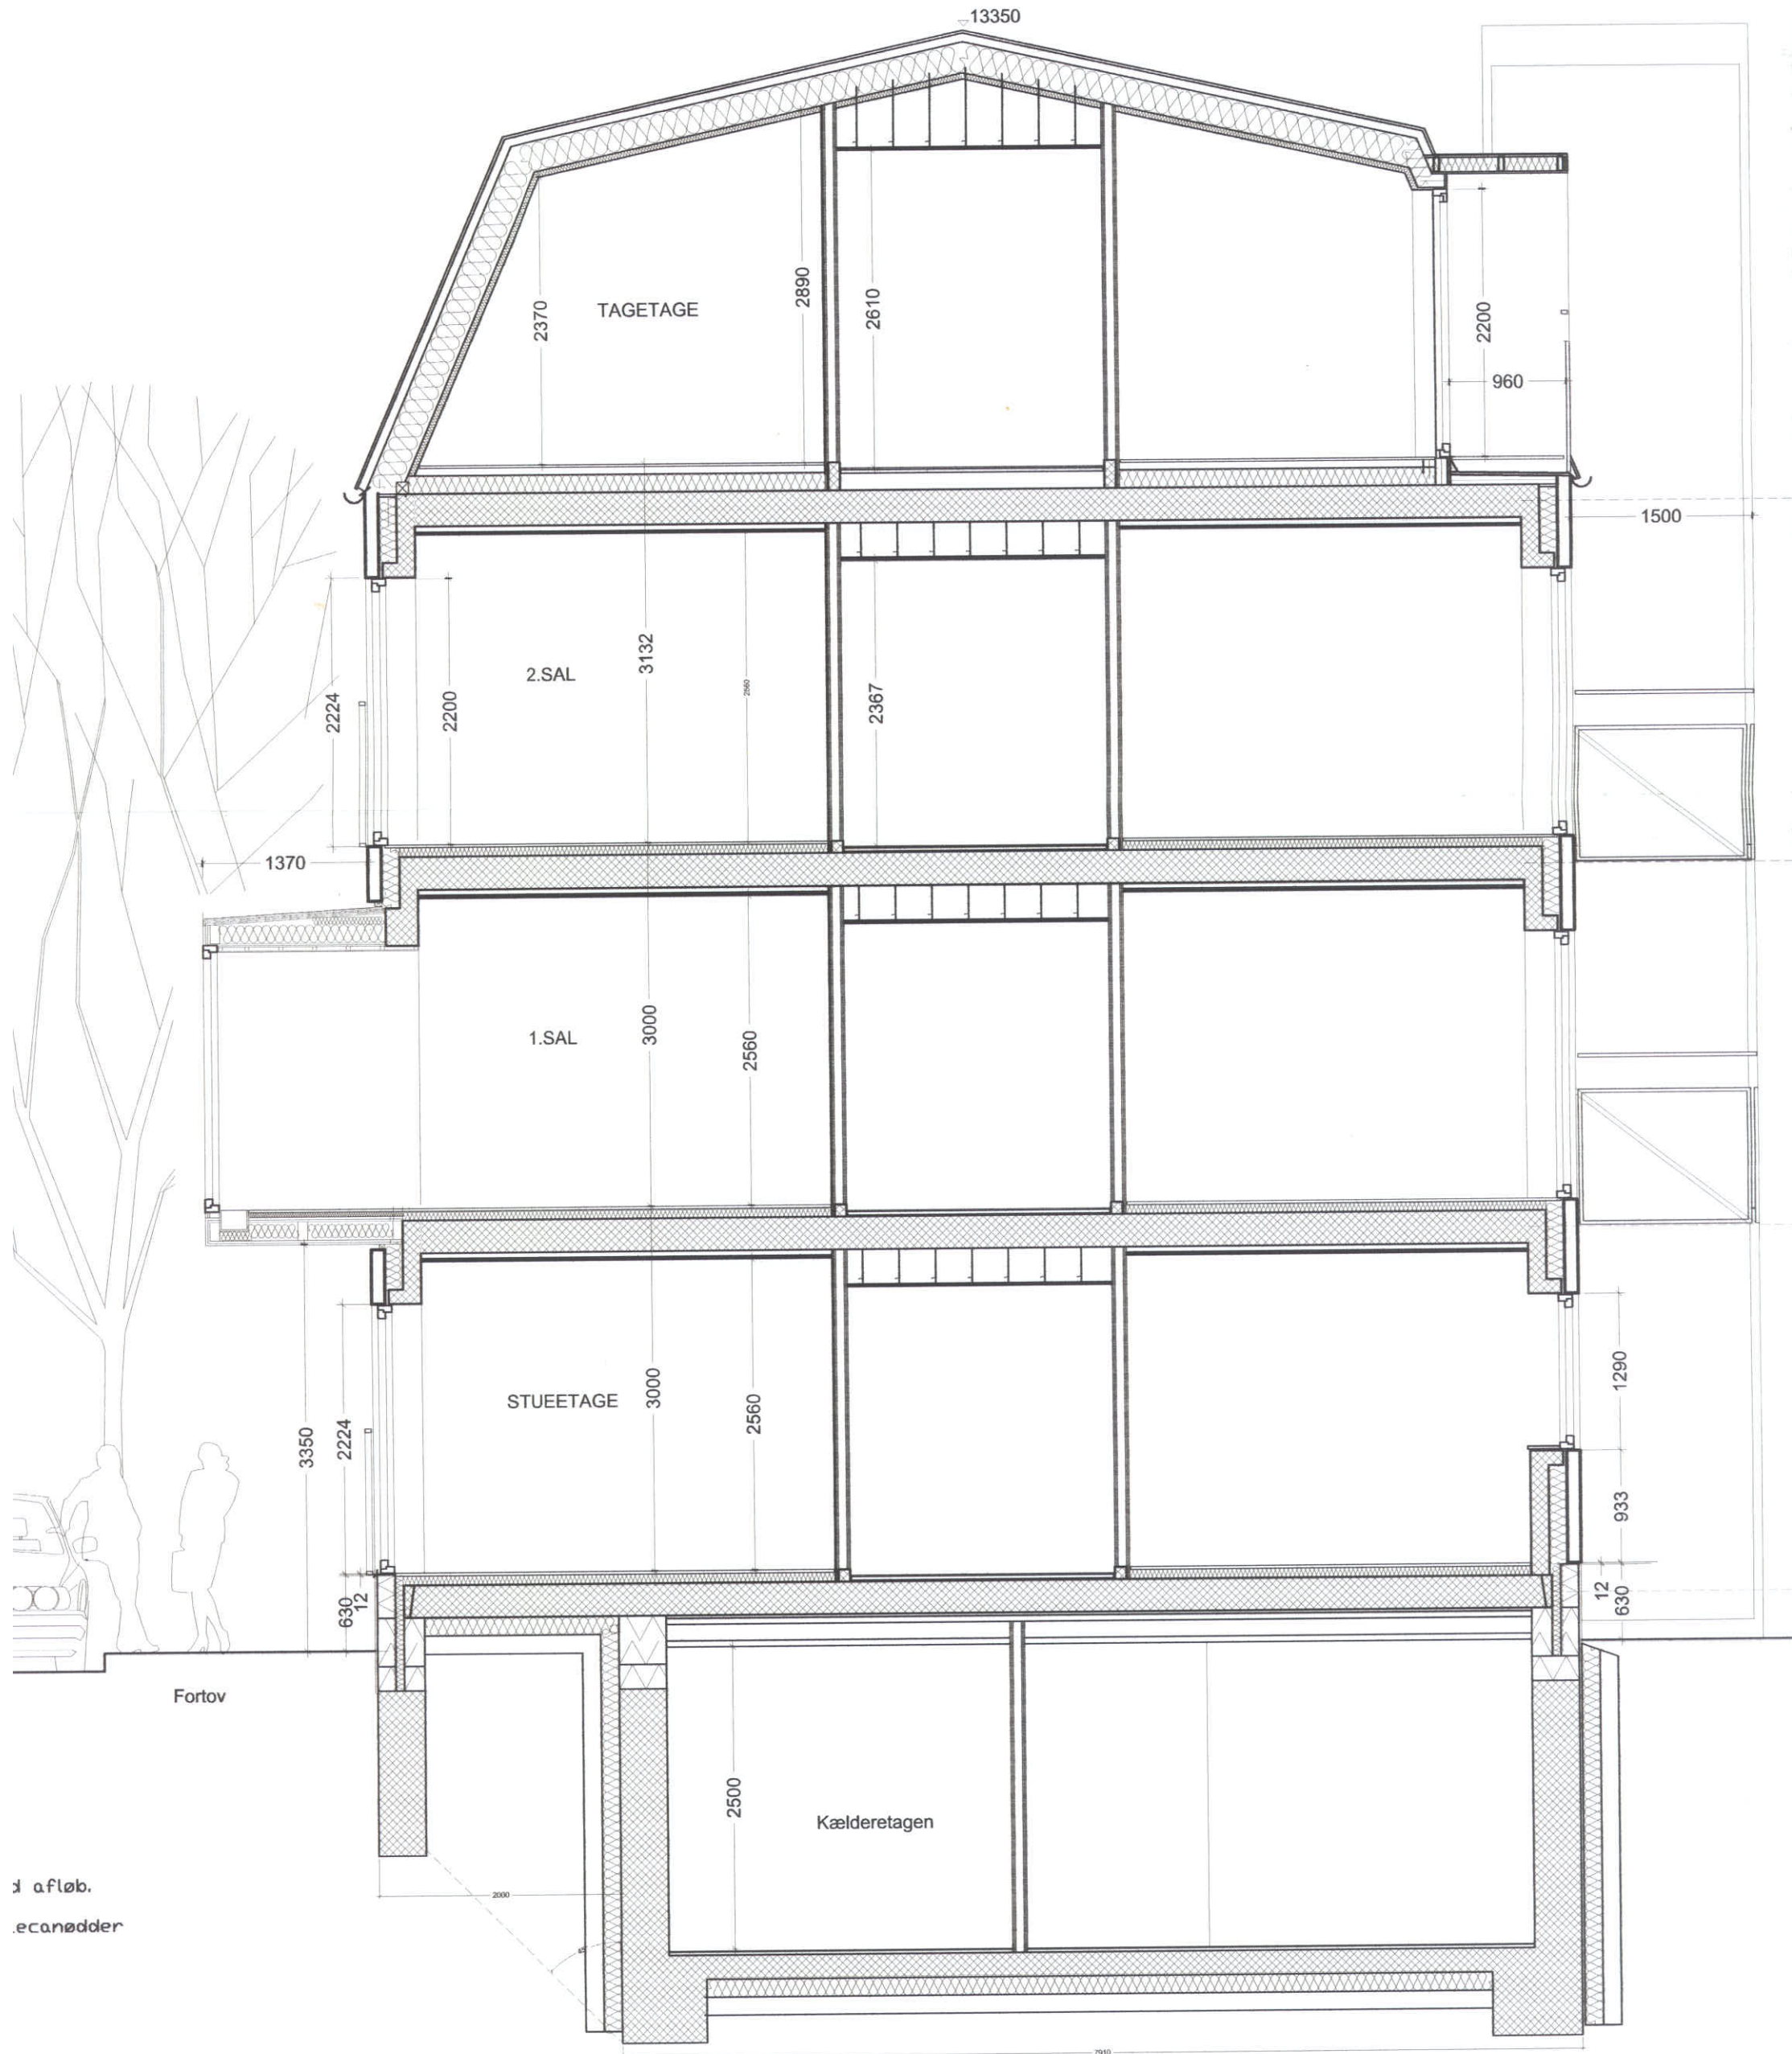

d afløb.
ecanødder