


Stueplan

Bygherre : Matrikel nr : Adresse : Projekt :	25d Sundbyvester 13.11.2006 Sverrigsgade 4, Amager Lejligheder	Emne : Dato : Mål : Sign. :	stueplan 13.11.2006 1:100 HGK	Kontr.: Godk.:	PHN PHN
phn arkitekter phn arkitektur a/s Postboks 55 2570 Herfølge		Telefon: 45 86 45 87 Mobil: 26 79 99 46 Fax: 45 86 03 00		Tegnr. nr.: 51.05F(99)3.02	
Byghjælper: 13.3 phn@phn-arkitektur.dk www.phn-arkitektur.dk		Rev.: A			


Bilag 4

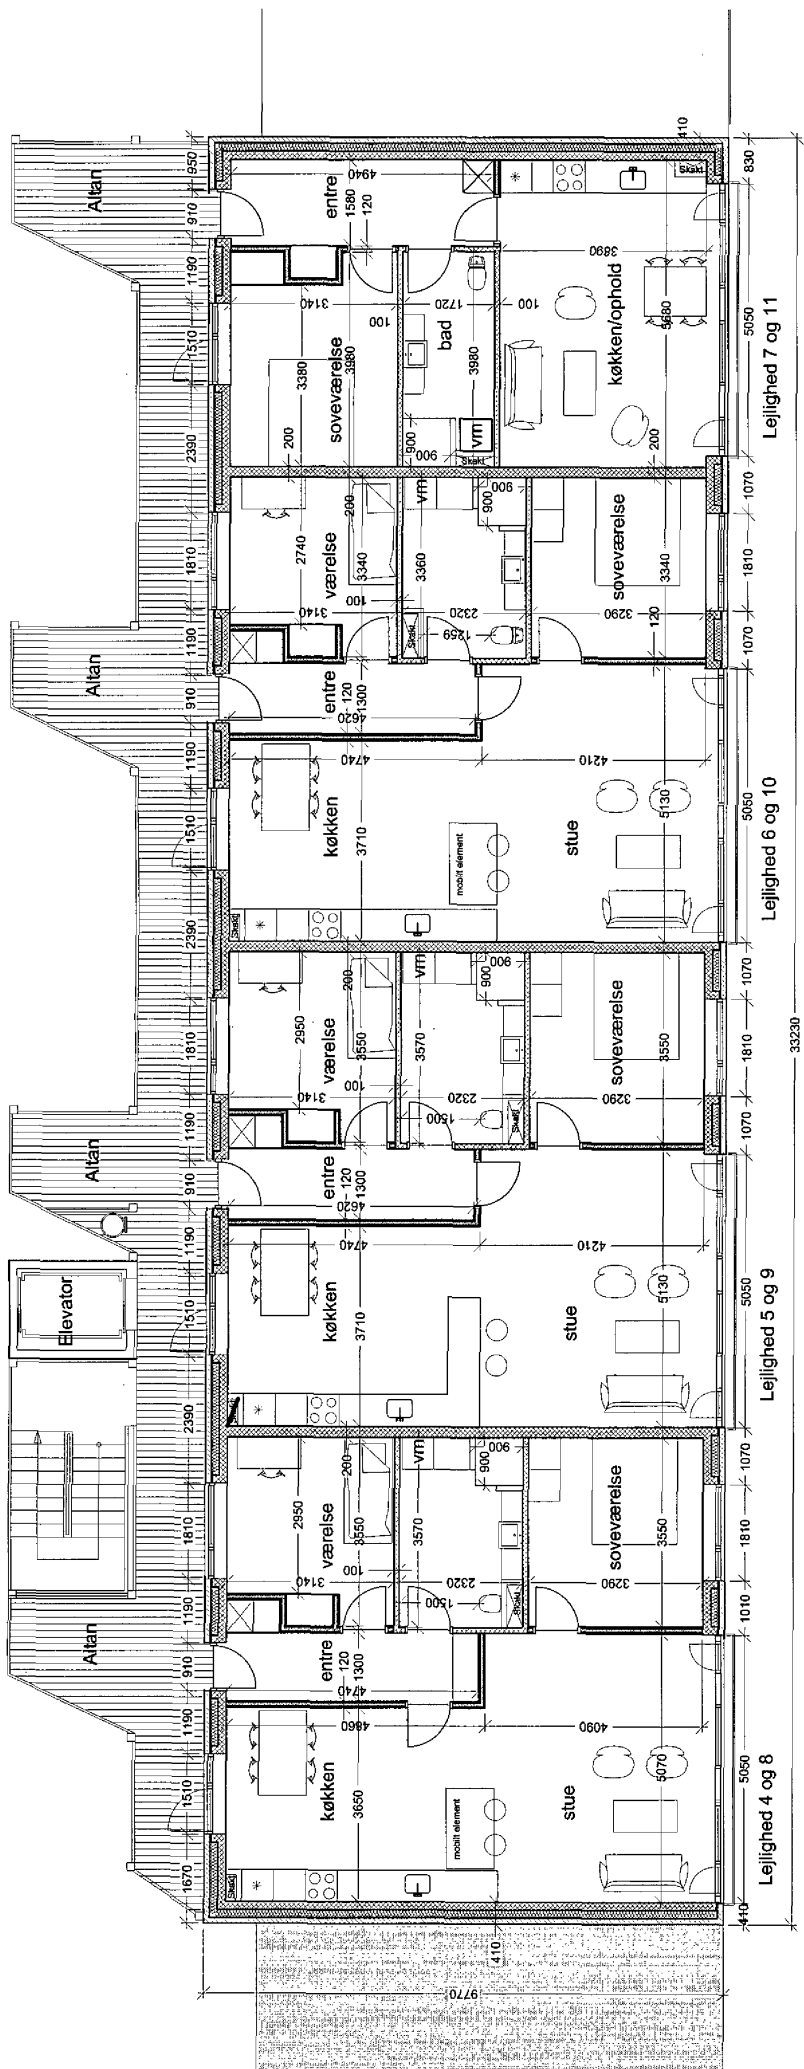

1. og 2. sal plan


Bygherre : Matrikel nr : 25d Sundbyvester Adresse : Sverrigsgade 4, Amager Projekt : Lejligheder	Emne : 1. og 2. etage plan Dato : 13.11.2006 Mål : 1:100 Sign. : HGK Kont.: PHN Godk.:	Tegnr. nr.: 51.05F(99)3.03	Rev.: A
phn arkitekter phn arkitektur A/S Høvedsgade 33 2500 Frederiksberg Tlf.: 45 86 45 87 Mobil: 26 79 89 46 Fax: 45 86 32 44	Bæring Høvedsgade 33 phn@phn-arkitektur.dk www.phn-arkitektur.dk		

Bilag 4

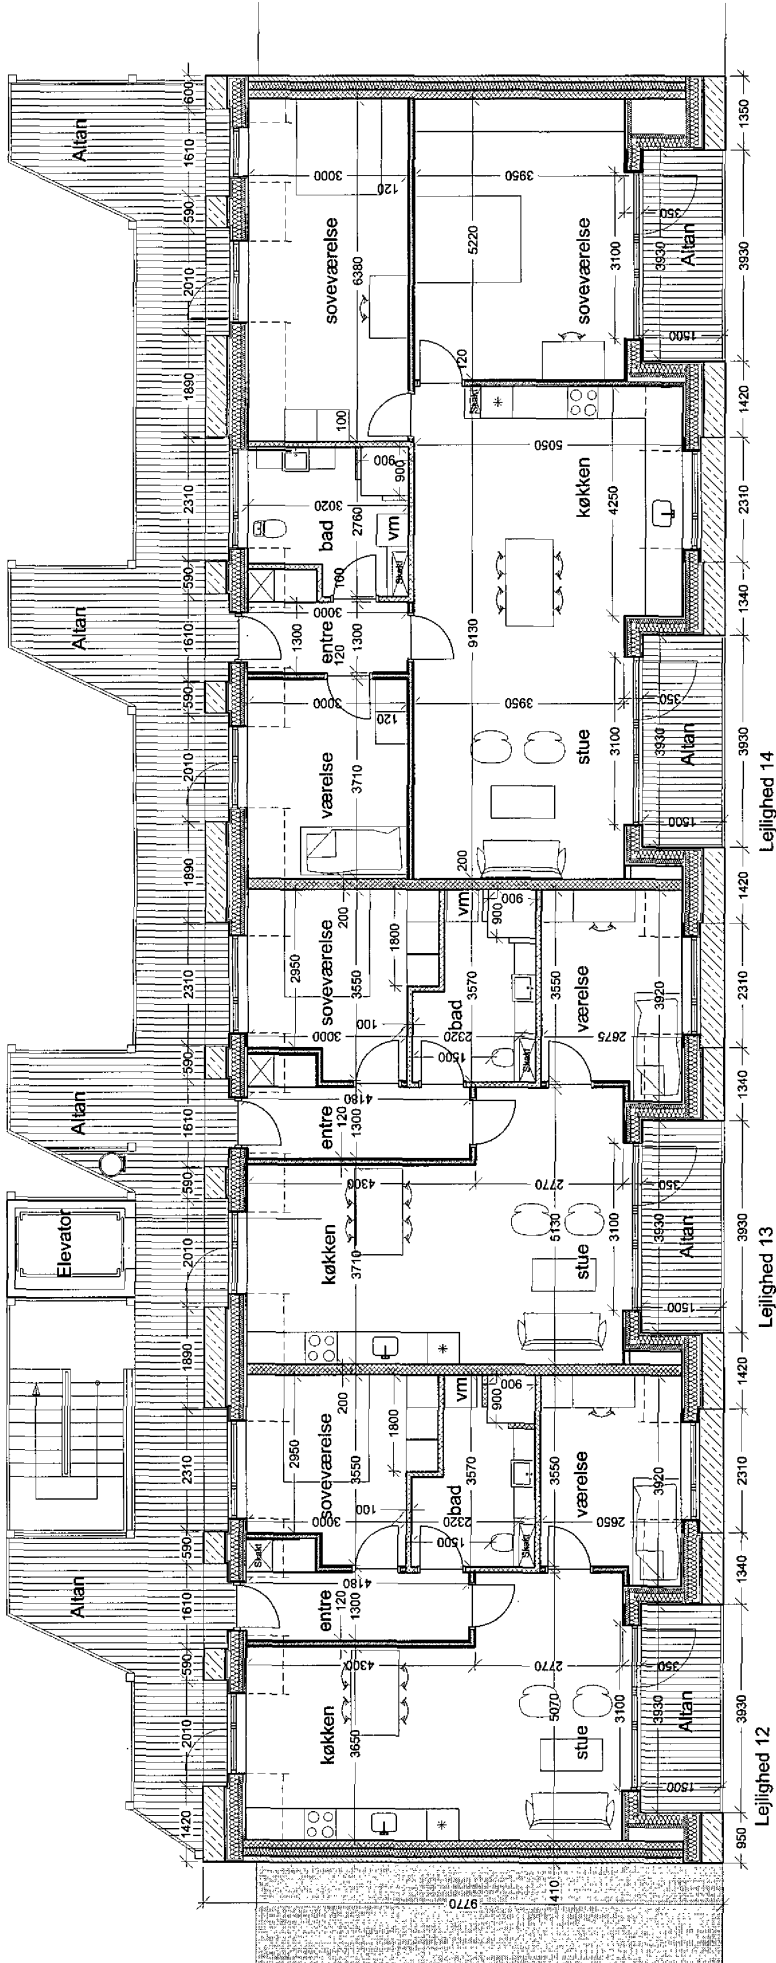

Tagplan

Bygherre :	Erne : Tag plan
Matrikel nr : 25d Sundbyvester	Dato : 13.11.2006
Adresse : Sverrigsgade 4, Amager	Mål : 1:100
Projekt : Lejligheder	Sign. : HGK Kontr.: PHN Godk.:
phn arkitekter phn arkitekter ApS Poulboes 55 2070 Hørsbøhm	Tegn. nr.: 51.05F(99)3.04
Telefon : 45 88 48 87 Mobil : 26 18 88 48 Fax : 45 88 90 90	Rev.: A
Bladek : Hovedgade 333 phn@phn-arkitekter.dk emai : www.phn-arkitekter.dk Web :	

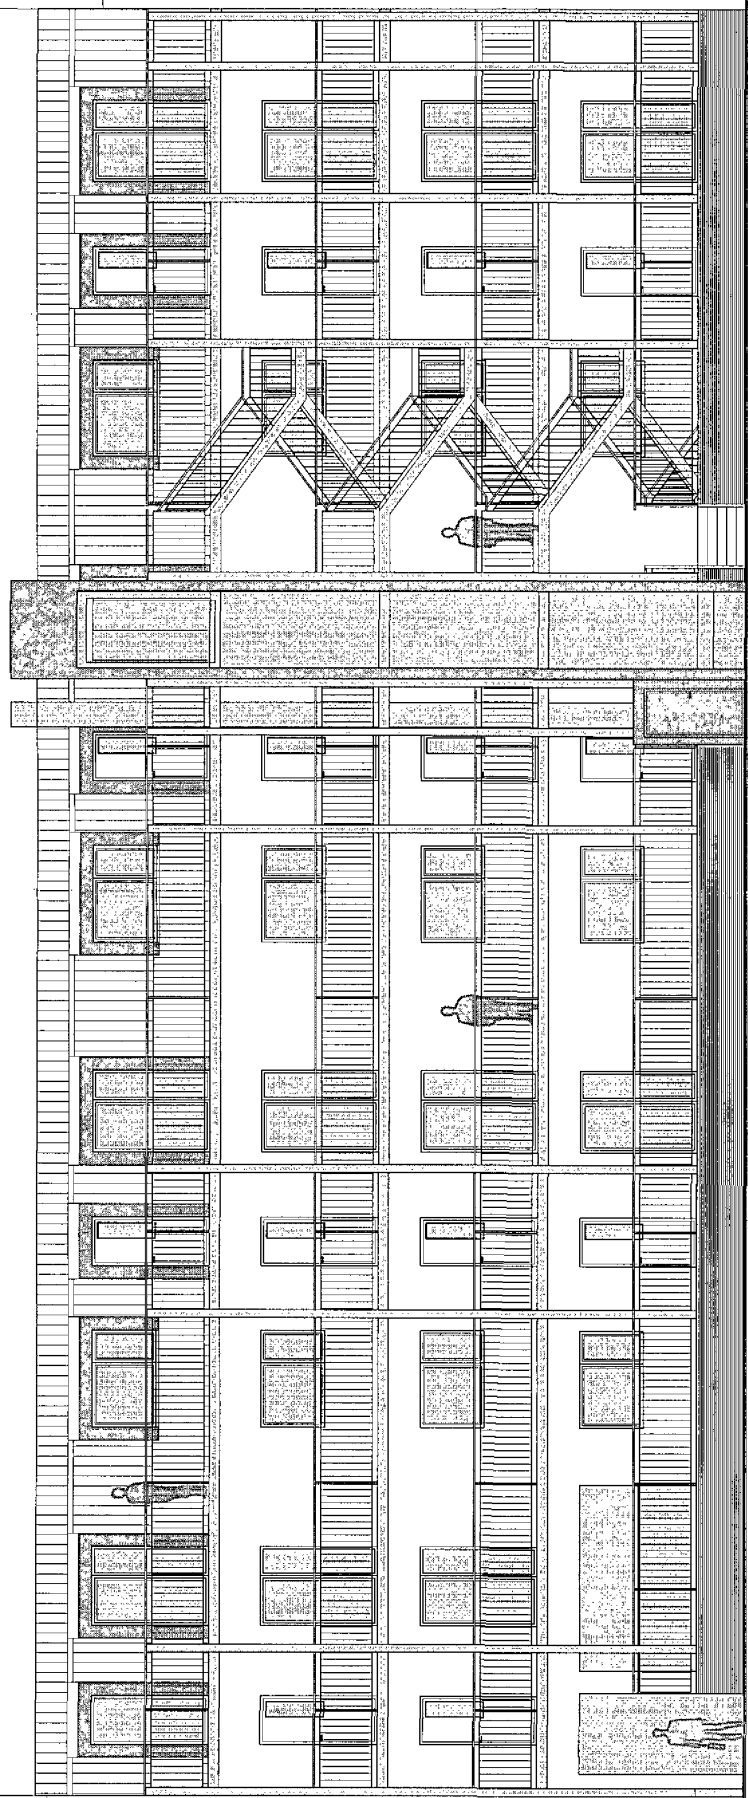

<p>Bygherre : Matrikel nr : 25d Sundbyvester Adresse : Sverrigsgade 4, Amager Projekt : Lejligheder</p>	<p>Emne : Nordfacade mod gård Dato : 13.11.2006 Mål : 1:100 Sign. : HGK Kontr.: PHN Godk.:</p>
<p>phn arkitekter phn arkitekter ApS Postboks 55 2970 Hørsholm</p> <p>Tænder 45 88 45 87 26 79 82 42 Mødt 45 88 83 00 Fax:</p> <p>Udendørs 33.3 phn@phn-arkitekter.dk www.phn-arkitekter.dk Web:</p>	<p>Tegn. nr.: 51.05F(99)3.21 Rev.: A</p>