


Byggefelt 2D i Ørestad City

2.1

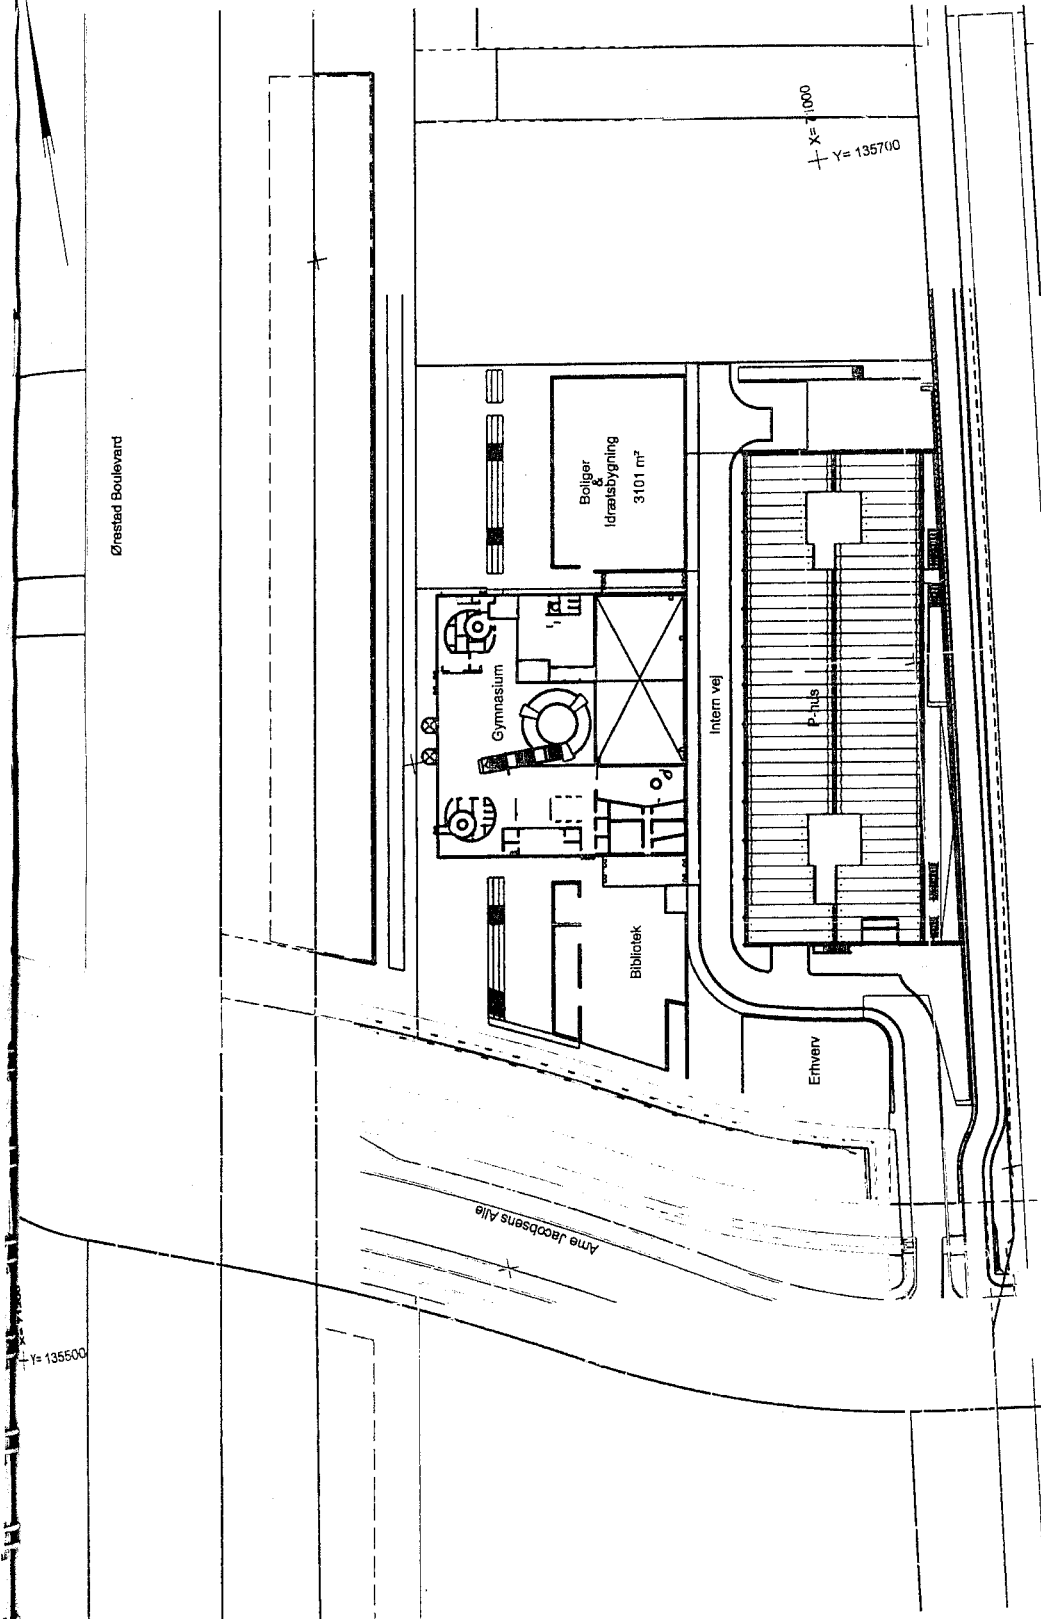

Note:
 Udstykningen kræver endelig godkendelse af Københavns Kommune, hvormed der endeligt foregår drøftelser. Endelig vejledning er endnu ikke afklaret.

Signatur:
 : Købsareal

Matr. nr: 183
Ejerlav: Eksercerpladsen, København
Ejlelseskode: 200-11-11
Kommune: København
Udfærdiget: Jan. 2006
Løp.sag nr.: 020742
Tegning: .3
Beregningstidspunkt: 17.01.2006
File: S:\020742\Ramme-007-28-020742.dgn
 1:1000

Lars Vognsen Christensen
 Landinspektør



LANDINSPEKTØRFIRMAET LE34 A/S
 LE34 Tårnby Fuglebakvej 30, 2770 Mørøse TR 77 33 22 88
 LE34 Ballerup Engvang 34 2750 Ballerup TR 77 33 22 21
 LE34 Frederiksund Lundvej 44 3600 Frederiksund TR 47 31 04 23