
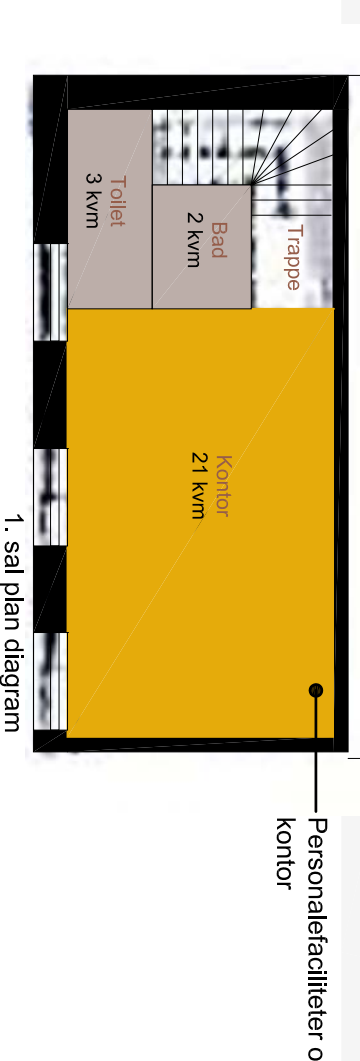


Eksisterende port til læsseområde spærres

Eksisterende port til fryserum blændes BS60

Eksisterende branddør

Ny 'pavillonbygning' som værested med ophold og café

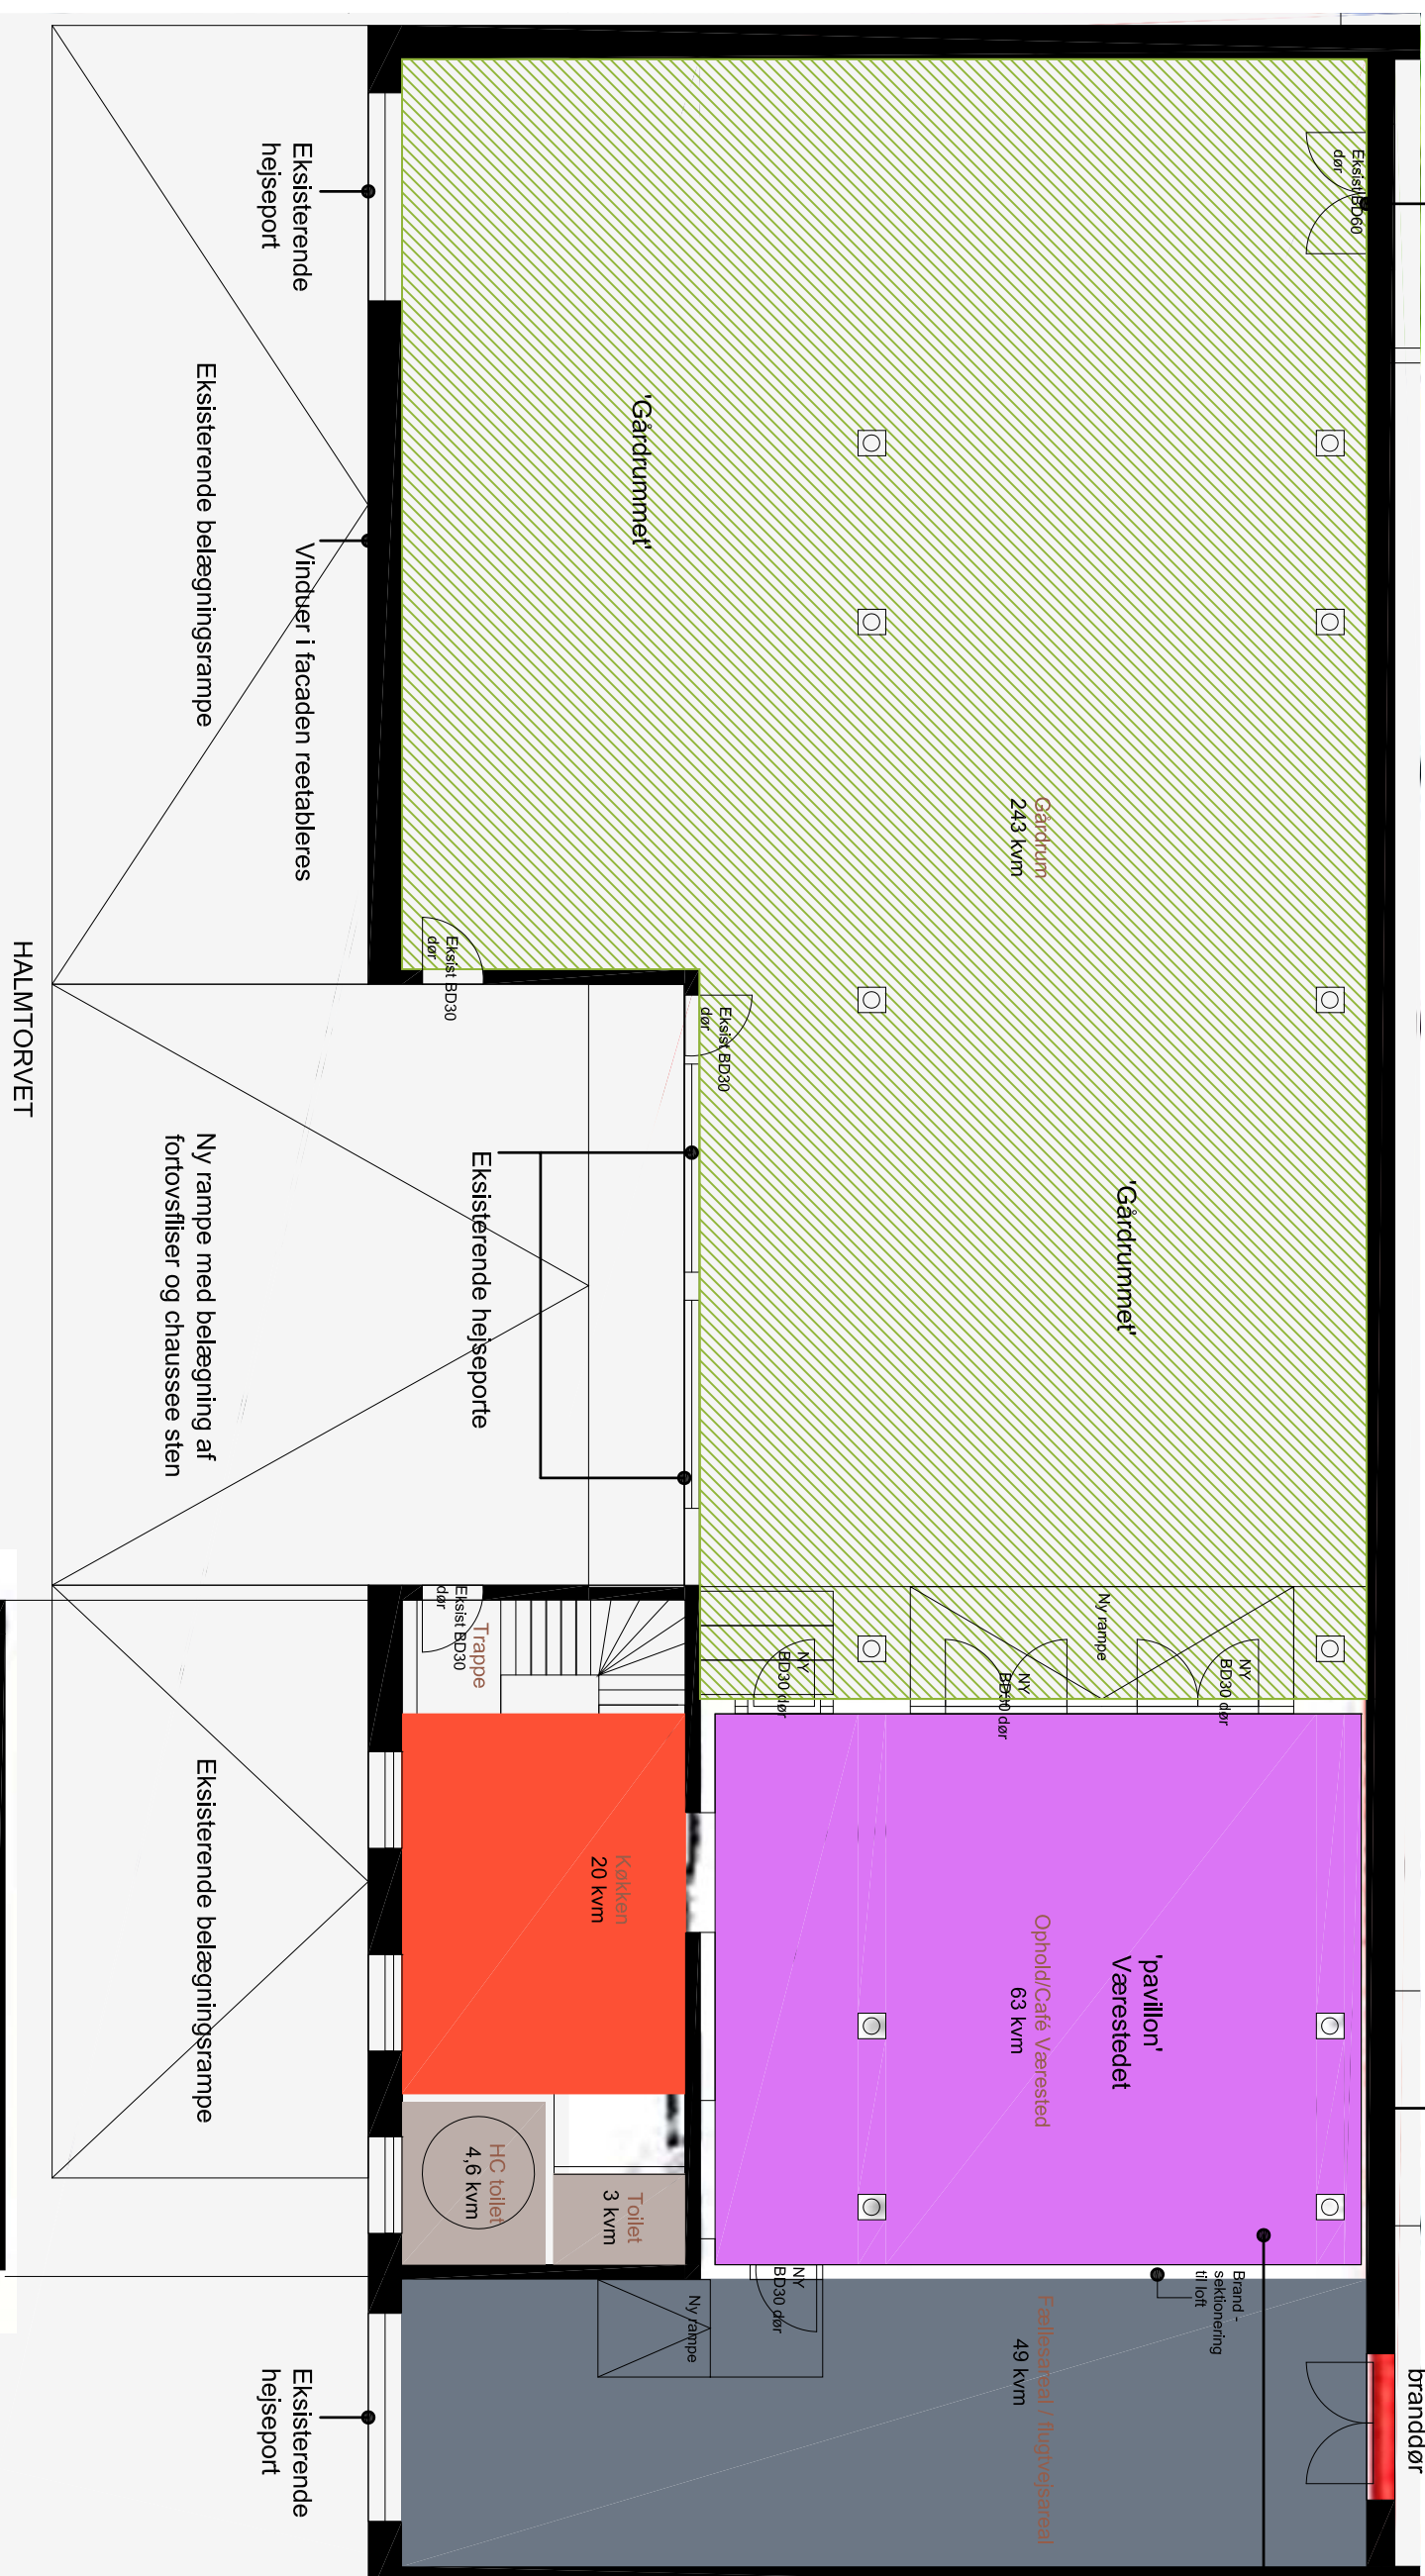

1. sal plan diagram

Overigtsdiagram

SIGNATUR FUNKTIONSMILJØ

Aktivitetstype (betegnelse) Aktiviteter/funktioner (betegnelser)

Fælles ophold Opholdstue
Café
Bar/snackudlevering
håndvask mv.

Fælles aktiviteter Køkken

Administration / kontor personale Kontorer

Fælles flugtvejareal Adskilt / brandsektion

Toilet/Bad HC-Toilet

Udearealer Gårdrum



Eksisterende Kontor Fremtidige køkken

Fornal Eksisterende Isoleringsplader ved vinduer

Halmtorvet 17

Tegn. - Konstr. - Landsk. - Godk. er

Emne: Indretning af Akutinstitution
Rumdisponeringsdiagrammer
Diagram

Rytter A/S
Lynghøjvej 369, 2820 Gentofte

Arkitekter maa & landskabsarkitekter mdl
Tlf. nr. : 3961 6655 - Fax. nr. 3961 9900

Tegn. nr.

Sag nr. 10043
Mål ikke målbar 20.07.2010
Rev. A

Matr. nr.