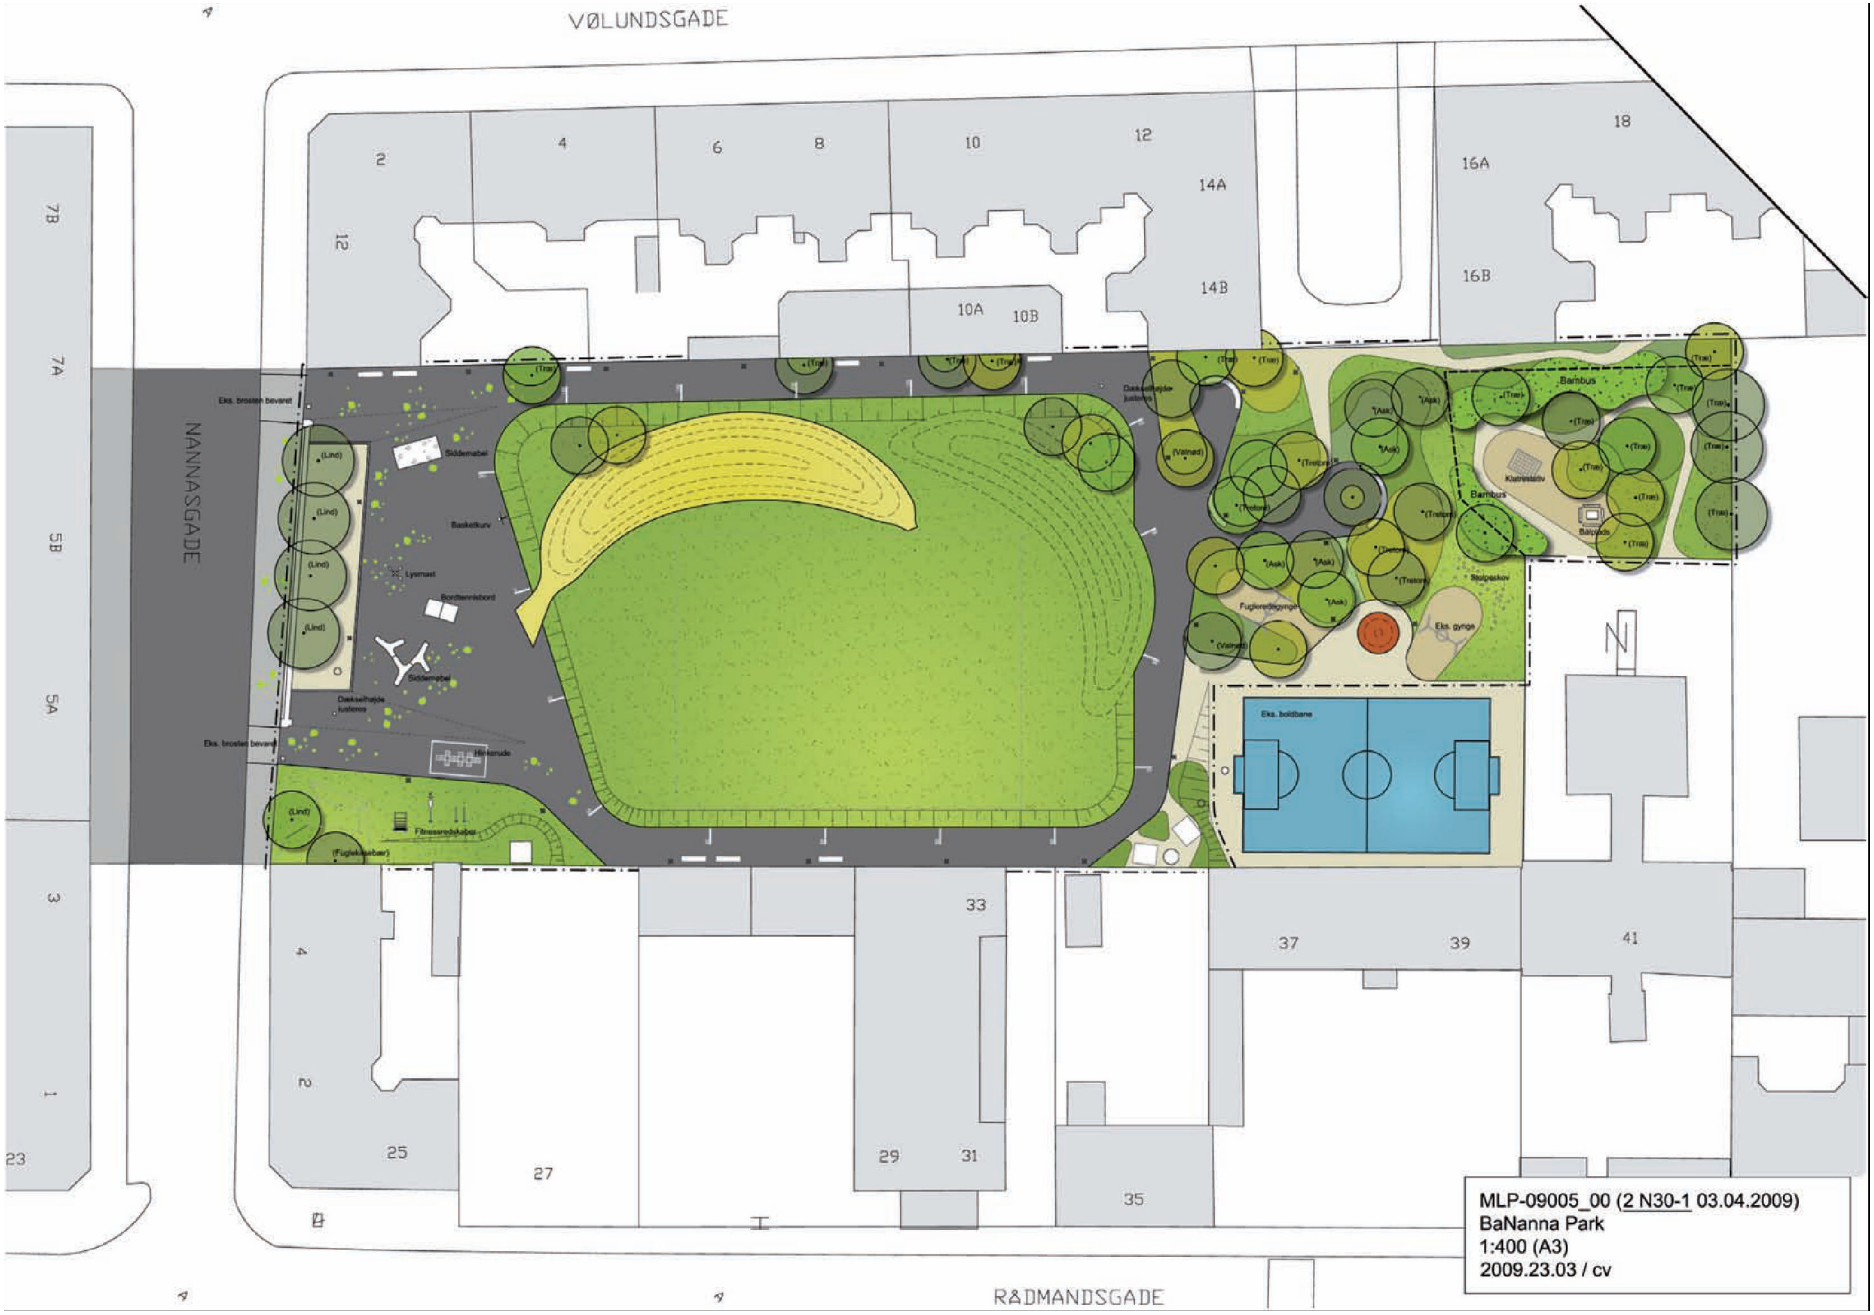
VØLUNDSGADE
NANNASGADE
RÅDMANDSGADE
Eks. brosten bevaret
Rådhemabel
Basketkurv
Lysmast
Bordtennisbord
Sidemål/bål
Dæksel/højde justeres
Eks. brosten bevaret
Fitnessredskaber
Eks. boldbane
Eks. gynge
Fuglereder/opgrup
Klatrestativ
Balancebom
Balpasbov
Barnbus
MLP-09005_00 (2 N30-1 03.04.2009)
BaNanna Park
1:400 (A3)
2009.23.03 / cv