


Samlet legeareal for:

Islands brygge 35 (328 m<sup>2</sup>)  
 Snorregade 12 (1944 m<sup>2</sup>) og  
 Sti syd for Snorregade 12 (300 m<sup>2</sup>)  
 =  
2.572 m<sup>2</sup>

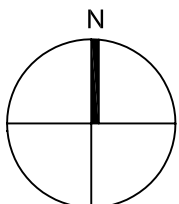

**Islands Brygge 35**

Emne: Situationsplan,  
 Sammenlægning af institutioner  
 Matr. nr. 345, 347 og 348, Amagerbro Kvarter


Tegn. nr.: **L 90 106**

Sag nr.: 0702  
 Mål: 1:500  
 Dato: 16.02.2007  
 Sign af: DIH  
 Godk. af:

Rev.: A B C D E F G  
 Dato: 15.03.2007

○ Rytter A/S  
 Rebekkevej 13, 2900 Hellerup

Arkitekter maa & landskabsarkitekter mdl  
 Tlf. nr. 3961 6655 - Fax. nr. 3961 9900

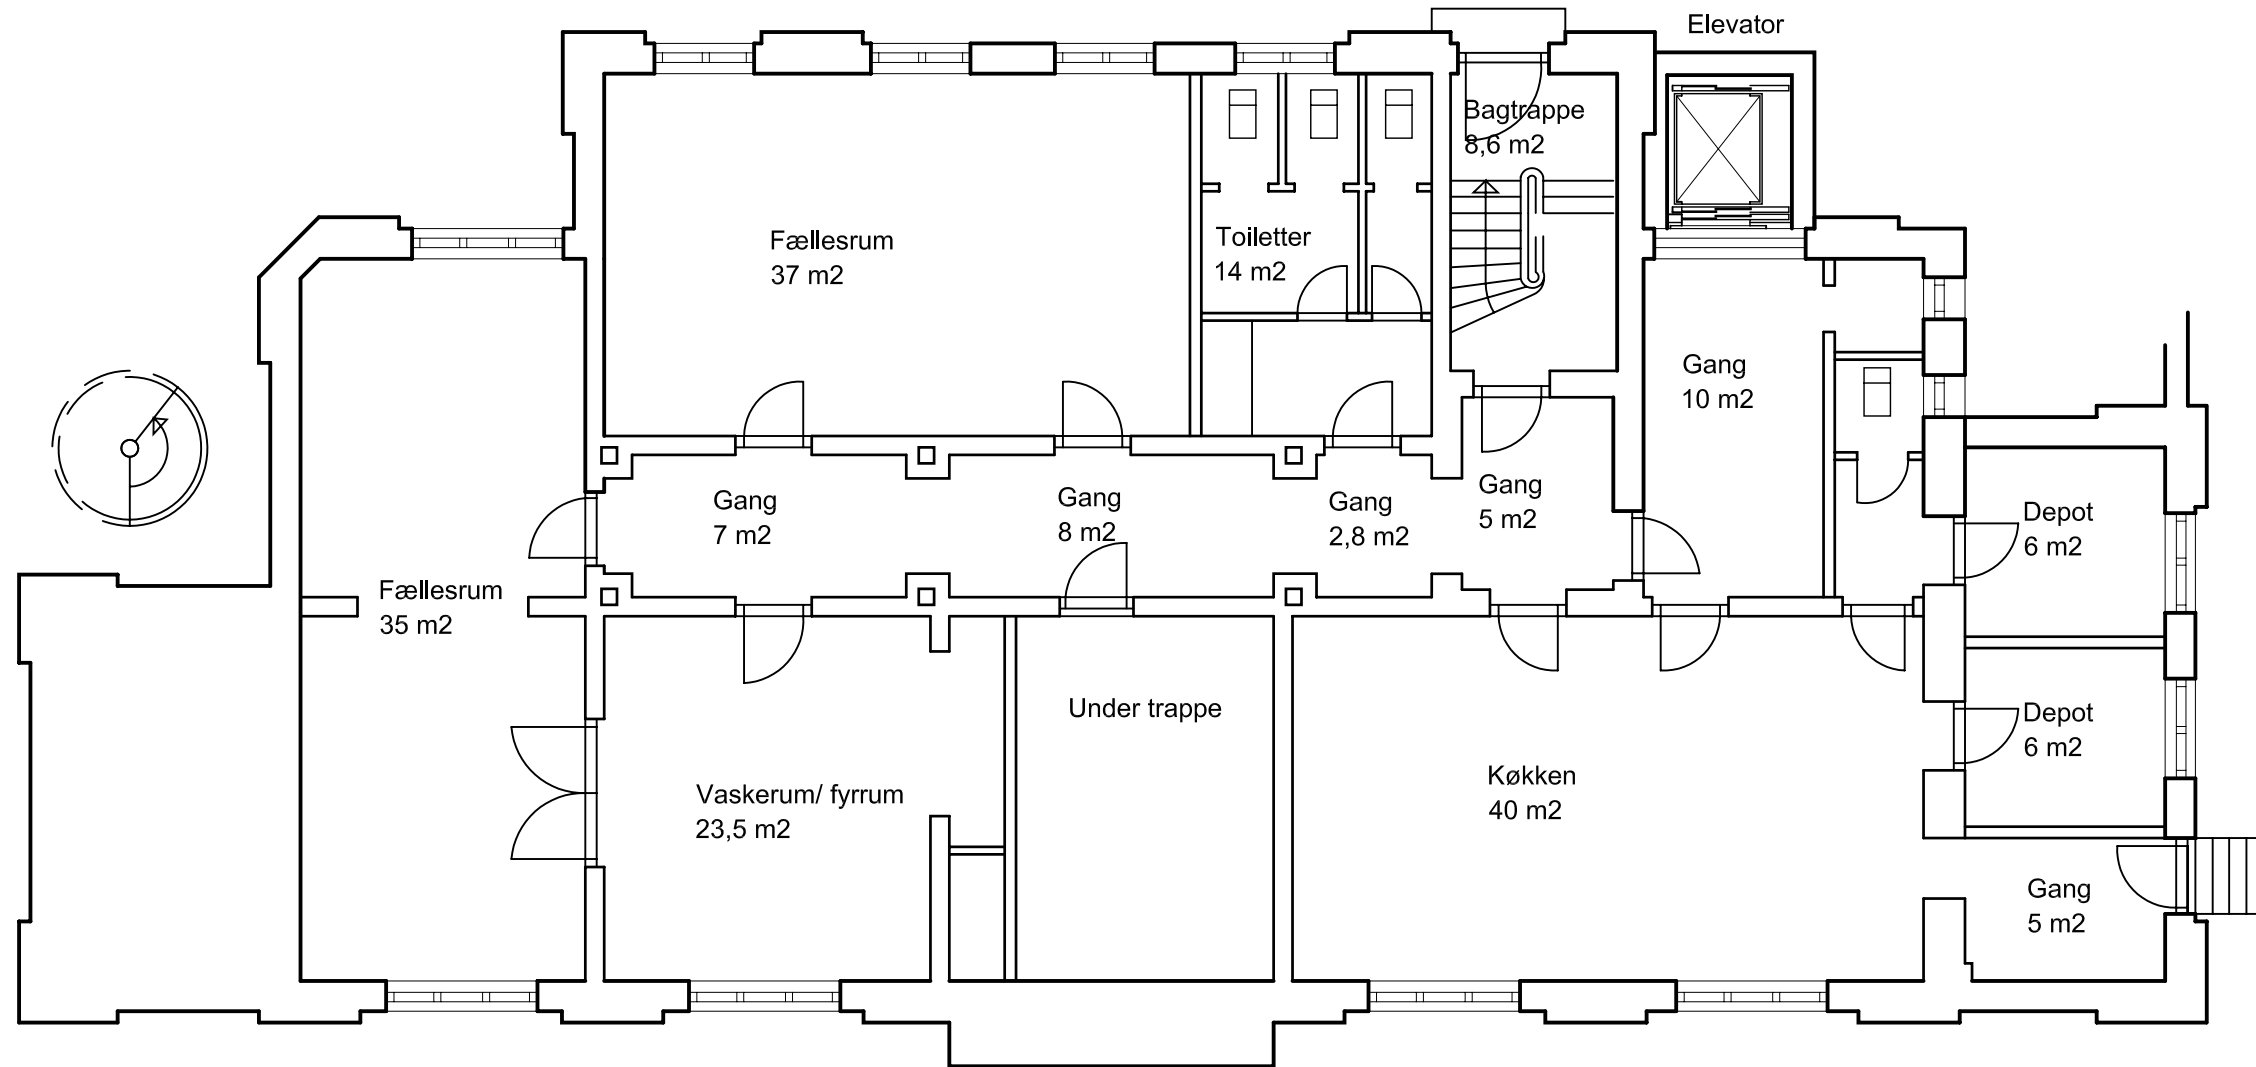

Kælder

ISLANDS BRYGGE

ISLANDS BRYGGE 35

Tegn. nr.: **AP-19903**

Emne: Matr. nr. 335  
 Indretning af børneinstitution  
 Islandsbrygge 35  
 Projektforslag  
 Kælder og stueplan, fremtidige forhold


Sag nr.: 0702  
 Mål: 1:100  
 Dato: 16.03.2007  
 Sign af: CFJ  
 Godk. af: EMR

Rev.:	A	B	C	D	E	F	G
Dato:	.	.	.	.	.	.	.

● Rytter A/S  
 Lyngbyvej 369, 2820 Gentofte

Arkitekter maa & landskabsarkitekter mdl  
 Tlf. nr. 3961 6655 - Fax. nr. 3961 9900



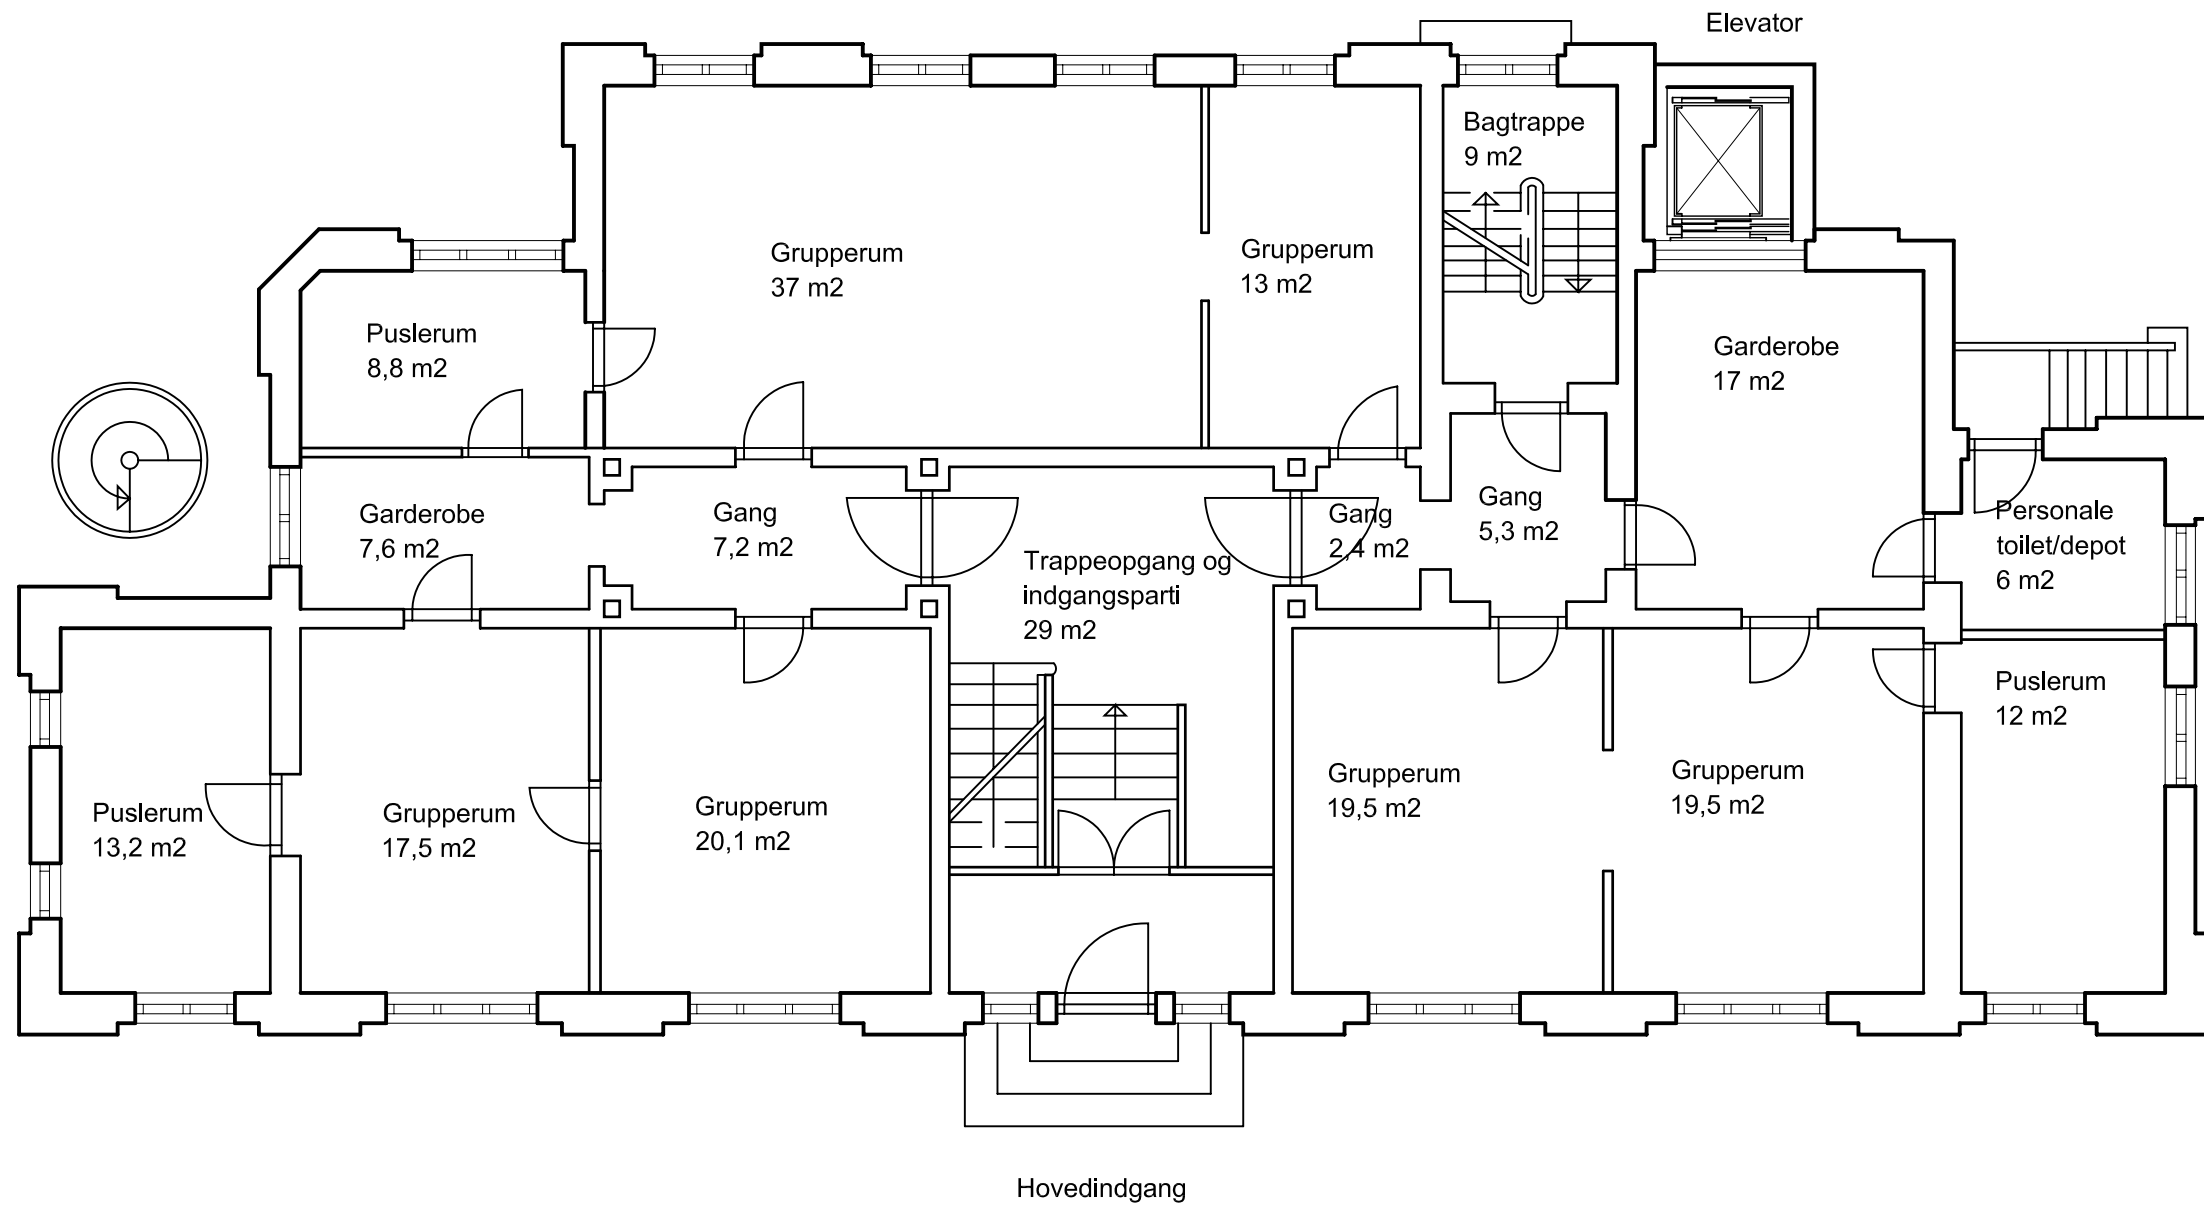

ISLANDS BRYGGE

ISLANDS BRYGGE 35

Tegn. nr.: AP009901

Emne: Matr. nr. 335  
 Indretning af børneinstitution  
 Islandsbrygge 35  
 Projektforslag 01  
 Stueplan, fremtidige forhold


Sag nr.: 0702  
 Mål: 1:100  
 Dato: 16.03.2007  
 Sign af: CFJ  
 Godk. af: EMR

Rev.:	A	B	C	D	E	F	G
Dato:	.	.	.	.	.	.	.

**Rytter A/S**  
 Lyngbyvej 369, 2820 Gentofte

**Arkitekter maa & landskabsarkitekter mdl**  
 Tlf. nr. 3961 6655 - Fax. nr. 3961 9900



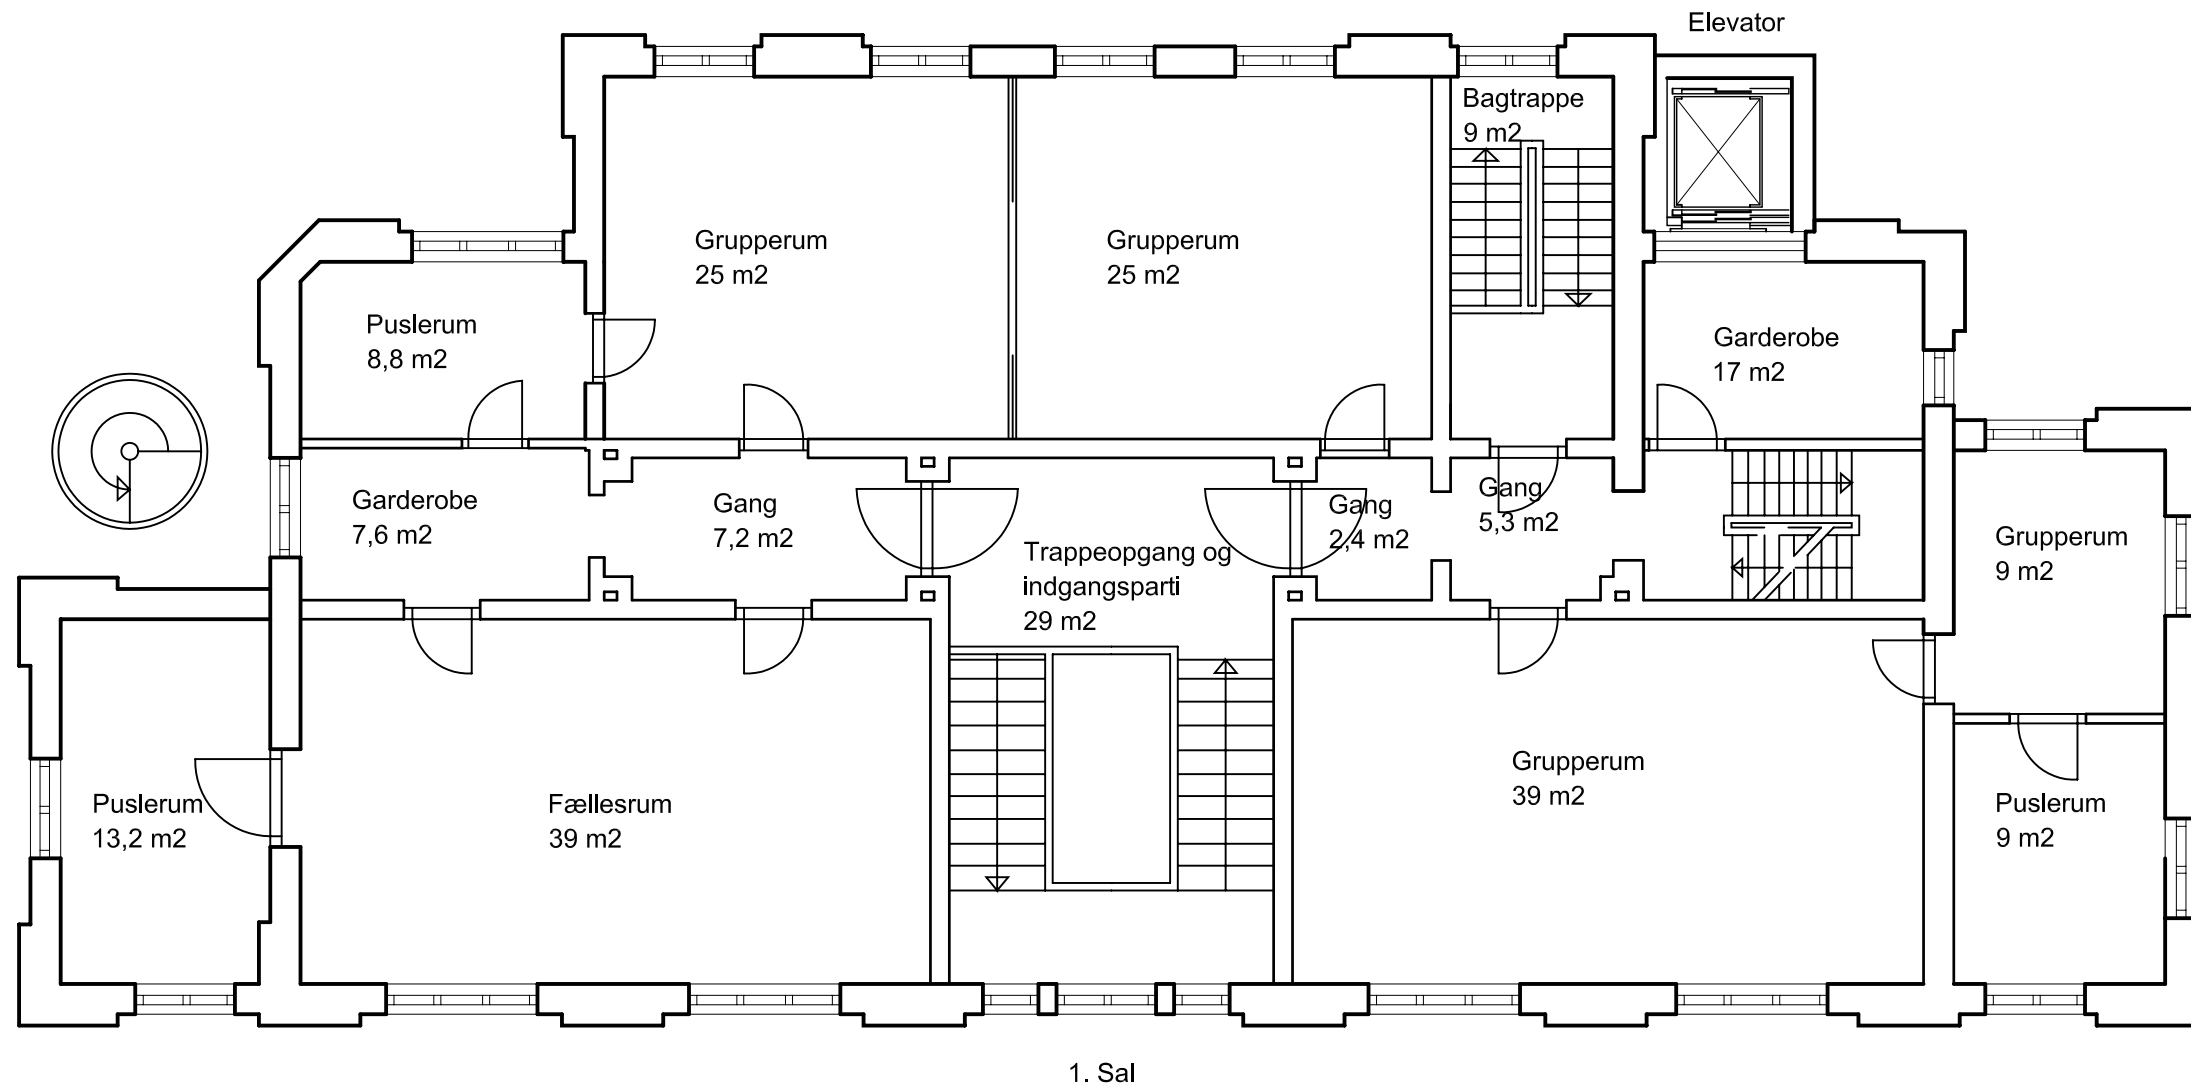

1. Sal

ISLANDS BRYGGE

ISLANDS BRYGGE 35

Tegn. nr.: AP019902


Emne: Matr. nr. 335  
 Indretning af børneinstitution  
 Islandsbrygge 35  
 Projektforslag  
 1. Sal, fremtidige forhold

Sag nr.: 0702  
 Mål: 1:100  
 Dato: 16.03.2007  
 Sign af: CFJ  
 Godk. af: EMR

Rev.:	A	B	C	D	E	F	G
Dato:	.	.	.	.	.	.	.

**Rytter A/S**  
 Lyngbyvej 369, 2820 Gentofte

**Arkitekter maa & landskabsarkitekter mdl**  
 Tlf. nr. 3961 6655 - Fax. nr. 3961 9900

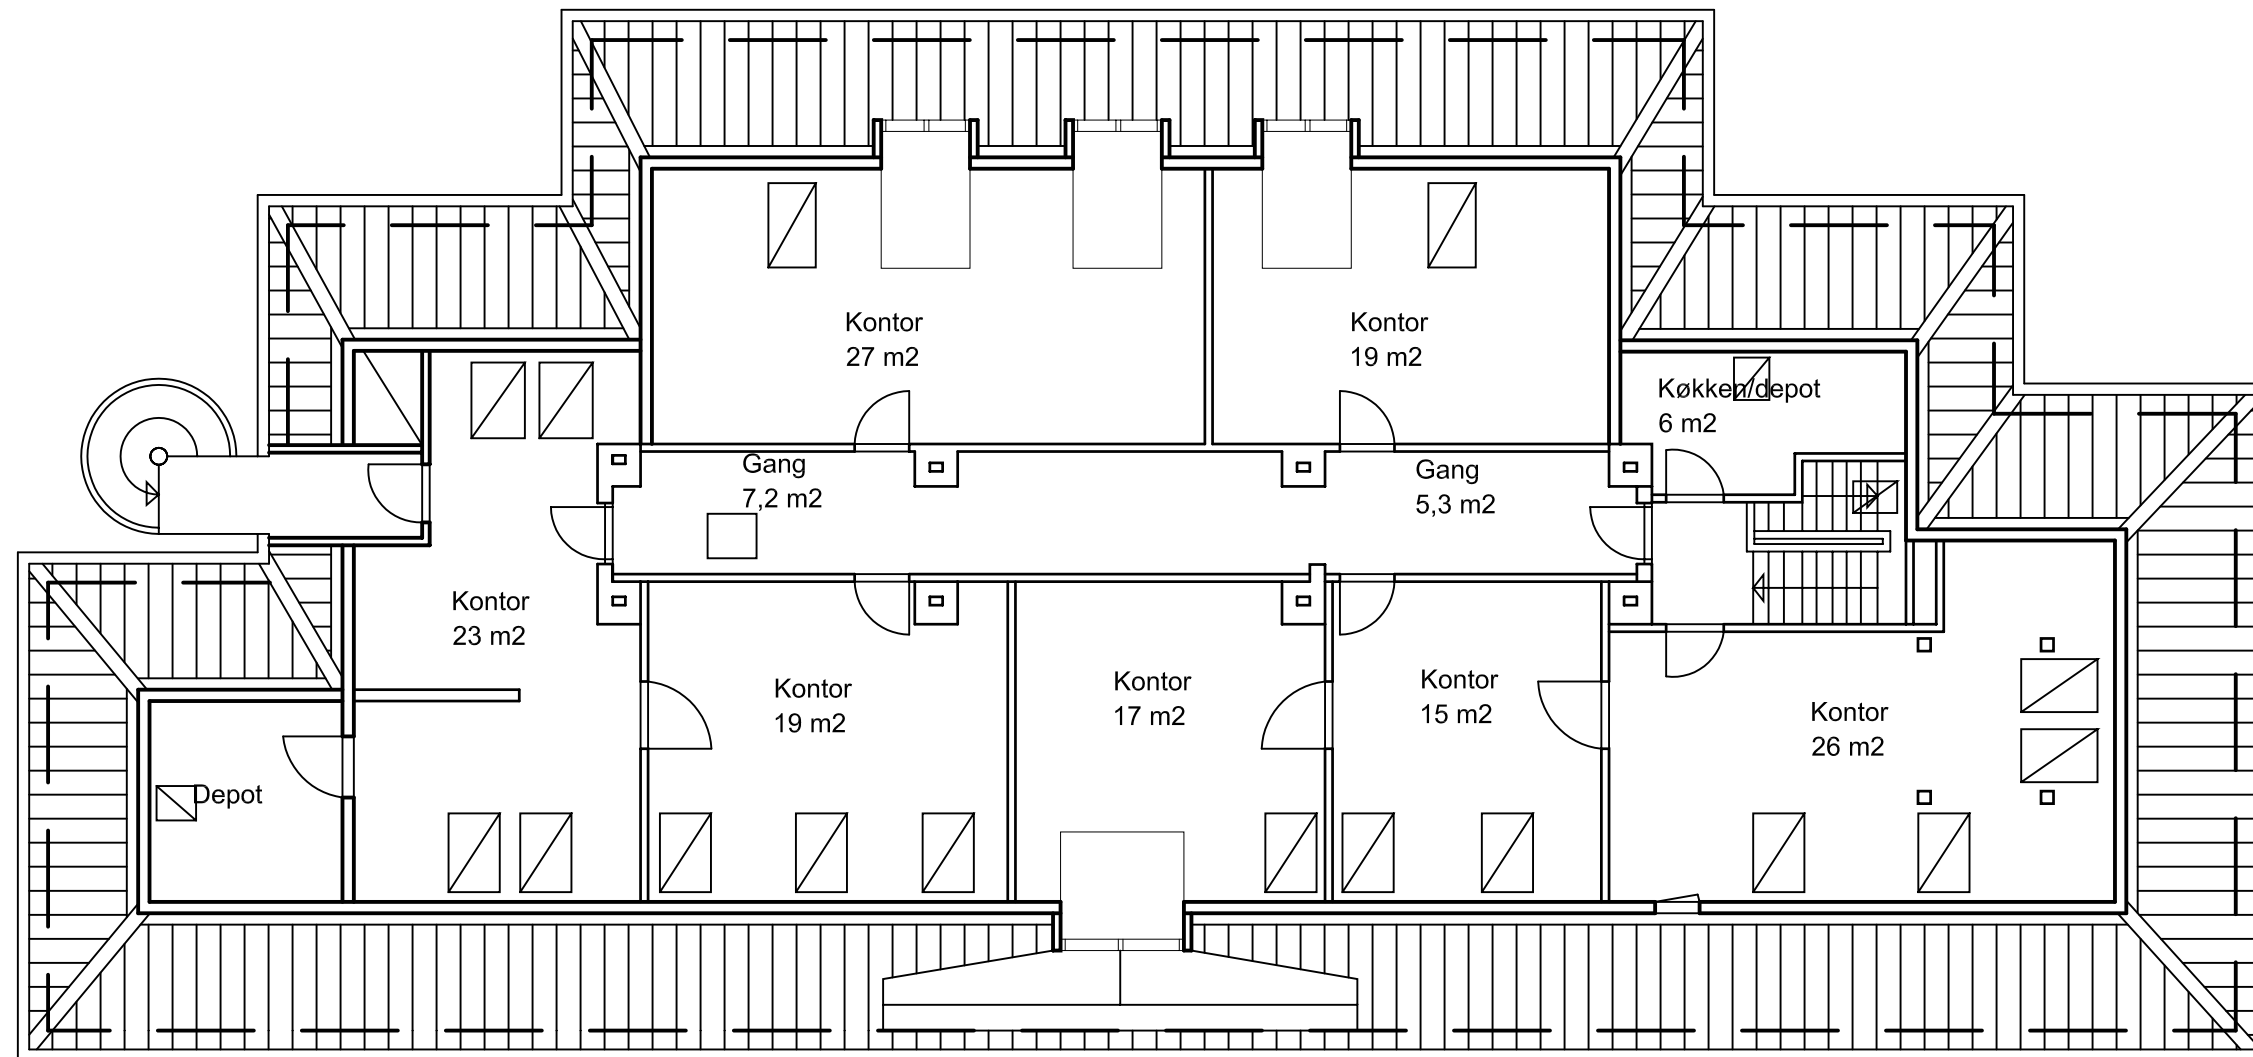

Tagetage

## ISLANDS BRYGGE

## ISLANDS BRYGGE 35

Tegn. nr.: EX029904

Emne: Matr. nr. 335  
 Indretning af børneinstitution  
 Islandsbrygge 35  
 Projektforslag  
 Tagetage, eksisterende forhold

Sag nr.: 0702  
 Mål: 1:100  
 Dato: 16.03.2007  
 Sign af: CFJ  
 Godk. af: EMR

Rev.:	A	B	C	D	E	F	G
Dato:	.	.	.	.	.	.	.

● Rytter A/S  
 Lyngbyvej 369, 2820 Gentofte

Arkitekter maa & landskabsarkitekter mdl  
 Tlf. nr. 3961 6655 - Fax. nr. 3961 9900

