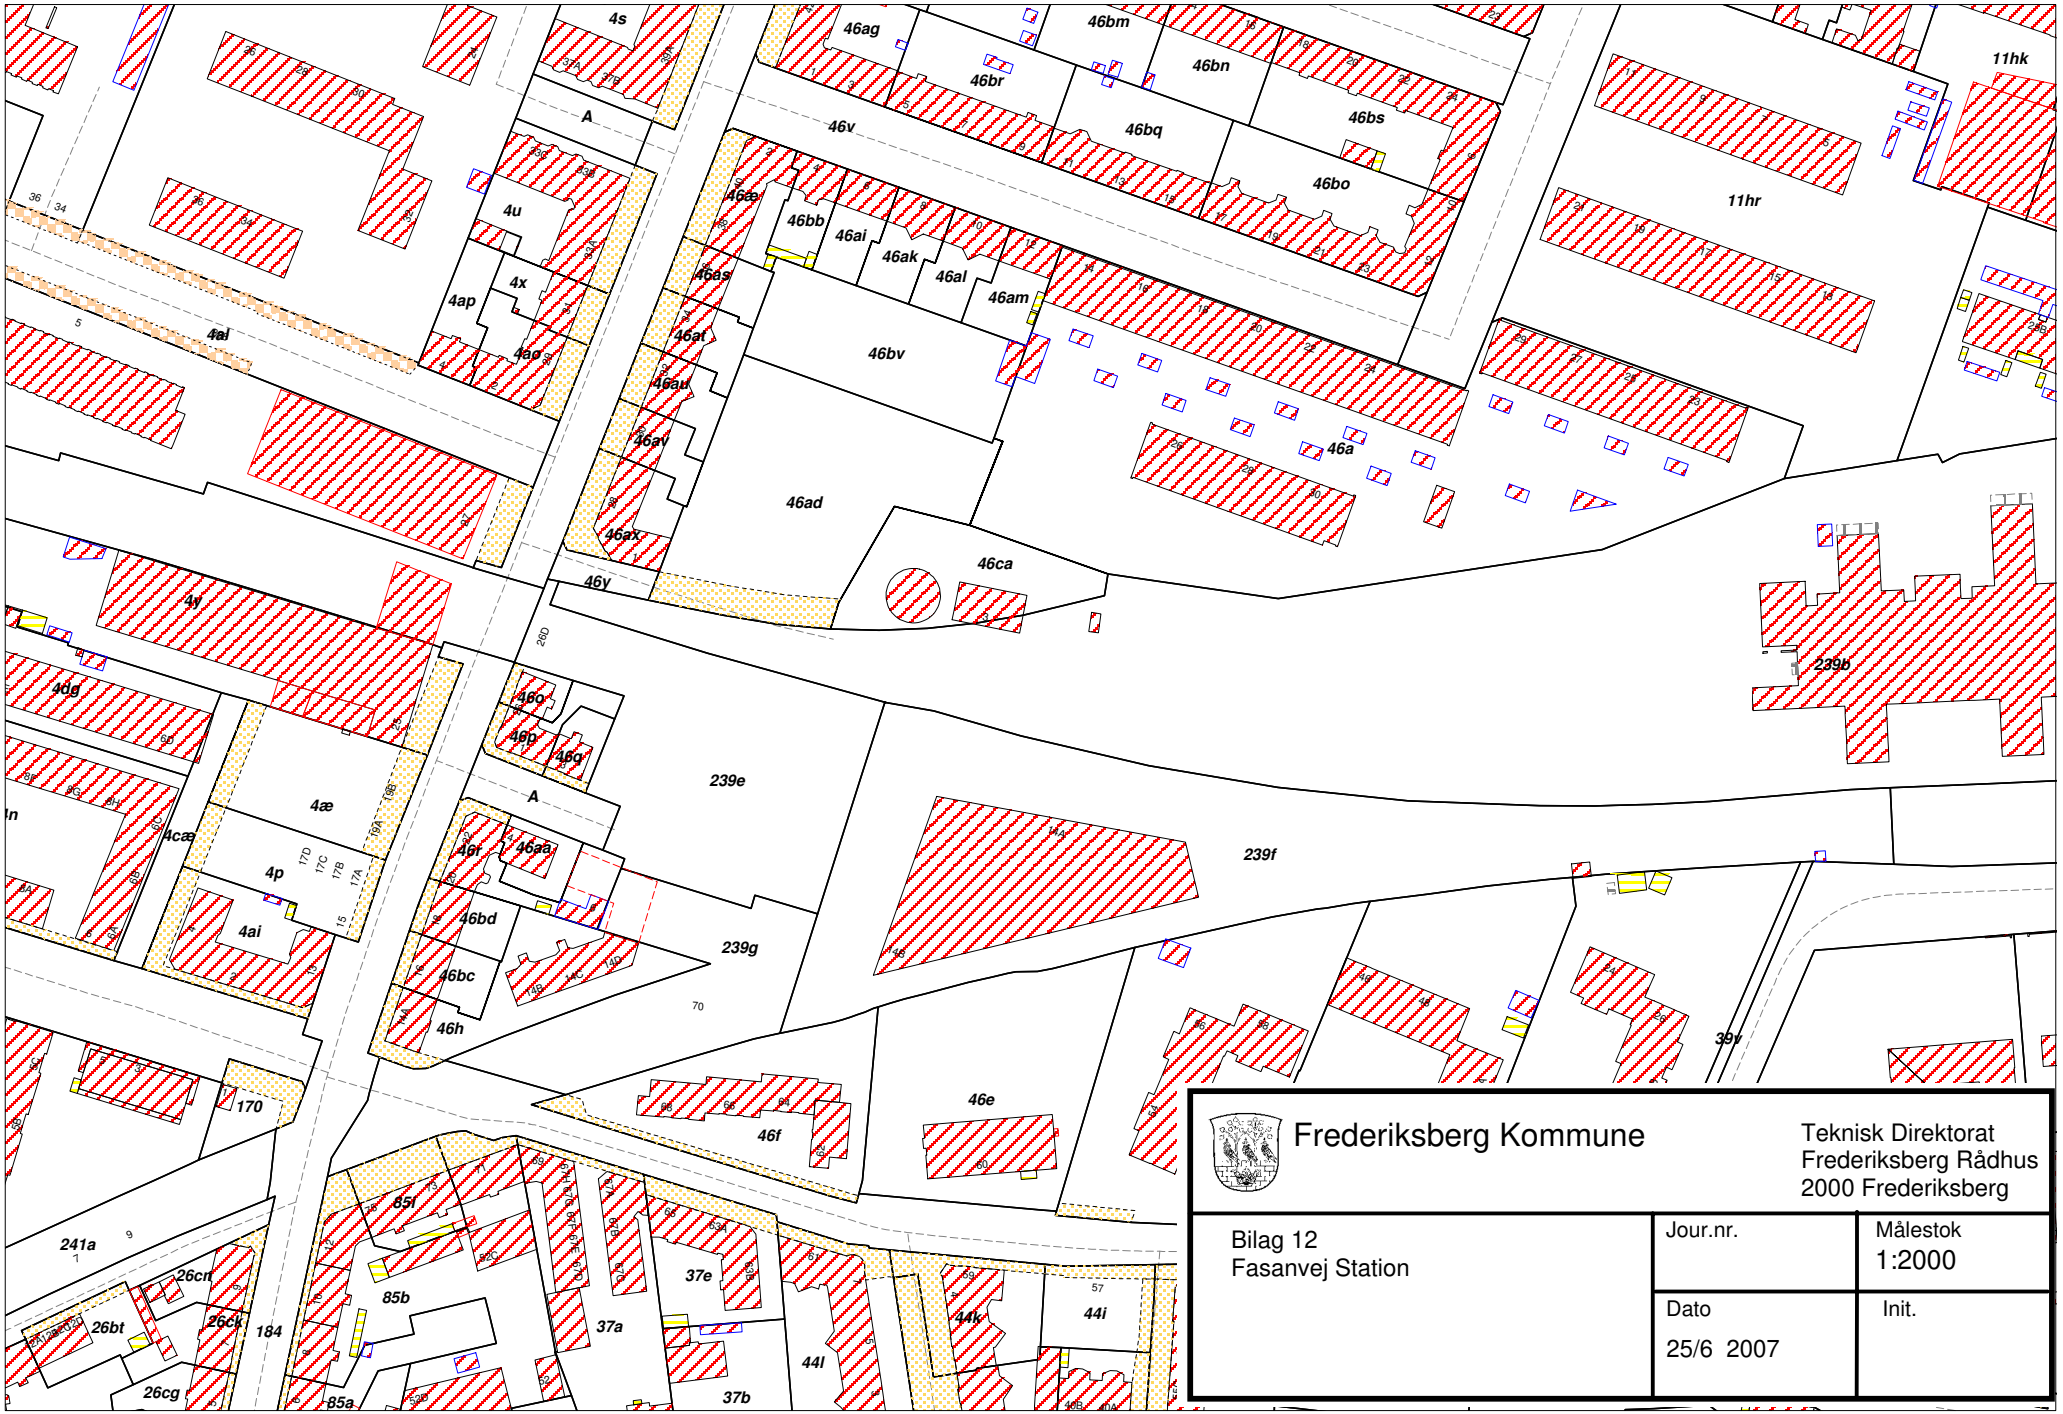

Frederiksberg Kommune Teknisk Direktorat Frederiksberg Rådhus 2000 Frederiksberg		
Bilag 12 Fasanvej Station	Jour.nr.	Målestok 1:2000
	Dato 25/6 2007	Init.