


Bilag 2b - Kort sydlige del Grønjørdszone med nuværende p-zone, forslag til område, der udtages og vejstatus og grundejerforeninger

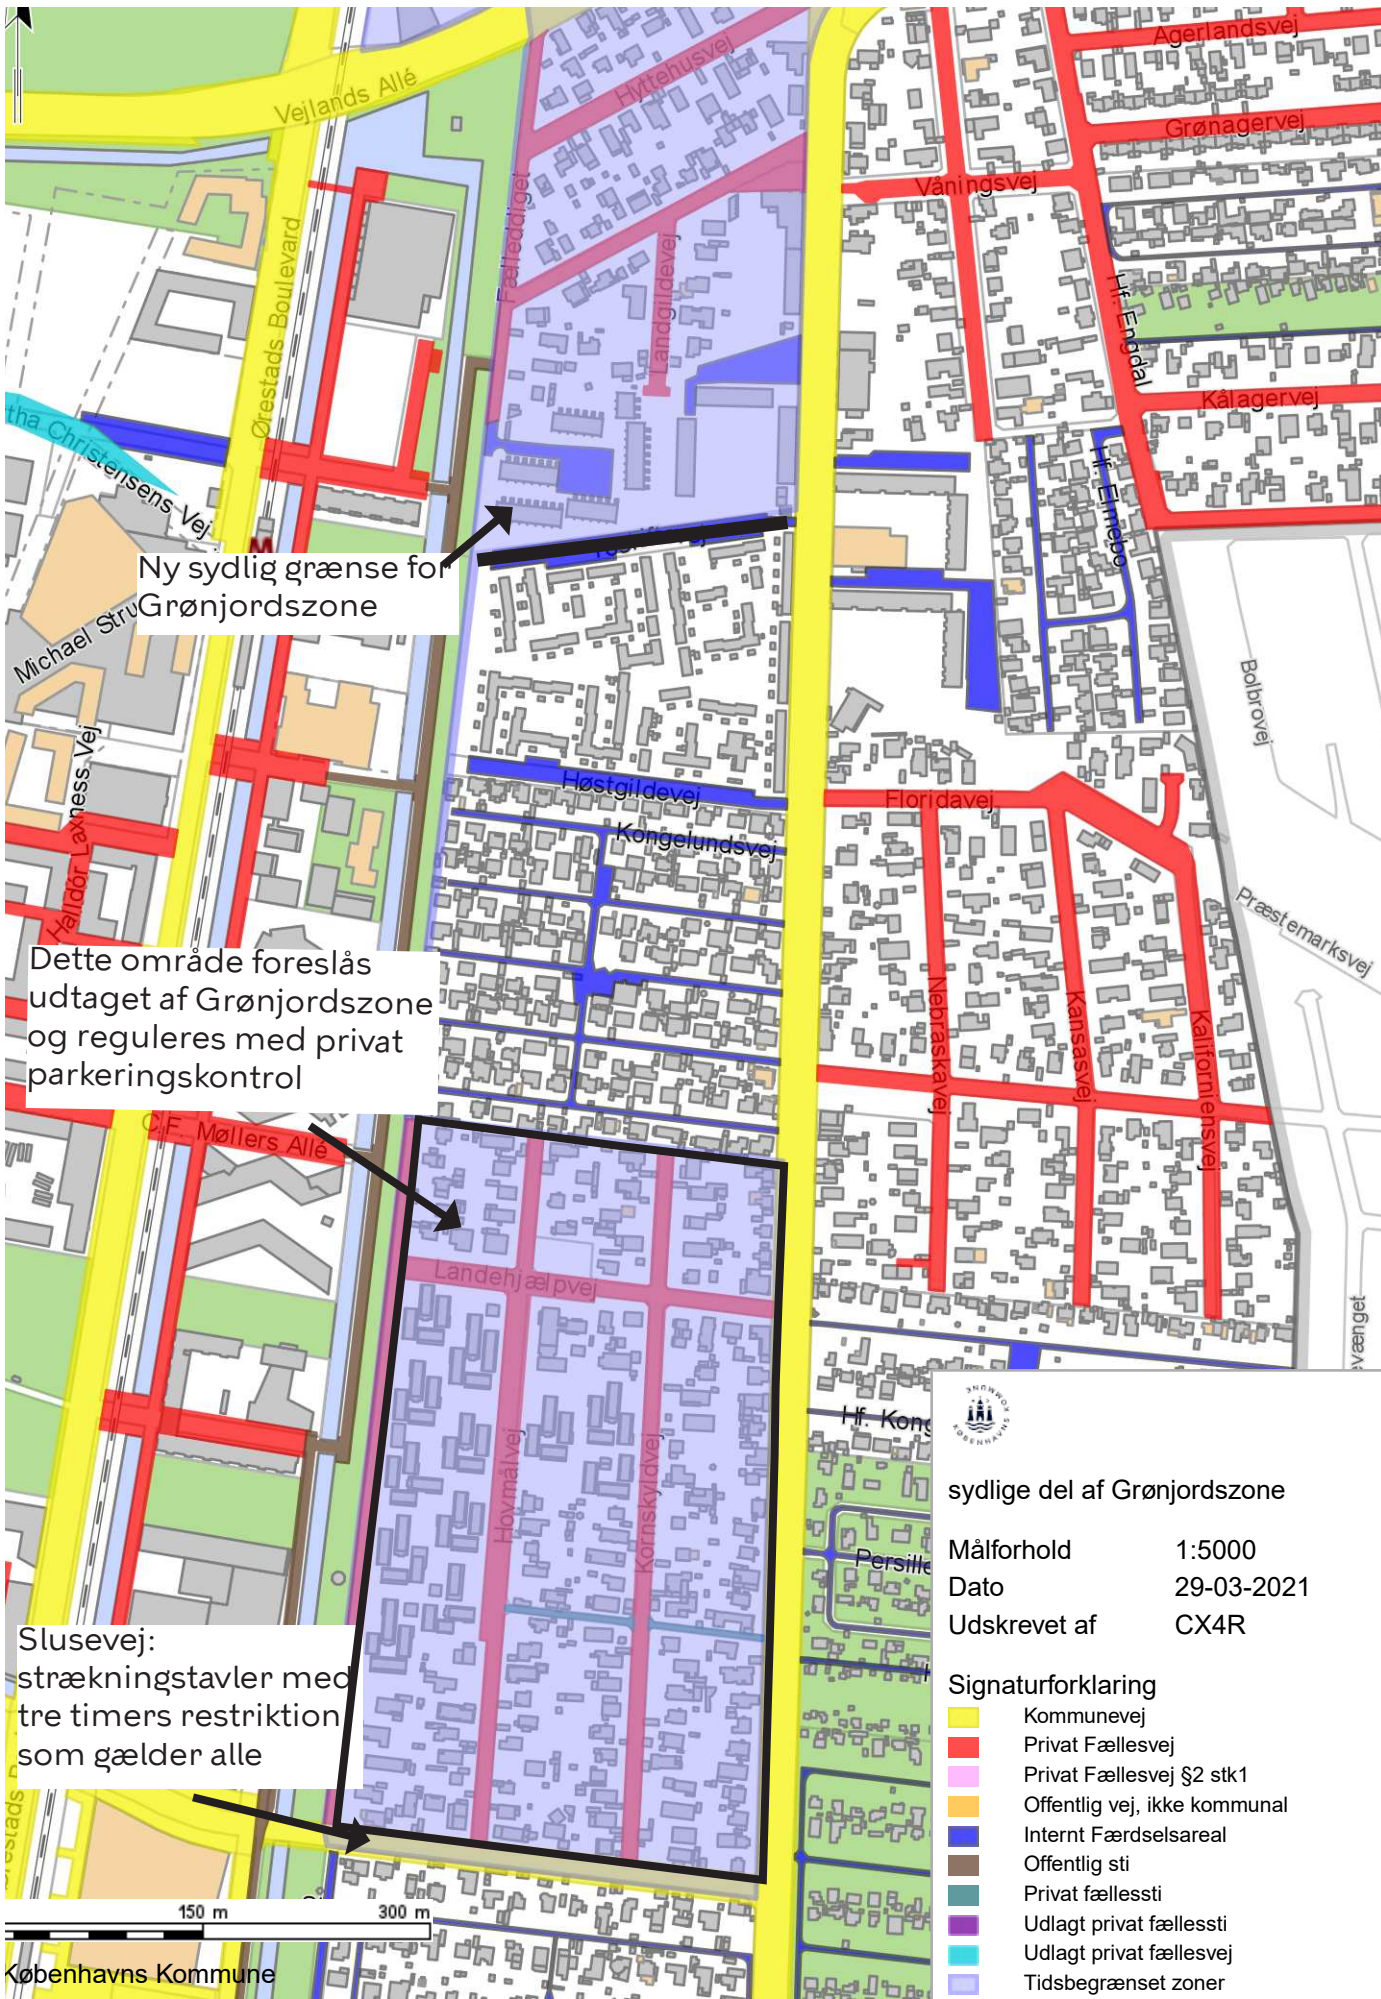

Ny sydlig grænse for Grønjørdszone

Dette område foreslås udtaget af Grønjørdszone og reguleres med privat parkeringskontrol

Slusevej: strækningstavler med tre timers restriktion som gælder alle

sydlige del af Grønjørdszone

Målforhold 1:5000
 Dato 29-03-2021
 Udskrevet af CX4R

- Signaturforklaring**
- Kommunevej
 - Privat Fællesvej
 - Privat Fællesvej §2 stk1
 - Offentlig vej, ikke kommunal
 - Internt Færdselsareal
 - Offentlig sti
 - Privat fællessti
 - Udlagt privat fællessti
 - Udlagt privat fællesvej
 - Tidsbegrænset zoner