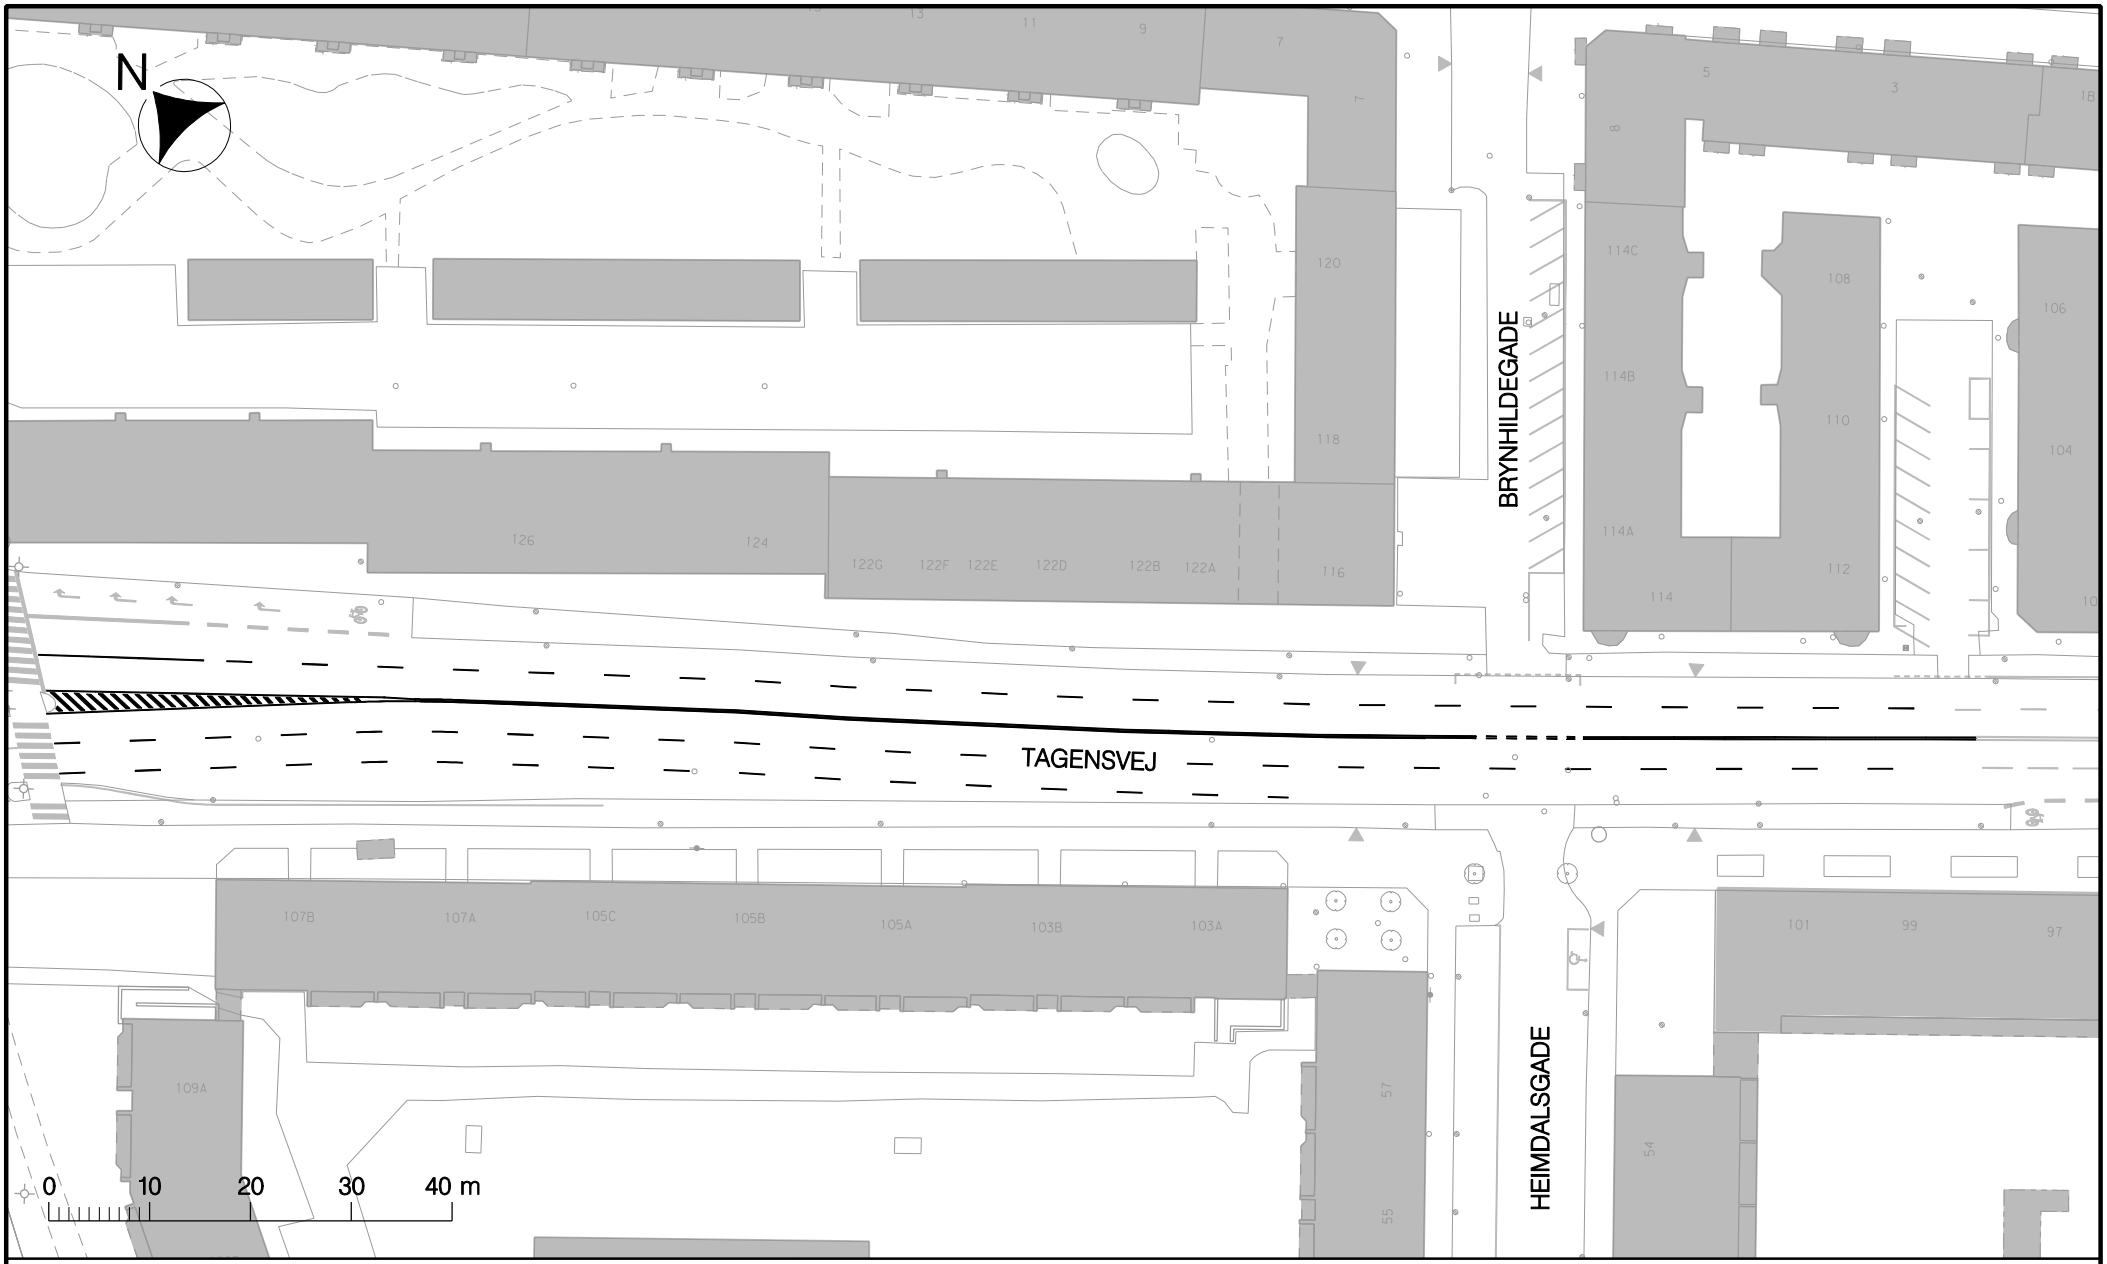

Hastighedsplan for trafikvej – Tagensvej

Projektforslag

Bilag 5