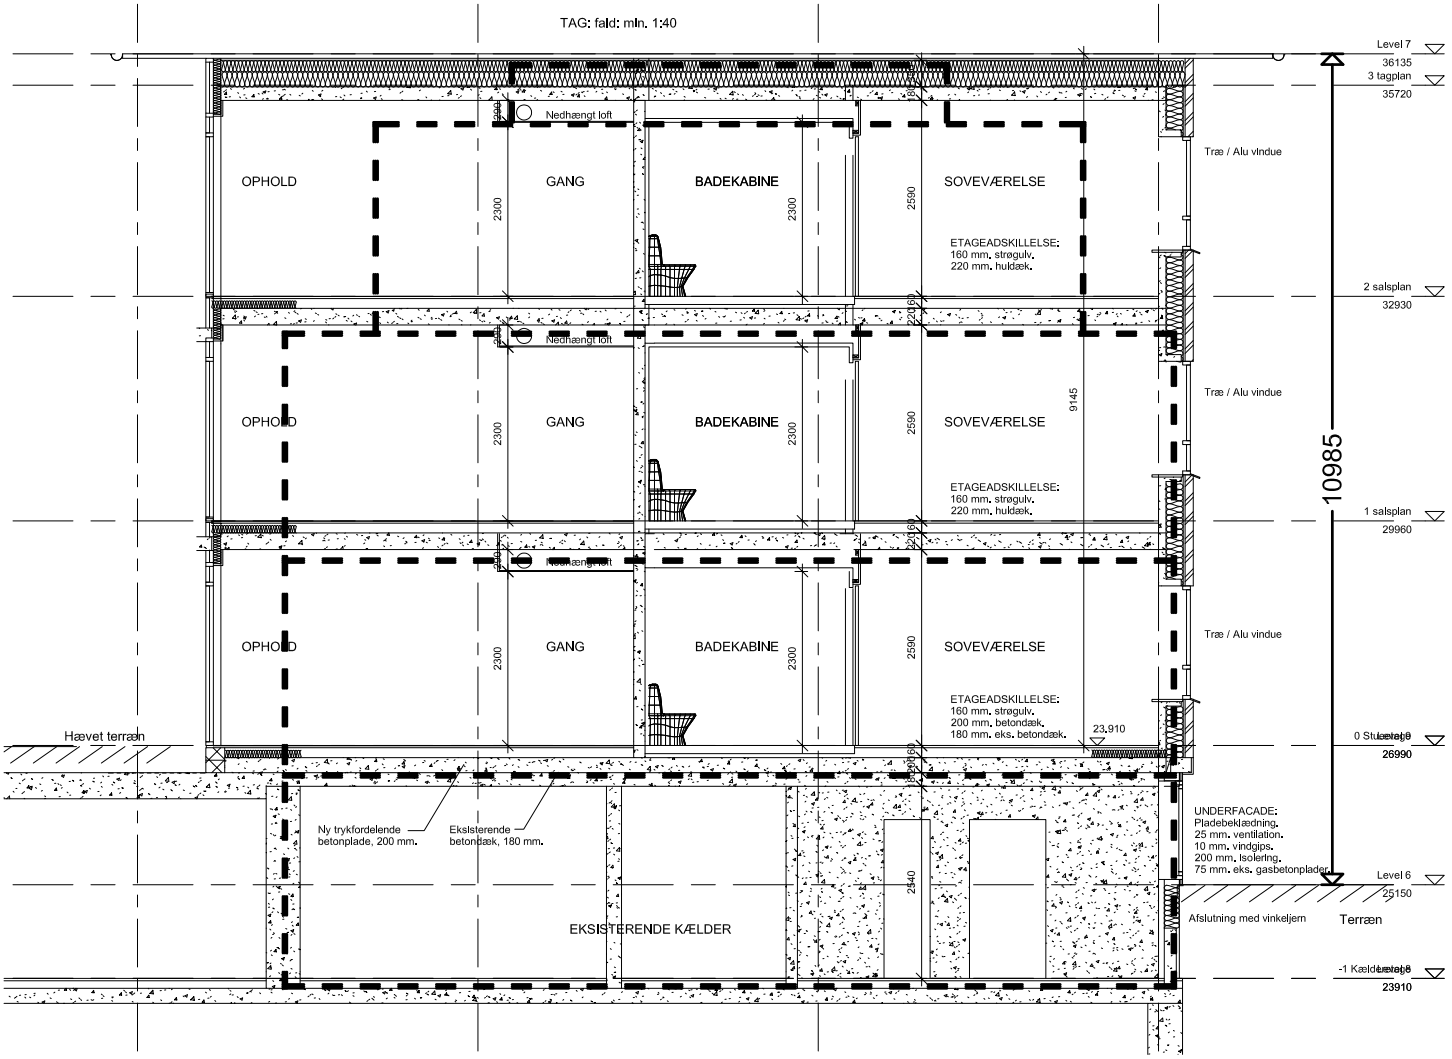

Den eksisterende bygning er vist med kraftig, stiplet linie

Bilag 4

til indstilling for lokalplan "Fuglsang Allé" med kommuneplantillæg

"Dobbeltskitse" med et snit af henholdsvis eksisterende og ny bebyggelse, 1:100
Teknik- og Miljøforvaltningen, Plan & Arkitektur, Byplan Nord, oktober 2006