


Bilag 1

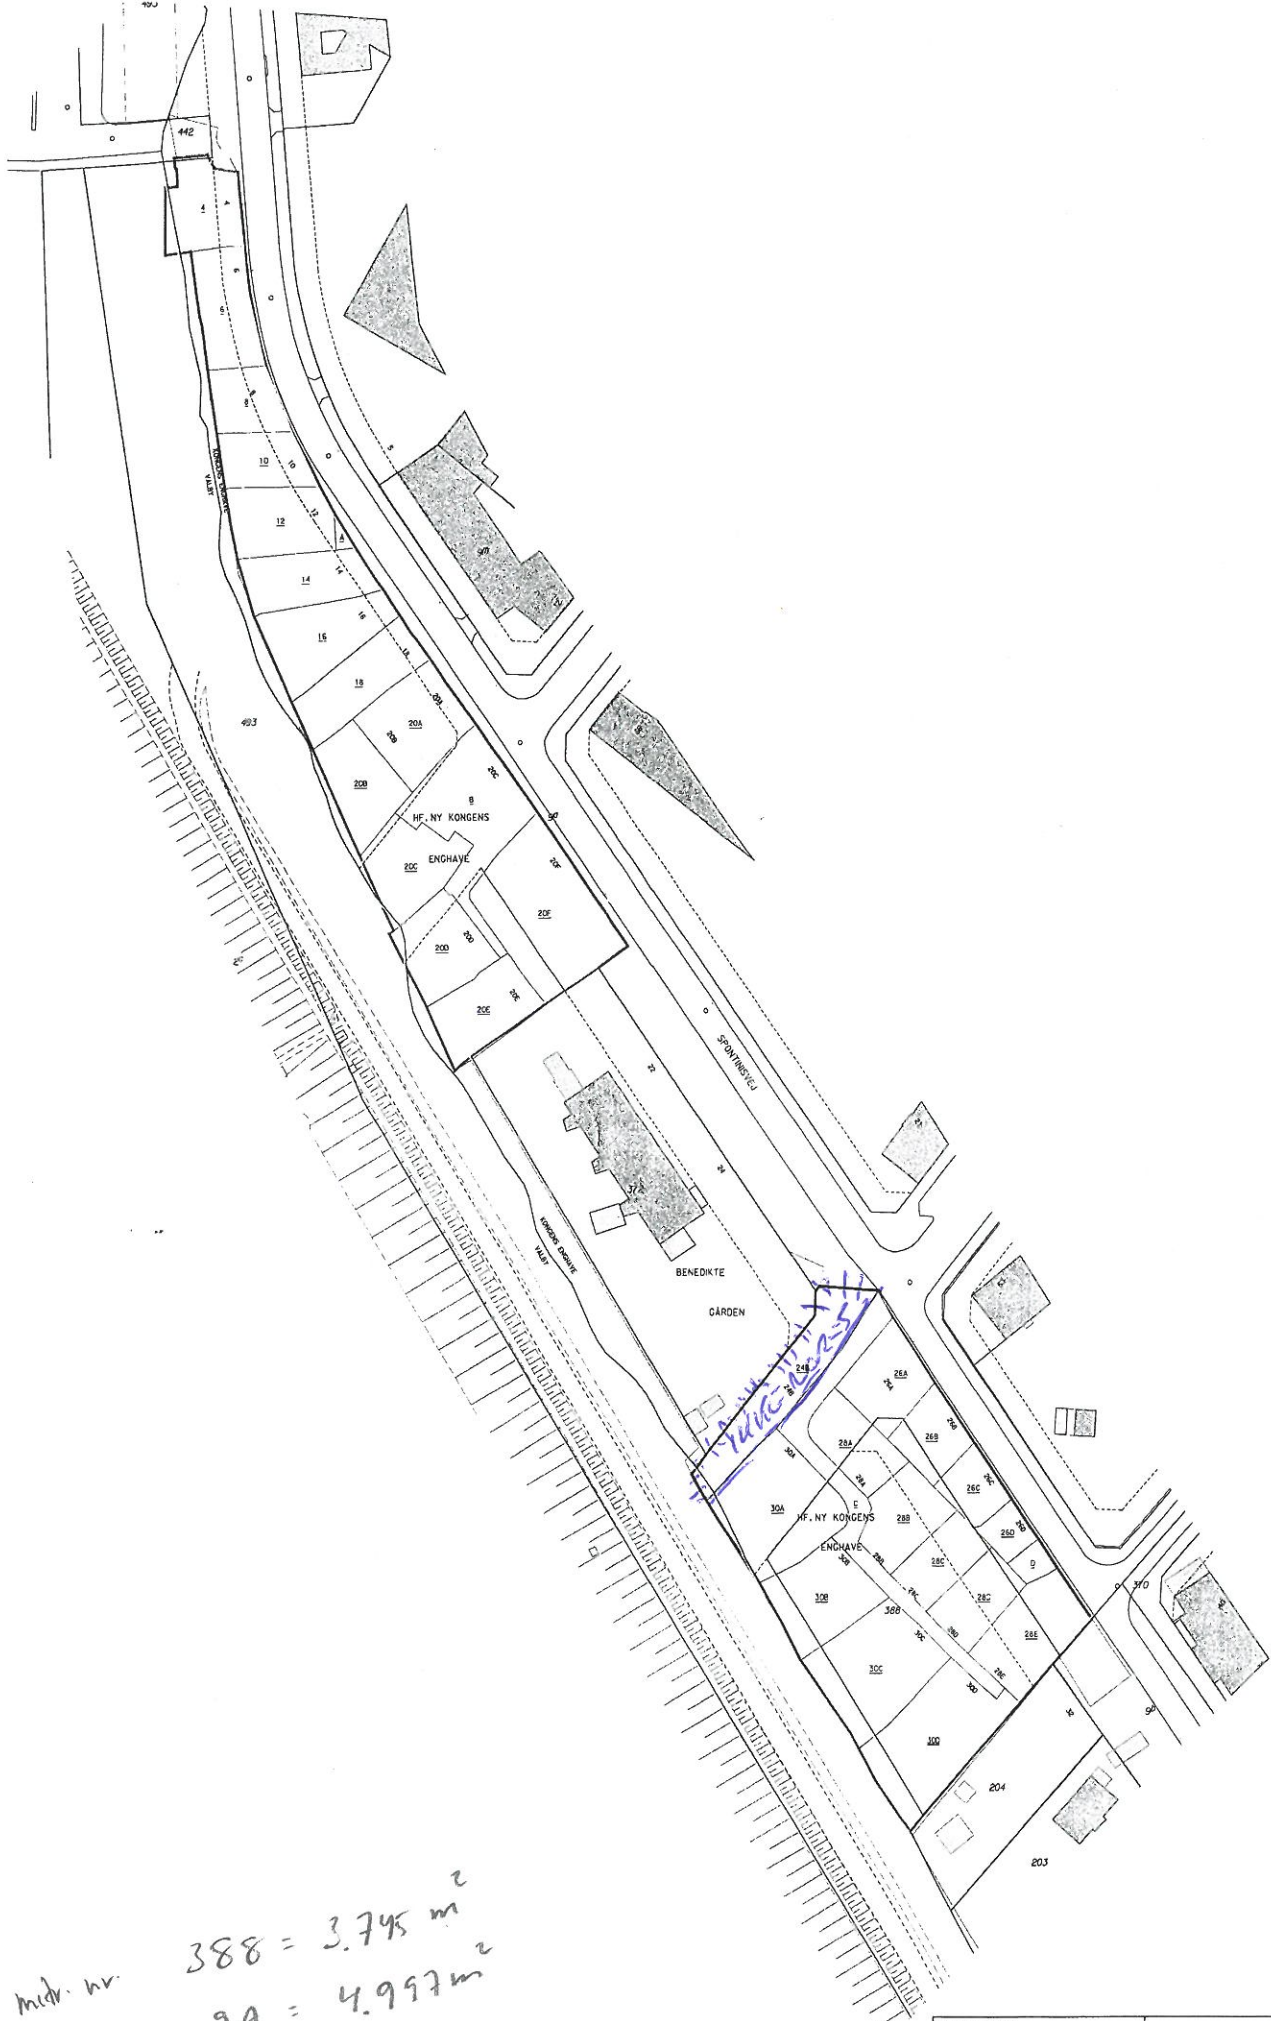

medr. nr. 388 = 3.745 m<sup>2</sup>  
medr. nr. 9A = 4.997 m<sup>2</sup>

HF Ny Kongens Enghave		1:500		
København Kommune Bygge- og Tekniskforvaltningen Byggeri & Bolig		6. marts 2003		
Omskrift 1 3100 Vely		Stadskontoretsbet. Talefon (eksp.) 33 44 34 01		Talefon 33 44 70 11