


MetroParken Pilotprojekt

Signatur (se tegninger)	Beskrivelsen	Leverandør	Størrelse L x H x B (cm)	antal	placering - opstartsforslag	Pris / stk. (eks. Moms)	Pris i alt (eks moms)	Ørestad City grundejerforeningen	AVLU Bydelspuljen	Nordea-fonden	Salling-Fonden
H	Thors Design_Gamma Bænk	Thors Design	400 x 42 x 36	1	Bibliotek indgang	24840	24840			24840	
I	Thors Design_Gamma Bænk	Thors Design	120 x 42 x 36	1	Bibliotek indgang	6600	6600			6600	
A	Thors Design_Cube	Thors Design	36 x 45 x 36	3	Bibliotek indgang	2520	7560			7560	
F	Thors Design_Omega bordbænksæt	Thors Design	110 x 145	6	4 - Gymnasium / kanal og 2 overfor bibliotek	8880	53280	53280			
	Thors_Levering og montering (Gamma)			1		4840	4840	4840			
G	Tagtomat_HøjbedsMøbel - medium - uden beklædning, planter og workshop, inkl. levering	Tag tomat	129 x 77 x 89	5	Overfor bibliotek		75825				75825
	Træbeklædning og montering (af tømrere)	Energiens hus		1		18000	18000				18000
E	Hay Palissade chaise lounge - Olive	Hay		1	Græsplan eller overfor bibliotek	4800	4800		4800		
B	Hay Palissade stol med armlæn - Olive	Hay		2	Biblioteks indgang	2160	4320		4320		
C	Hay Palissade stol - Olive	Hay		2	Biblioteks indgang	1536	3072		3072		
D	Hay Palissade cone table - Olive	Hay	70 cm. dia.	1	Biblioteks indgang	2560	2560		2560		
	Hay_Levering _ Gratis.						0				
	Cyklus_Arkitekt tegninger, koordinering, byggeledelse, projektledelse	Cyklus					18000		18000		
	I alt						223697	58120	32752	39000	93825
	Moms						55924	14530	8188	9750	23456
	Alt I alt						279621	72650	40940	48750	117281

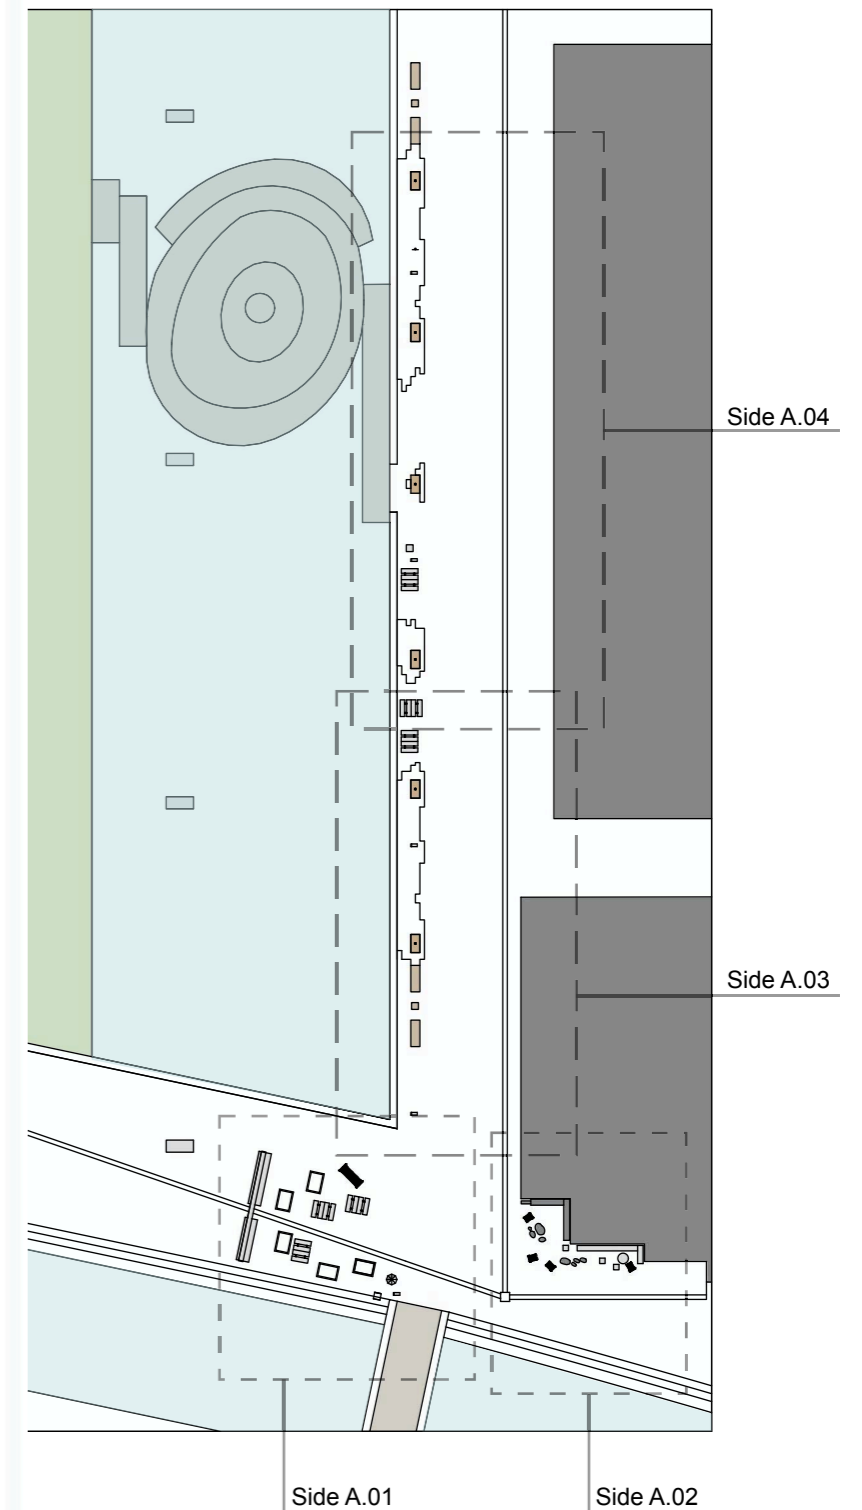


Plantebed detalje A.05
 Inventar A.06


MetroParken Pilotprojekt



**AMAGER
 VEST
 LOKAL
 UDVALG**




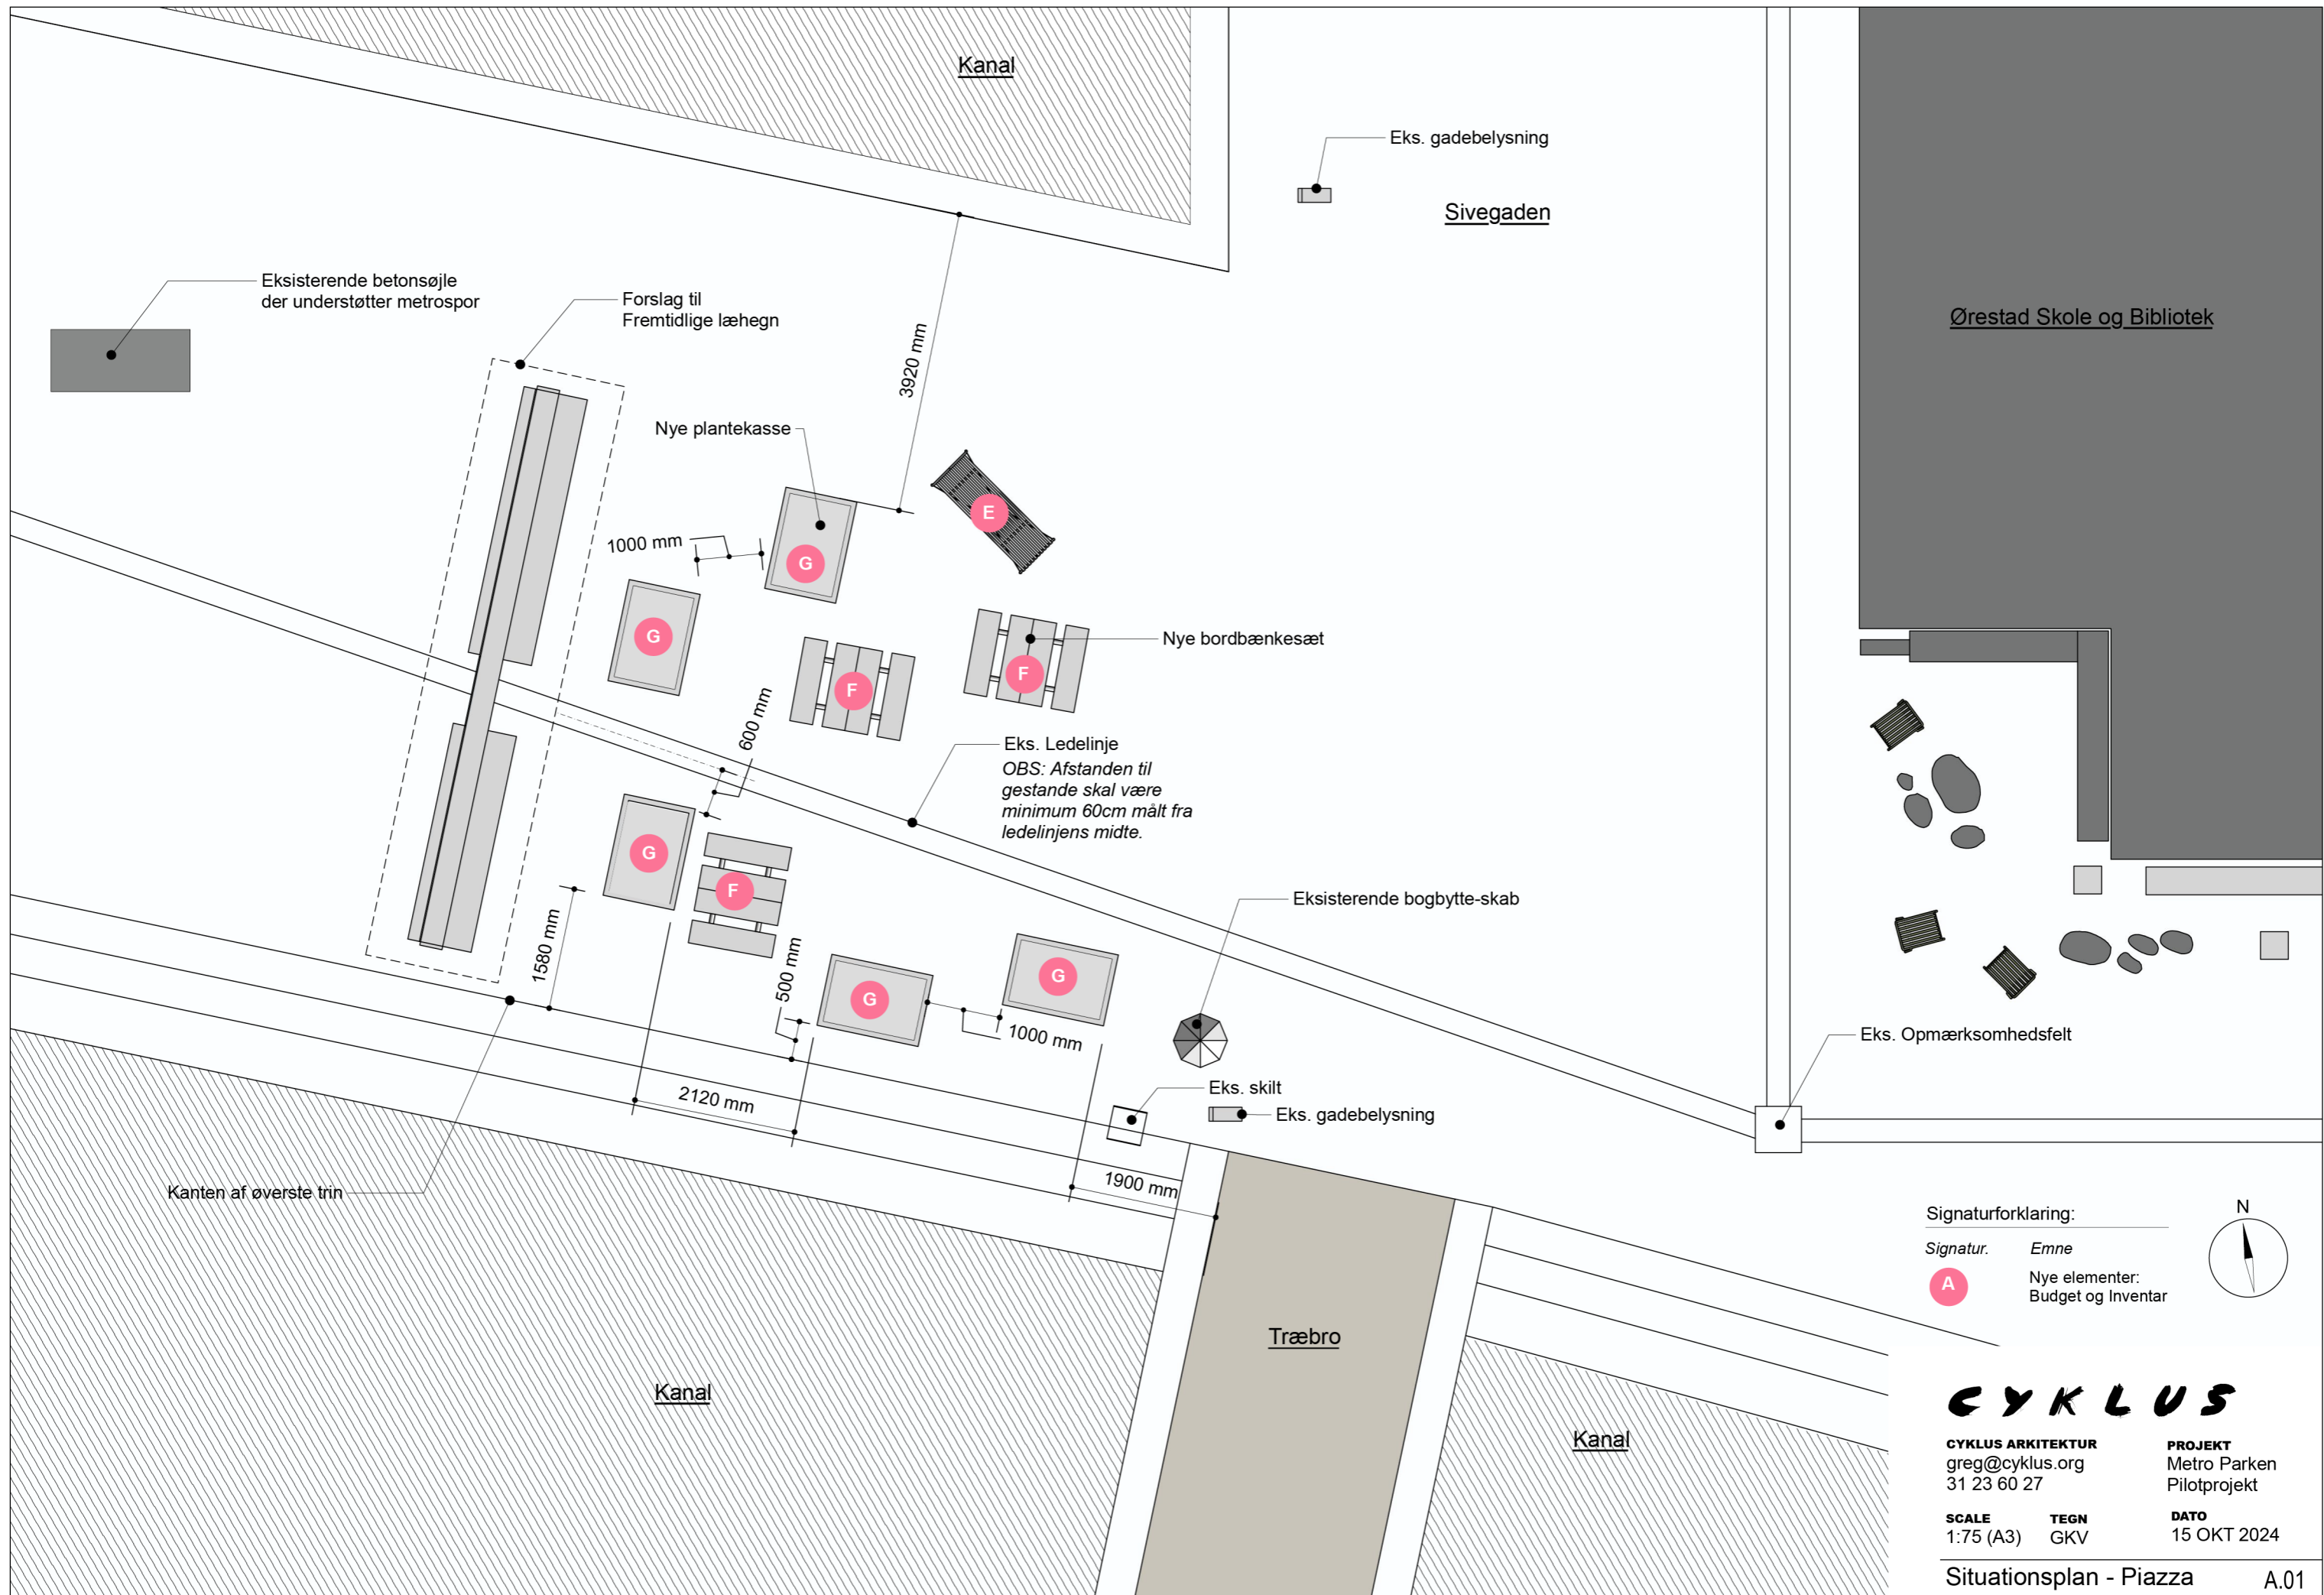

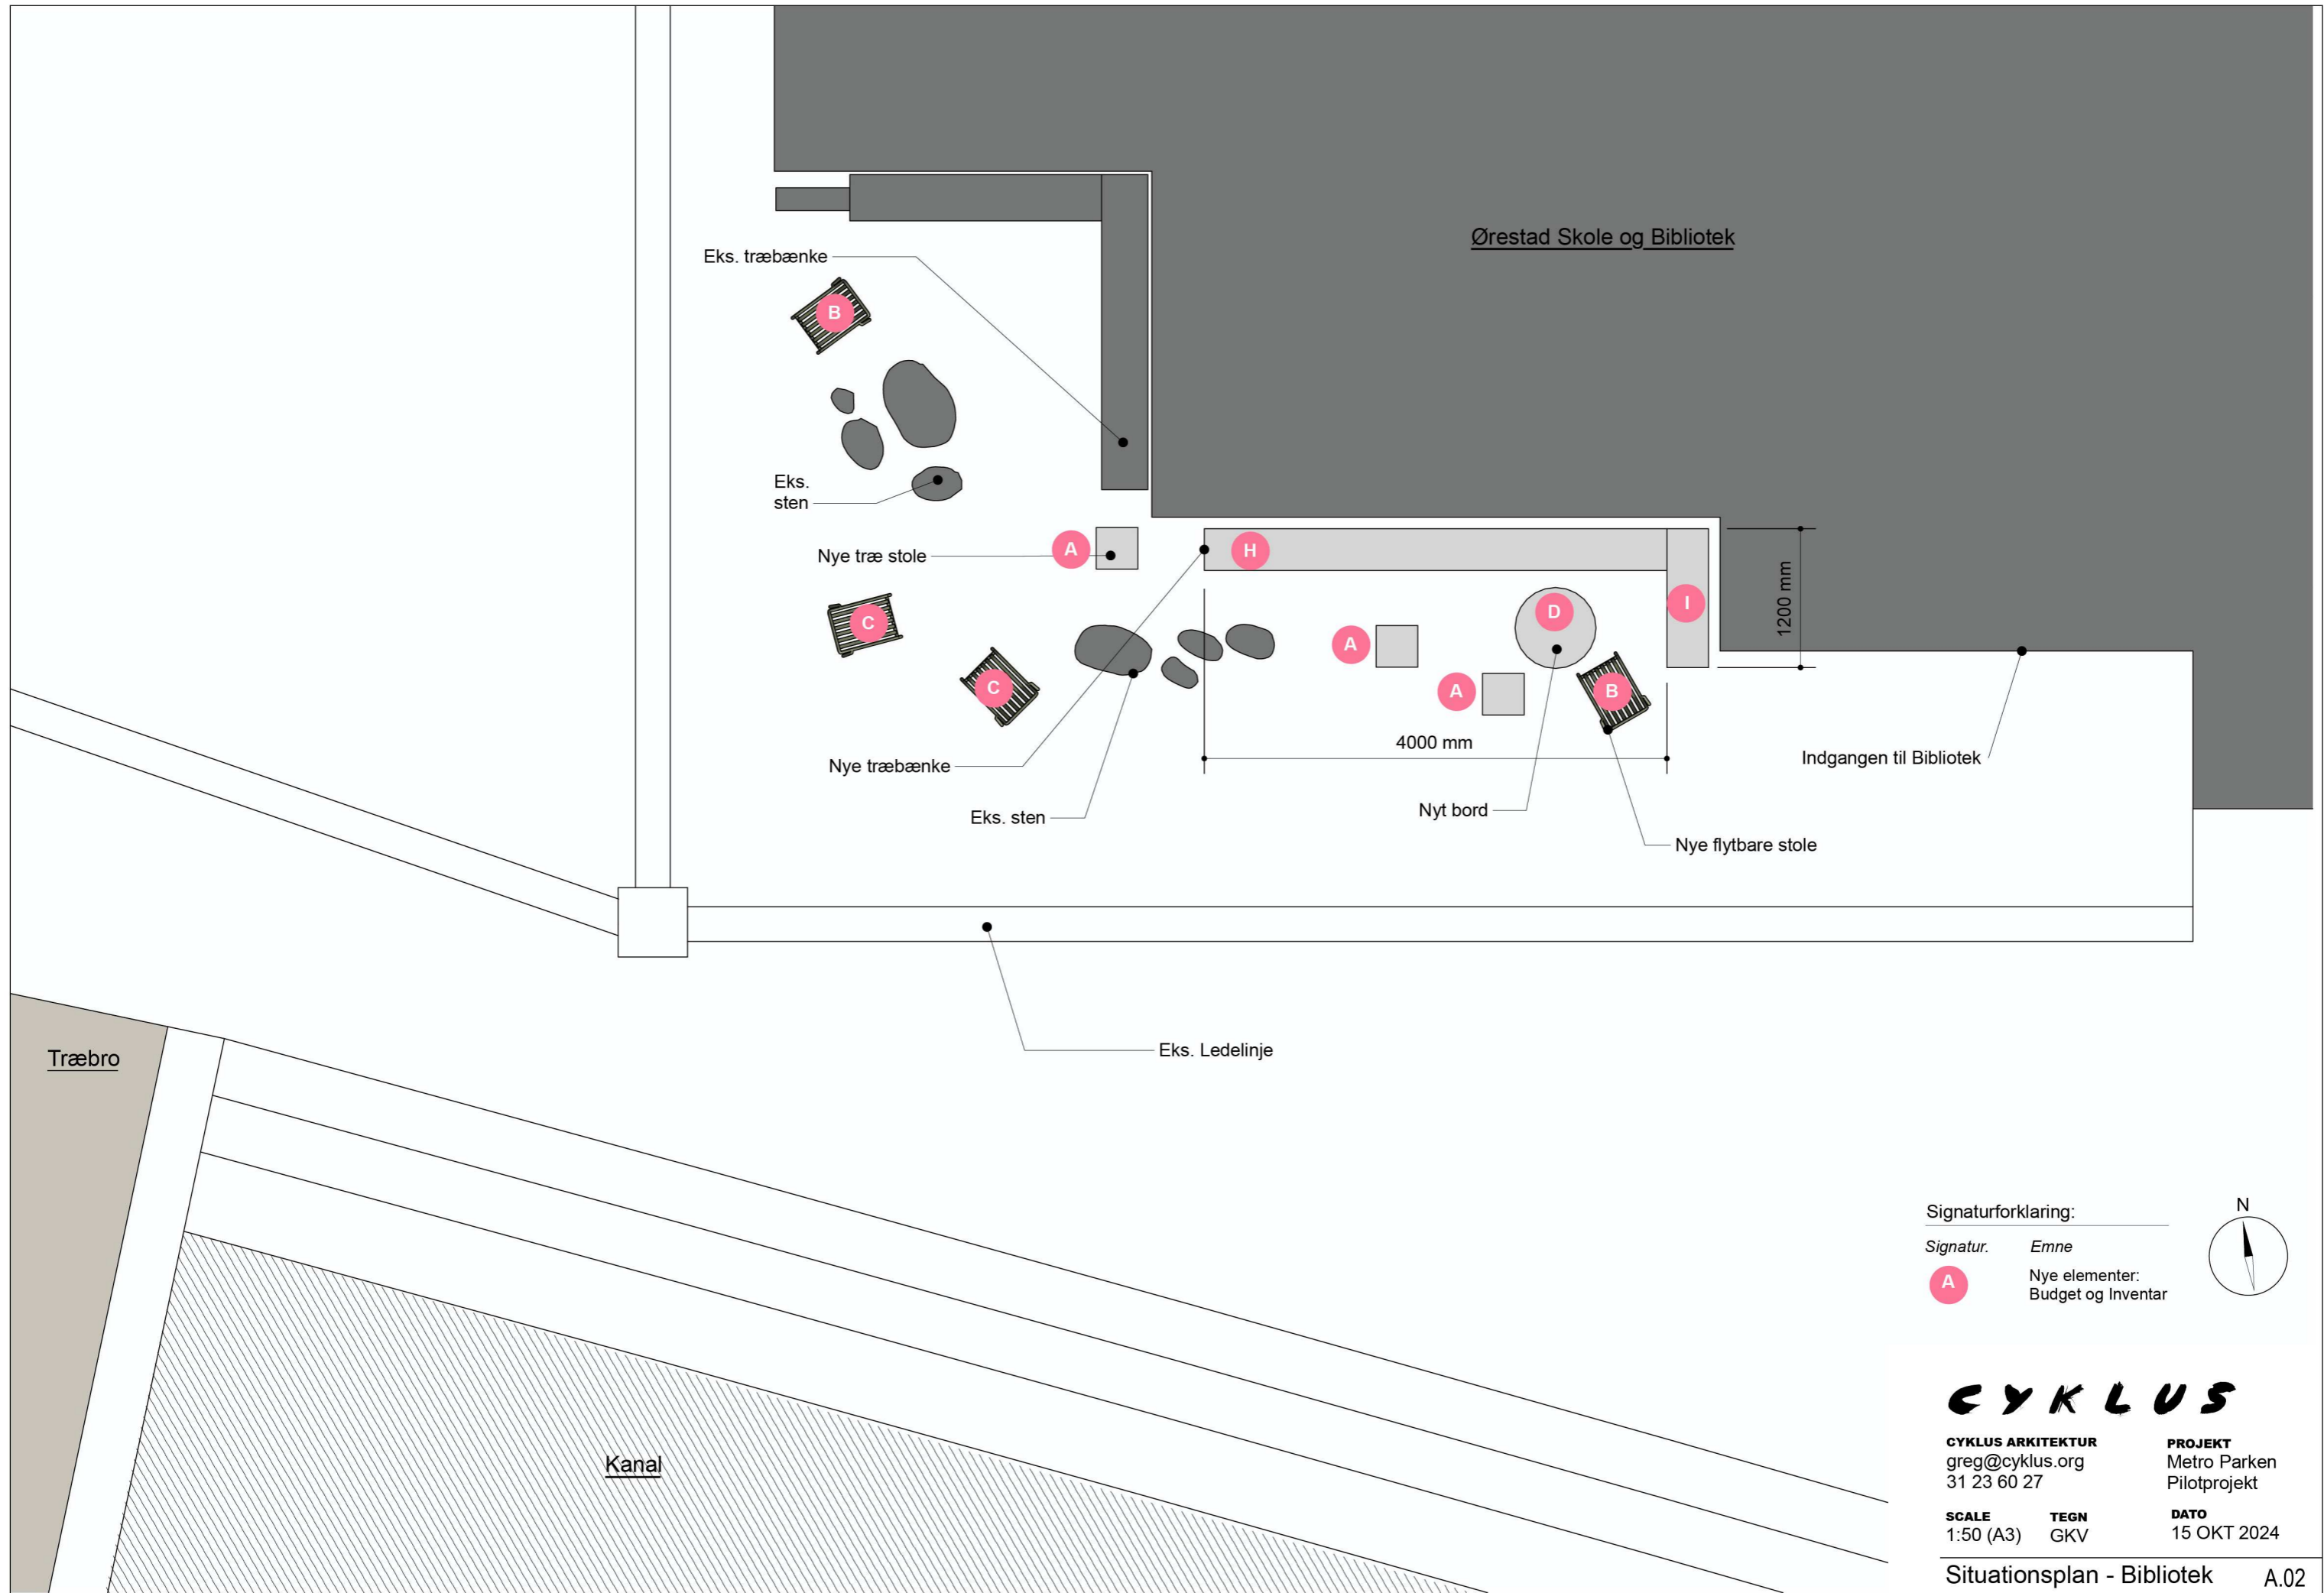

Signaturforklaring:

Signatur. Emne
 A Nye elementer:
 Budget og Inventar

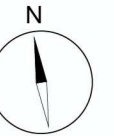

CYKLUS


CYKLUS ARKITEKTUR
 greg@cyklus.org
 31 23 60 27

PROJEKT
 Metro Parken
 Pilotprojekt

SCALE
 1:50 (A3)

TEGN
 GKV

DATO
 15 OKT 2024

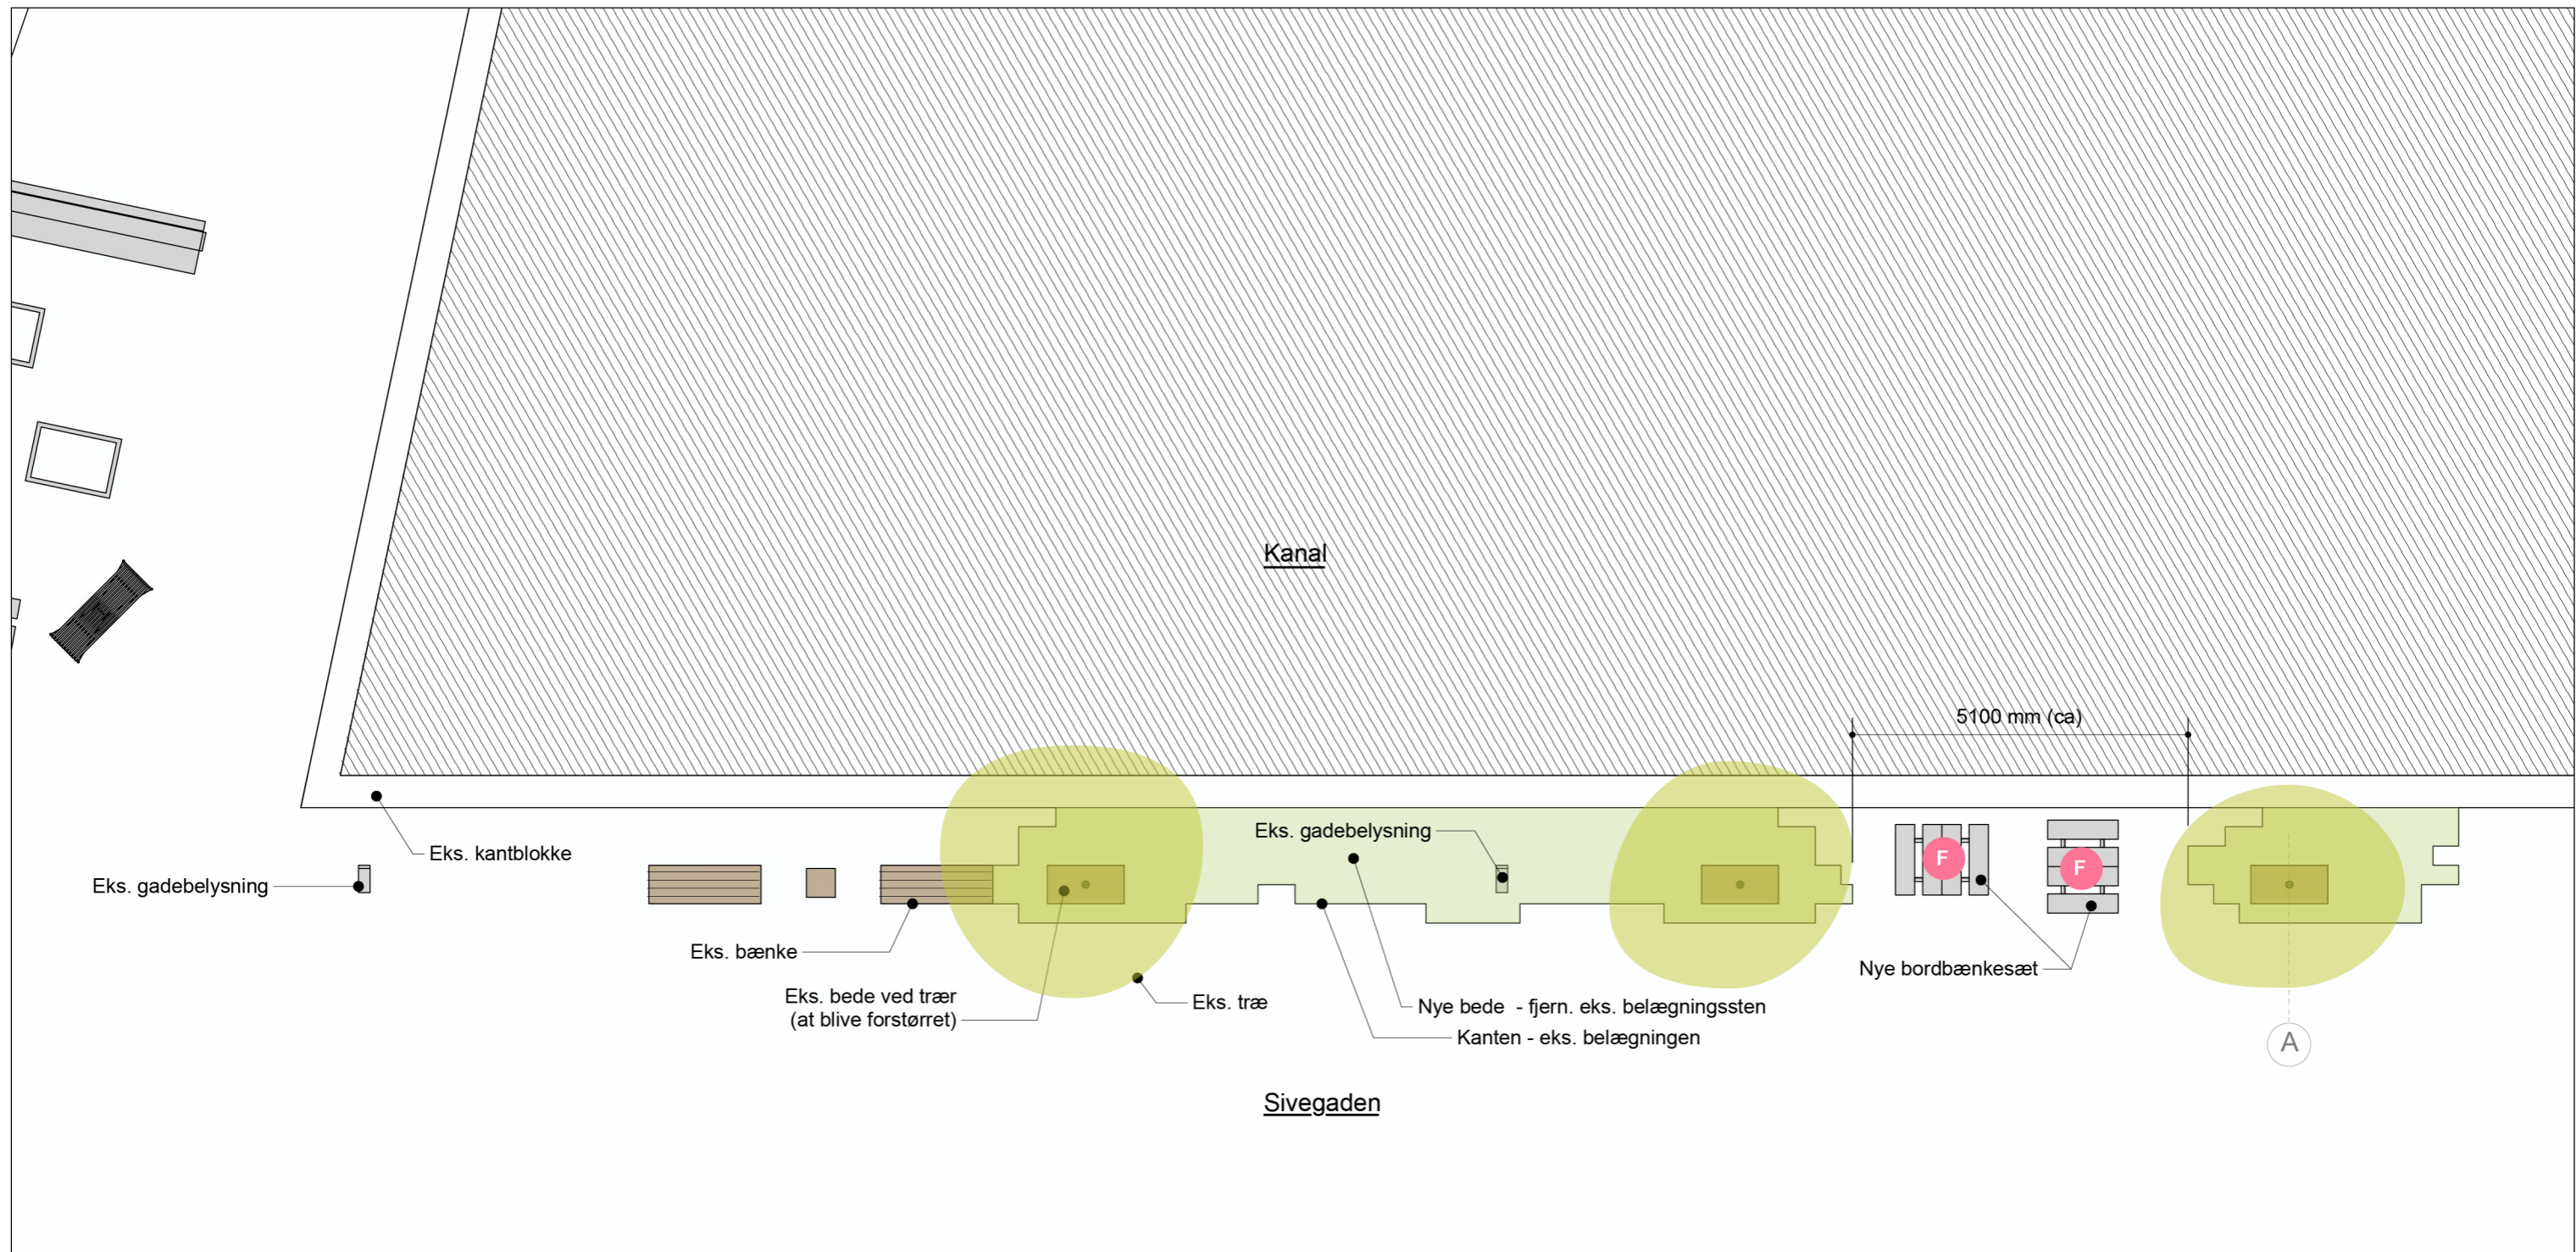

Ørestad Skole og Bibliotek

Ørestad Gymnasium

Signaturforklaring:

Signatur.

Emne

A

Nye elementer:
Budget og Inventar



CYKLUS

CYKLUS ARKITEKTUR
greg@cyklus.org
31 23 60 27


PROJEKT
Metro Parken
Pilotprojekt

SCALE
1:100 (A3)

TEGN
GKV

DATO
15 OKT 2024

Situationsplan - Kanalen 1 A.03

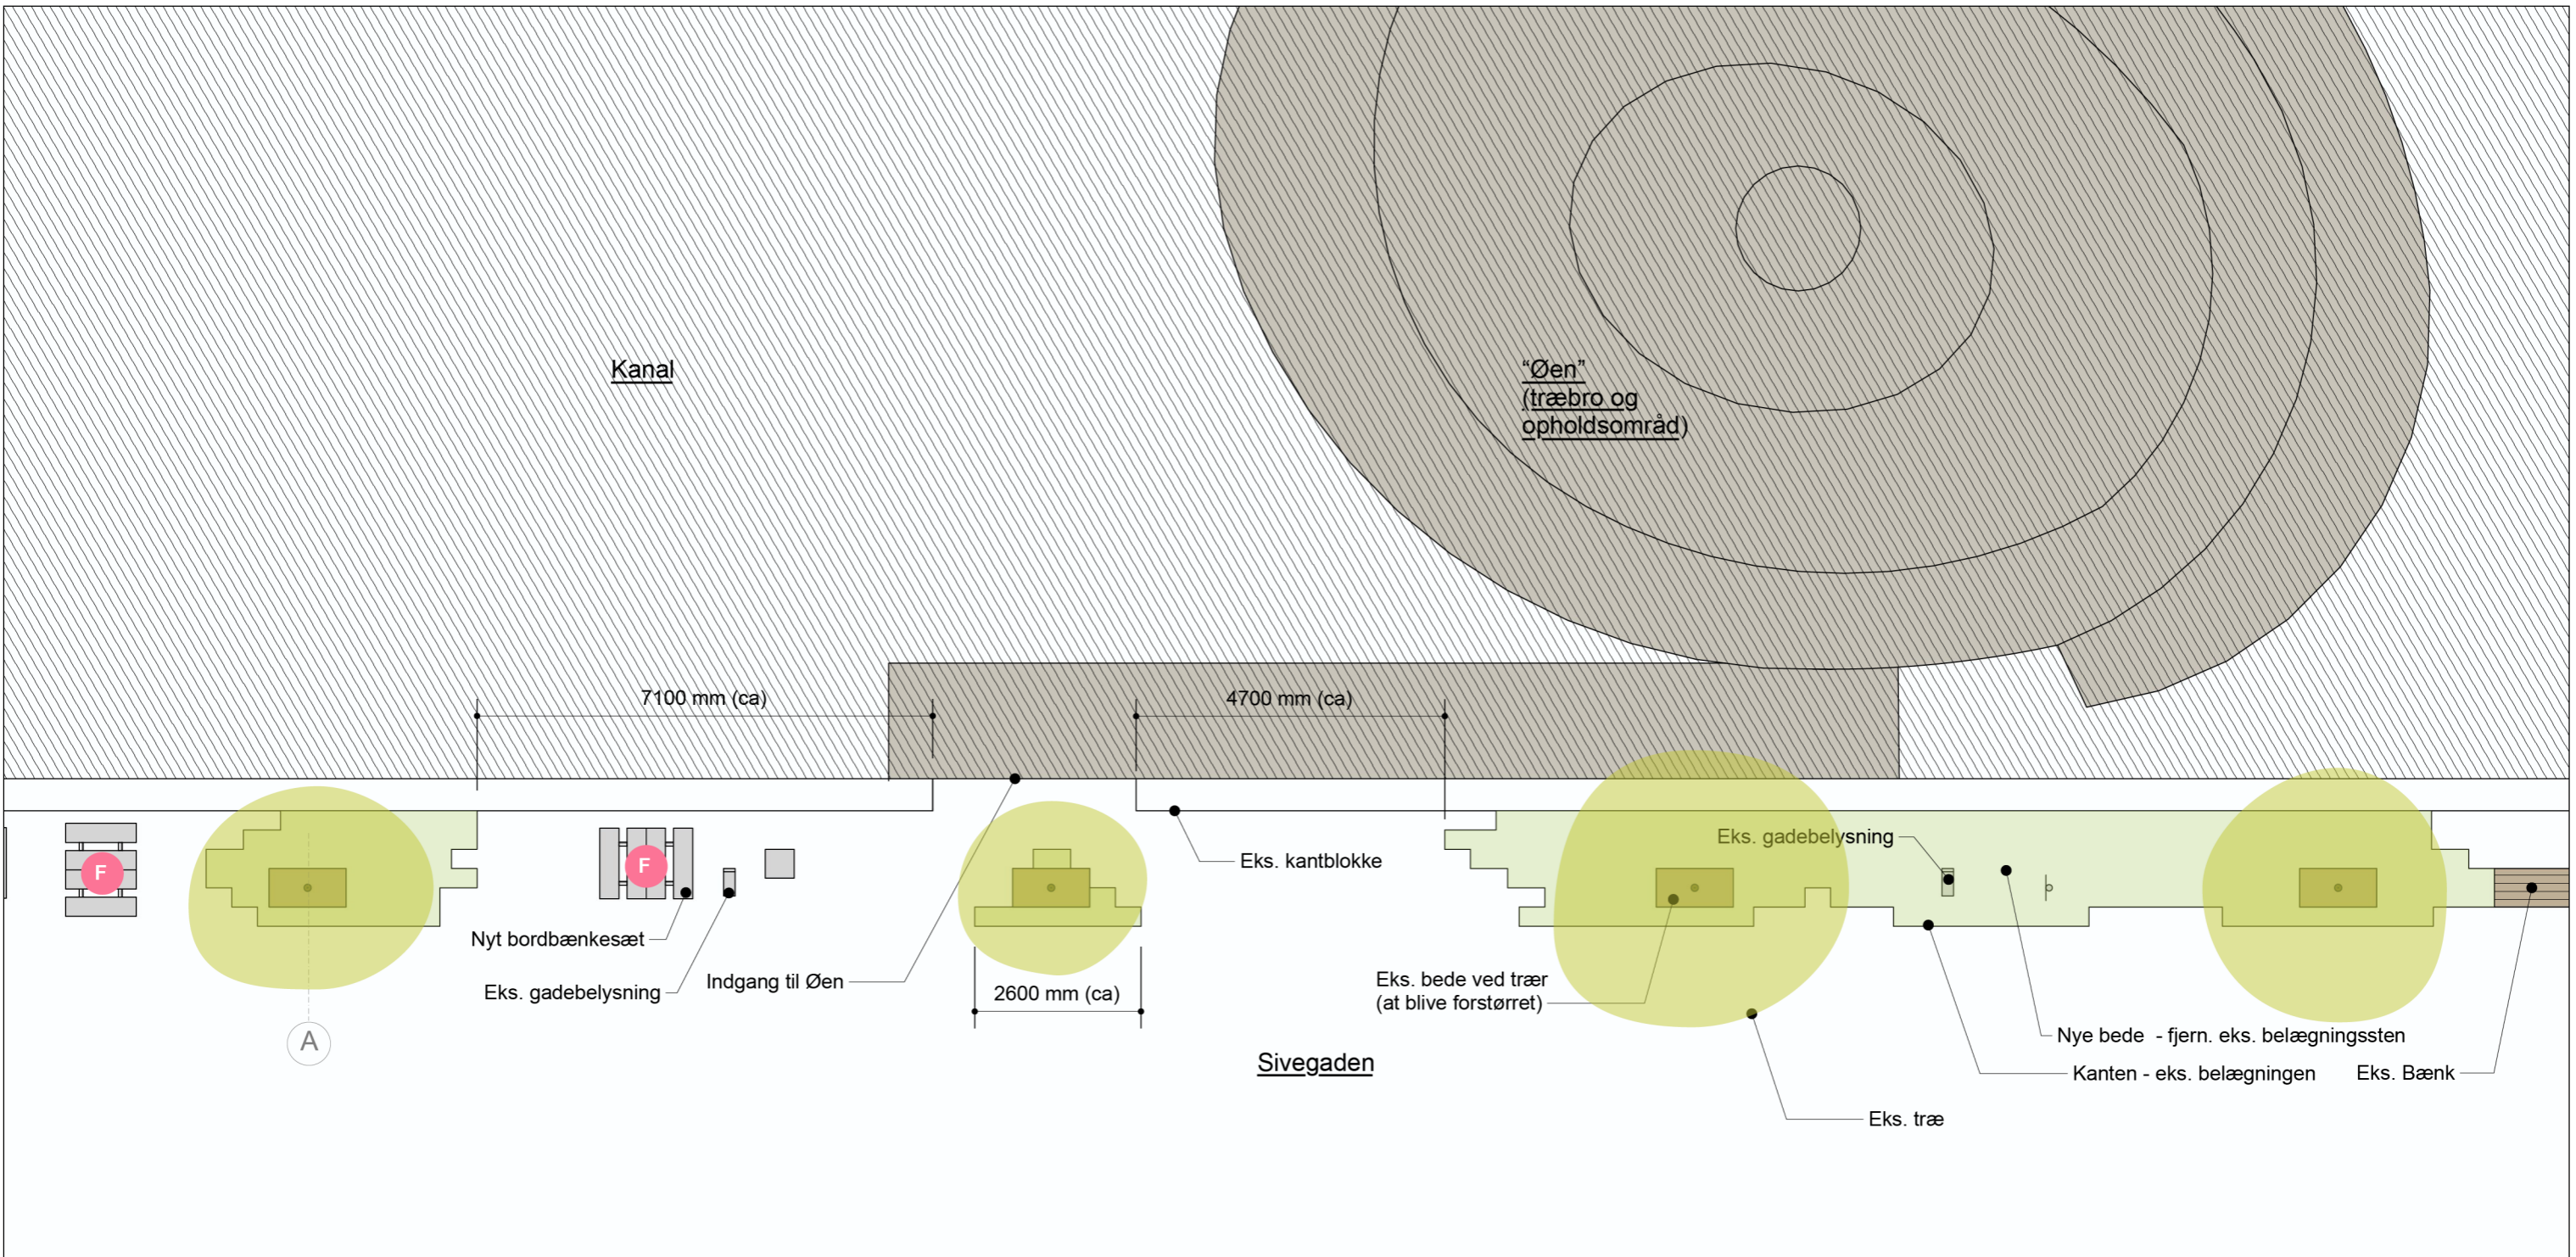

Signaturforklaring:

Signatur. Emne
 A Nye elementer:
 Budget og Inventar



CYKLUS

CYKLUS ARKITEKTUR
 greg@cyklus.org
 31 23 60 27


PROJEKT
 Metro Parken
 Pilotprojekt

SCALE
 1:100 (A3)

TEGN
 GKV

DATO
 15 OKT 2024

Situationsplan - Kanalen 2 A.04

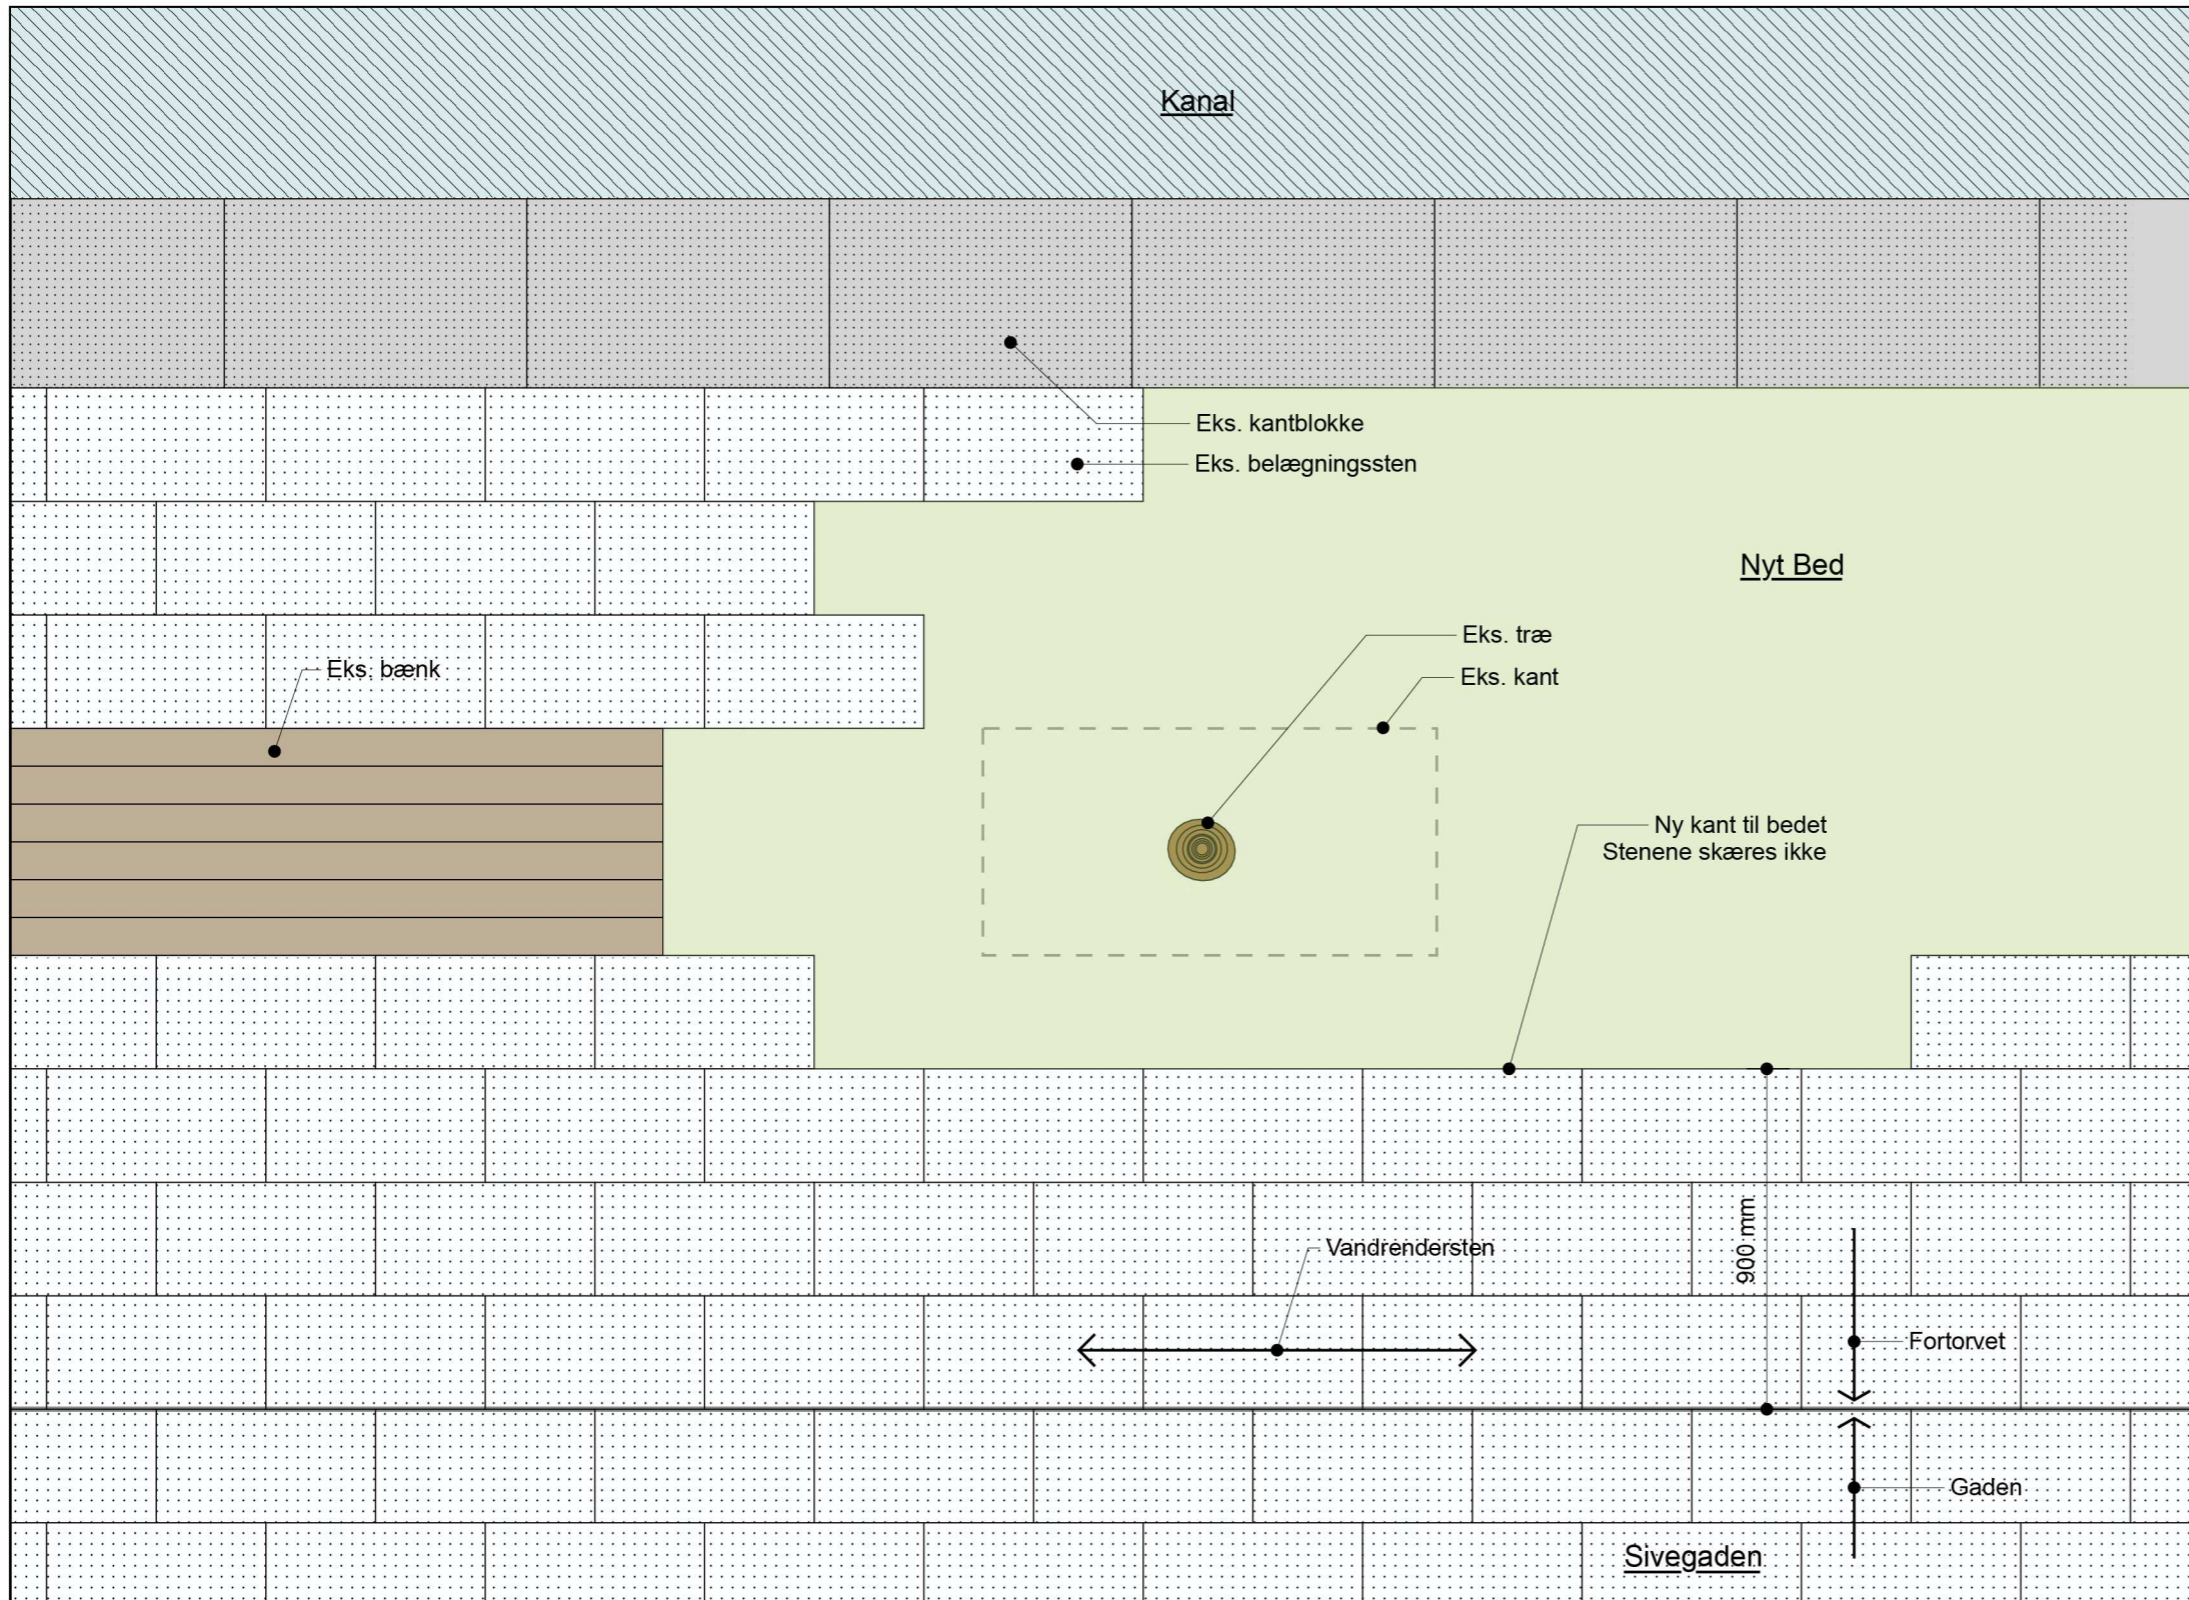

Princip- Hannemanns Park

Plantebed-detalle 1:20

Den nøjagtige placering af kanten bekræftes på stedet. Beplantningsplan, andre detaljer og installation udføres af Ørestad City GF.

Signaturforklaring:

Signatur. Emne
 A Nye elementer:
 Budget og Inventar



CYKLUS


CYKLUS ARKITEKTUR
 greg@cyklus.org
 31 23 60 27

PROJEKT
 Metro Parken
 Pilotprojekt


SCALE
 1:20 (A3)

TEGN
 GKV


DATO
 15 OKT 2024

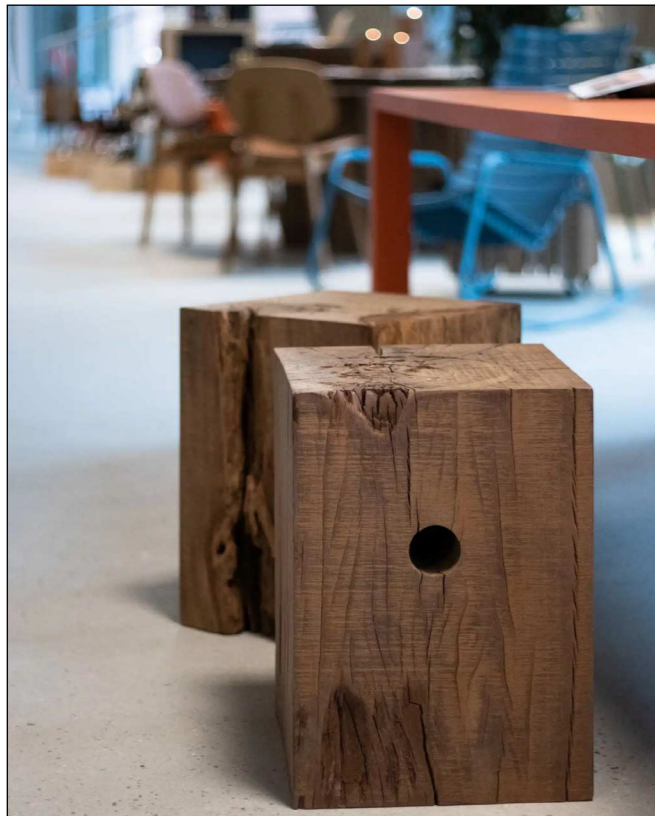

Thors Design_Cube **A**

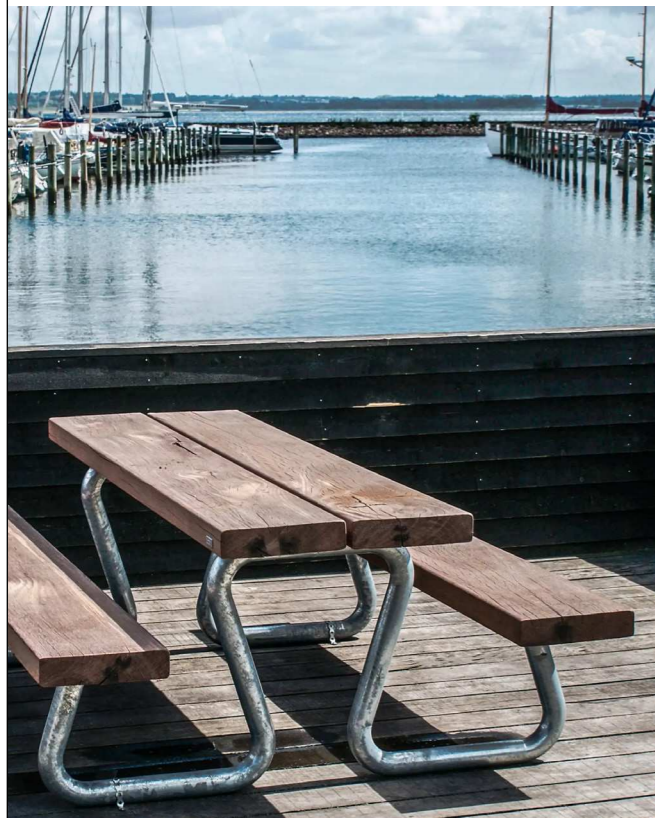

Thors Design_Omega bordbænksæt **F**

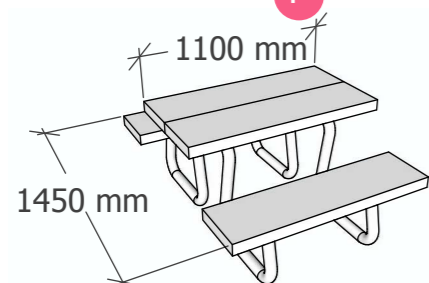


B



C



D

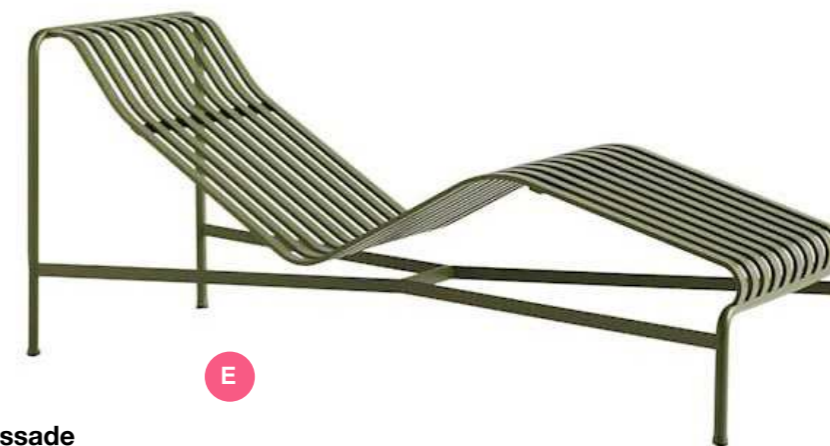


E

Hay Palissade



Tagtomat_HøjbedsMøbel - medium **G**

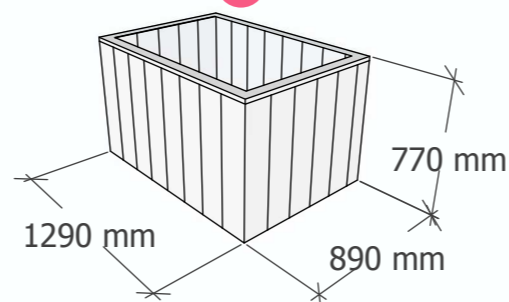

Thors Design_Gamma Bæk **H I**

Signaturforklaring:

Signatur. Emne

A Nye elementer:
Budget og Inventar

CYKLUS

CYKLUS ARKITEKTUR
greg@cyklus.org
31 23 60 27

PROJEKT
Metro Parken
Pilotprojekt

SCALE TEGN
GKV

DATO
15 OKT 2024

Inventar

A.06