

Signaturforklaring

- Fortovsareal
- Busperron
- Cykelsti
- Hævet flade
- Fortov m. overkørsel



Nyt træ / eks. træ




Pudebump

Bedre forhold for cyklister i Istedgade

Projektforslag

Bilag 2a



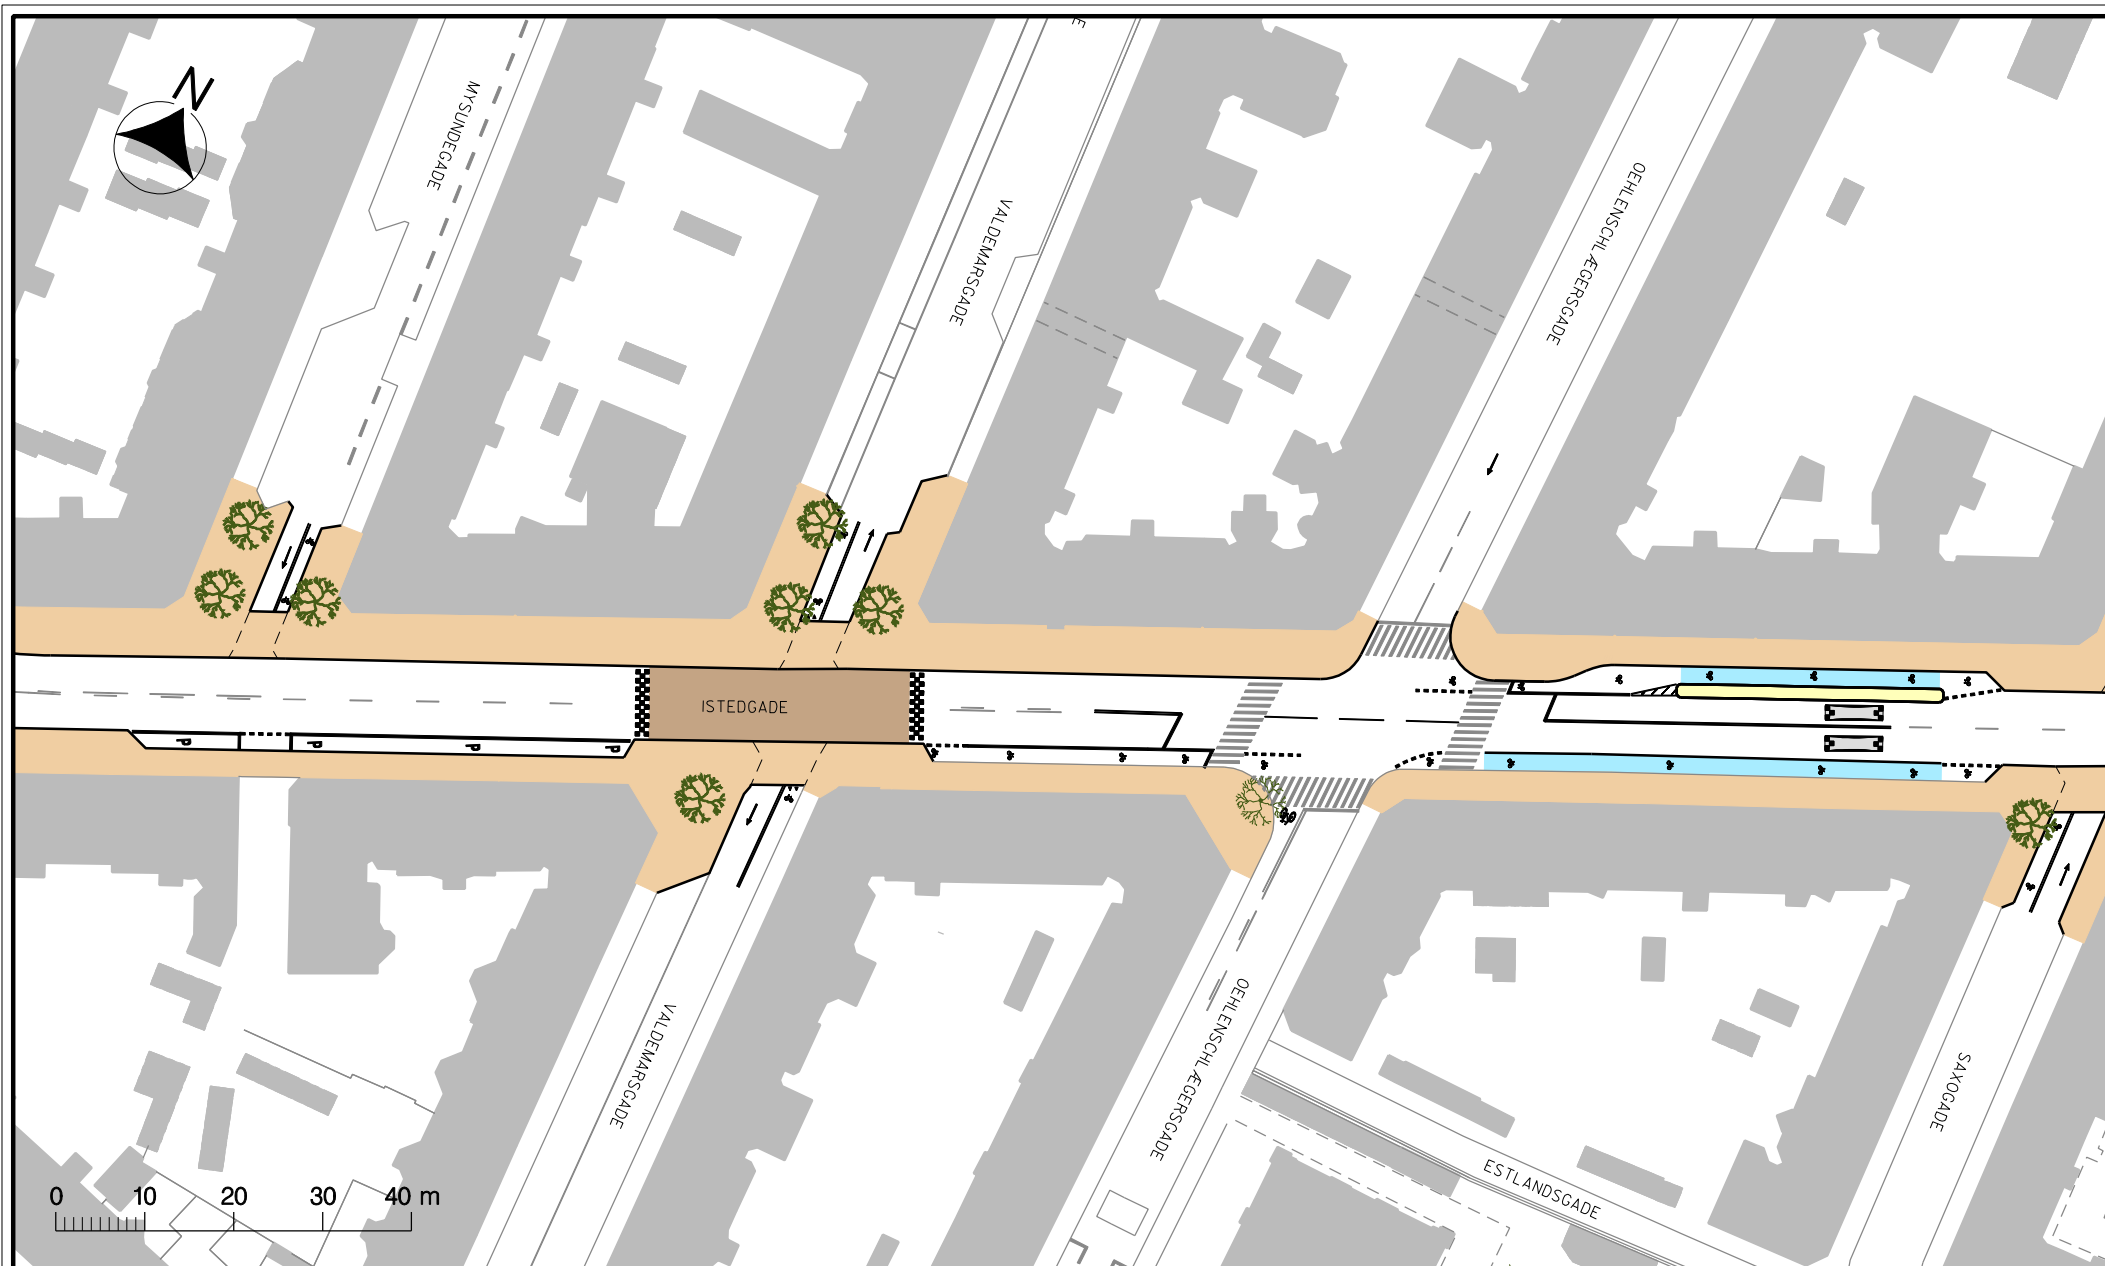

Signaturforklaring


- Fortovsareal
- Busperron
- Cykelsti
- Hævet flade
- Fortov m. overkørsel
- Refuge/helle
- Nyt træ/eks. træ
- Pudebump

Bedre forhold for cyklister i Istedgade

Projektforslag

Bilag 2b



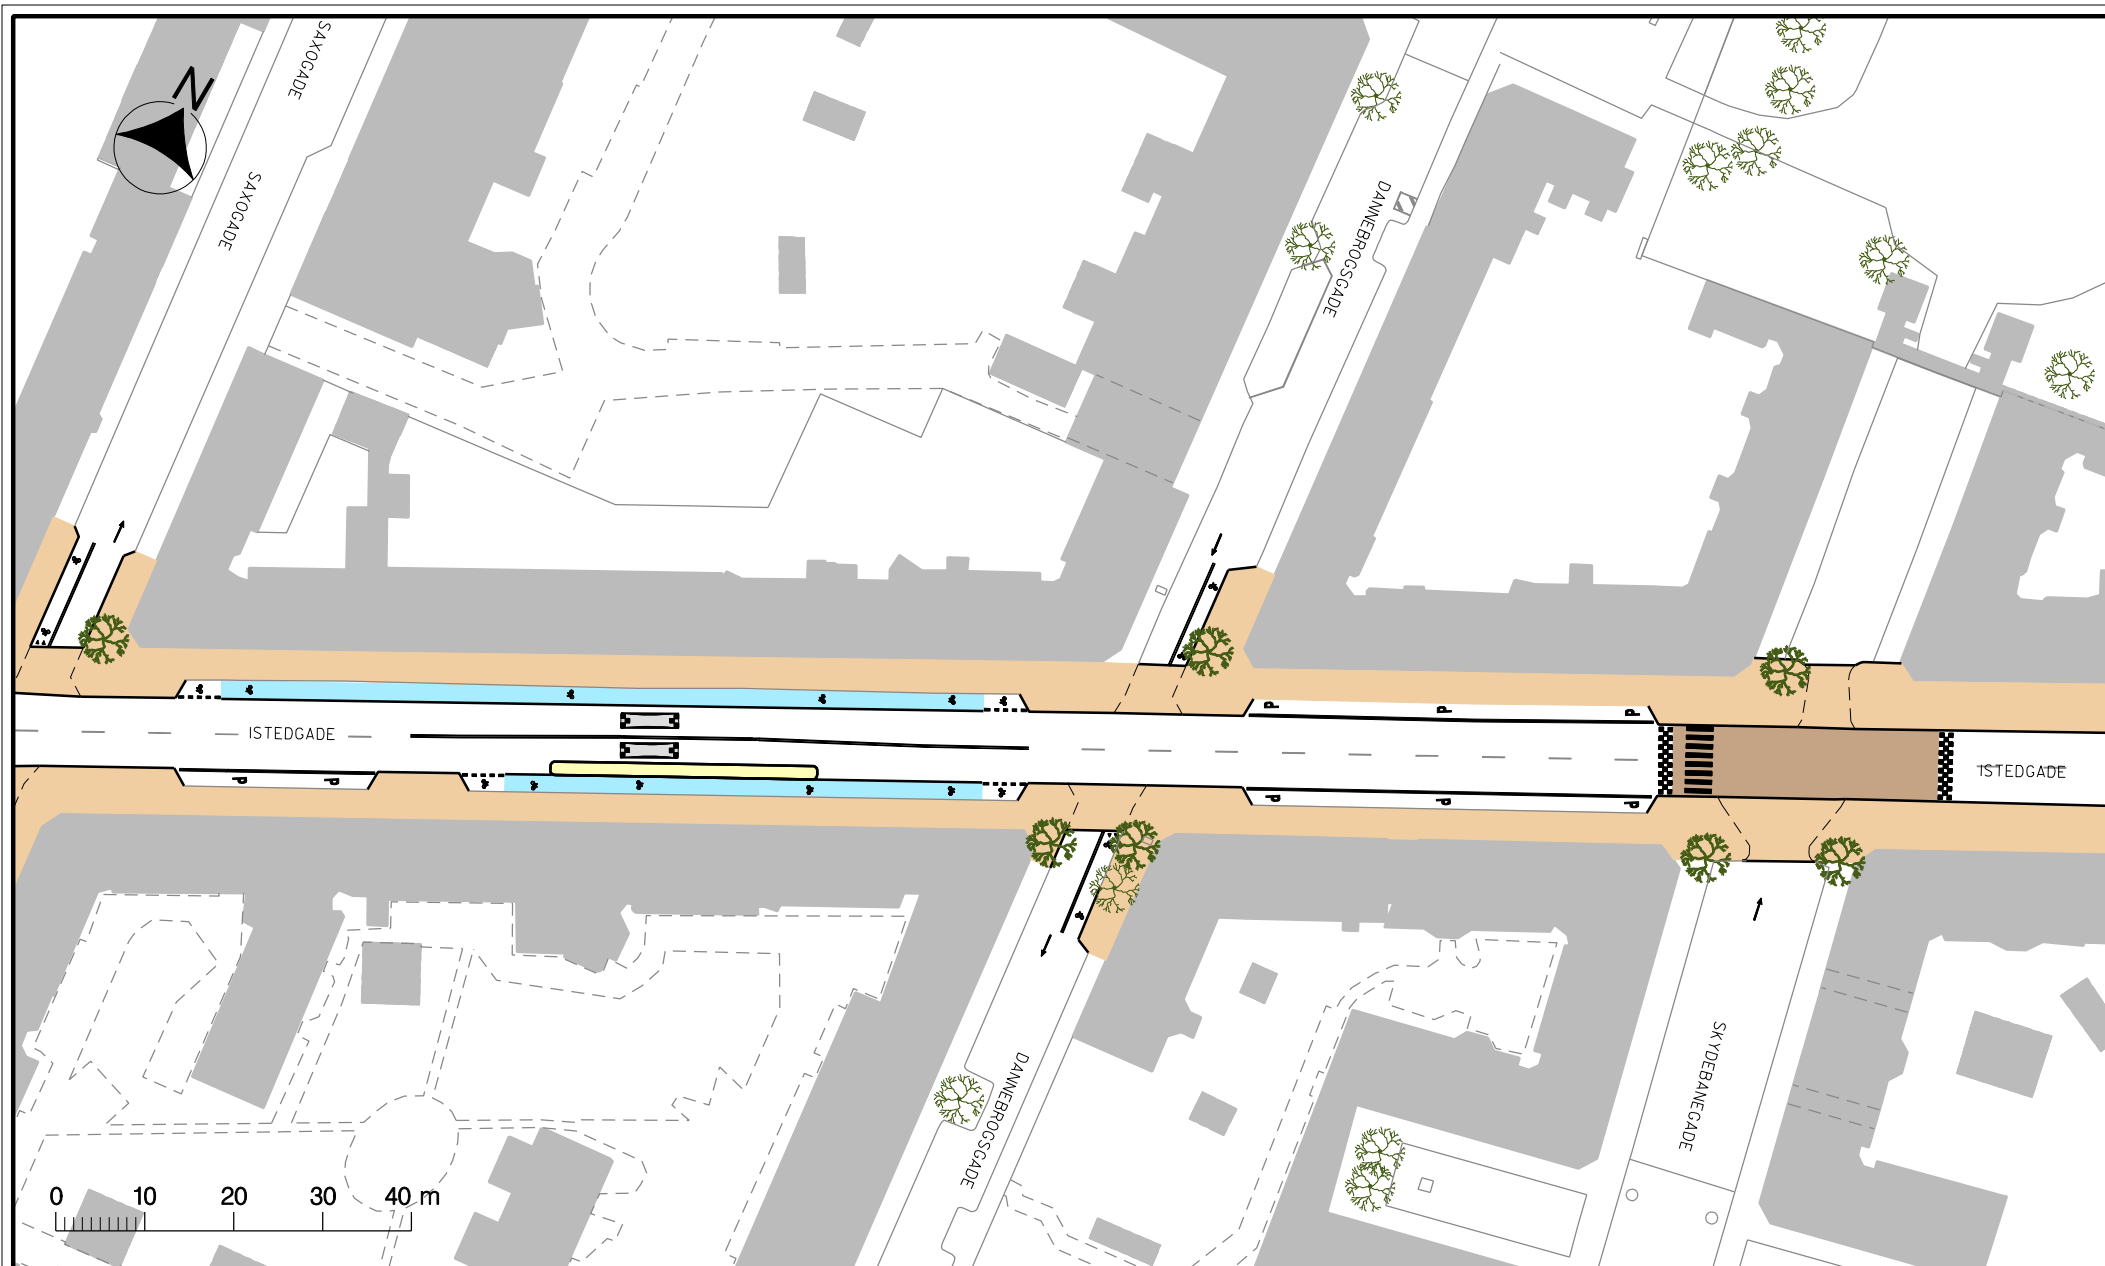

Signaturforklaring


-  Fortovsareal
-  Cykelsti
-  Refuge/helle
-  Busperron
-  Hævet flade
-  Fortov m. overkørsel
-  Nyt træ/eks. træ
-  Pudebump

Bedre forhold for cyklister i Istedgade

Projektforslag



Bilag 2c

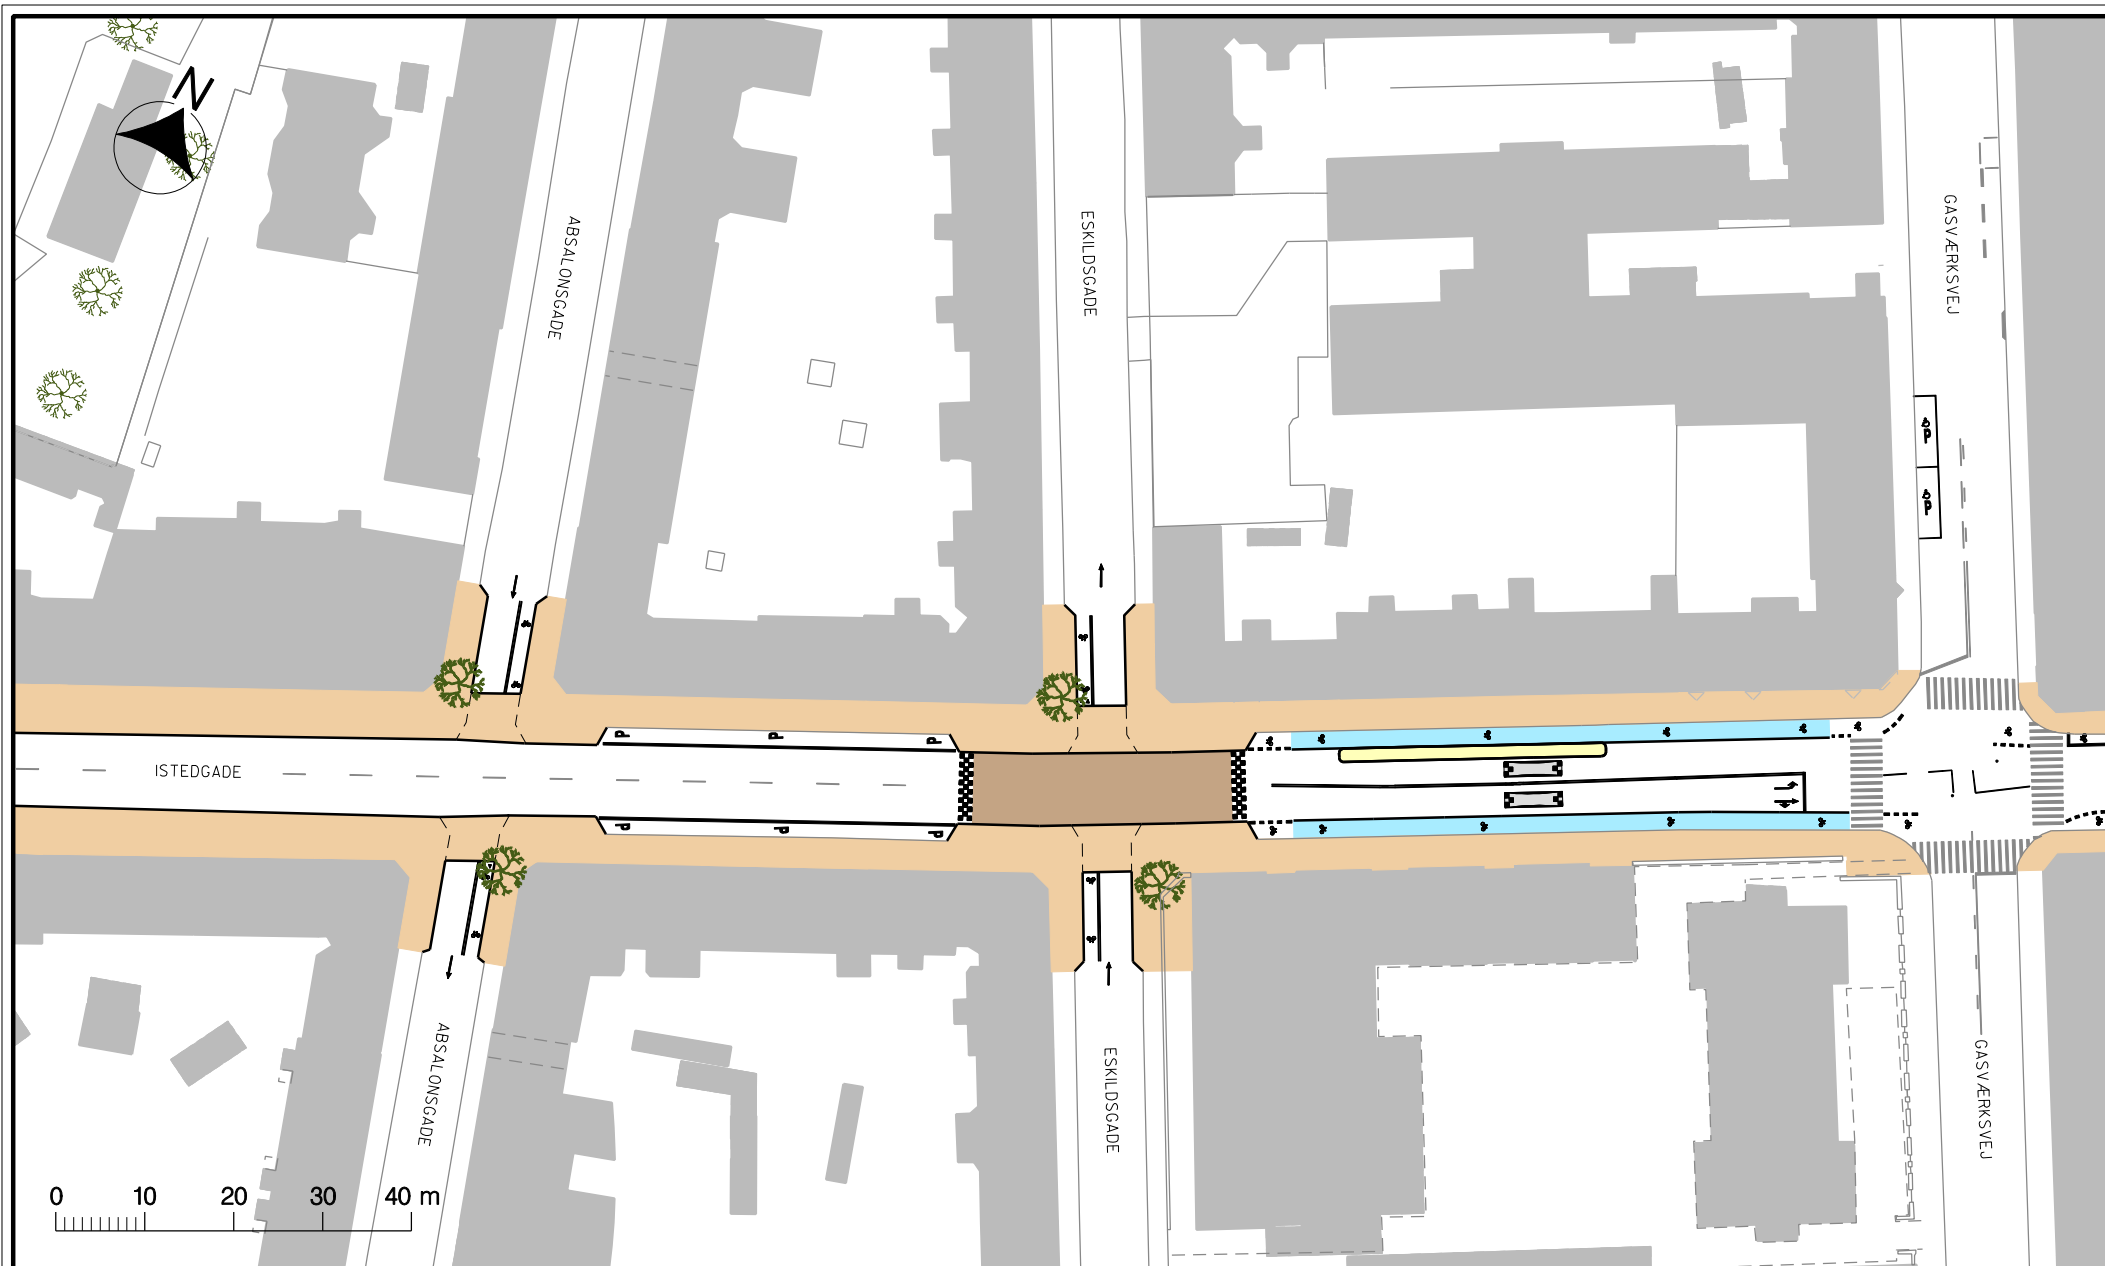



Signaturforklaring

-  Fortovsareal
-  Busperron
-  Cykelsti
-  Hævet flade
-  Refuge/helle
-  Fortov m. overkørsel

  Nyt træ / eks. træ


  Pudebump

Bedre forhold for cyklister i Istedgade

Projektforslag


Bilag 2d



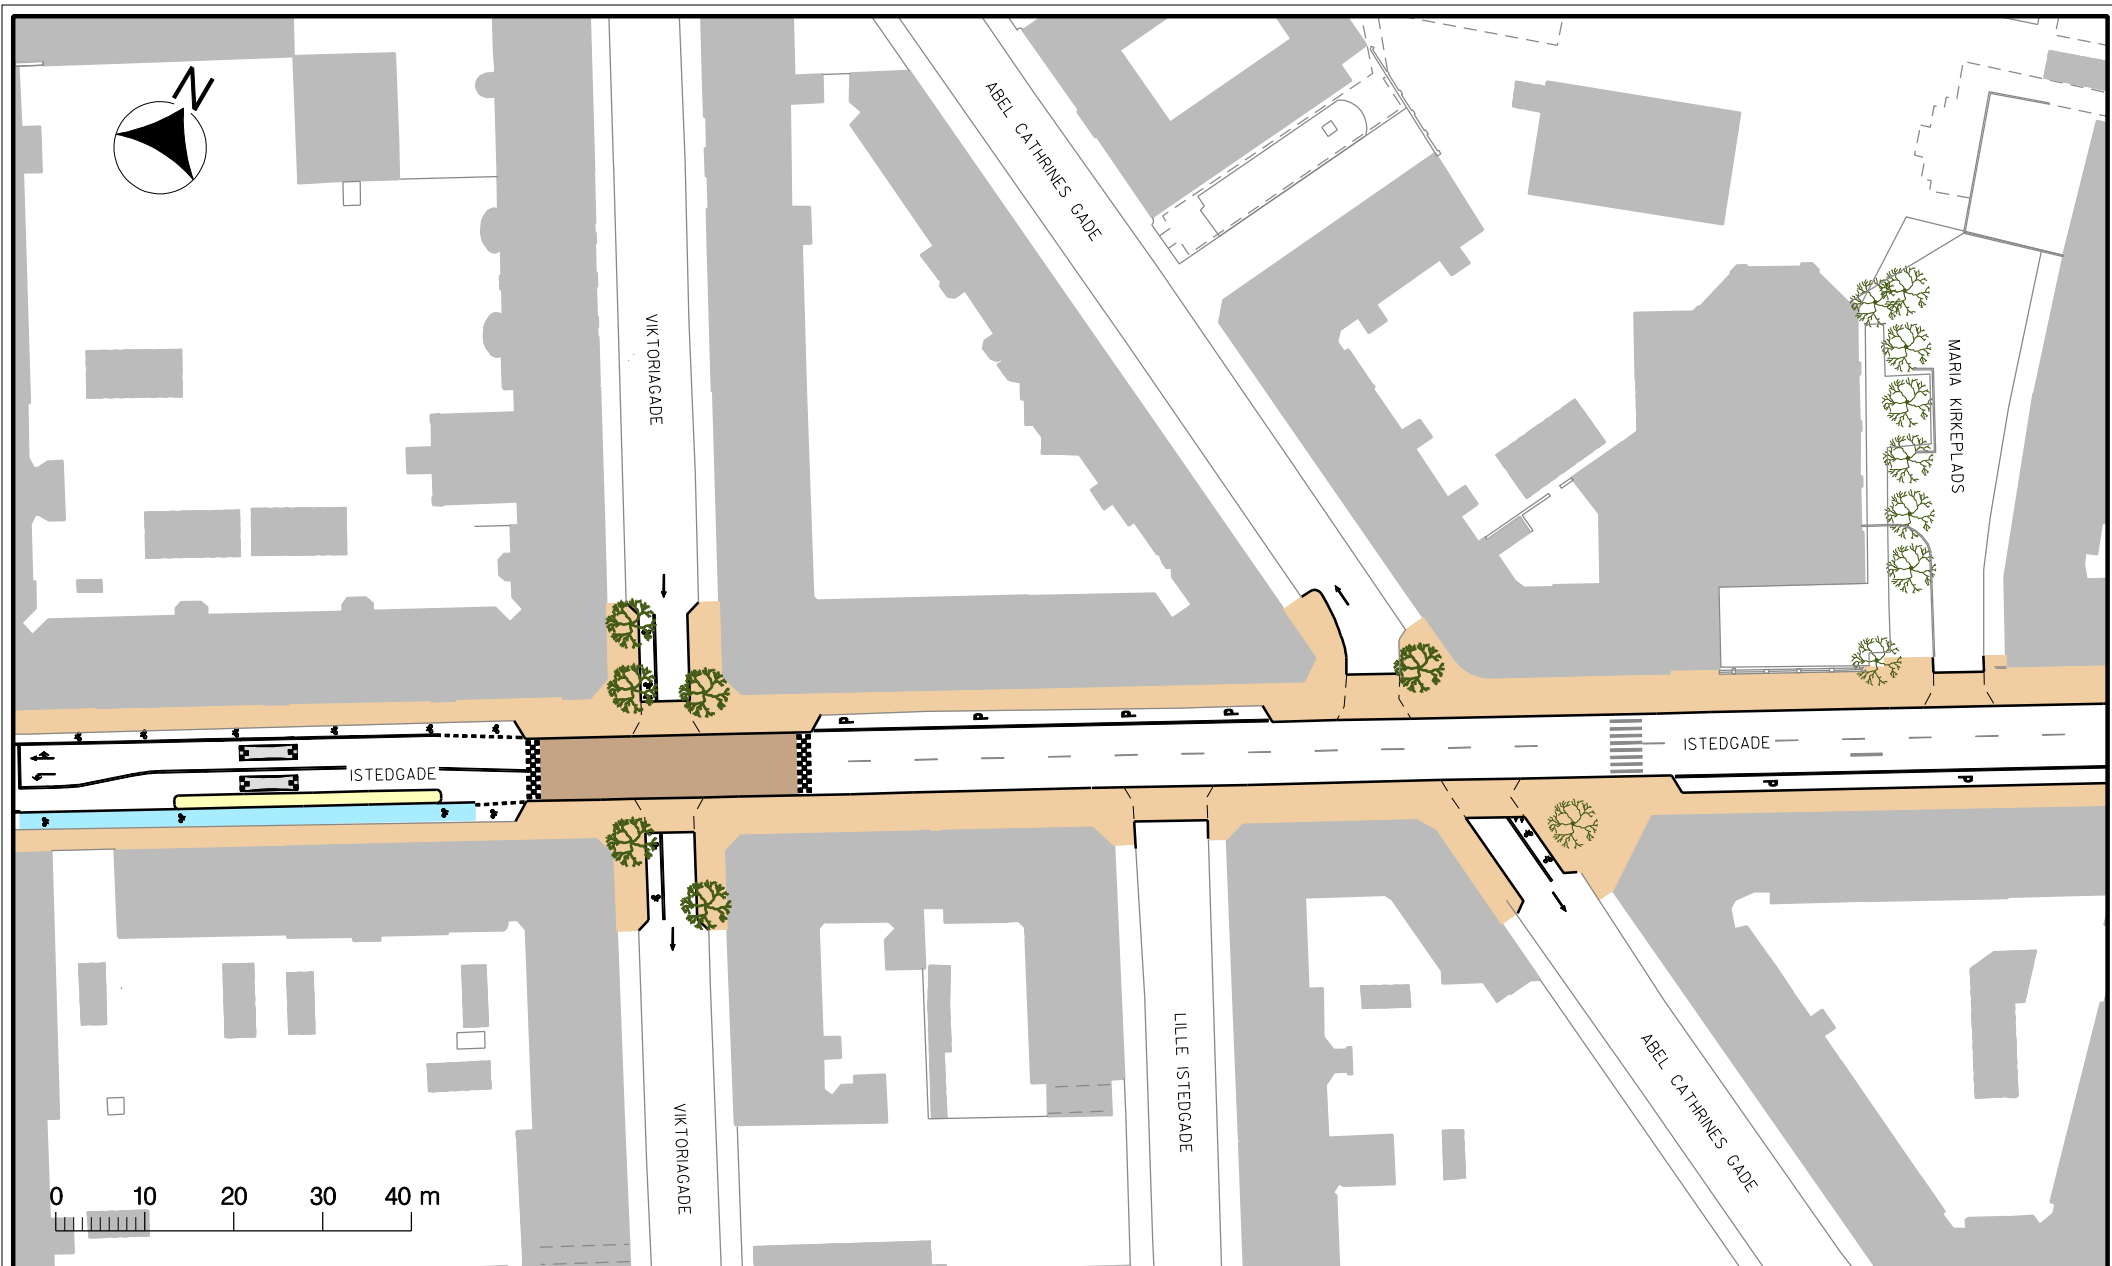

Signaturforklaring

- | | | | |
|---|--------------|---|----------------------|
|  | Fortovsareal |  | Busperron |
|  | Cykelsti |  | Hævet flade |
|  | Refuge/helle |  | Fortov m. overkørsel |

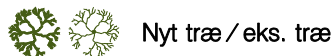

Nyt træ/eks. træ




Pudebump

Bedre forhold for cyklister i Istedgade

Projektforslag

Bilag 2e



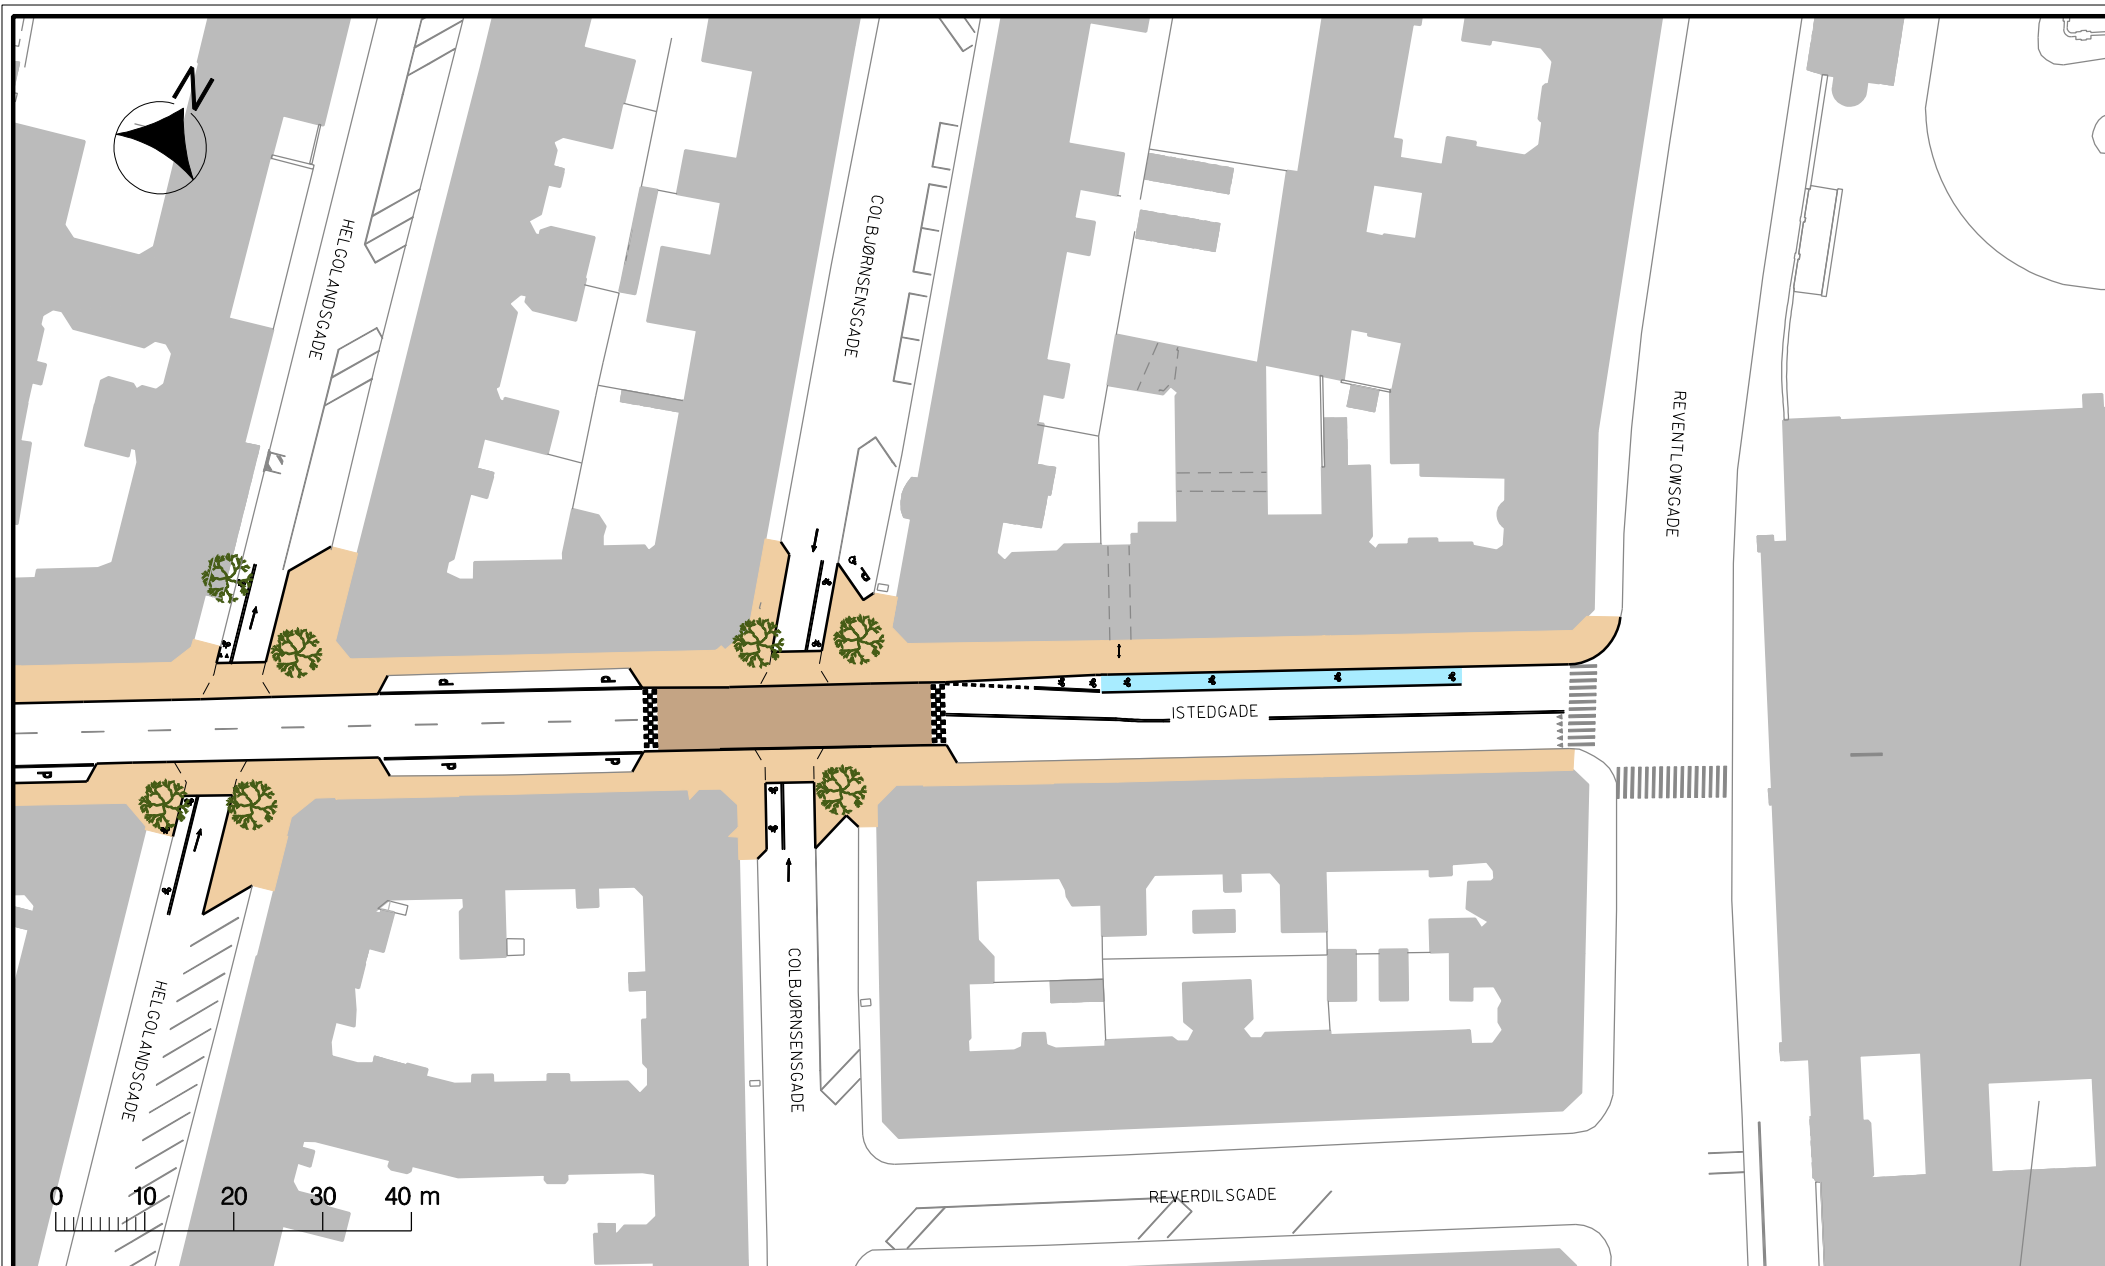

Signaturforklaring

- Fortovsareal
- Busperron
- Cykelsti
- Hævet flade
- Fortov m. overkørsel
- Nyt træ / eks. træ
- Refuge / helle

Bedre forhold for cyklister i Istedgade

Projektforslag

Bilag 2f

