


- GRÆNSE FOR LOKALPLANOMRÅDE
- BYGGELINIE
- //// BYGGEFELT
- ▣ BEBYGGELSE, DER INDGÅR I EN BEVARINGSVÆRDIG HELHED
- ▣ GRØNNING
- ▣ DISPENSATIONSOMRÅDE

EMNE LOKALPLAN, DANMARKS FARMACEUTISKE HØJSKOLE	MÅL 1:2000	JOURN. NR. PD 504
EJERLAV UDENBYS KLÆDEBO KVARTER, KØBENHAVN	TEGN. DATO MARTS 1997	TEGN. NR. 27.149

Bilag 1

Naboorientering vedr. dispensation fra lokalplan nr. 289 "Danmarks Farmaceutiske Højskole".
Oversigtskort visende ejendommens beliggenhed.

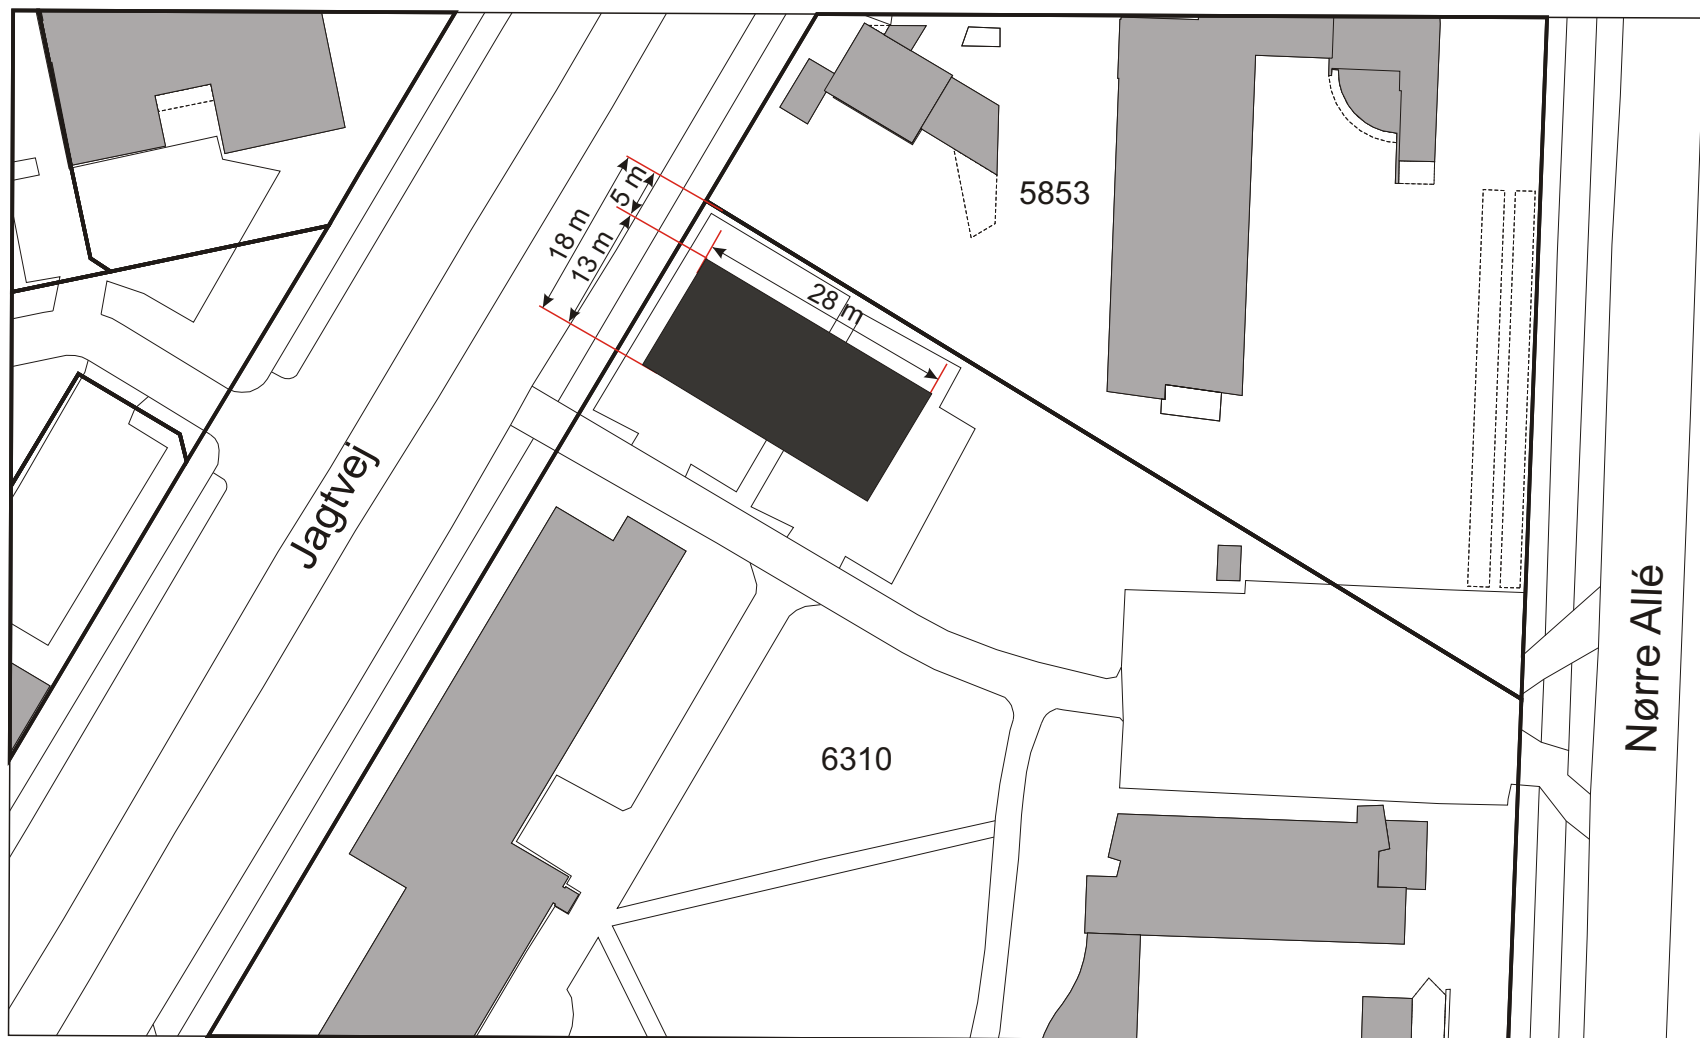

Bilag 2

Naboorientering vedr. dispensation fra lokalplan nr. 289 "Danmarks Farmaceutiske Højskole".

Situationsplan. Mål 1: 800.

Teknik- og Miljøforvaltningen, Center for Bydesign, Byplan Nord, november 2009.



Bilag 3

Naboorientering vedr. dispensation fra lokalplan nr. 289 "Danmarks Farmaceutiske Højskole".

Visualisering af pavillonerne.

Teknik- og Miljøforvaltningen, Center for Bydesign, Byplan Nord, november 2009.