
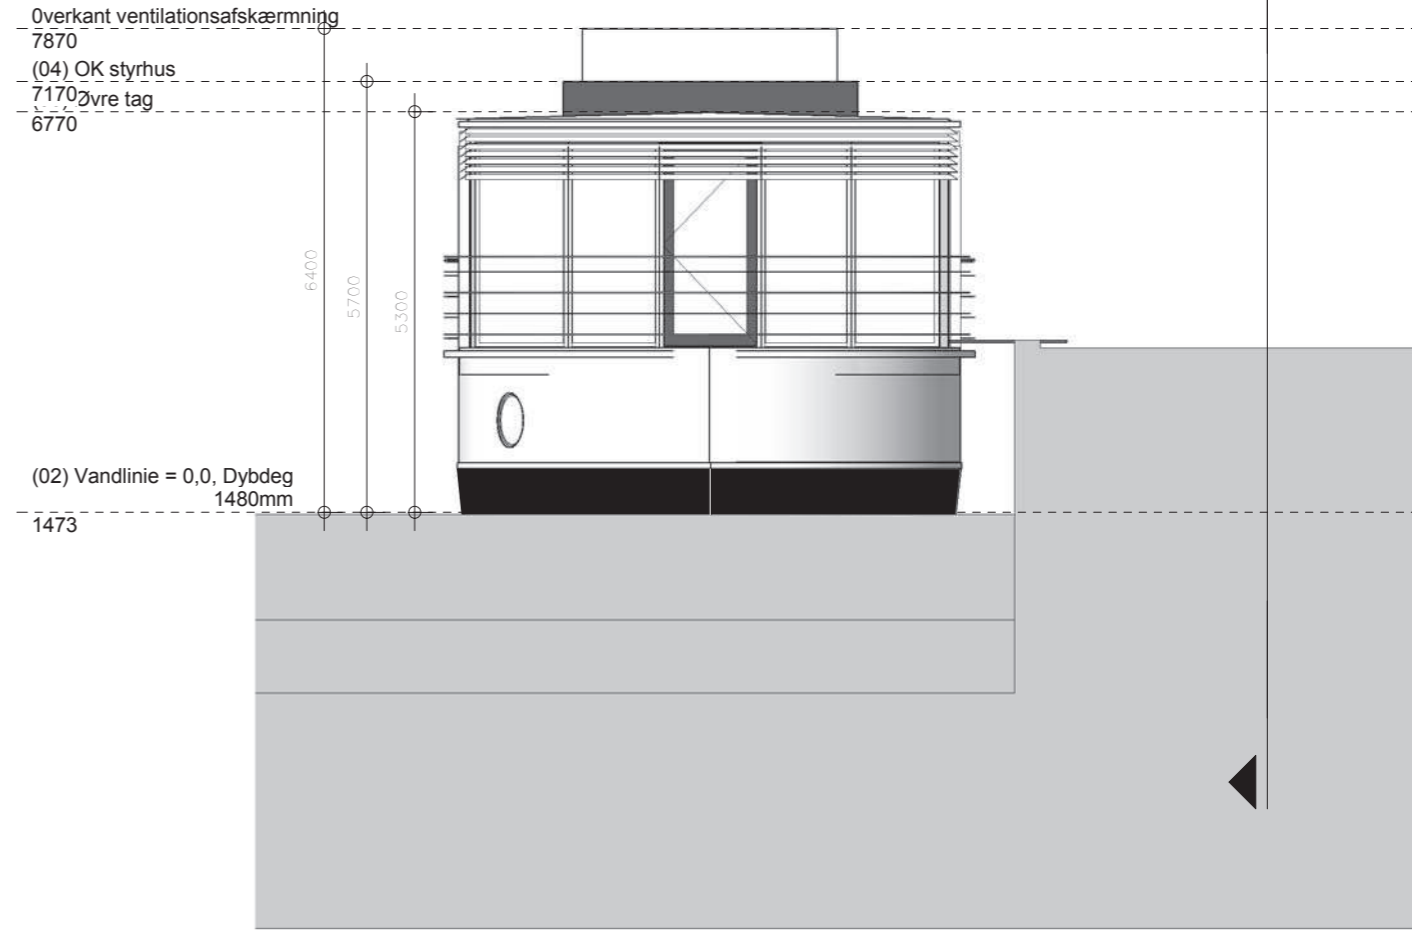



D	2010.08.26	LL	red box forkortet, afskærmning v vent tilpasset
C	2010.03.22	LL	Nyt søjlemodul øvre dæk, ventilation integreret
B	2010.01.18	LL	Supplerende målsætning
A	2009.12.16	SSt	Rumhøjde øvre dæk justeret til 2650 mm

Projektnavn	LIVA II	Projektfase:	DETAIL/HOVEDPROJEKT	space°fab	
Sagnr	121	Initialer	LL		
Bygherre	PARTSREDERIEET LIVA	Godkendt			
Tegningsemne	OPSTALT NORD	Dato	2009.12.08		
Tegningstype	(02) OPSTALT	Rev-dato	2010.05.17		
■ ARKITEKT: SPACE°FAB APS, LINDEGARDSVEJ 41, 2920 CHARLOTTENLUND		TLF: 3965 3300, MAIL: INFO@SPACEFAB.DK		Målestok	1:100
■ BYGHERRER PARTSREDERIEET LIVA				Tegn-nr	T_A_X_2-01 - D
■ SKIBSENTREPRENØR: NDG WATERLIVING					

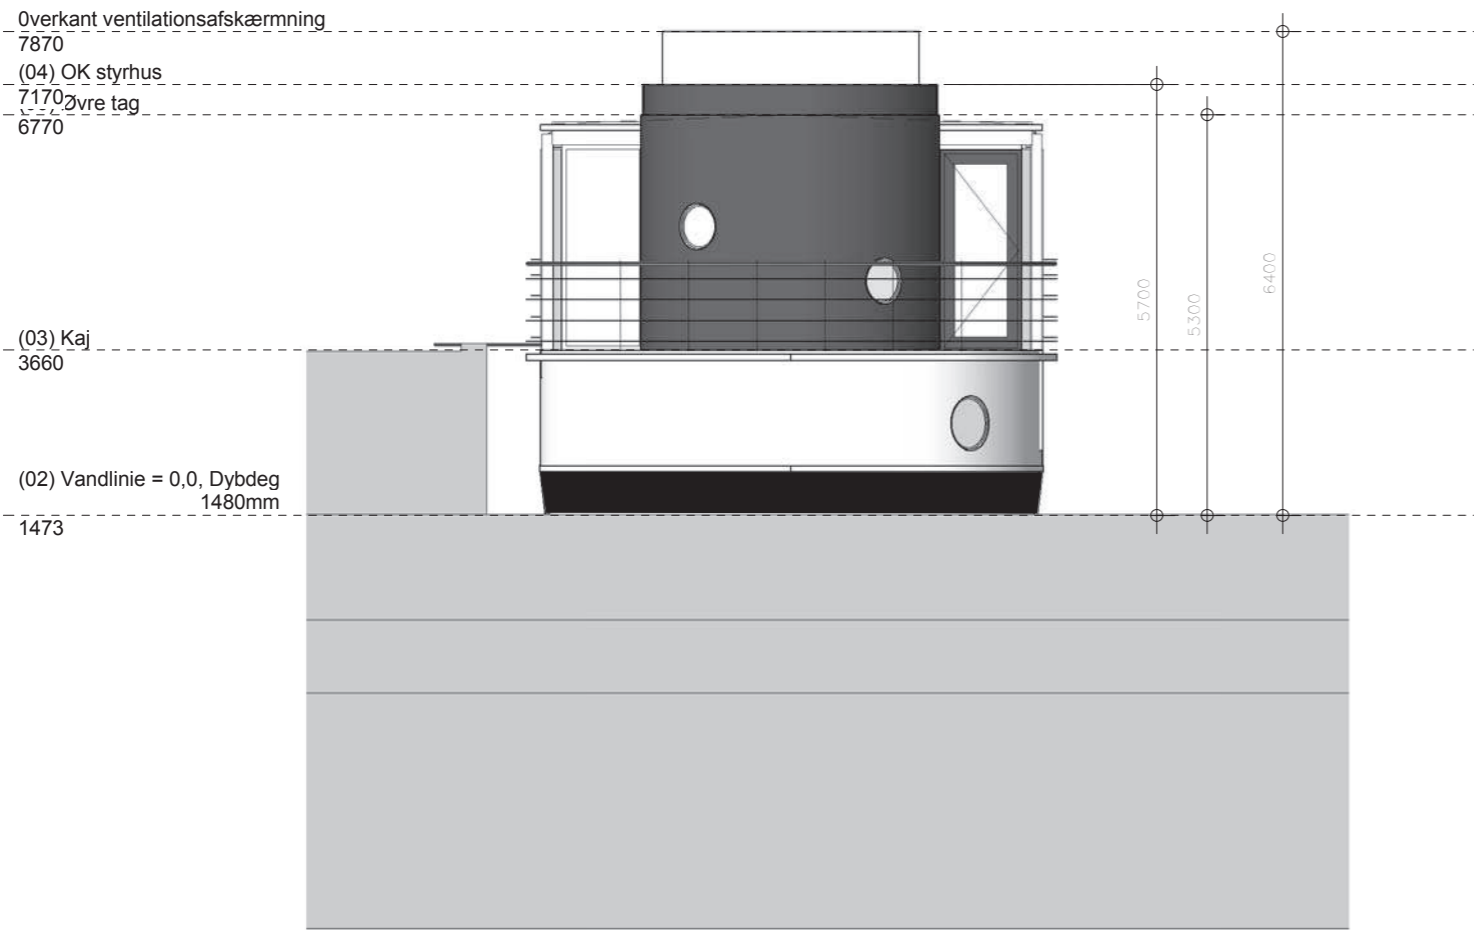

B	2010.08.26	Højder ved styrhus og ventilation justeret
A	-	modulnet tilpasset WLs modulnet

Projekt navn LIVA II Sagnr 121 Bygherre PARTSREDERIET LIVA	Projekt fase: DETAIL/HOVEDPROJEKT	
Tegningsemne FACADE ØST OG VEST Tegningstype (02) OPSTALT	Initialer LL Godkendt LL	
■ ARKITEKT: SPACE*FAB APS, LINDEGÅRDSVEJ 41, 2920 CHARLOTTENLUND ■ BYGHERRE PARTSREDERIET LIVA ■ SKIBSENTREPRENØR: NDG WATERLIVING		Dato 2009.12.08 Rev-dato 2010.08.26 Målestok 1:100 Tegn-nr T_A_X_2_03 - B

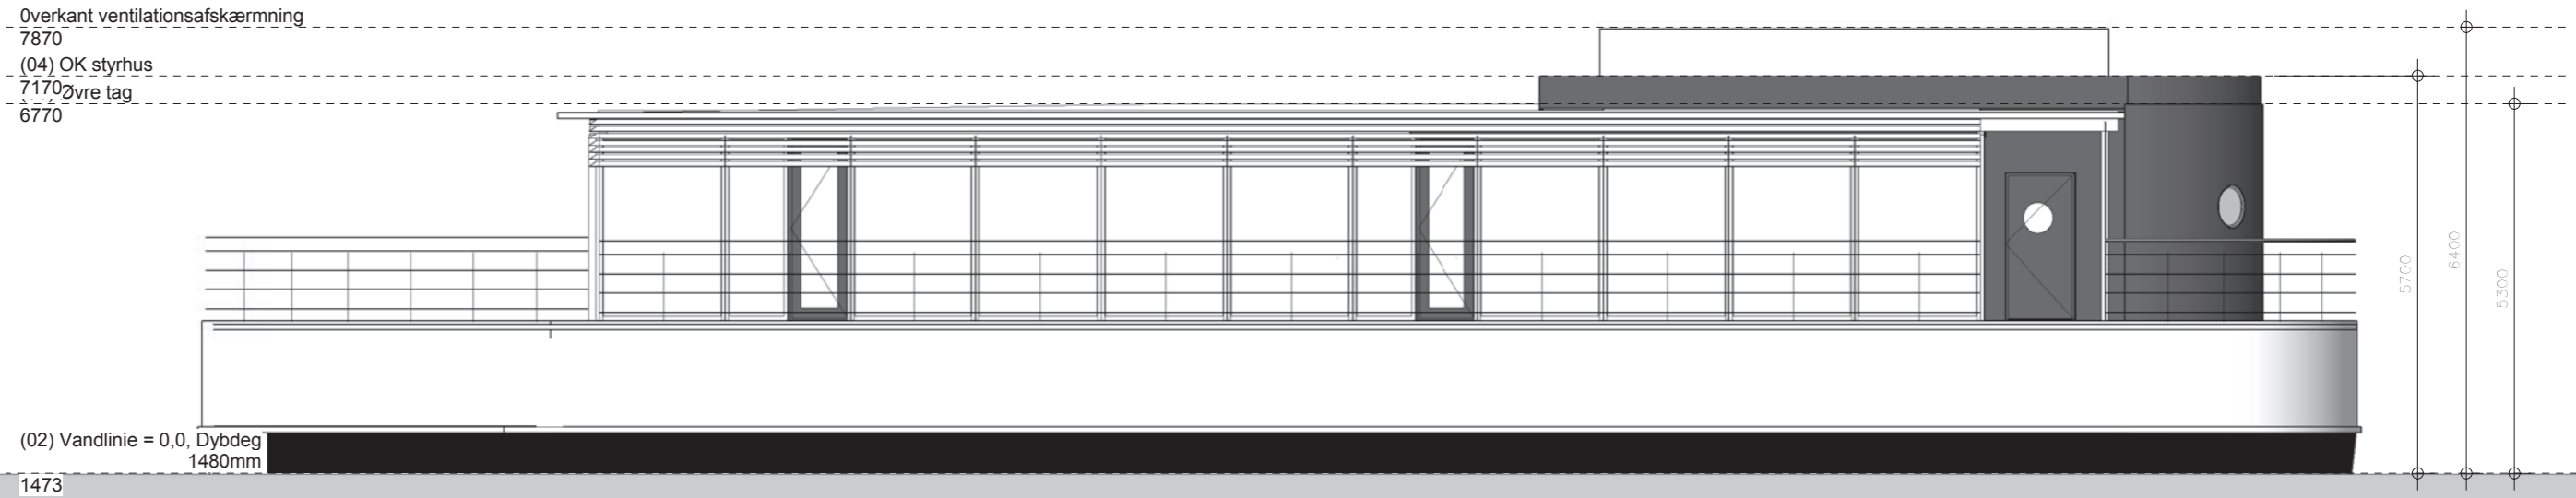

A	2010.08.26	LL	Dybdegang samt højder ved styrhus og ventilation ændret
---	------------	----	---

Projekt navn LIVA II Sagnr 121 Bygherre PARTSREDERIET LIVA	Projekt fase: DETAIL/HOVEDPROJEKT	
Tegningsemne FACADE SYD Tegningstype (02) OPSTALT	Initialer LL Godkendt	
■ ARKITEKT: SPACE°FAB APS, LINDEGÅRDSVEJ 41, 2920 CHARLOTTENLUND ■ BYGHERRE PARTSREDERIET LIVA ■ SKIBSENTREPRENØR: NDG WATERLIVING		Dato 2009.12.08 Rev-dato 2010.05.17 Målestok 1:100 Tegn-nr T_A_X_2_02 - A