


H C Andersens Boulevard

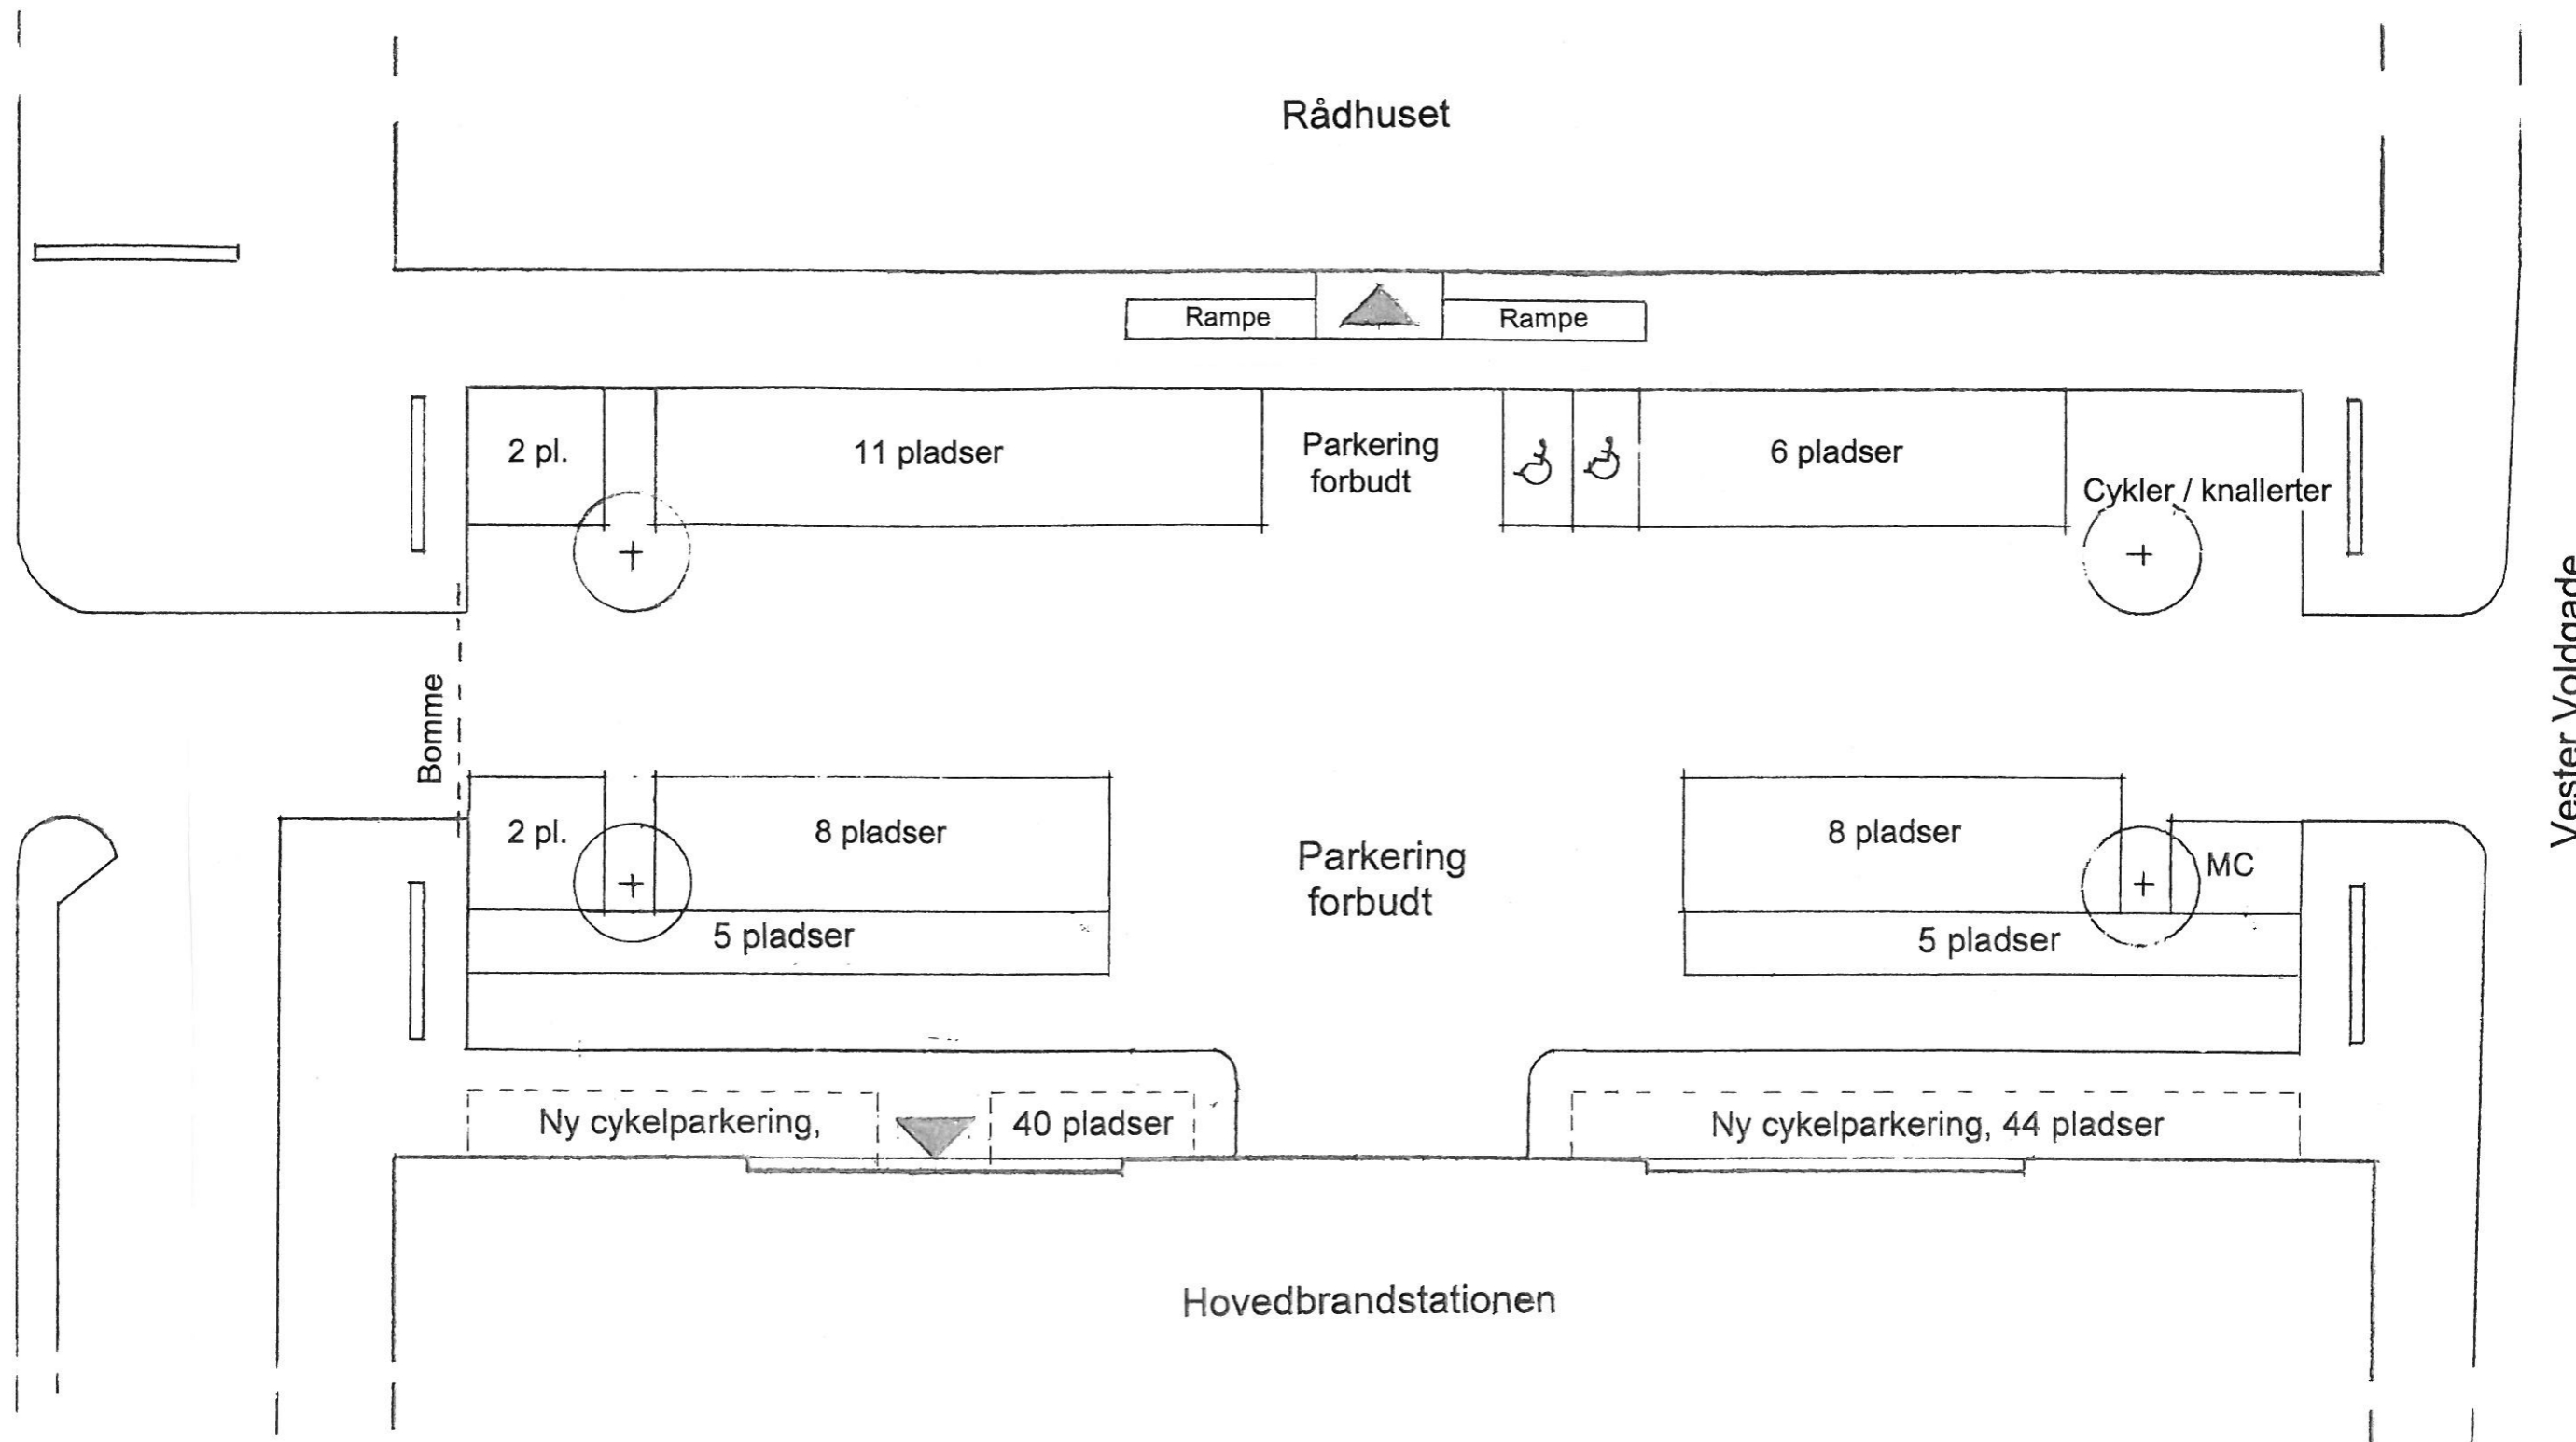

Dato:	29 11 2008, B : 17 02 2009	Initialer:	SR
Sag:	Udvidelse af cykelparkering bag Rådhuset.	Sagsnr.:	08 - 15 - 08
Ejendom:	Rådhuset	Tegningsnr.:	P 01, udg. B
Adresse:	Rådhuspladsen 1	Mål:	1 : 250
Matrikel nr.:	162 Vestervold kvarter	Format:	30 x 42
Emne:	Fremtidige forhold. Oversigtsplan.		