


Signaturforklaring

 Eksisterende træ

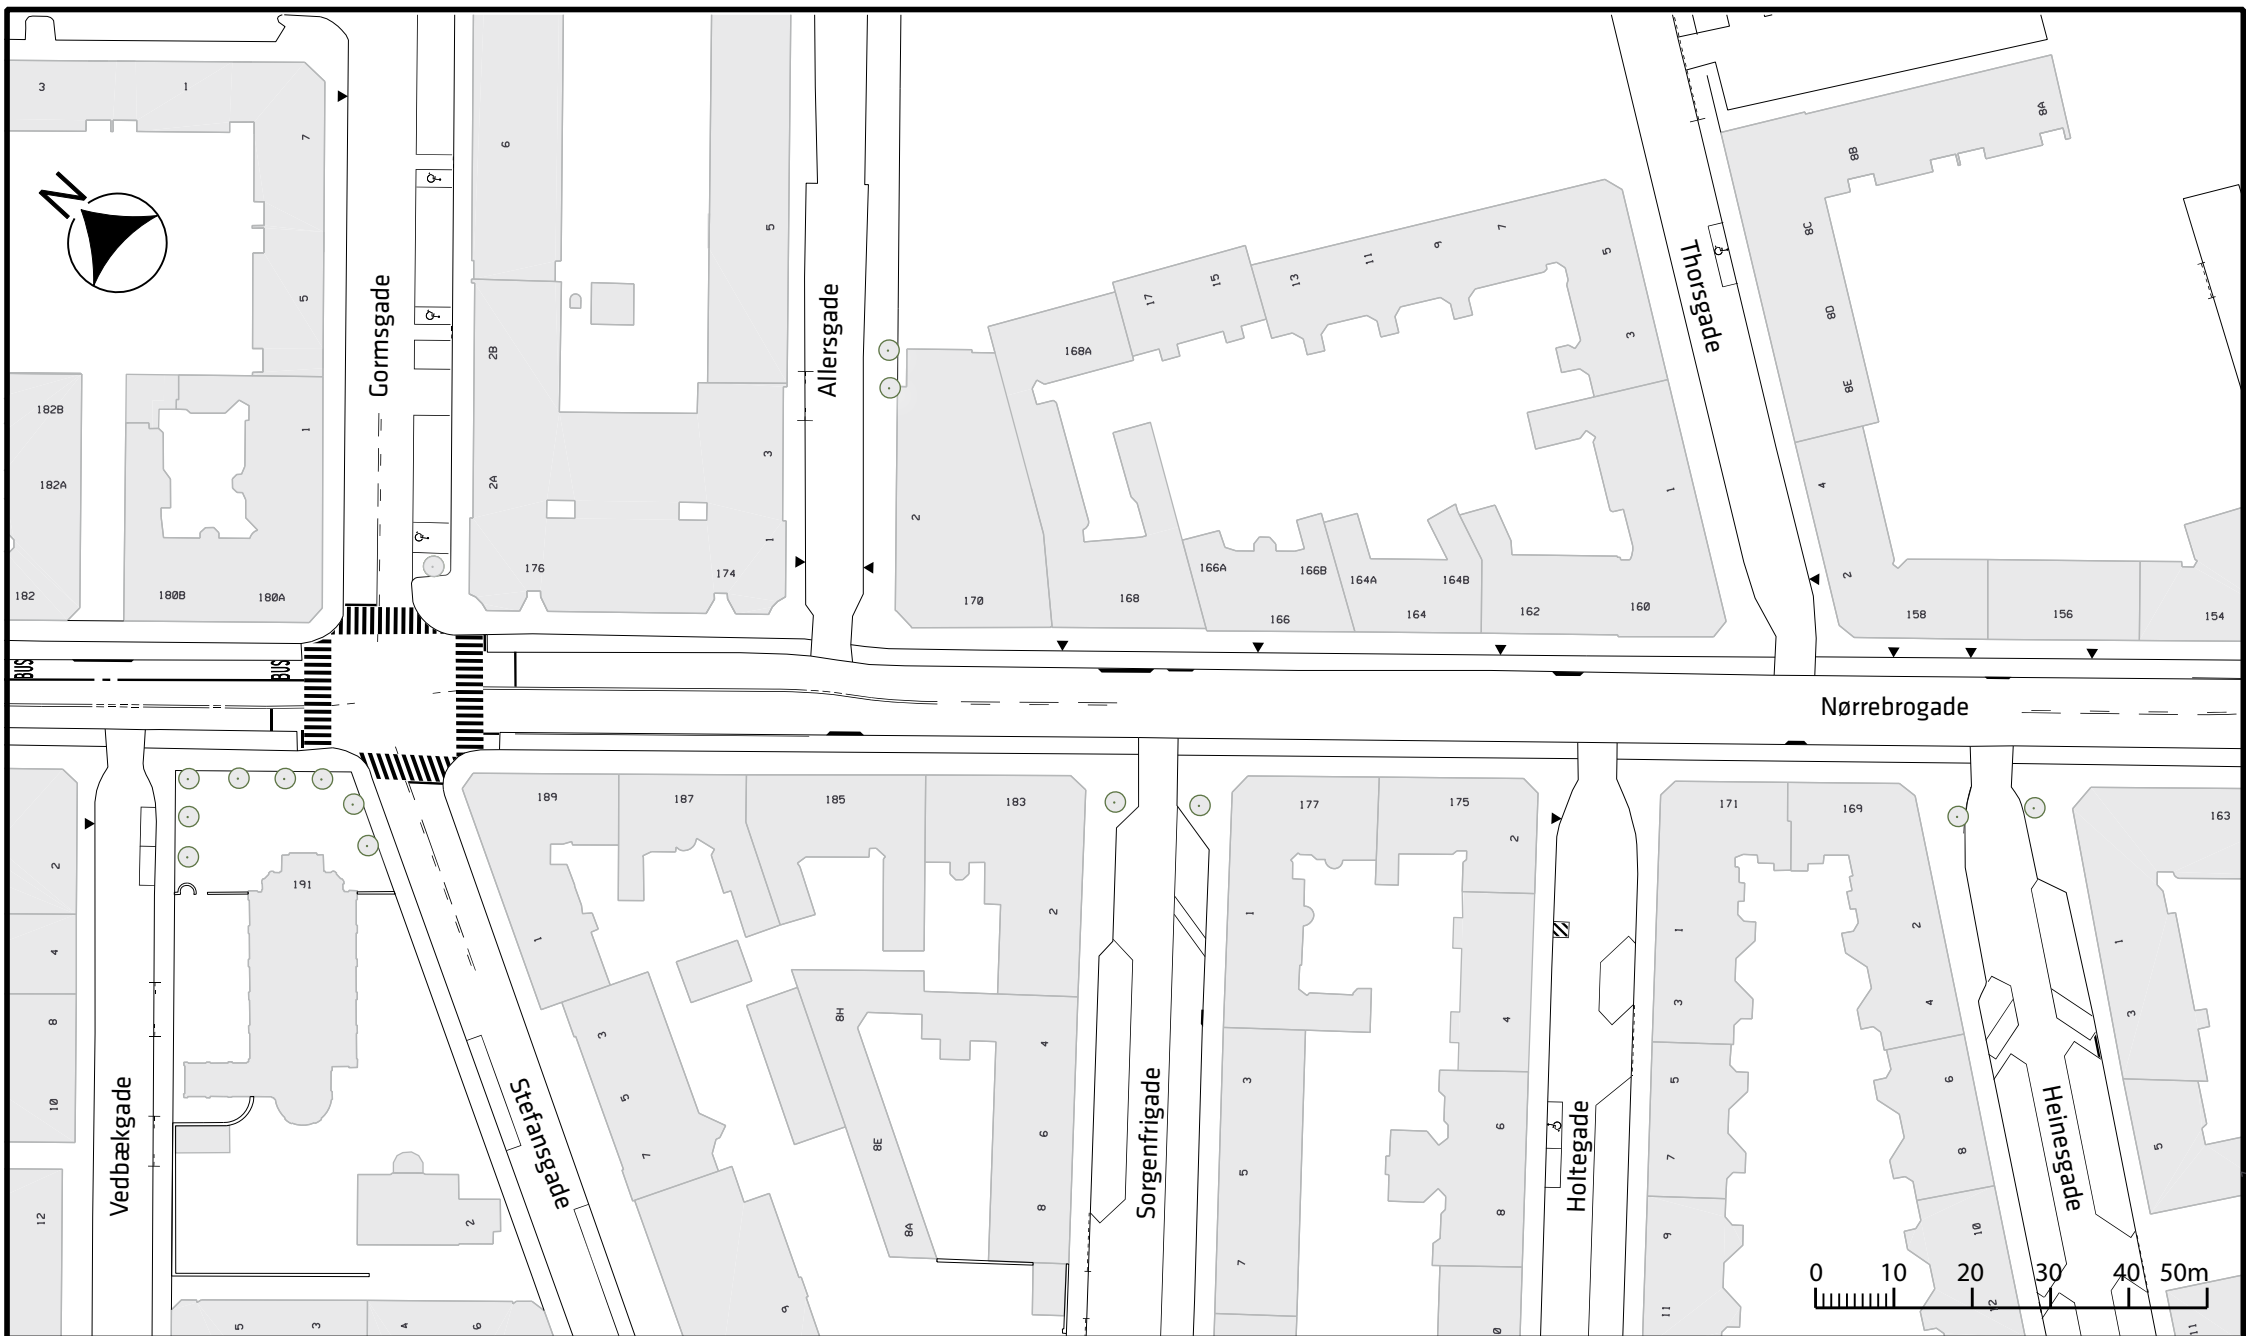




Signaturforklaring

-  Eksisterende træ




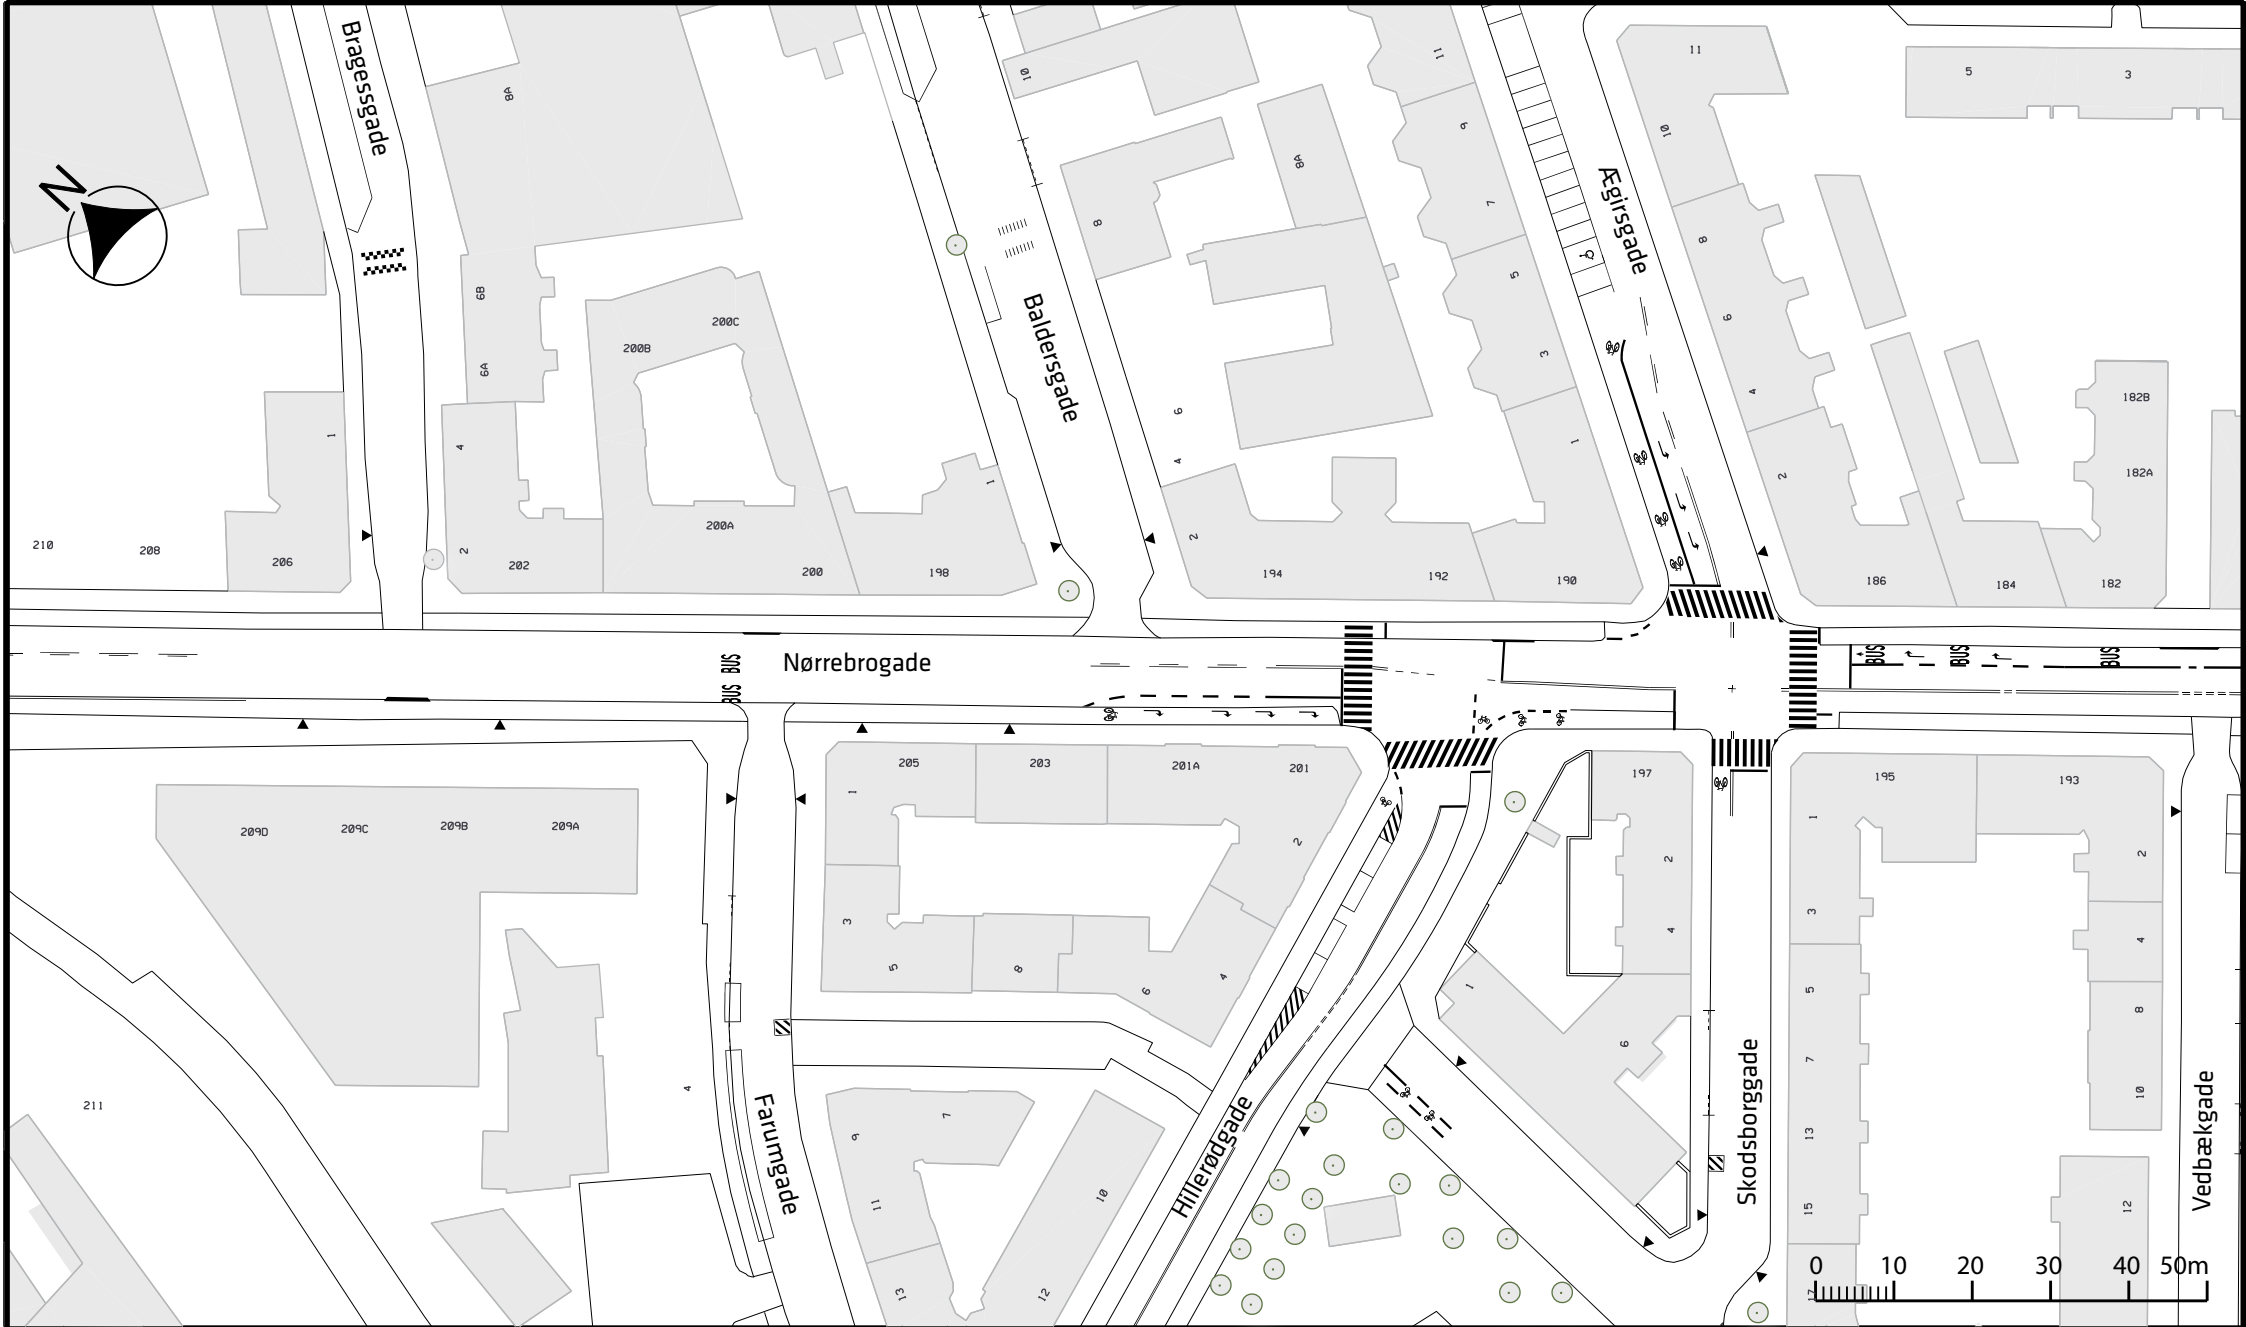


Signaturforklaring

-  Eksisterende træ



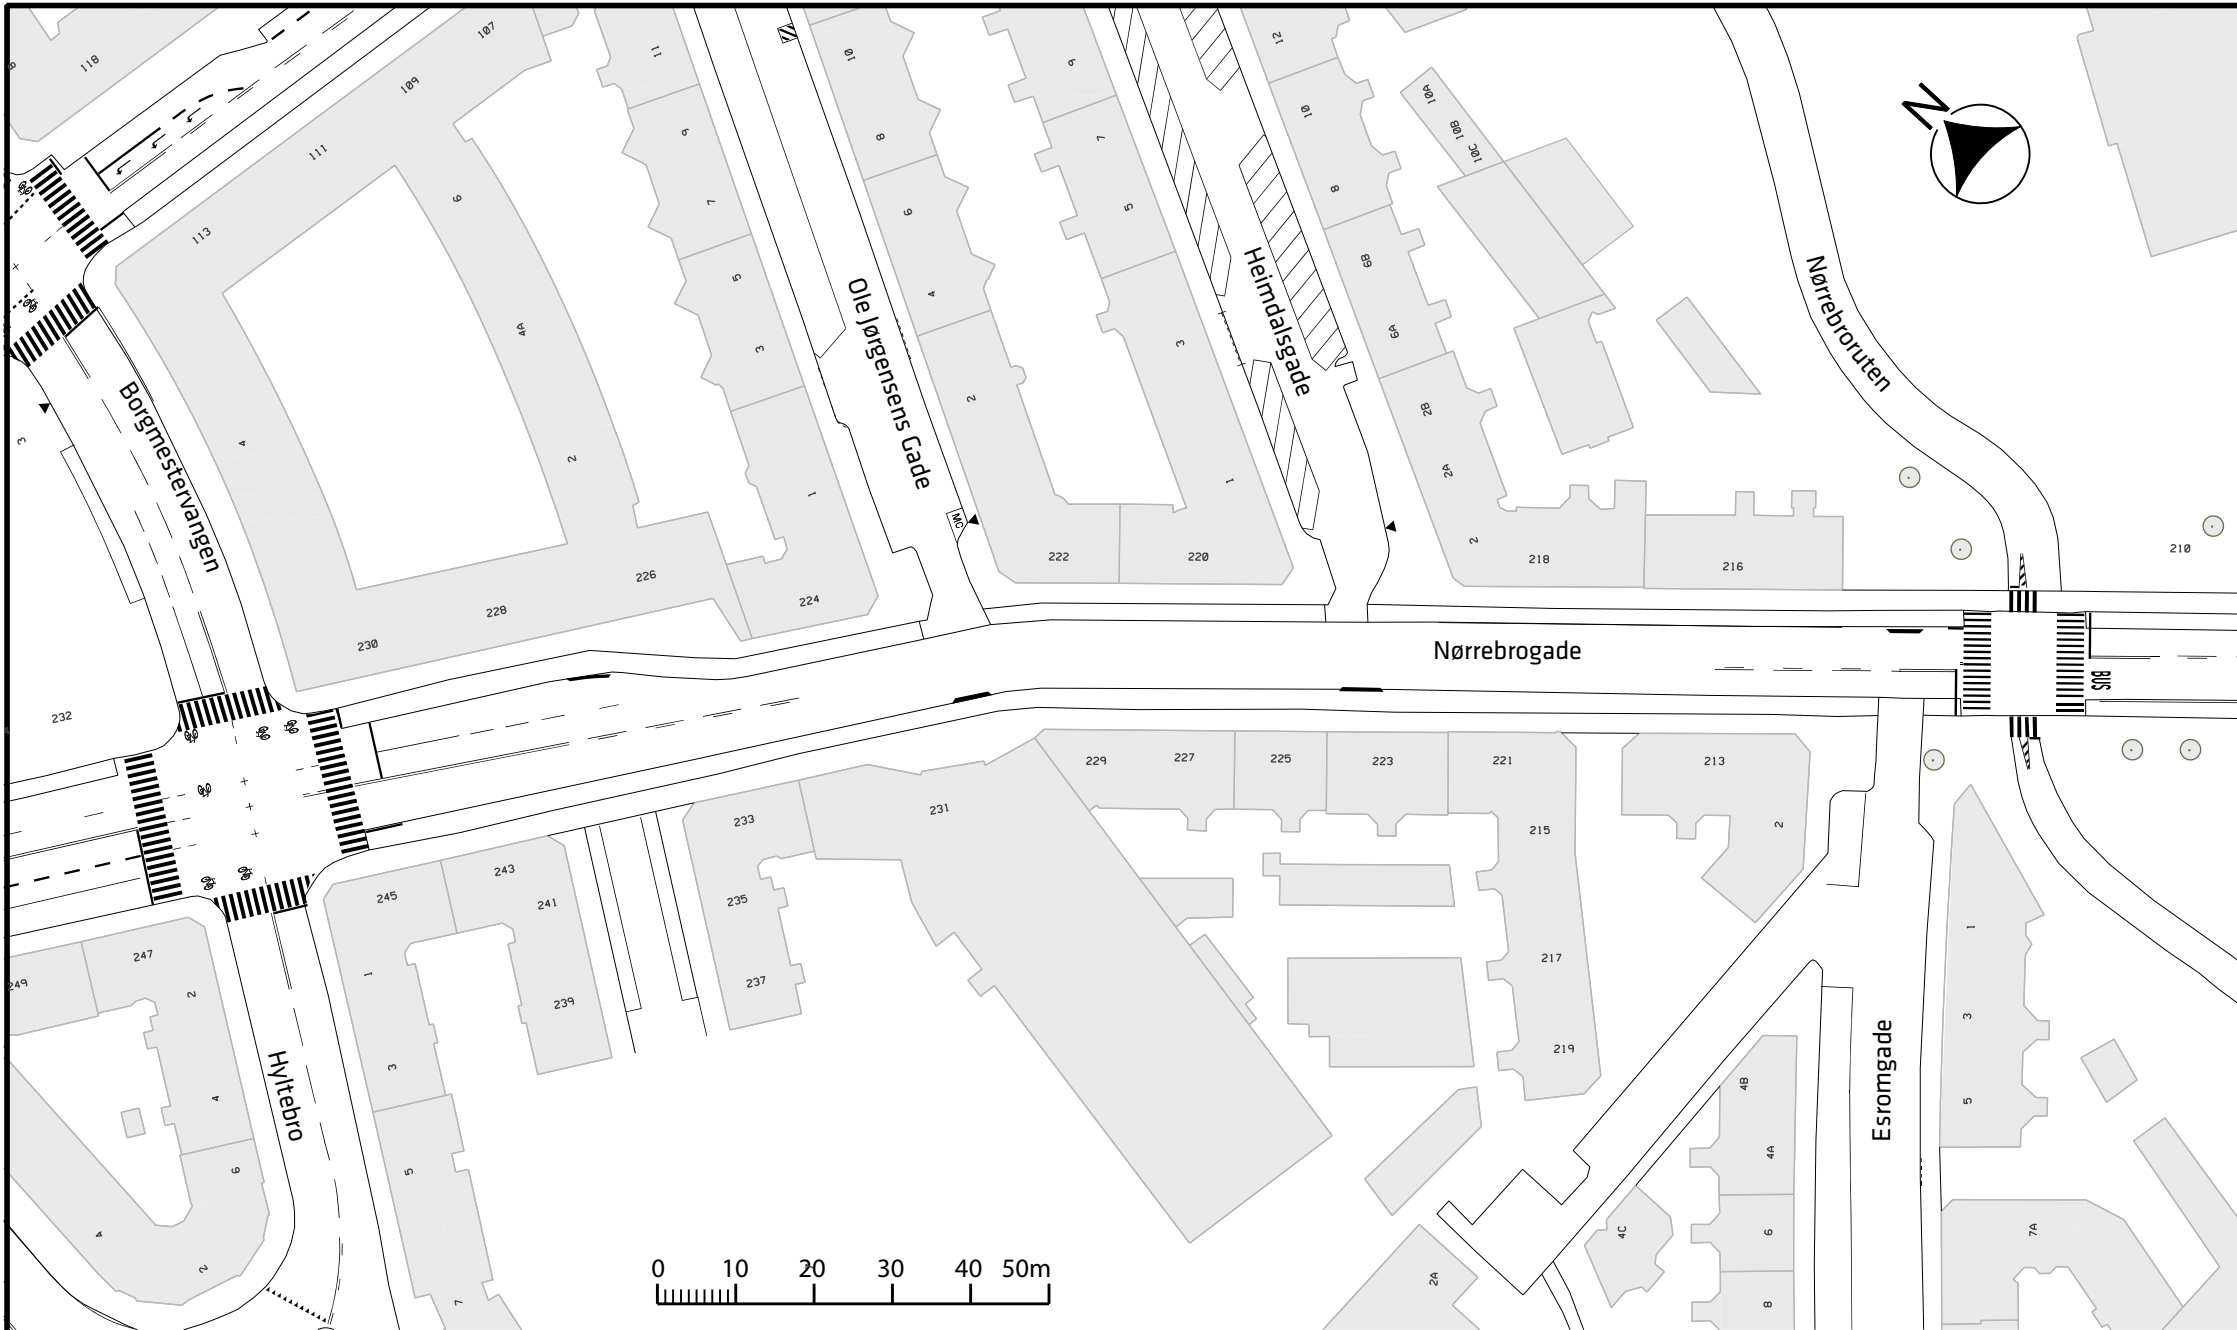

Signaturforklaring

 Eksisterende træ

Nørebrogade etape 2

Eksisterende forhold

Bilag 2D

