

Signaturforklaring


- - - Byggepladshegn
- Fortov
- Cykelsti- eller bane
- Fællessti
- ❶ Indkørsel til PFA
- ❷ Adgang til arbejdsareal

Midlertidig trafikløsning ved anlæg af Metro til Nordhavn

Projektforslag

Bilag 3a



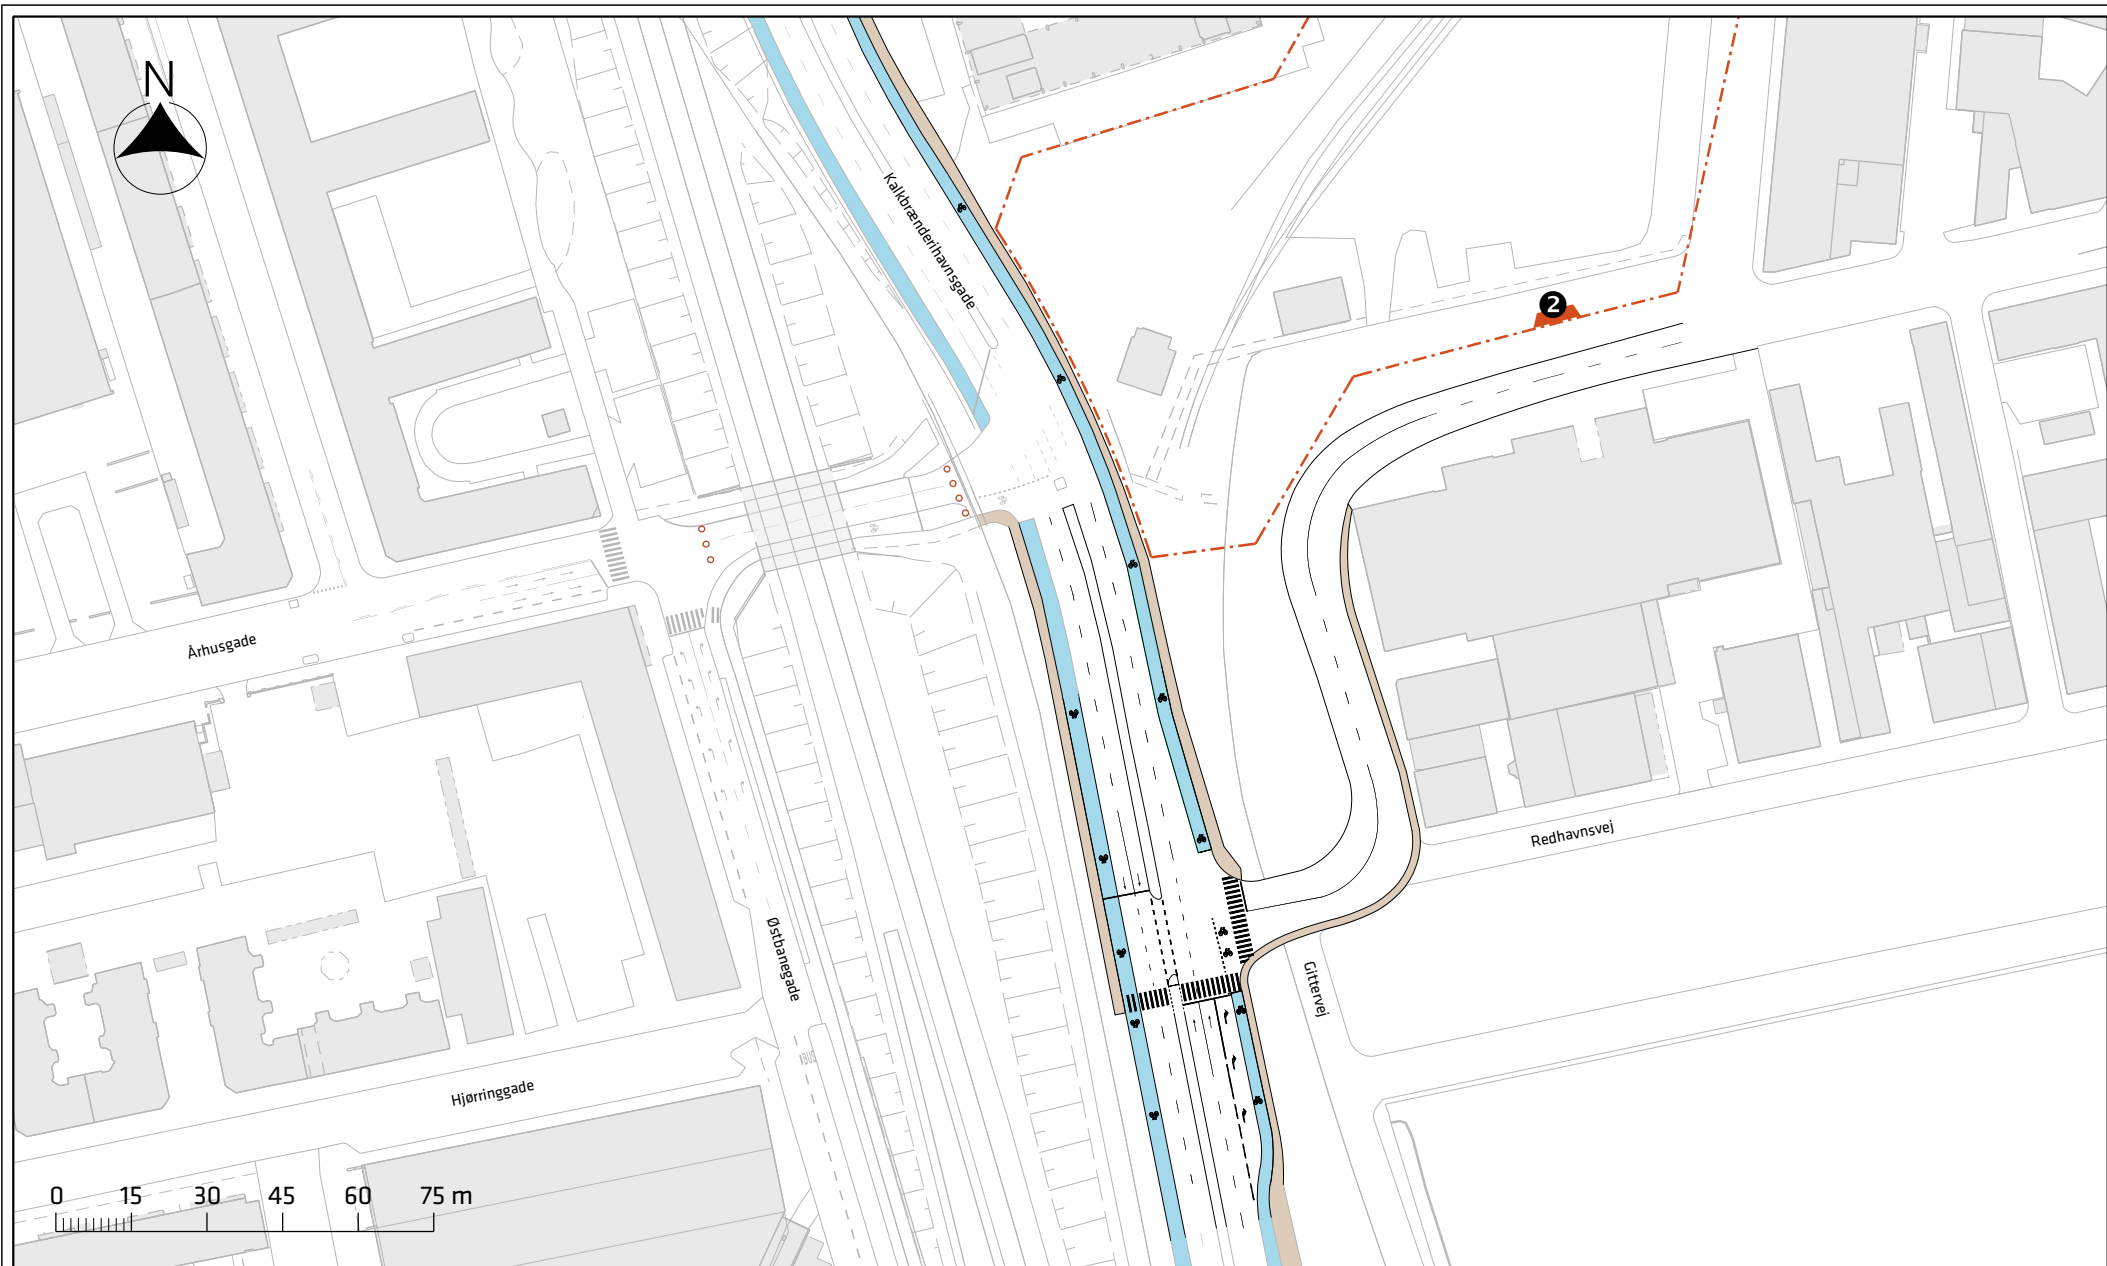

Signaturforklaring

- - - Byggepladshegn
- Fortov
- Cykelsti- eller bane
- o o o Lukning af Århusgade
- ② Adgang til arbejdsareal

Midlertidig trafikløsning ved anlæg af Metro til Nordhavn

Projektforslag

Bilag 3b

