


Bilag 1

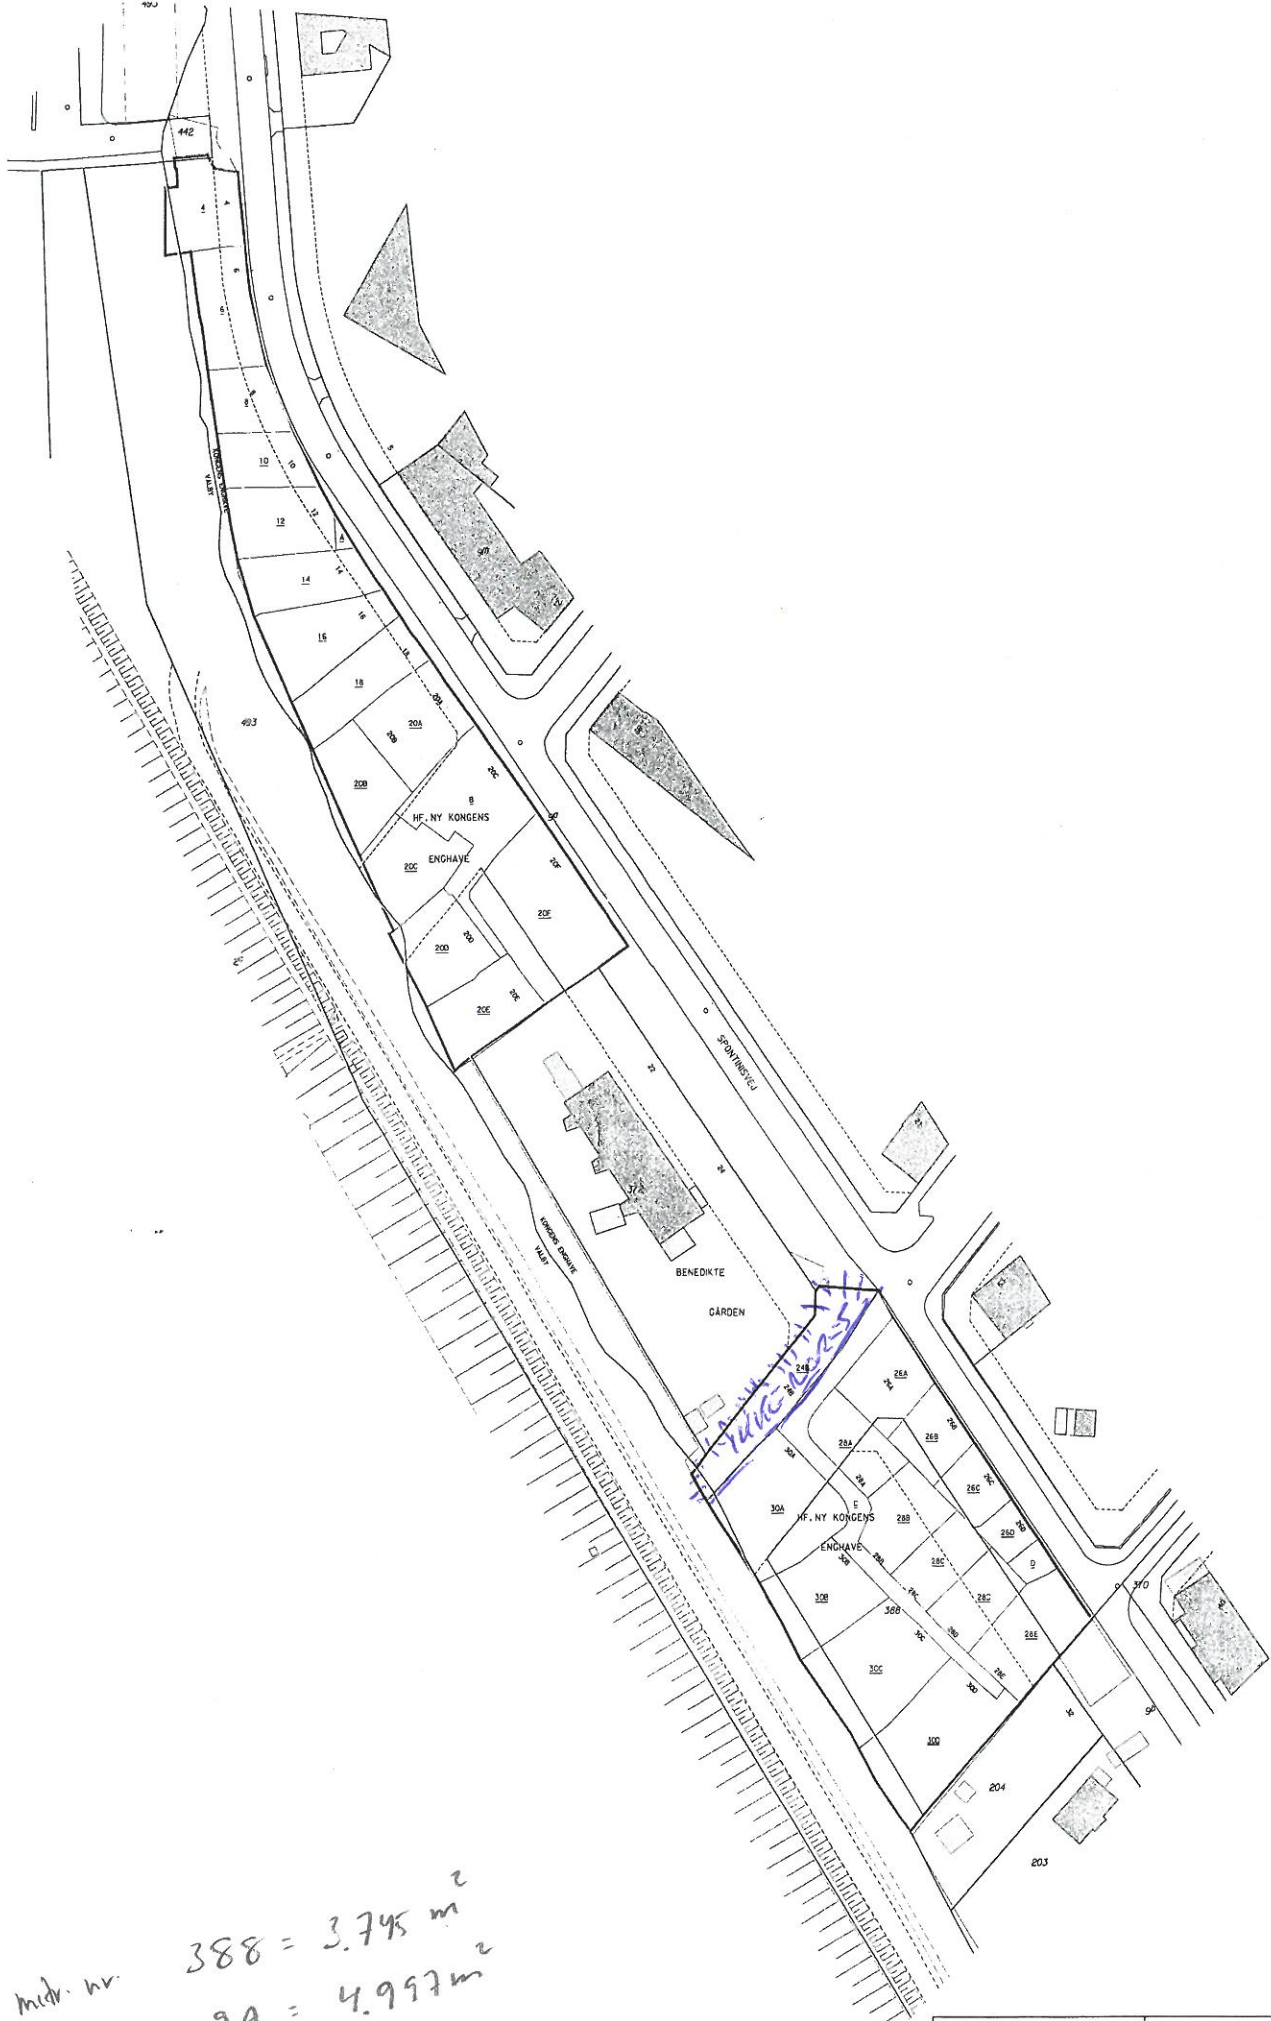

medr. nr. 388 = 3.745 m²
medr. nr. 9A = 4.997 m²

HF Ny Kongens Enghave		1:500		
København Kommune Bygge- og Tekniskforvaltningen Byggeri & Bolig		6. marts 2003		
Område 1 3100 Vely		Stadsdirektøremødet Talest. (AEP) 22.44.35.01		Talest. 22.44.28.11