

- - - Anlægsområde
- Fortov
- Cykelsti
- Eksisterende overkørsel

- Nyt træ (4 stk.)
- Eksisterende træ (1 stk. indenfor anlægsområdet)
- Træ der fældes (1 stk.)


HARRESTRUP Å SKOLE, SIKKER SKOLEVEJ, LYKKEBO

Valby

Projektforslag

BILAG 4A



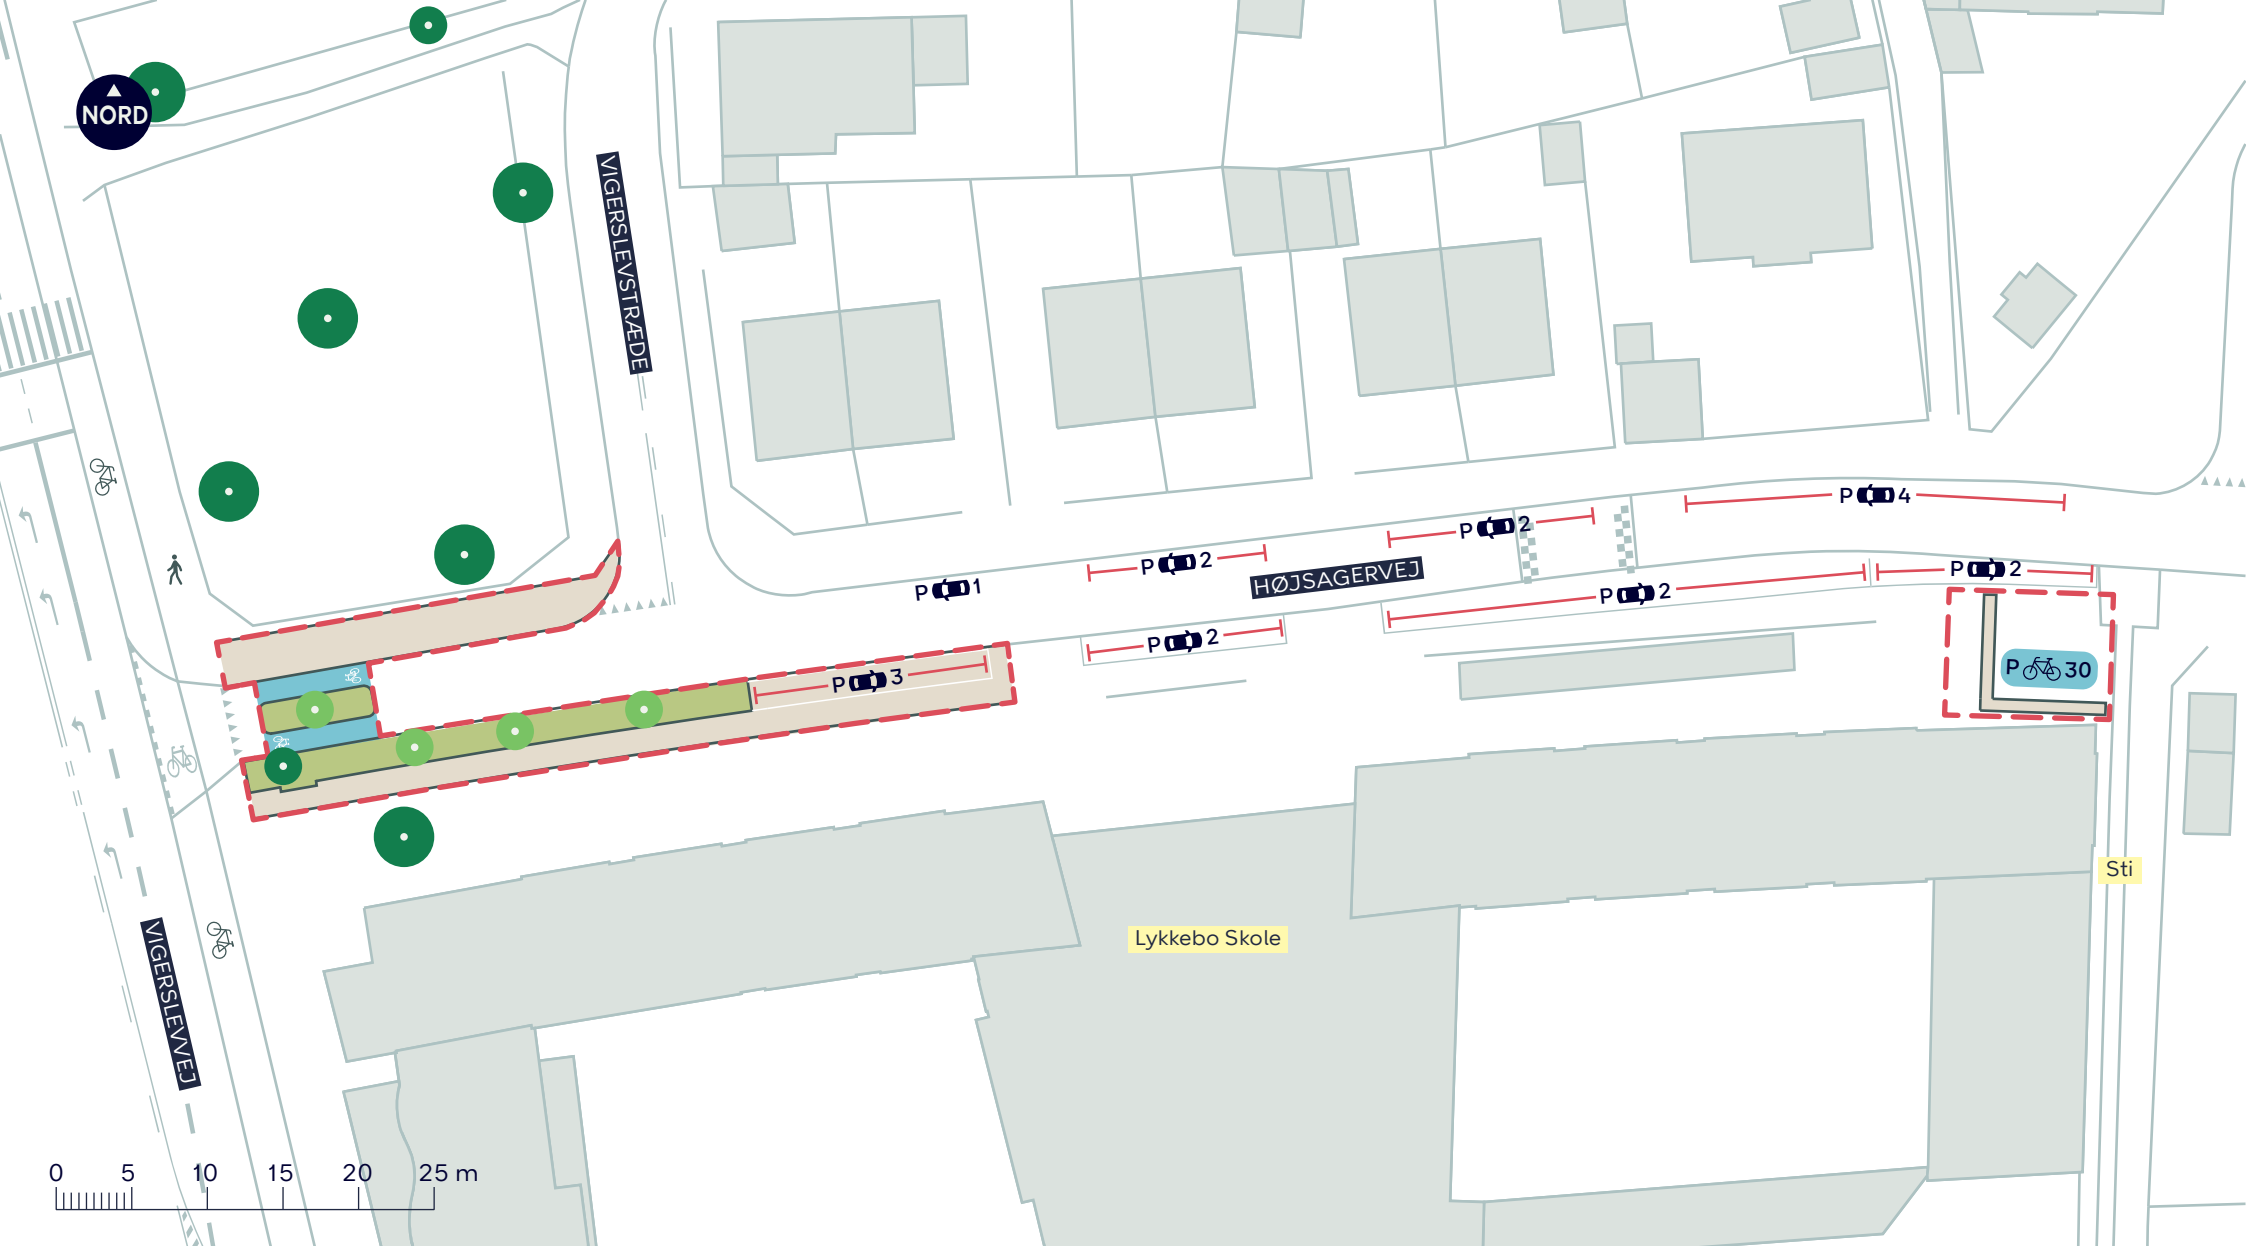

- - - Anlægsområde
- Fortov
- Cykelsti


- Nyt træ (4 stk.)
- Eksisterende træ (1 stk. indenfor anlægsområdet)

HARRESTRUP Å SKOLE, SIKKER SKOLEVEJ, LYKKEBO

Valby
Projektforslag

BILAG 4B



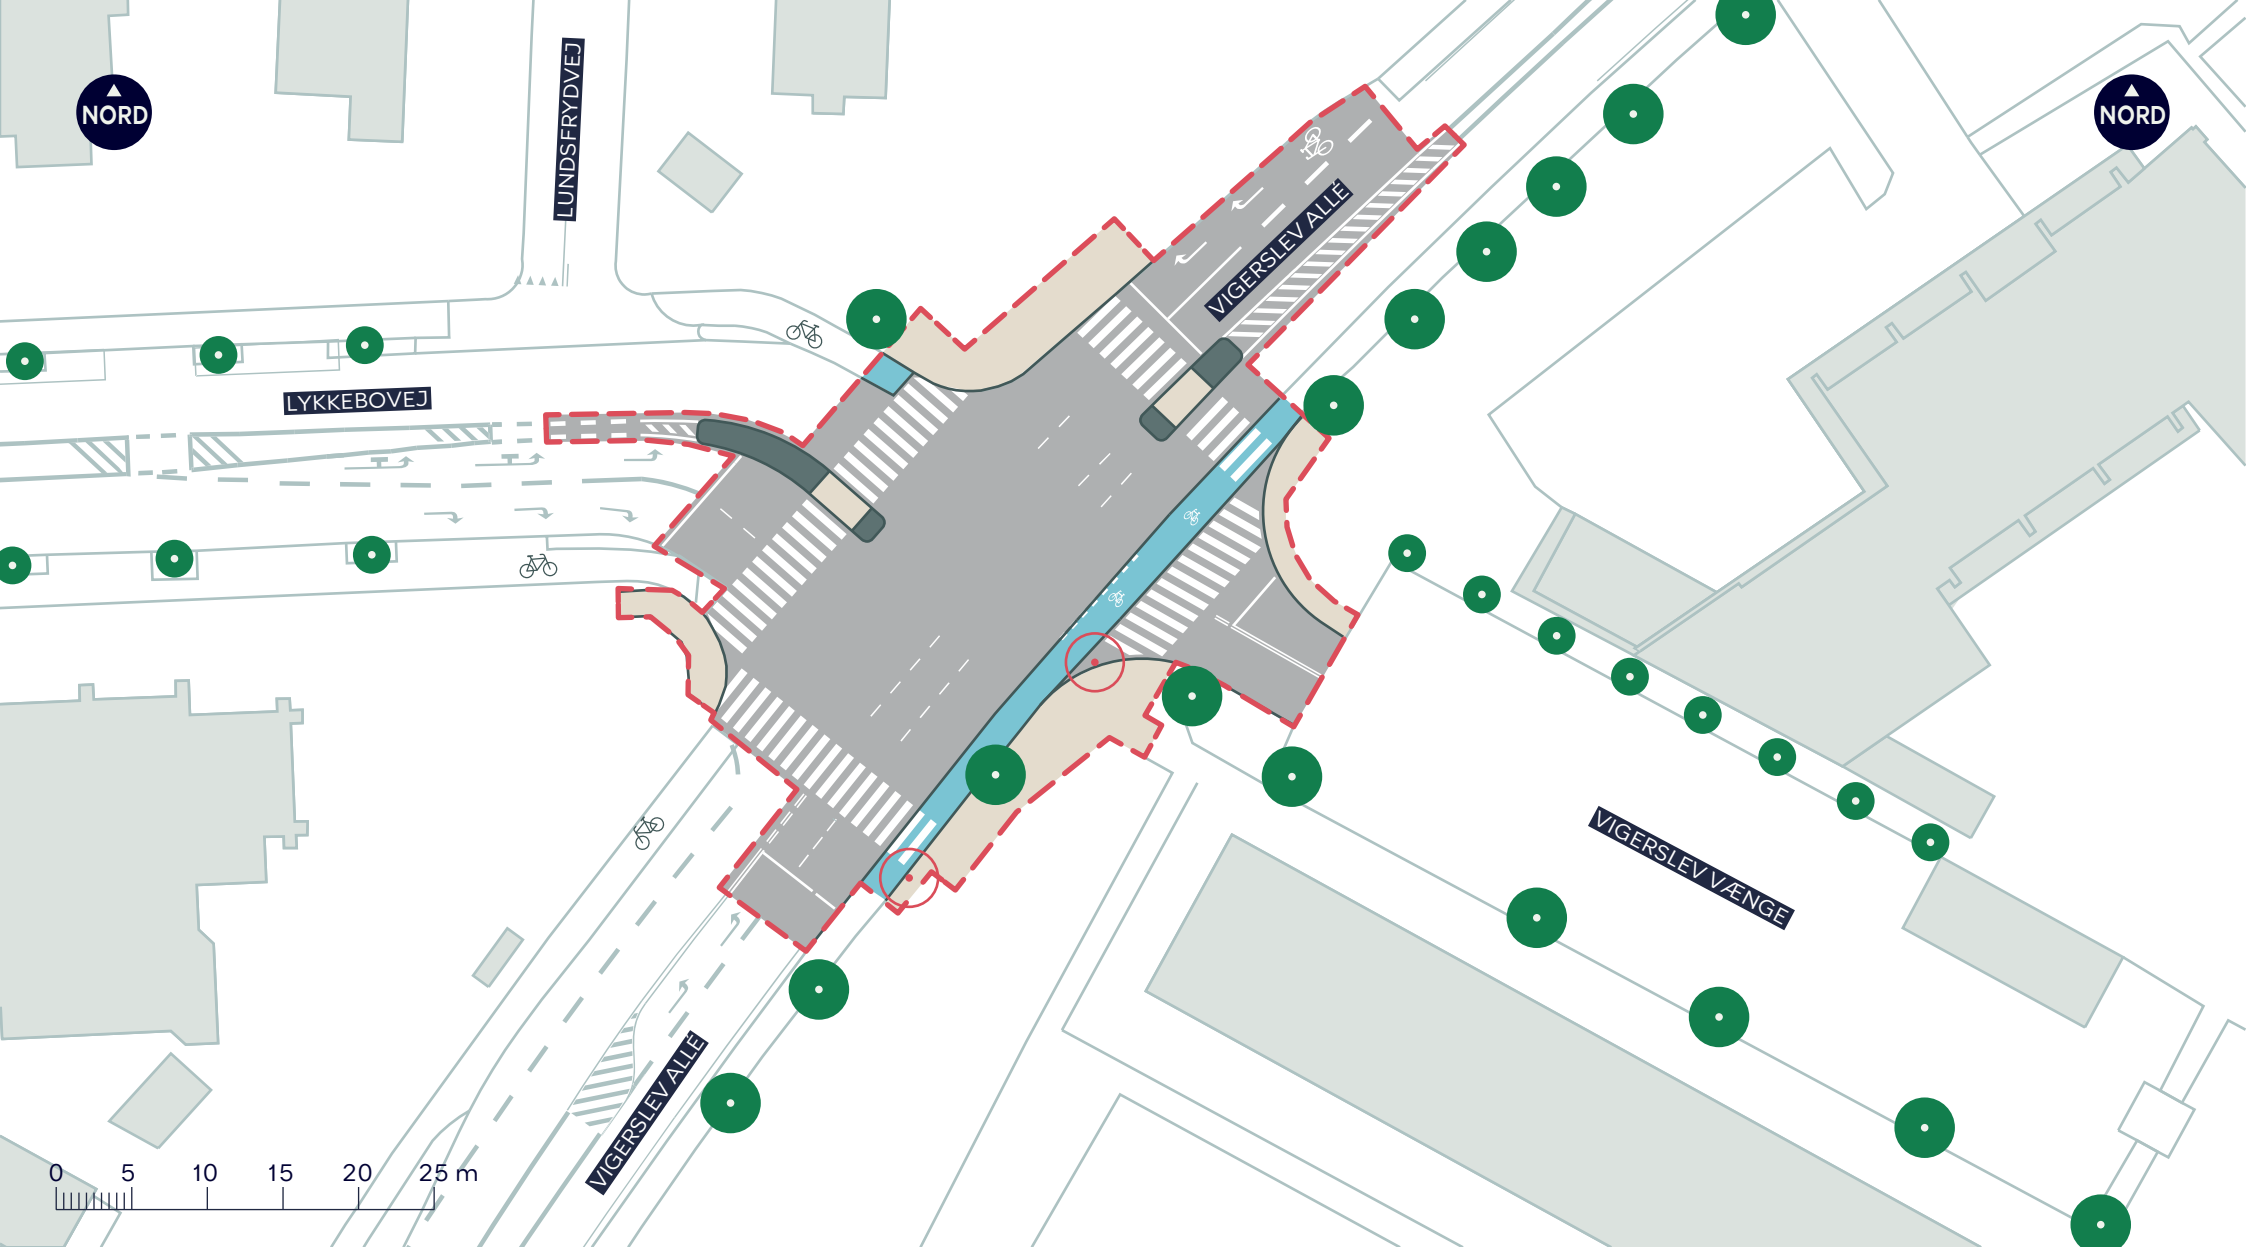

--- Anlægsområde

Fortov

Cykelsti

● Eksisterende træ (1 stk. indenfor anlægsområdet)

○ Træ der fældes (2 stk.)

HARRESTRUP Å SKOLE, SIKKER SKOLEVEJ, LYKKEBO

Valby

Projektforslag

BILAG 4C

