



NORD

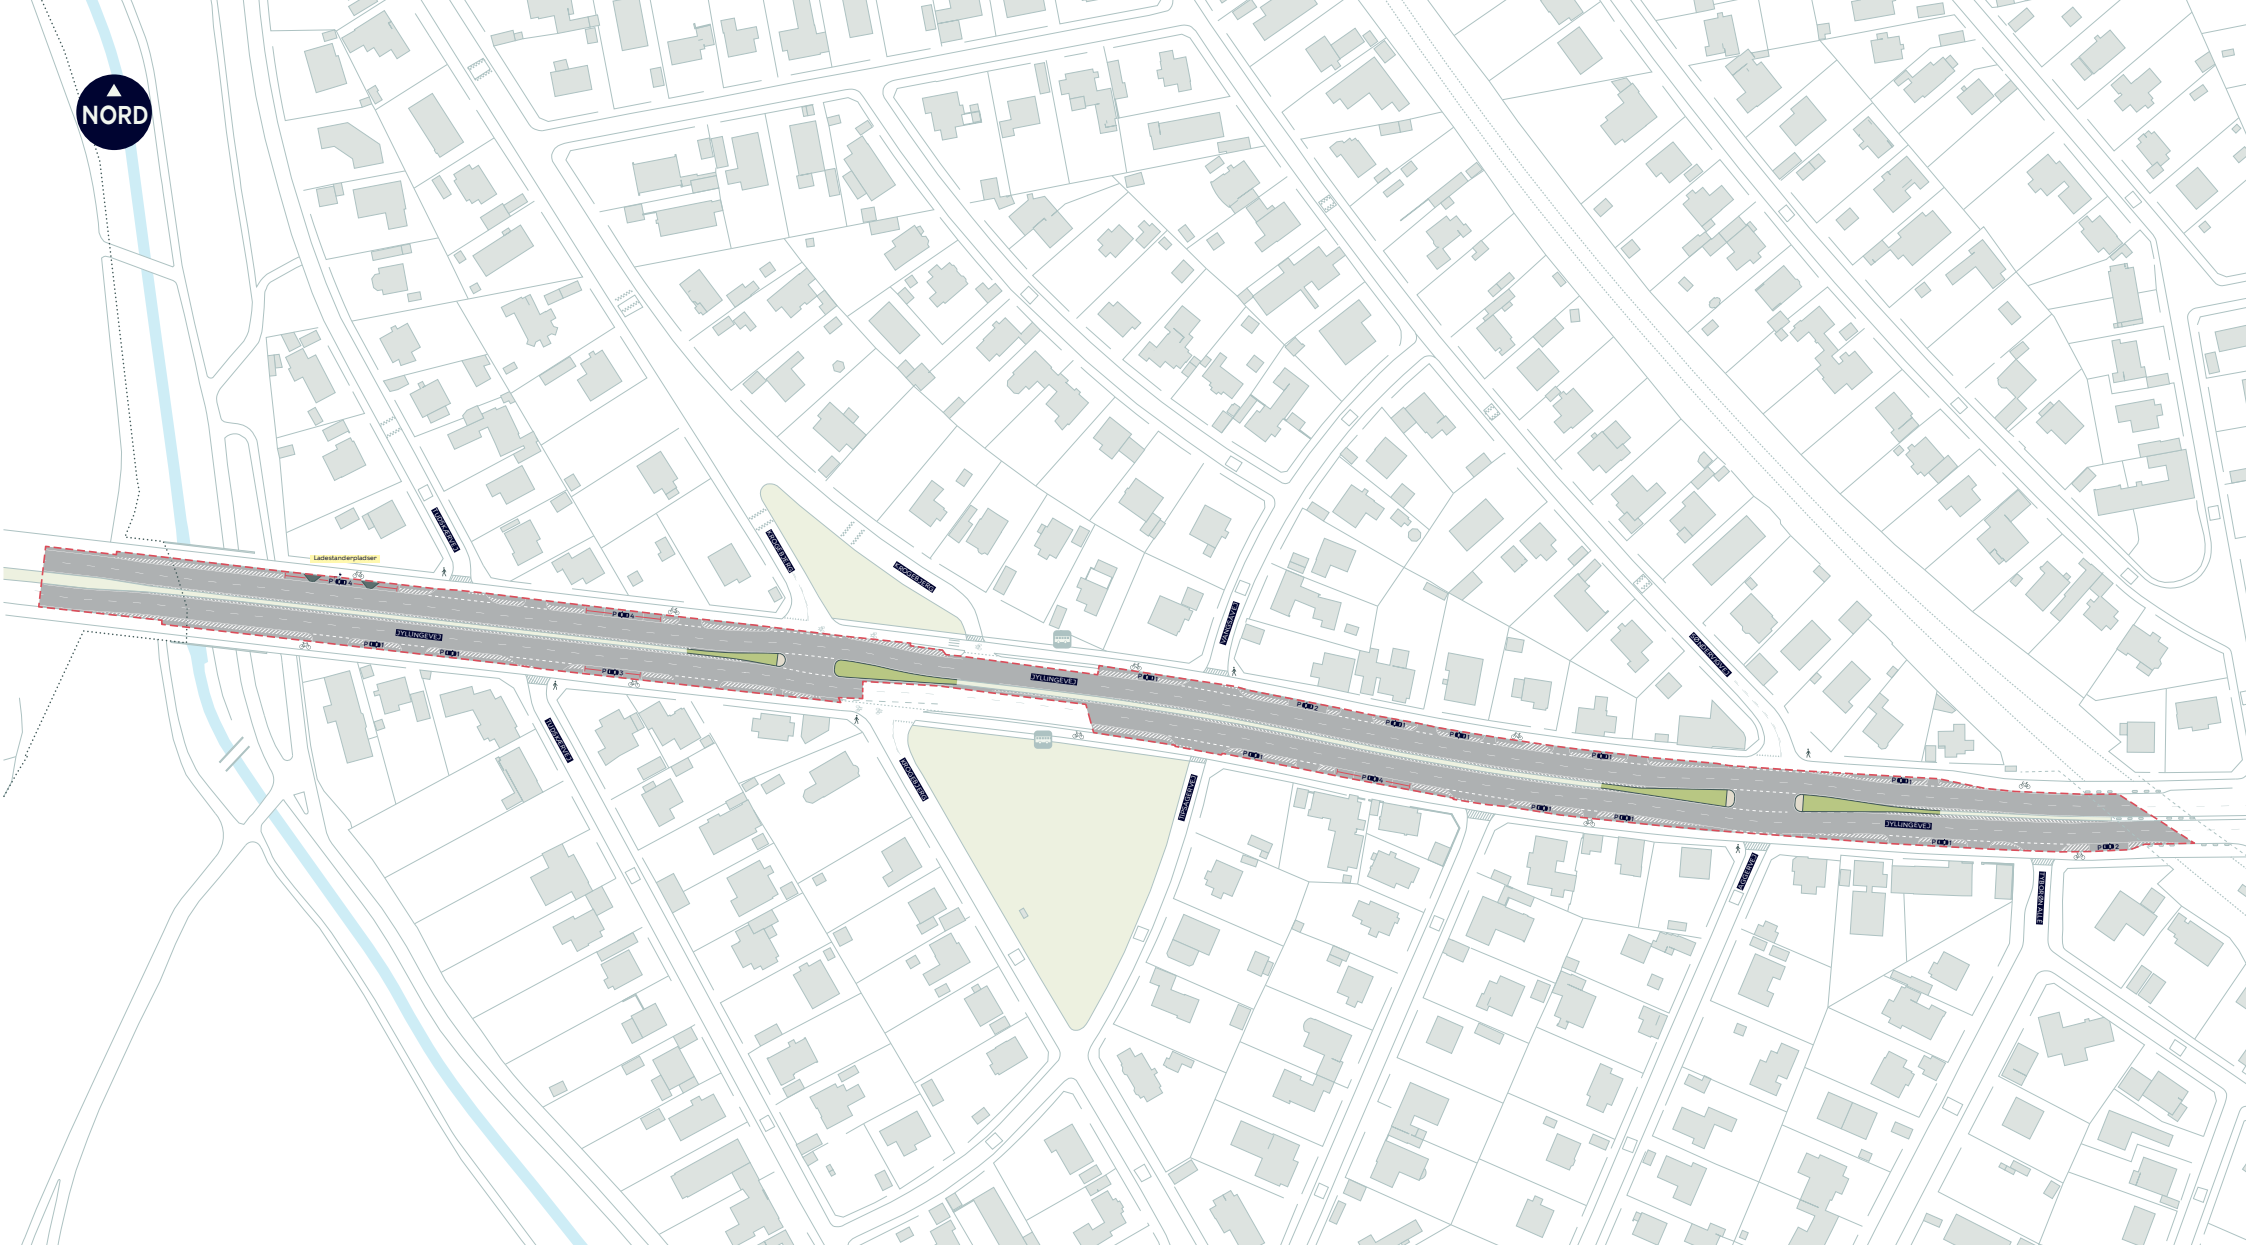

- Anlægsområde
- ..... Kommunegrænse
- Fortov
- //// Eksisterende overkørsel
-  Eksisterende busstoppested


## JYLLINGEVEJ, TRAFIKSIKKERHED

Vanløse

Oprindeligt afmærkningsprojekt

BILAG 6 SAMLET



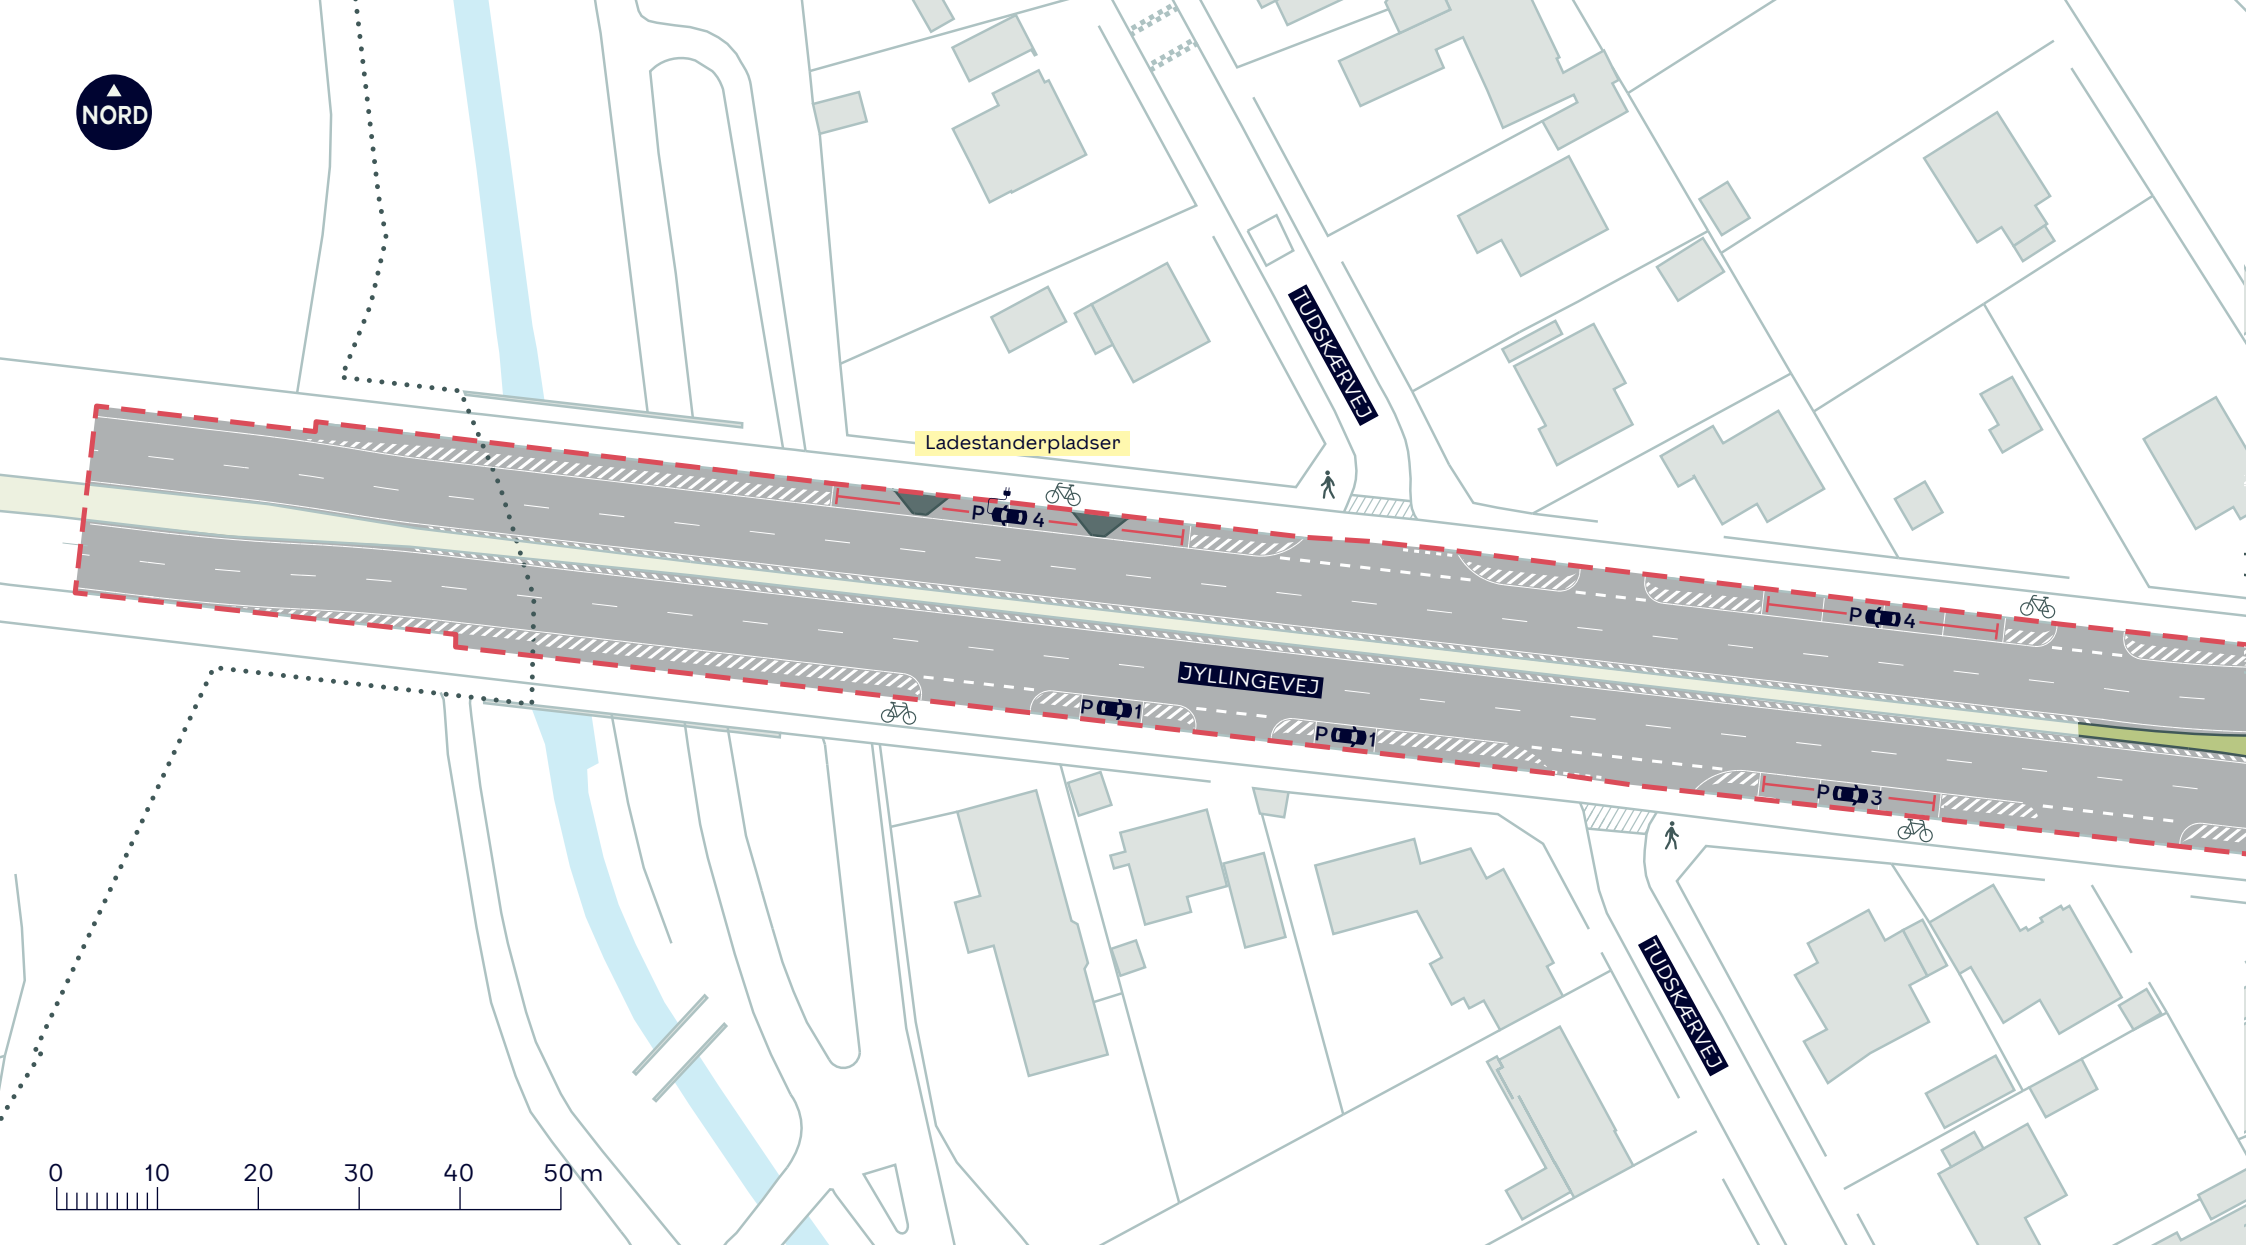

- Anlægsområde
- ..... Kommunegrænse
- //// Eksisterende overkørsel


## JYLLINGEVEJ, TRAFIKSIKKERHED

Vanløse

Oprindeligt afmærkningsprojekt

BILAG 6A




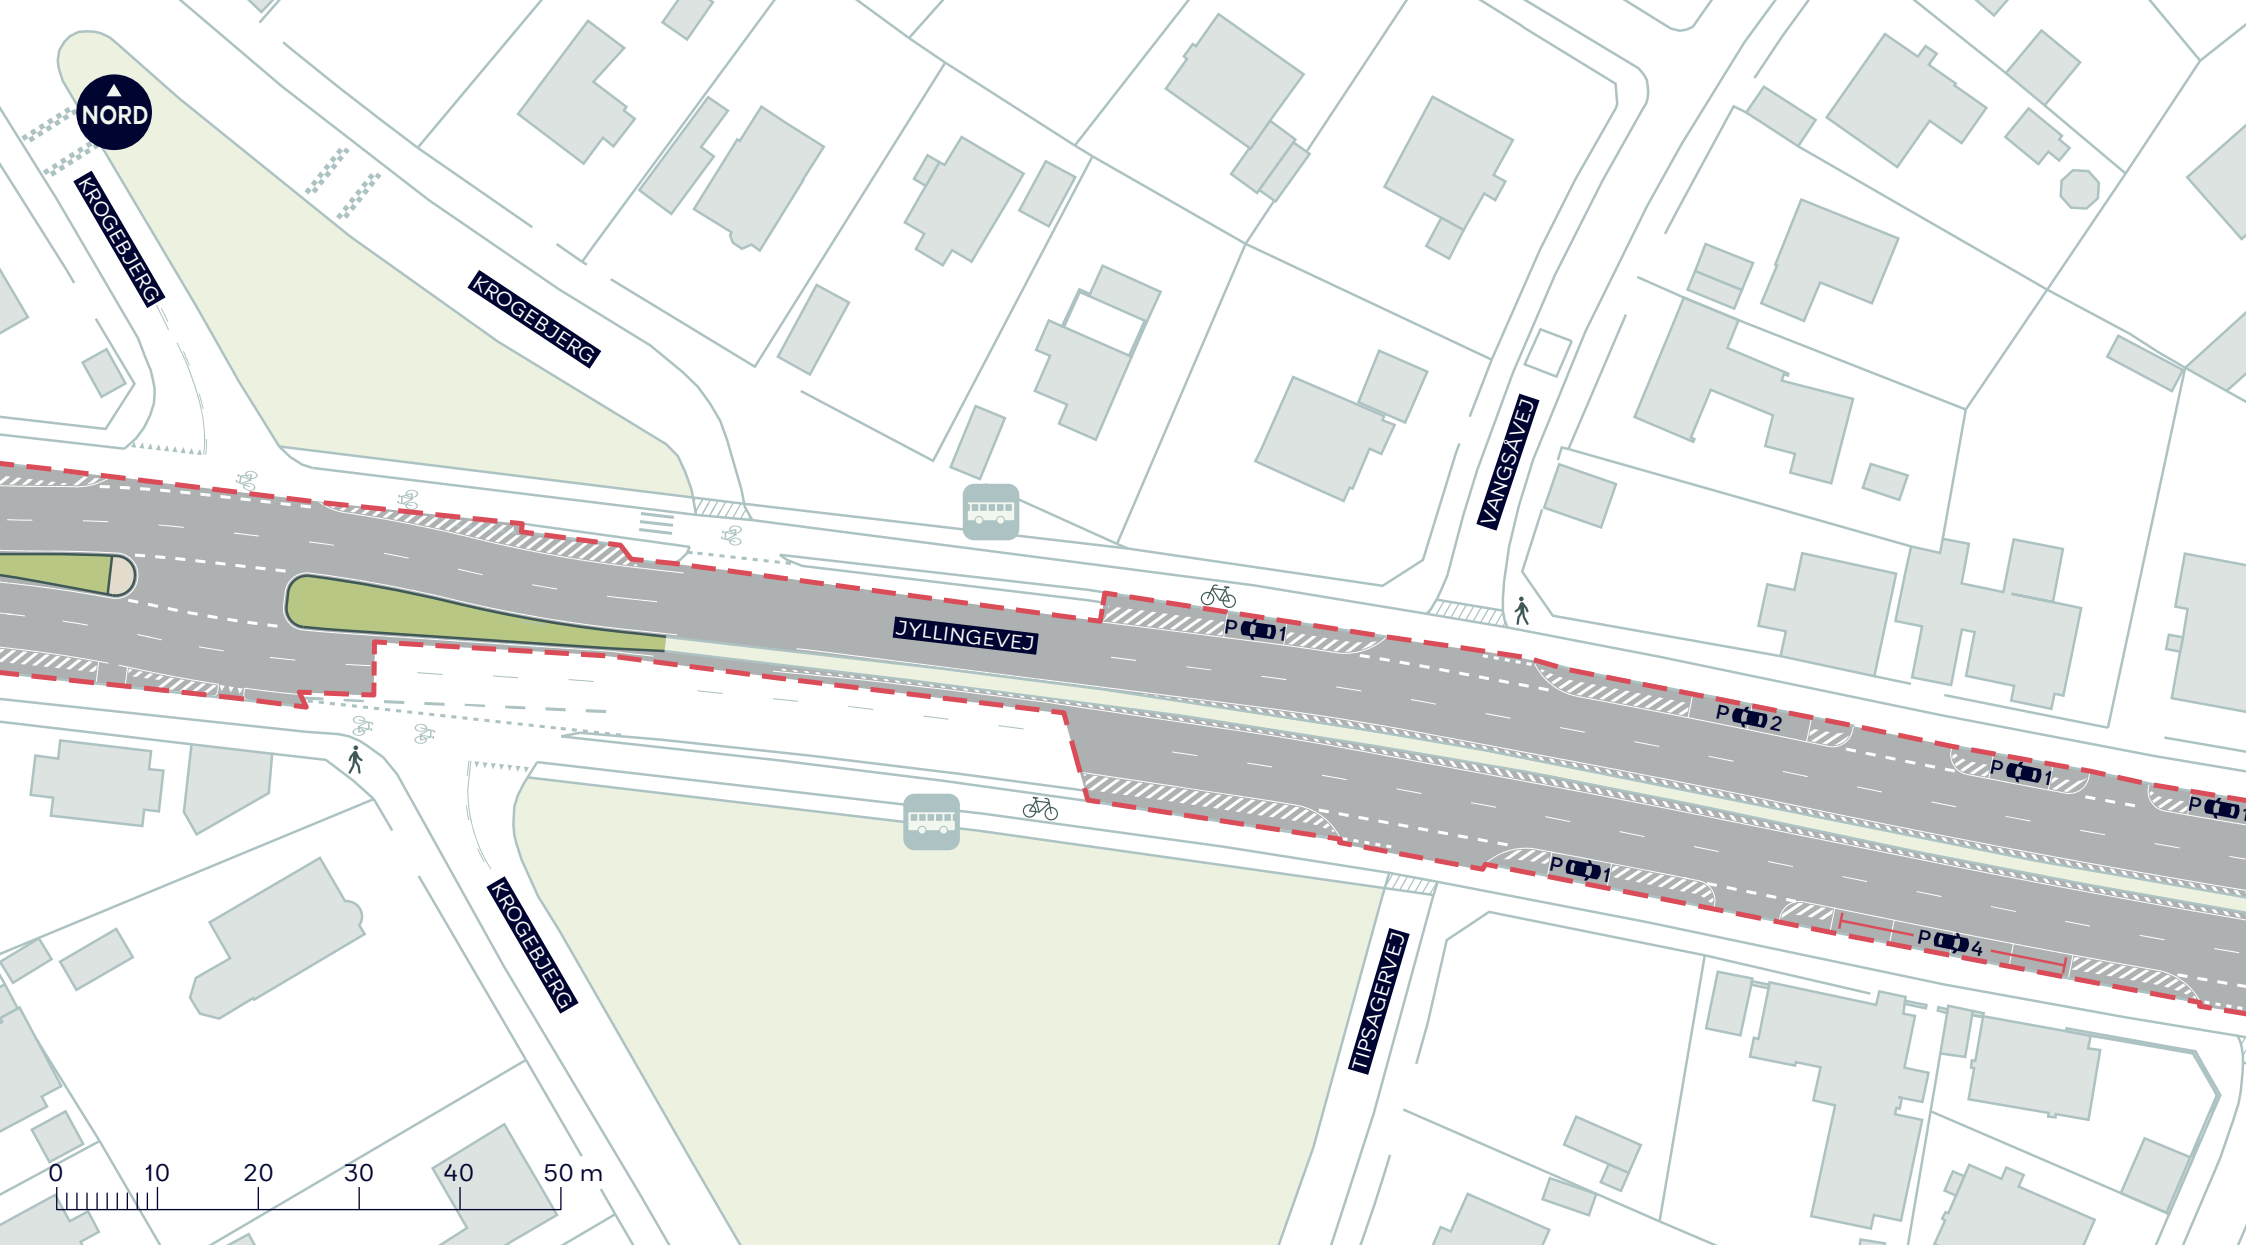

- - - - Anlægsområde
- · · · · Kommunegrænse
- Fortov
- Eksisterende overkørsel
- Eksisterende busstoppested

**JYLLINGEVEJ, TRAFIKSIKKERHED**  
 Vanløse  
 Oprindeligt afmærkningsprojekt  
**BILAG 6B**



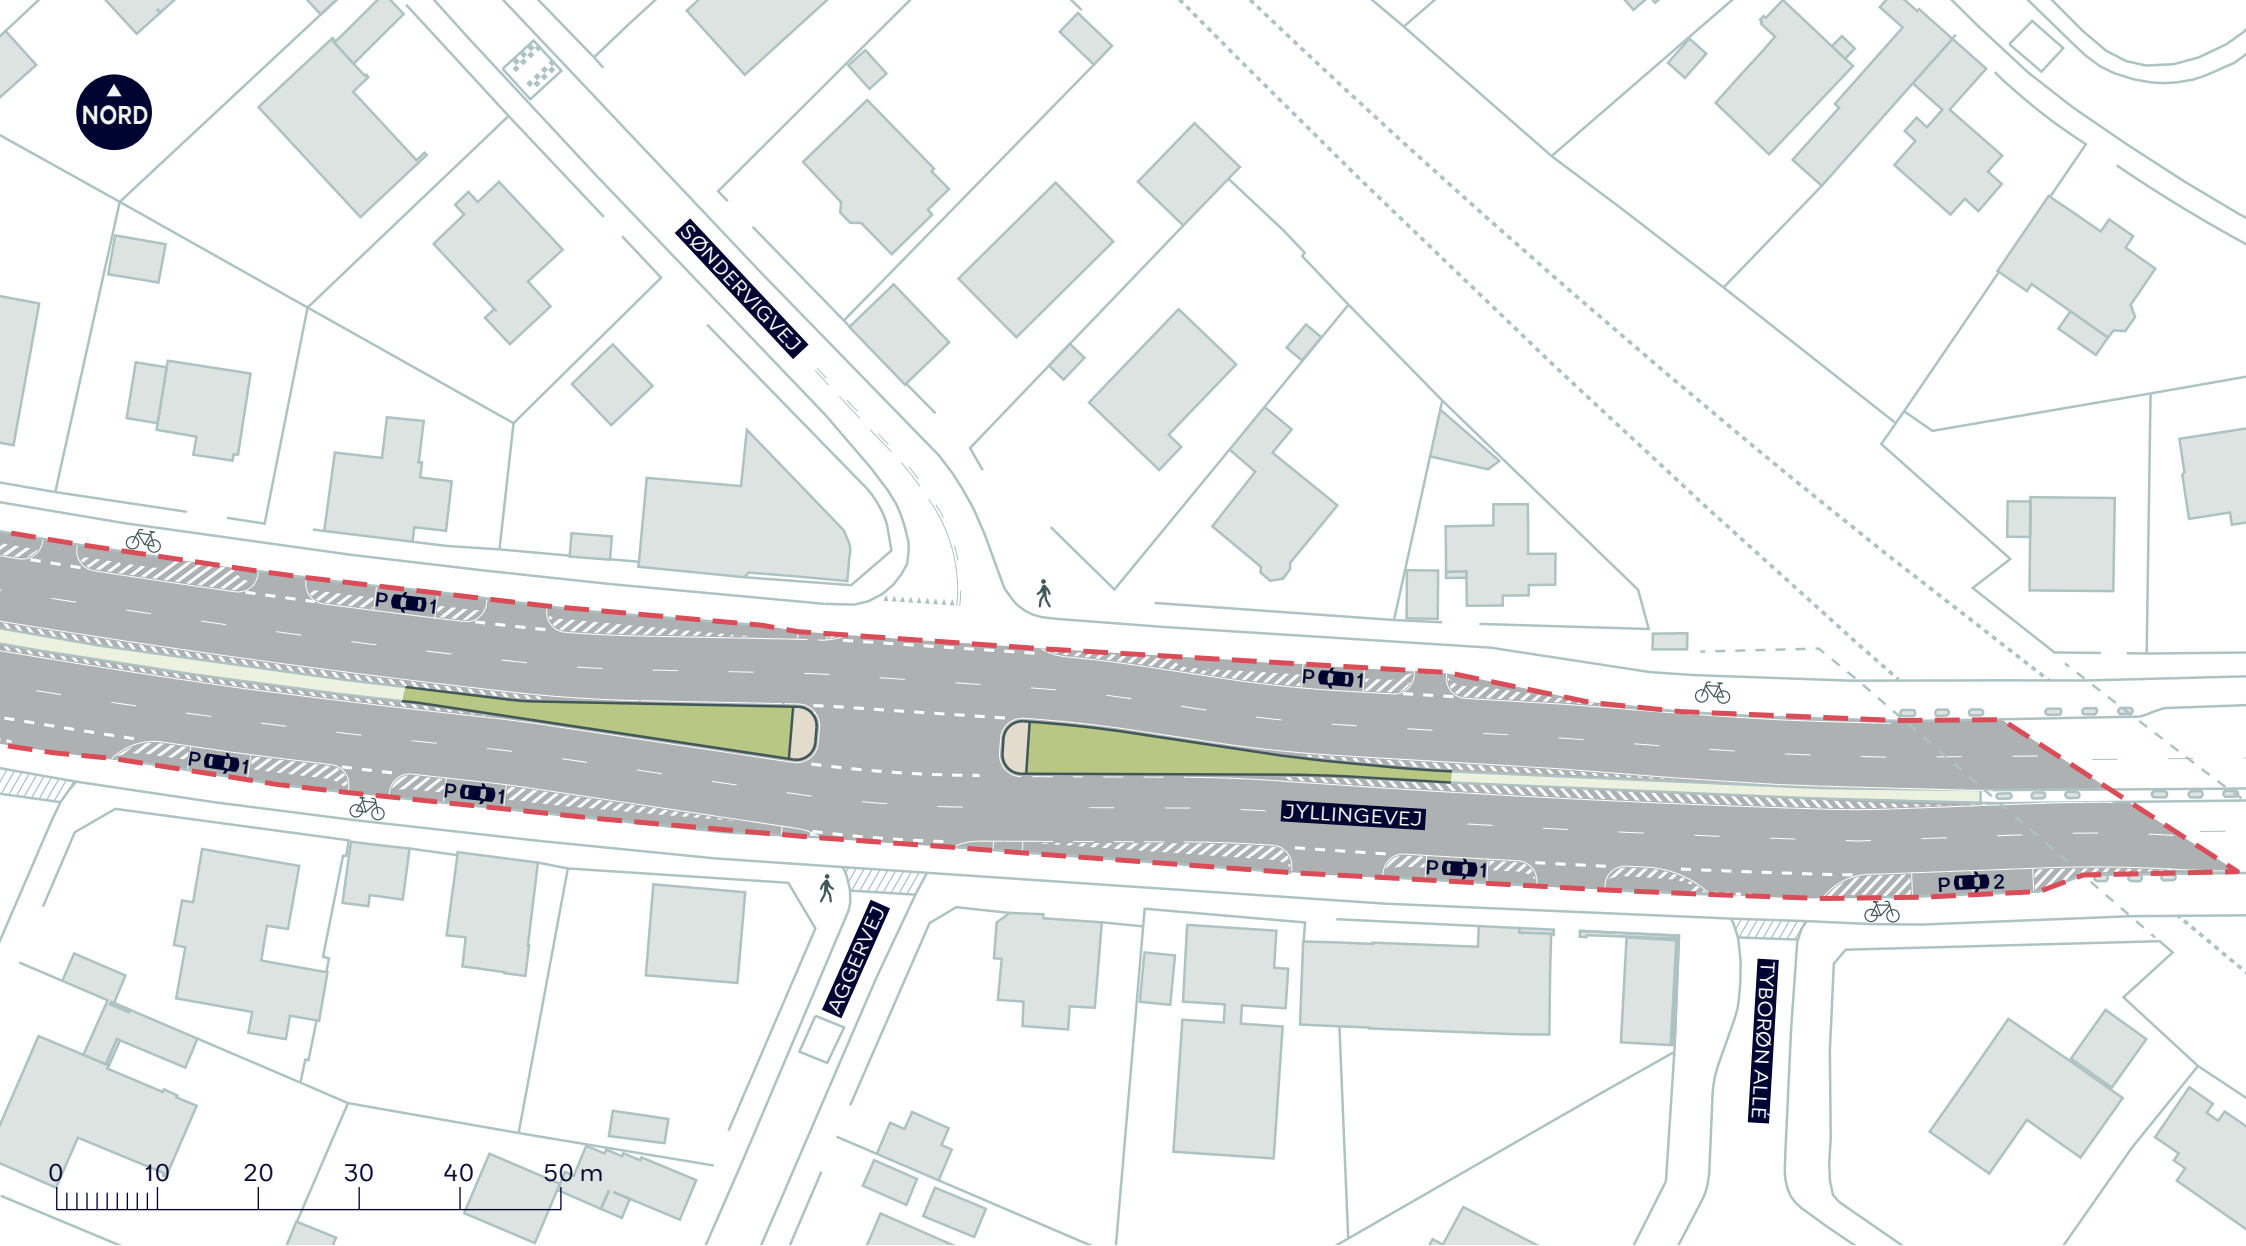

- Anlægsområde
- ..... Kommunegrænse
- Fortov
- //// Eksisterende overkørsel

## JYLLINGEVEJ, TRAFIKSIKKERHED

Vanløse

Oprindeligt afmærkningsprojekt

BILAG 6C

