



NORD

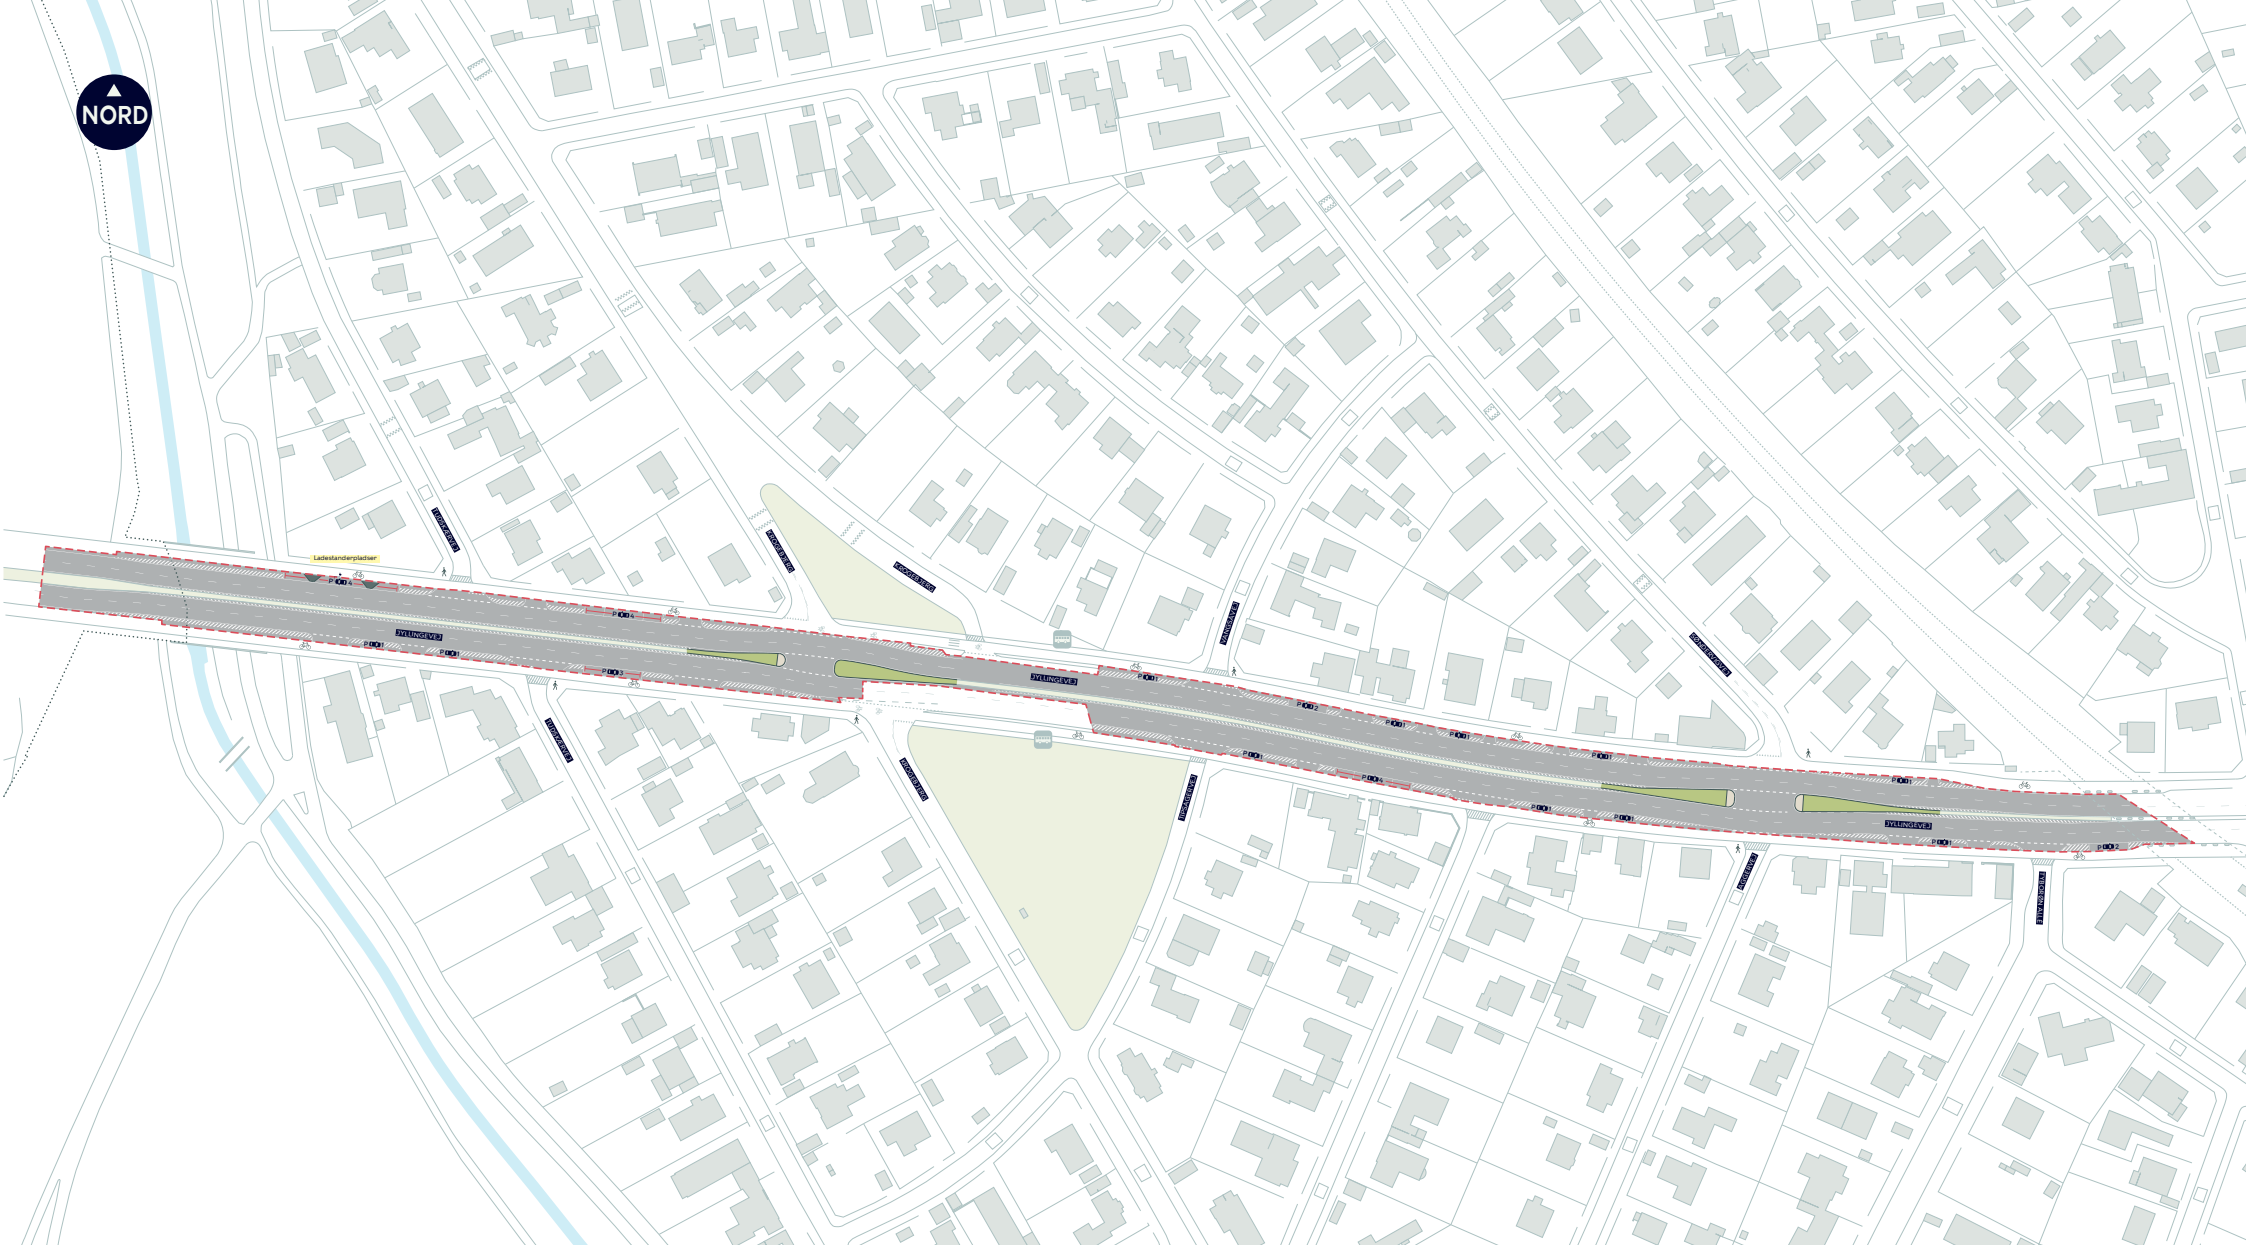

- Anlægsområde
- Kommunegrænse
- Fortov
- //// Eksisterende overkørsel
-  Eksisterende busstoppested


JYLLINGEVEJ, TRAFIKSIKKERHED

Vanløse

Oprindeligt afmærkningsprojekt

BILAG 6 SAMLET



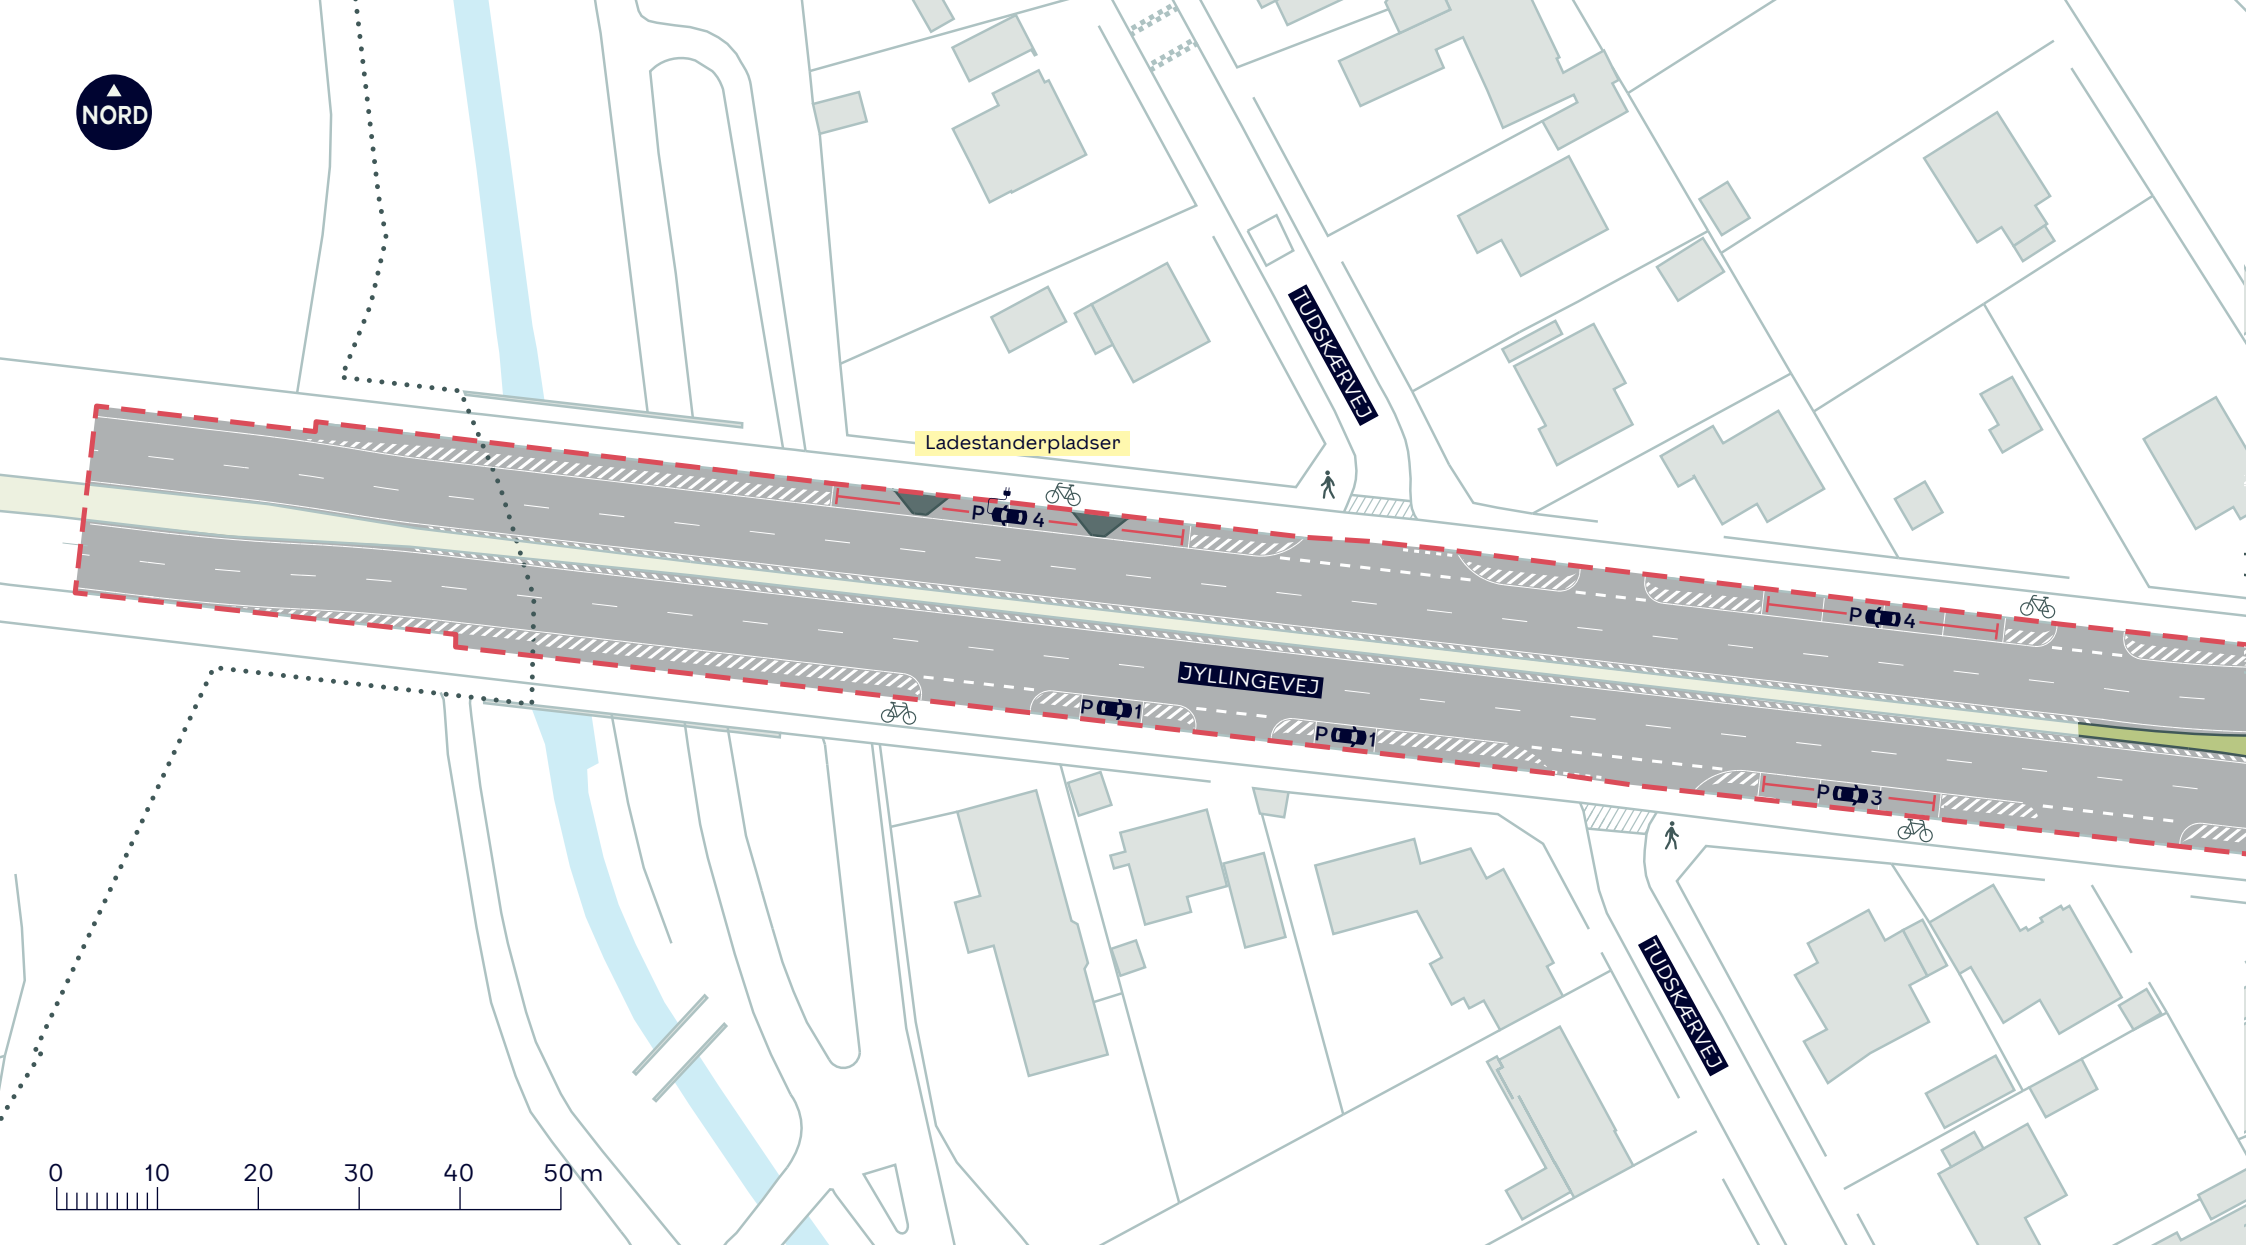

- Anlægsområde
- Kommunegrænse
- //// Eksisterende overkørsel


JYLLINGEVEJ, TRAFIKSIKKERHED

Vanløse

Oprindeligt afmærkningsprojekt

BILAG 6A




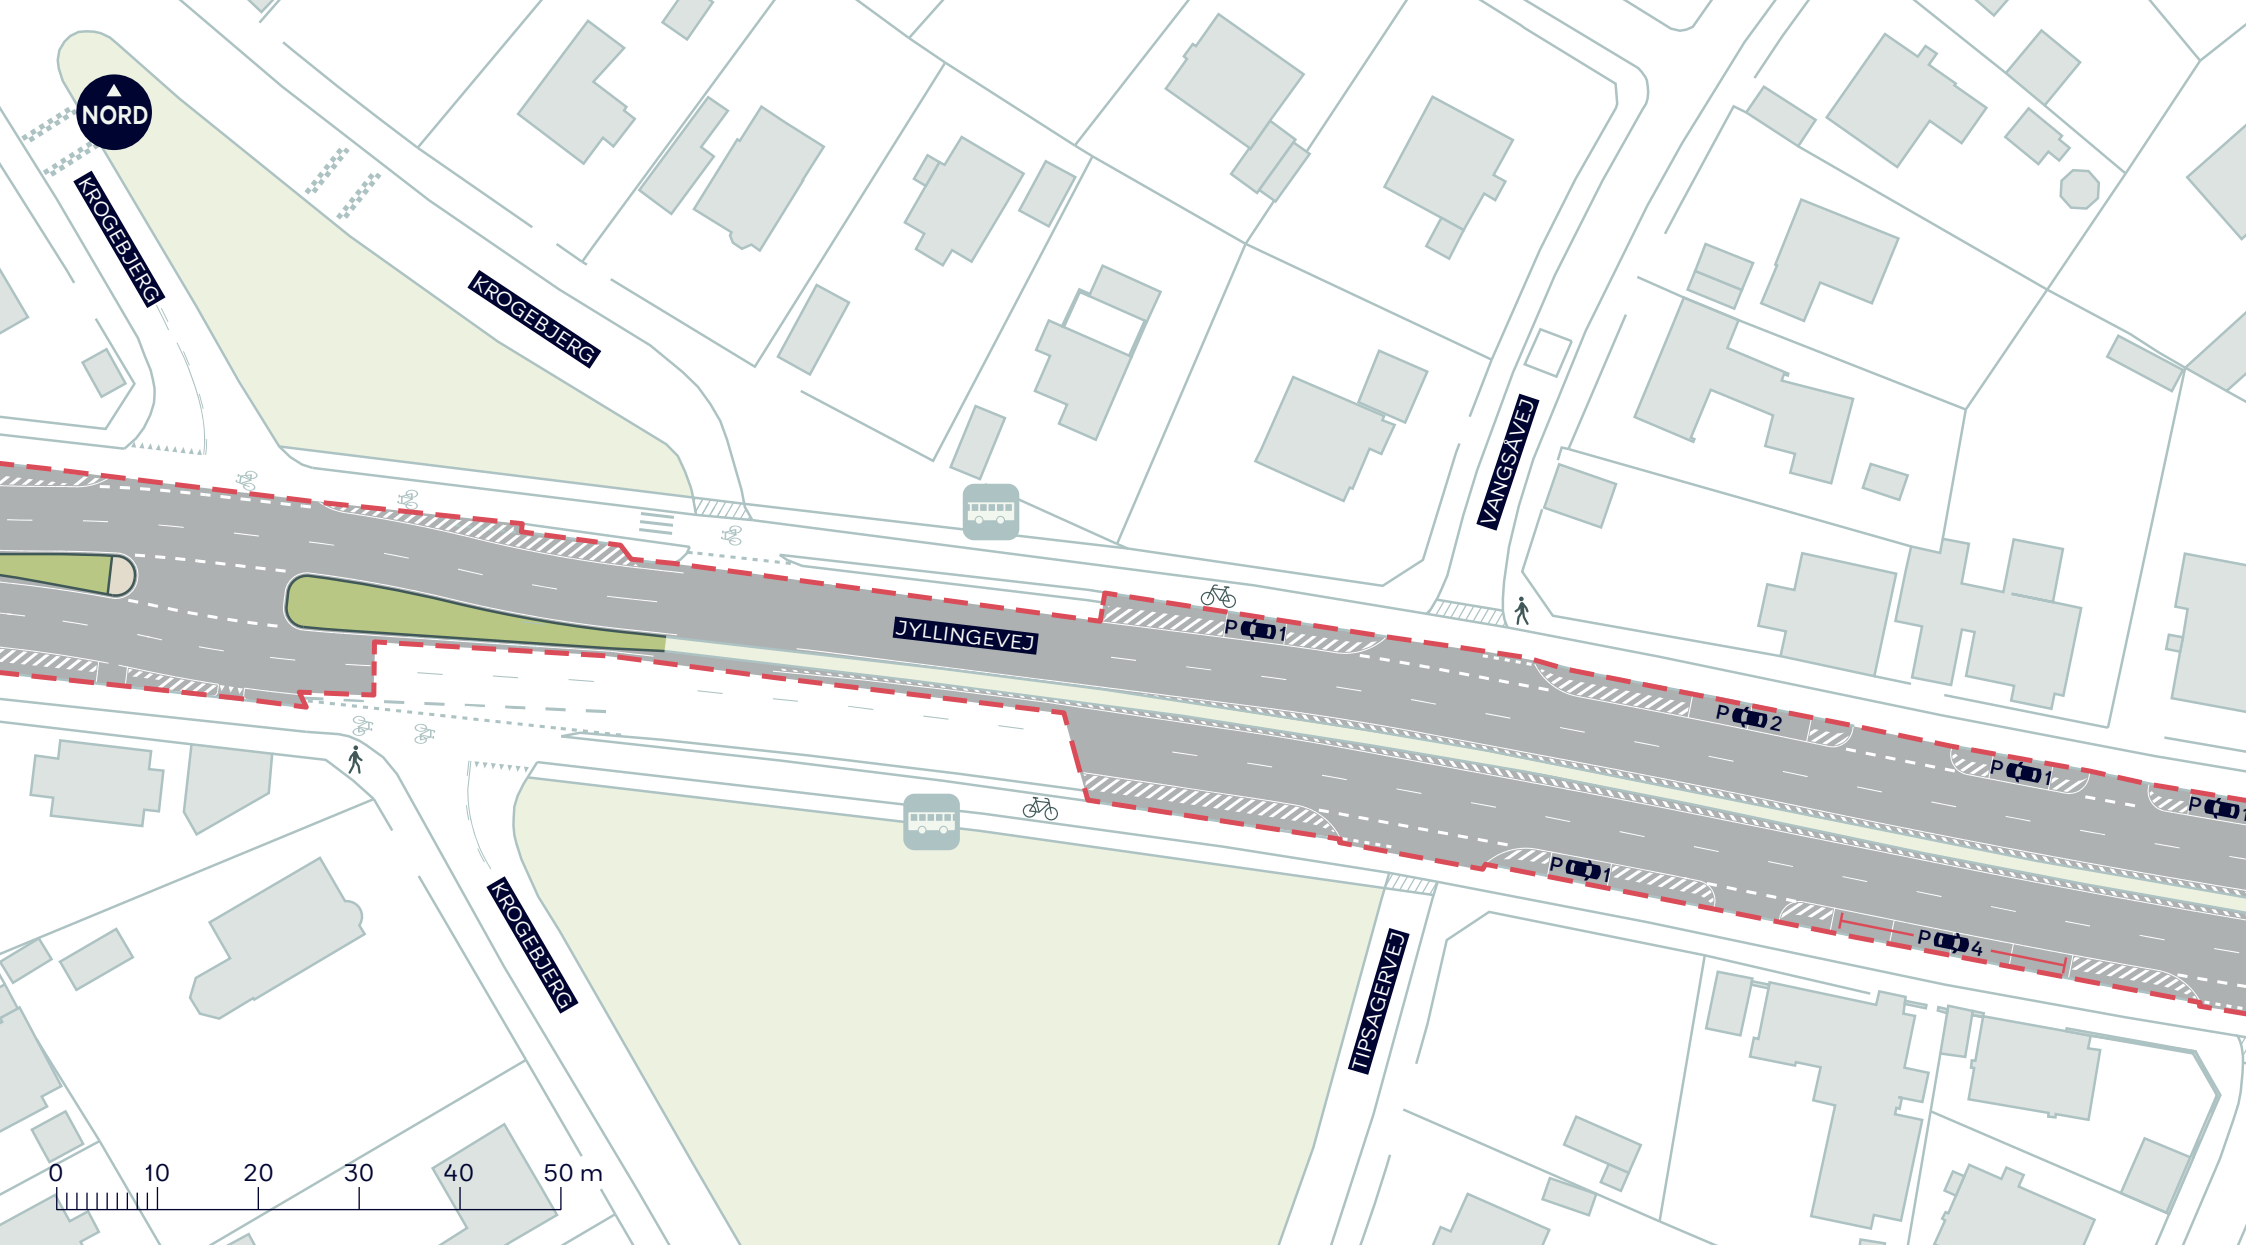

- - - - Anlægsområde
- Kommunegrænse
- Fortov
- Eksisterende overkørsel
- Eksisterende busstoppested

JYLLINGEVEJ, TRAFIKSIKKERHED
 Vanløse
 Oprindeligt afmærkningsprojekt
BILAG 6B



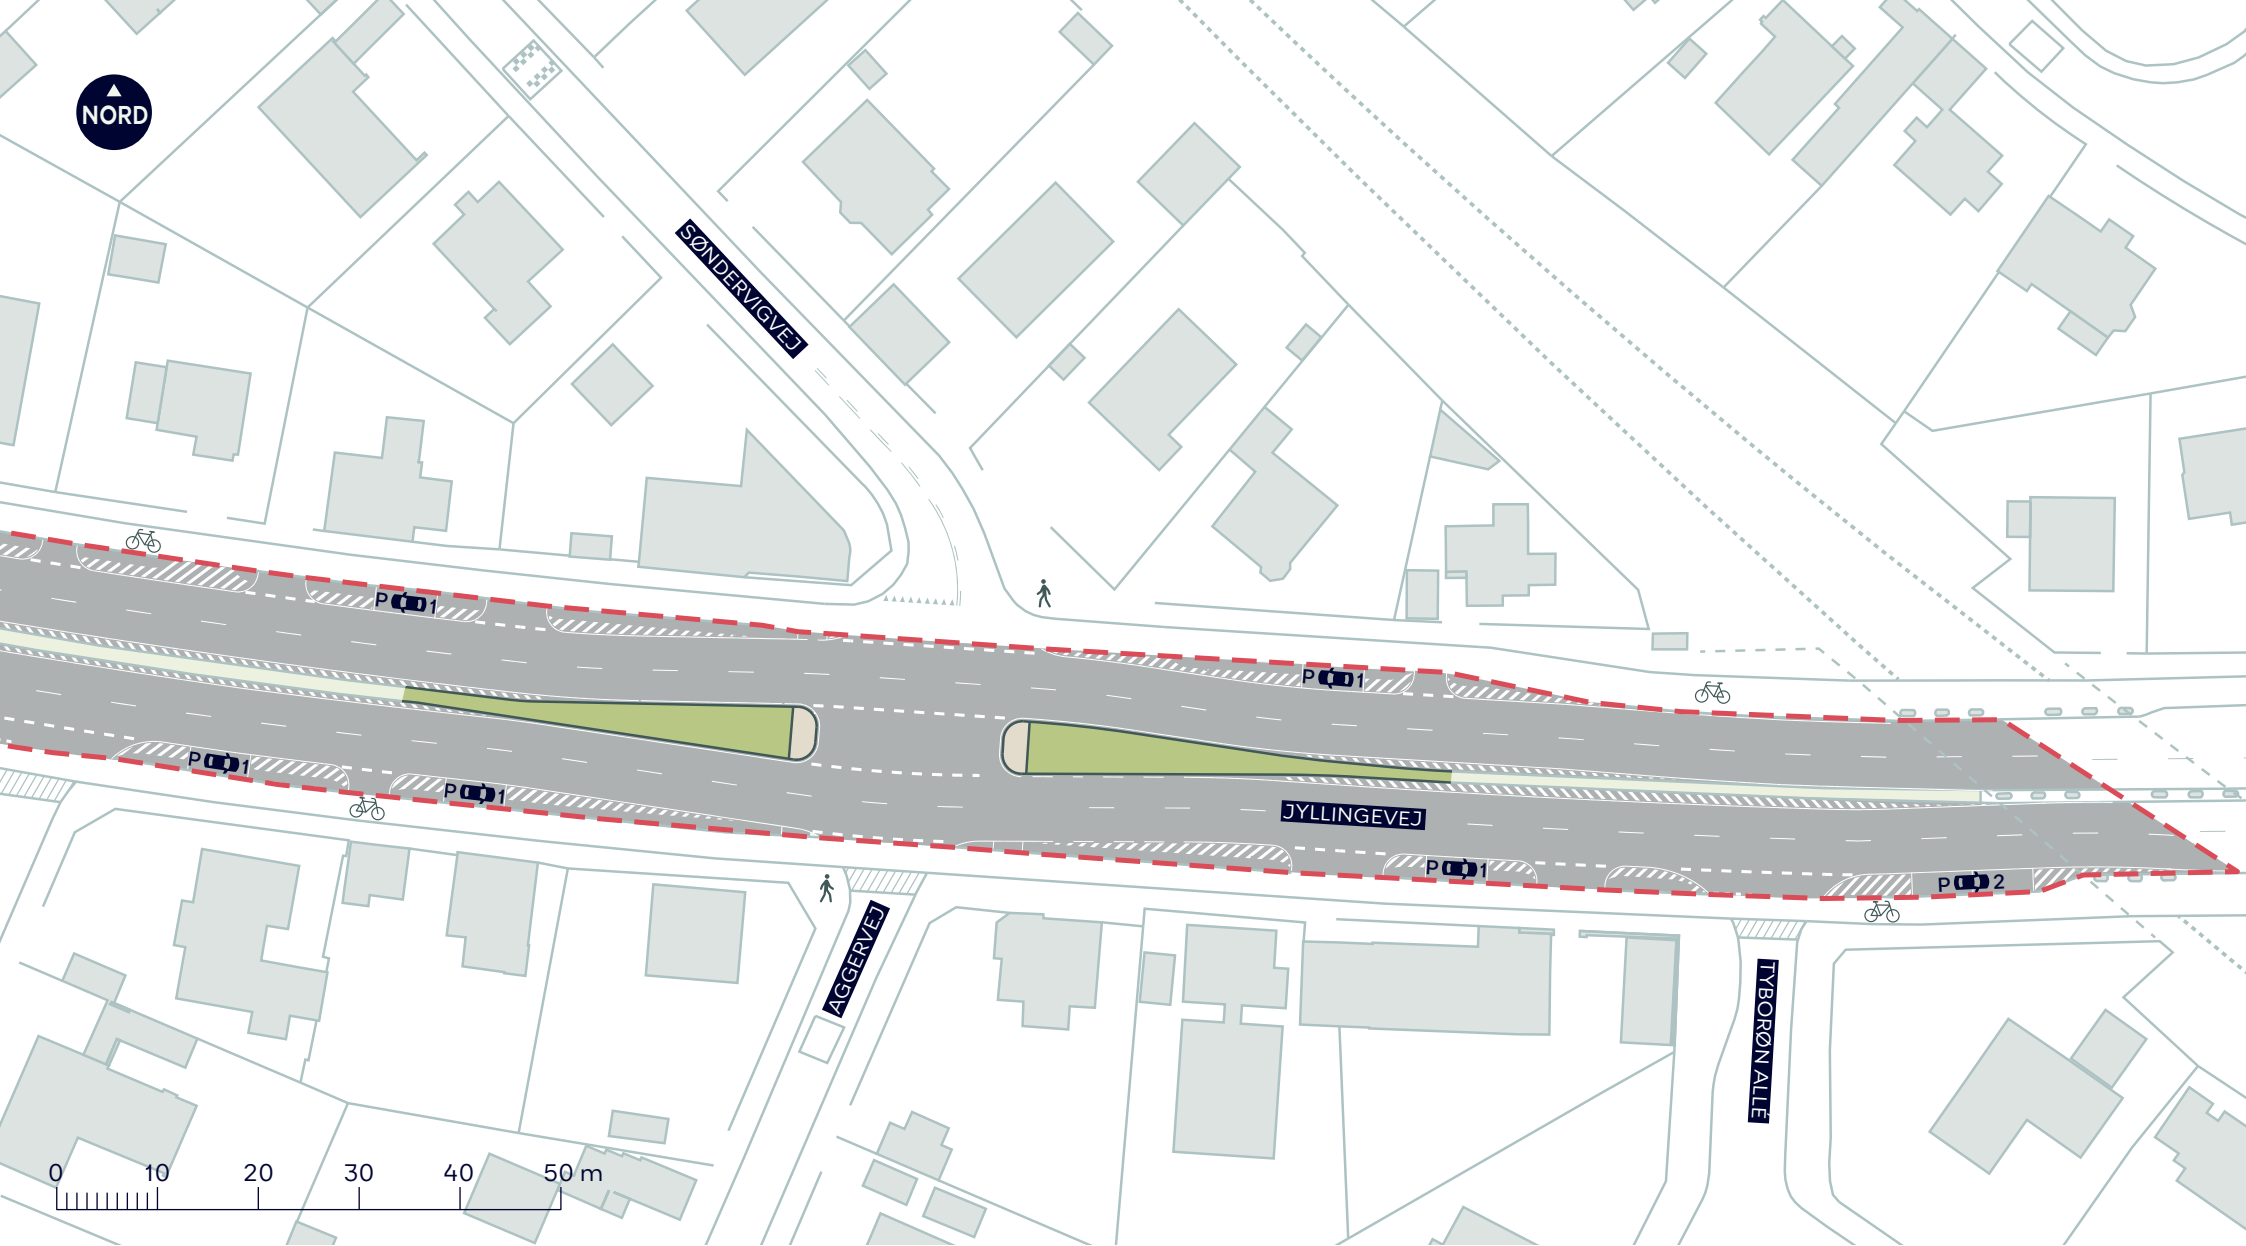

- Anlægsområde
- Kommunegrænse
- Fortov
- //// Eksisterende overkørsel

JYLLINGEVEJ, TRAFIKSIKKERHED

Vanløse

Oprindeligt afmærkningsprojekt

BILAG 6C

