

- - - Anlægsområde
- ● Eksisterende træ/nyt træ
- ☺ Naturlegeplads og aktivitetsbane
- 🔥 Bål- eller grillplads

NATURPARK AMAGER
 Hovedindgang ved DR-Byen
 Dispositionsforslag
BILAG 4A






- - - Anlægsområde
- ● Eksisterende træ / nyt træ
- Trædæk
- Buskads med mindre træer
-  Leg og aktivitet
-  Ophold

NATURPARK AMAGER
 Blåt støttepunkt ved Havnslusen Nord
 Eksisterende forhold
BILAG 4B




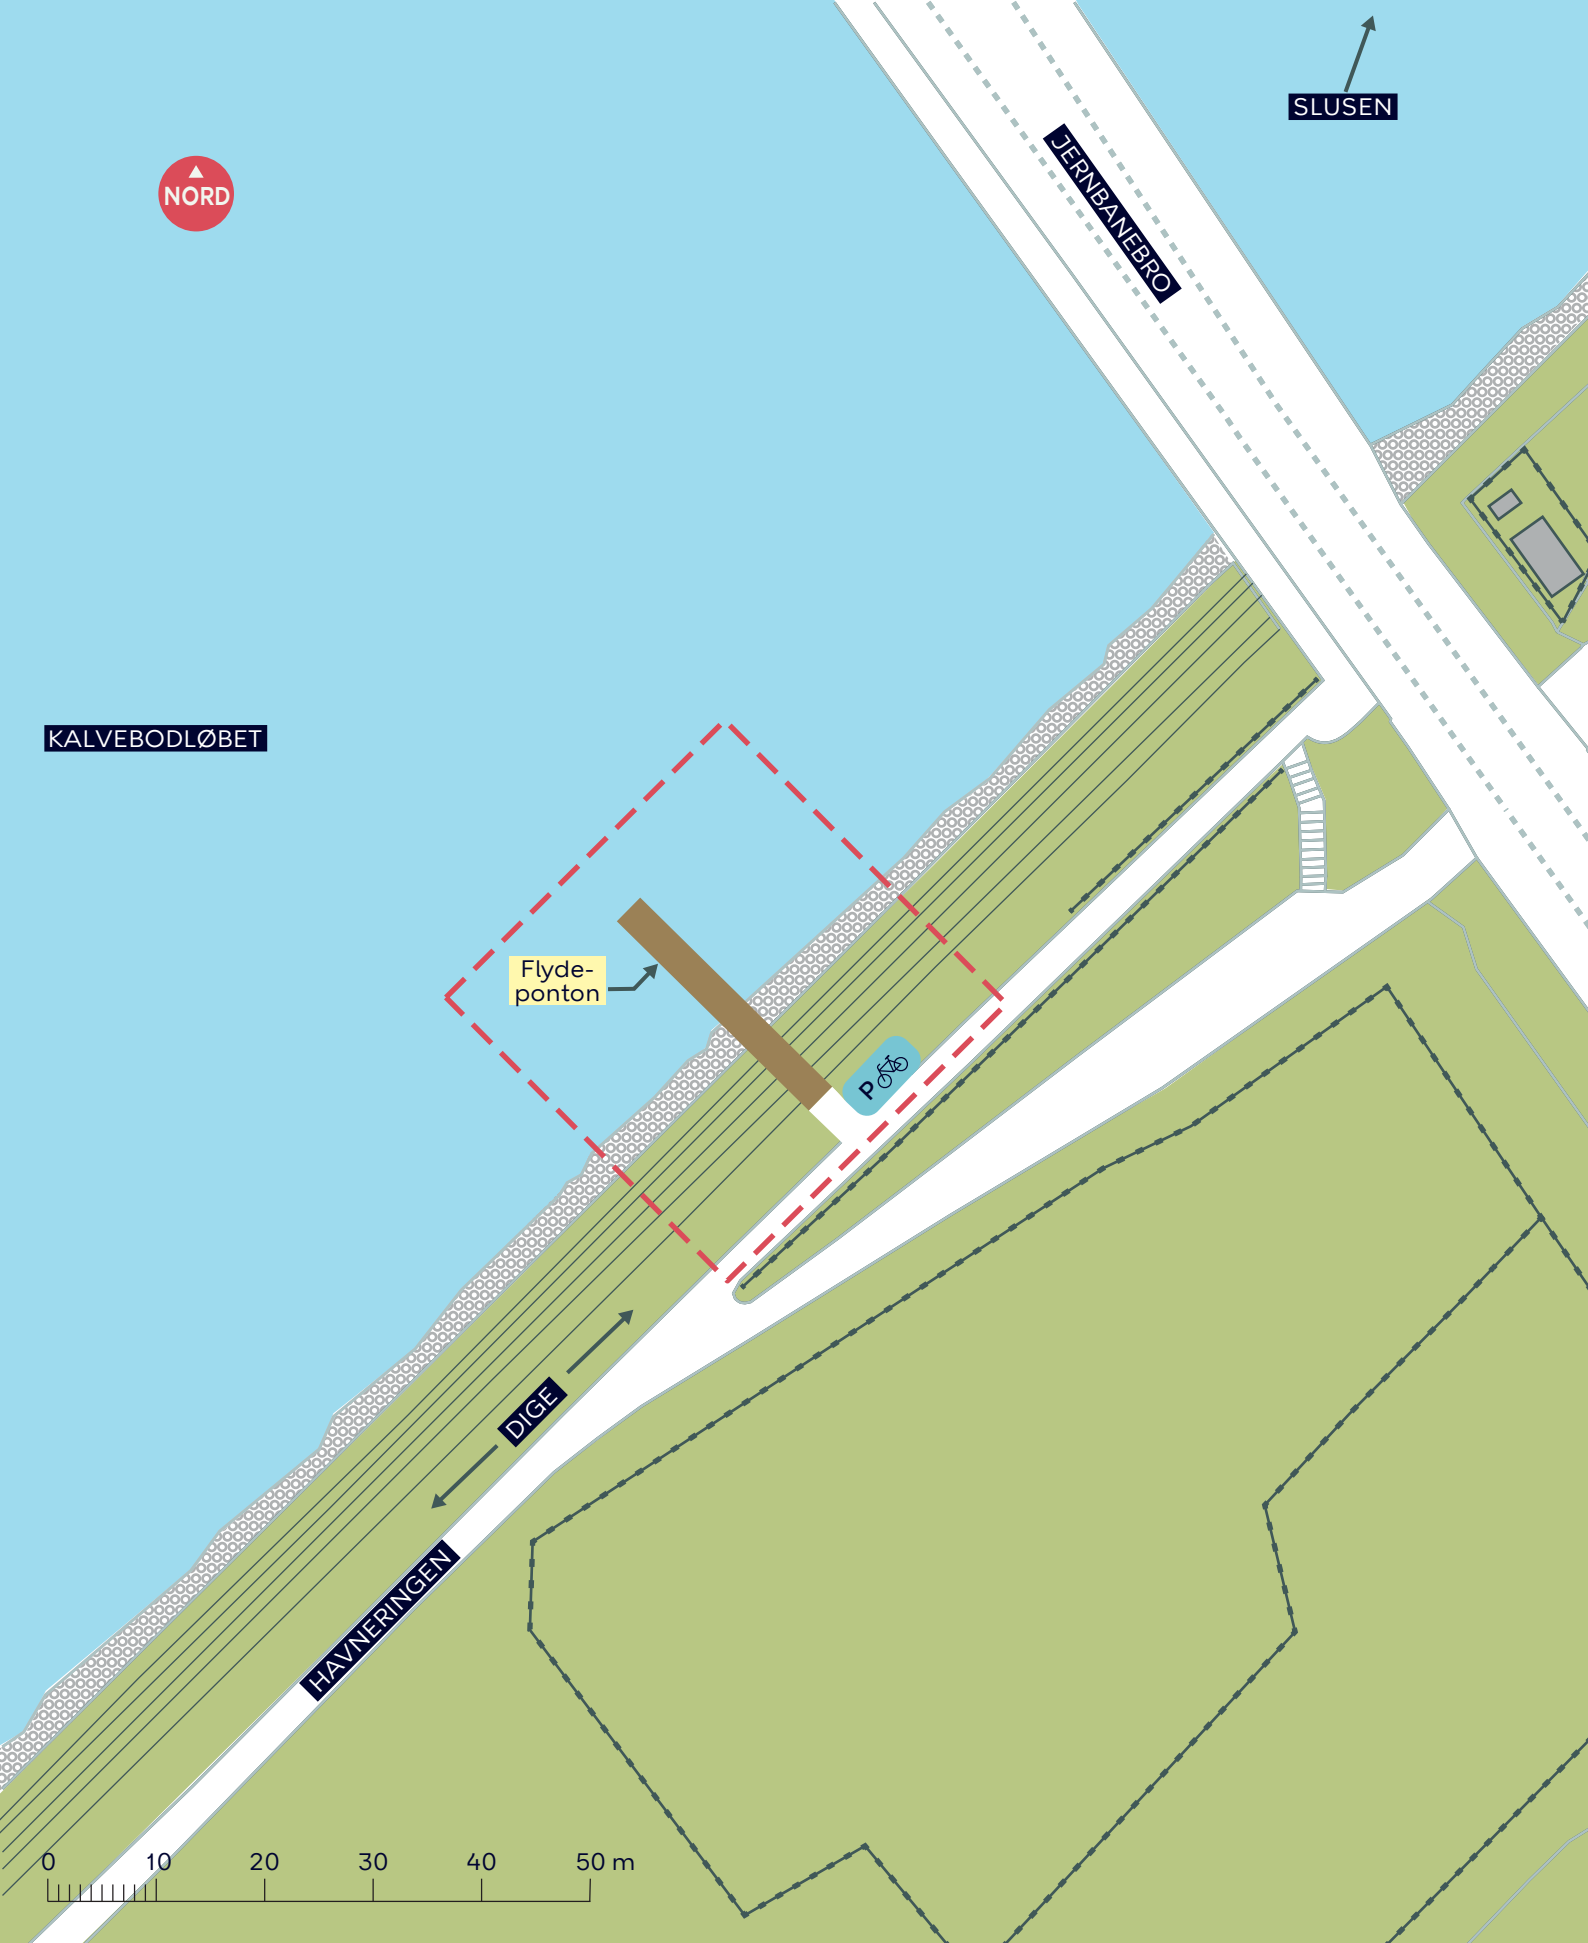

- - - - - Anlægsområde
- - - - - Hegn
- Trædæk

NATURPARK AMAGER
 Blåt støttepunkt ved Havneslusen Syd
 Dispositionsforslag
BILAG 4C



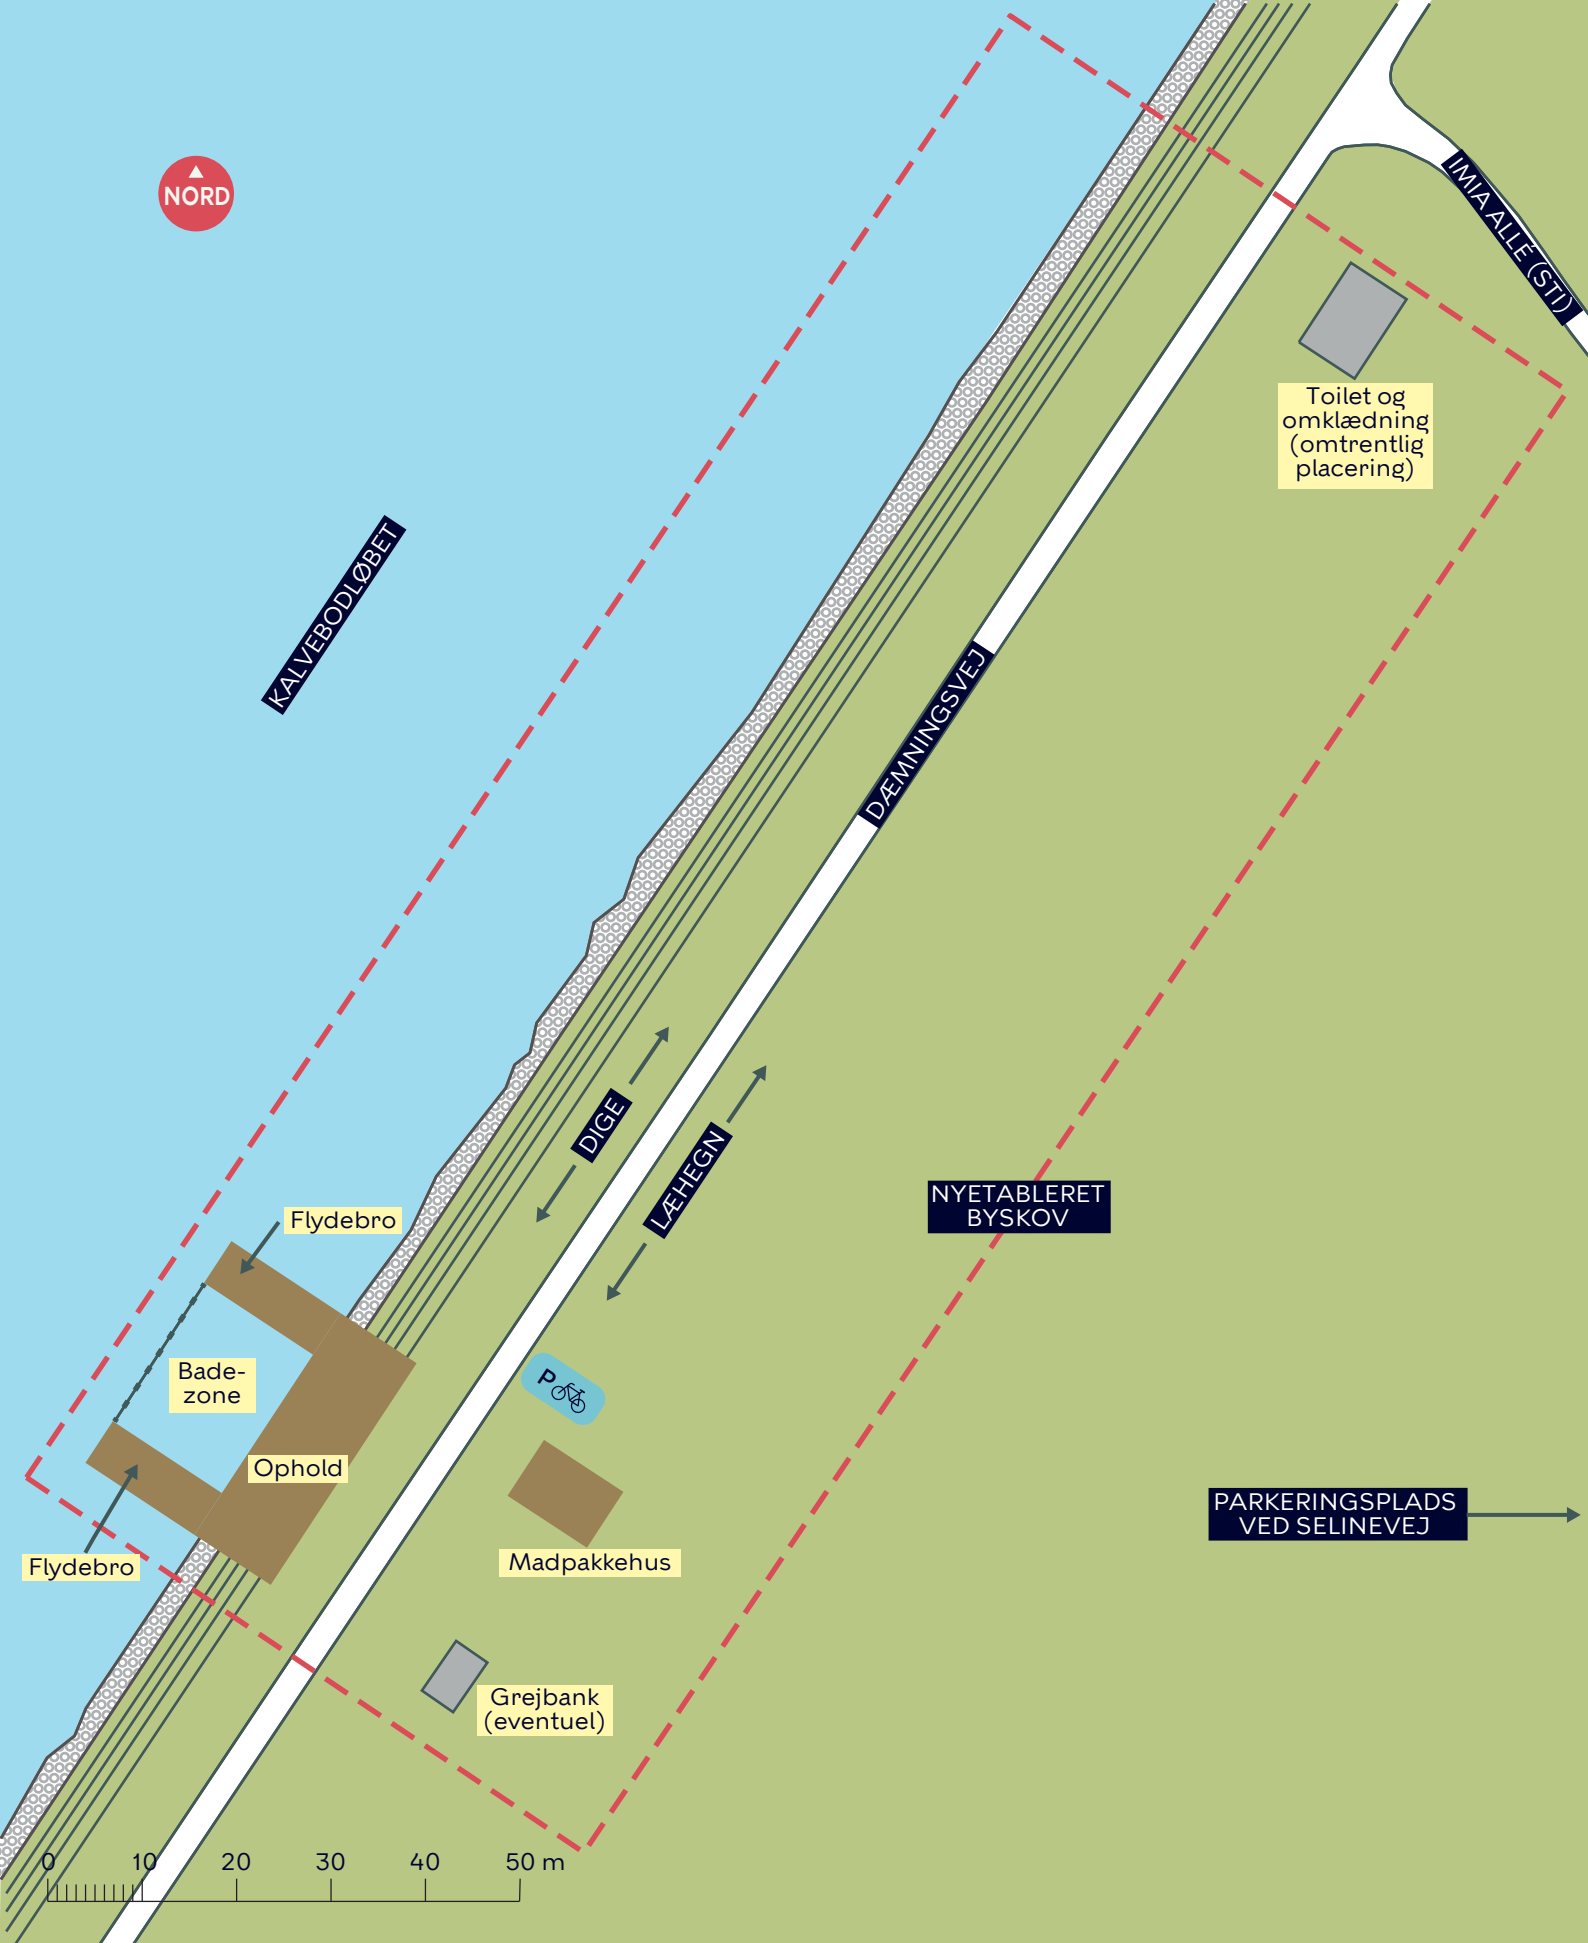

KALVEBODLØBET

DÆMNINGSVEJ

UMAALLE (STI)

Toilet og omklædning (omtrentlig placering)

NYETABLERET BYSKOV

DIGE

LÆHEGN

Flydebro

Badezone

Ophold

P

Madpakkehus

Grejbank (eventuel)

PARKERINGSPLADS VED SELINEVEJ

Flydebro



- Anlægsområde
- Flydende afgrænsning
- Trædæk

NATURPARK AMAGER
Blåt støttepunkt på kysten ved Byskoven
 Dispositionsforslag
BILAG 4D

