

Alle mål skal kontrolleres på pladsen. Eventuelle fejl skal meddeles den tegningsansvarlige.
Hvis ikke andet er specificeret, er alle mål i millimeter.
Tegninger med nedtonede bygningsdele skal printes gråtonet.

I12712-01_K02_H1_E1_20.101

SIGNATURFORKLARING		INVENTAR	
GENERELT SIGN	BETEGNELSE	SIGN	BETEGNELSE
	MATRIKELSKEL ENTREPRISEGRÆNSE		PARASOL
	VEJUDLÆGSLINJE		BÆNK
	PROJETERET KOTE		HOVEDINDGANGE
			INDGANGE
			NEDGRAVET SPRINKLER

BEPLANTNING	
SIGN	BETEGNELSE
	EKSISTERENDE TRÆ
	NYT TRÆ
	NY BUSK
	GRÆS
	HÆK
	UPLÆJET NATUR
	REGNVANDSBASSIN
	TERRÆNKURVER
	BEDE

BELEGNING	
SIGN	BETEGNELSE
	ASFALT
	TEGL
	PRIVATE TERRASSER
	STI TIL BRAND

NORD

REV.: DATO: EMNE:

LAND ARK KON VENT VVS EL

BYGHERRE:
Byggeri København
Nyropsgade 1, 1602 København V
T: +45 3366 3366 / E: ByK@okf.kk.dk

KOMMUNENUMMER: 0101 EJENDOMSNUMMER: XXXXXX BYGNINGSNUMMER: XXXX

PROJEKT NAVN:
Ellebjerg Botilbud
Ellebjergvej 39, 2450 Kbh SV

PROJEKT NR.: 12712 STATUS: Dispositionsforslag


TEGN. NR.: **I12712-01_K02_H1_E1_20.101** REV.:

EMNE:
Situationsplan


MÅLSTOK: 1:500	DATO: 03.06.24		
FORMAT: 30x42	UDFØRT: TV/KS	GODKENDT: TV	KONTROL: TH

Nørrebrogade 45C, 3.sal, 2200 København N
T: +45 5761 7272 / E: eogp@eogp.dk




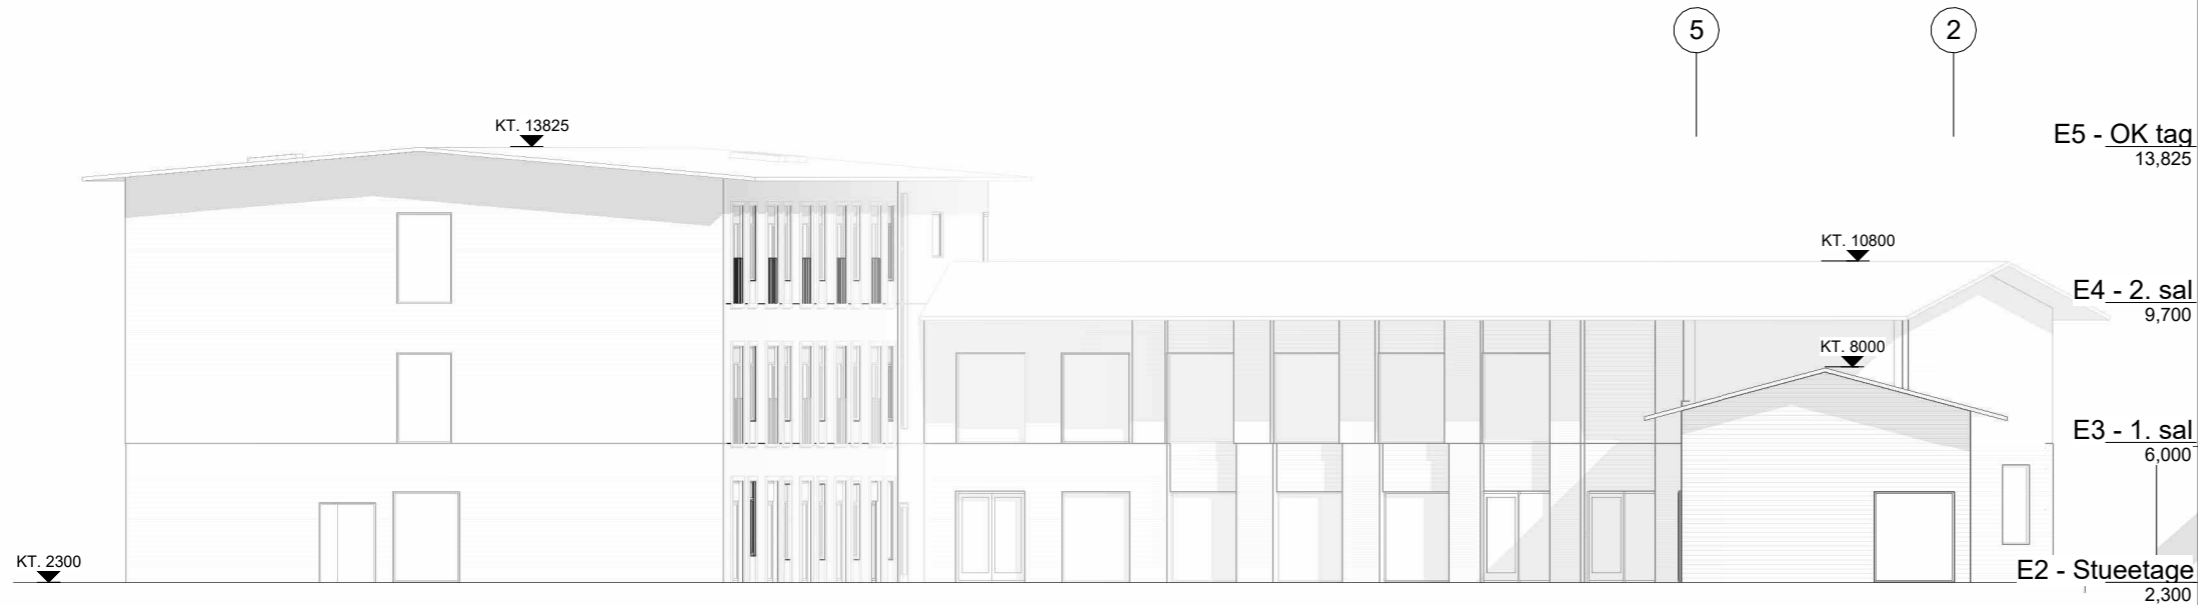

Opstalt fra nord - bygning 1
1 : 200

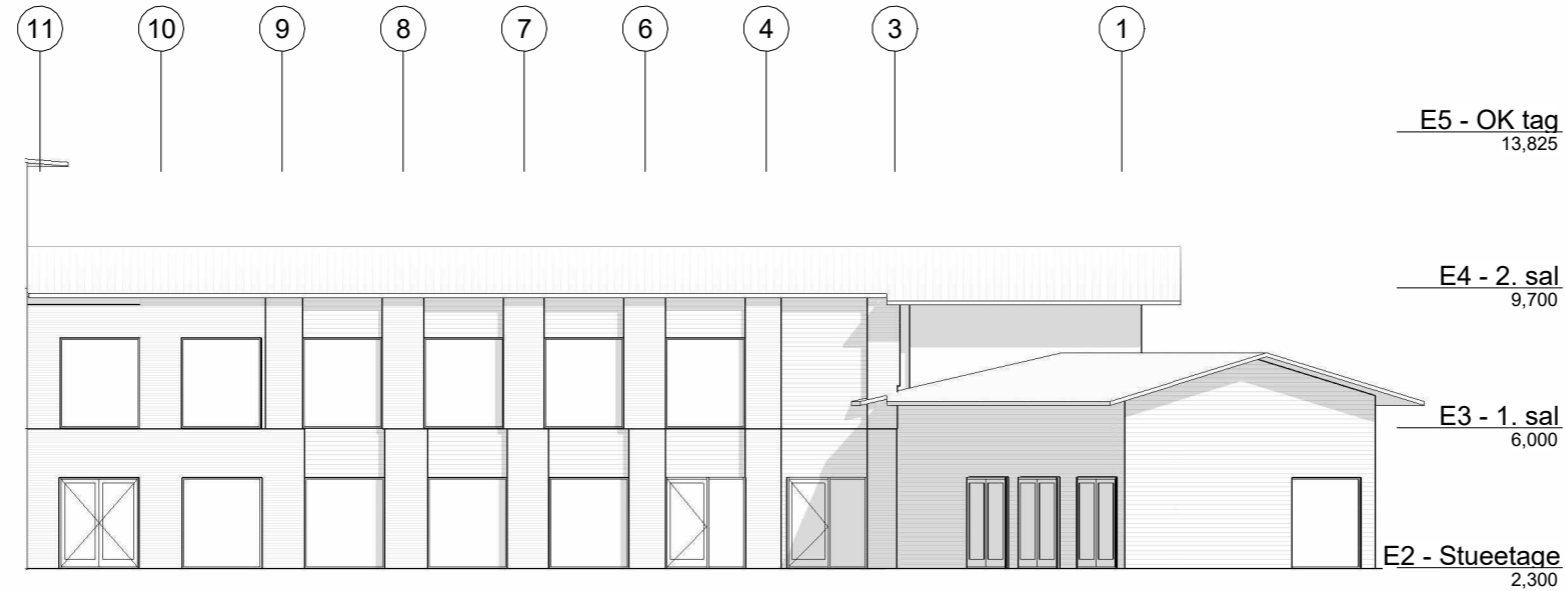


Opstalt fra nord - bygning 2
1 : 200

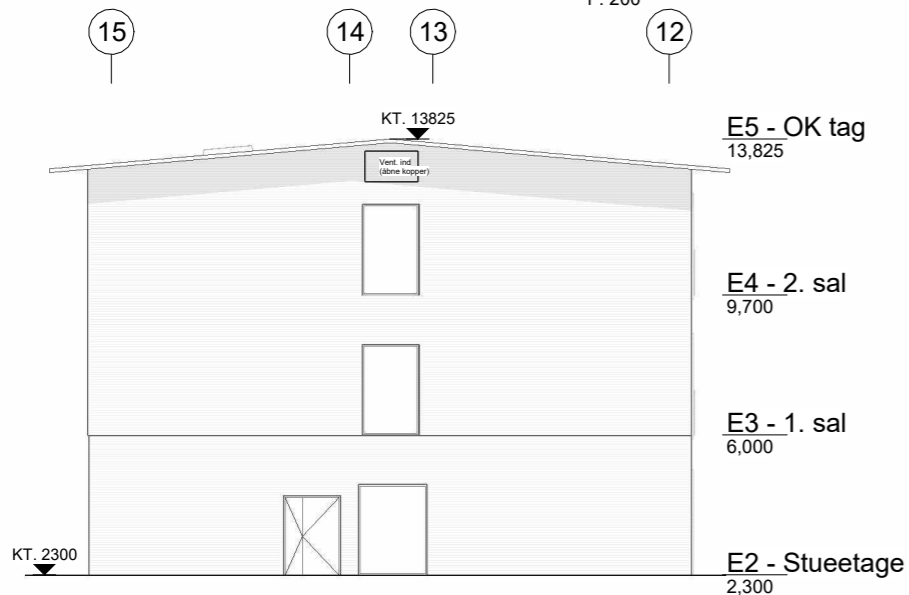

Opstalt fra nord - bygning 3
1 : 200

Alle mål skal kontrolleres på pladsen. Eventuelle fejl skal meddeles den tegningsansvarlige. Hvis ikke andet er specificeret, er alle mål i millimeter. Tegninger med nedtonede bygningsdele skal printes gråtonet.

I12712-01_K01_H2_EX_41.01

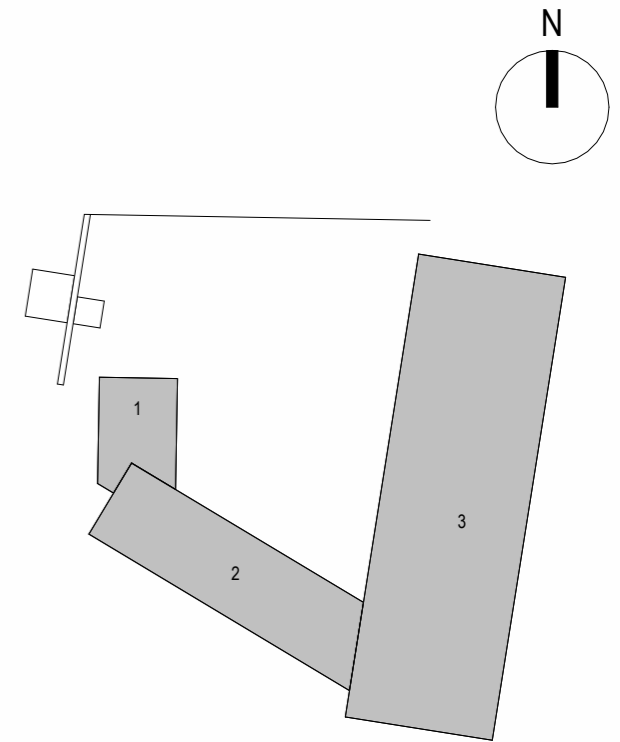

Foreløbigt tryk
23.082024

REV.: DATO: EMNE:

LAND ARK KON VVS/VENT EL

BYGHERRE: Byggeri København
Nyropsgade 1, 1602 København V
T: +45 3366 3366 / E: ByK@okf.kk.dk



BYGNINGSNUMMER: 01 KOMMUNENUMMER: 0101 EJENDOMSNUMMER: -

BYGNINGSNAVN: -

PROJEKT NAVN: **Ellebjerg Botilbud**
Projektadresse

PROJEKT NR.: 12712 STATUS: **Projektforslag**

TEGN. NR.: **I12712-01_K01_H2_EX_41.01** REV.:

FILNAVN: I12712-01_K01_H2_EX_41.01 Facade - Nord.pdf
EMNE: **Facade - Nord**

MÅL: 1 : 200 DATO: 03.06.2024
FORMAT: 420 x 297 UDFØRT: RSS KONTROL: CLS GODKENDT: SK

Nørrebrogade 45C, 3.sal, 2200 København N
T: +45 5761 7272 / E: eogp@eogp.dk






Opstalt fra syd - bygning 2
1 : 200



Opstalt fra syd - bygning 3
1 : 200

Alle mål skal kontrolleres på pladsen. Eventuelle fejl skal meddeles den tegningsansvarlige. Hvis ikke andet er specificeret, er alle mål i millimeter. Tegninger med nedtonede bygningsdele skal printes gråtonet.

I12712-01_K01_H2_EX_41.02

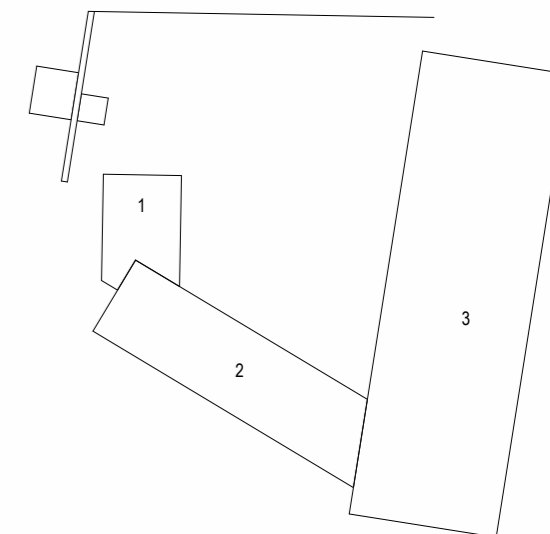

Foreløbigt tryk
23.08.2024

REV.: DATO: EMNE:

LAND ARK KON VVS/VENT EL

BYGHERRE:
Byggeri København
Nyropsgade 1, 1602 København V
T: +45 3366 3366 / E: ByK@okf.kk.dk



BYGNINGSNUMMER: 01 KOMMUNENUMMER: 0101 EJENDOMSNUMMER: -

BYGNINGSNAVN: -

PROJEKT NAVN:
Ellebjerg Botilbud
Projektadresse

PROJEKT NR.: 12712 STATUS: **Projektforslag**

TEGN. NR.: REV.:
I12712-01_K01_H2_EX_41.02

FILNAVN: I12712-01_K01_H2_EX_41.02 Facade - Syd.pdf

EMNE:
Facade - Syd

MAL: 1 : 200 DATO: 03.06.2024

FORMAT: 630 x 297 UDFØRT: RSS KONTROL: CLS GODKENDT: SK

Nørrebrogade 45C, 3.sal, 2200 København N
T: +45 5761 7272 / E: eoegp@eoegp.dk




E5 - OK tag
13,825

E4 - 2. sal
9,700

EE3 - 1. sal
6,000 6,000

E2 - Stueetage
2,300

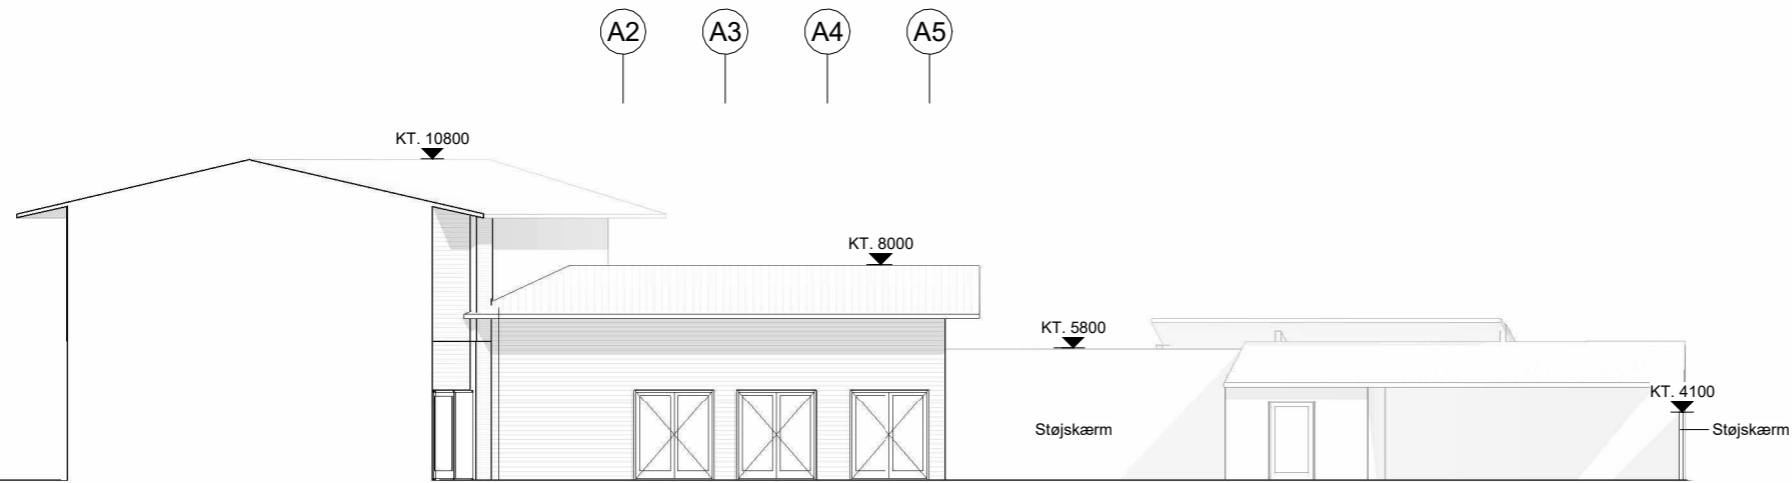

Opstalt fra øst - bygning 1
1 : 200



E5 - OK tag
13,825

E4 - 2. sal
9,700

E3 - 1. sal
6,000


E2 - Stueetage
2,300



Opstalt fra øst - bygning 3
1 : 200

Alle mål skal kontrolleres på pladsen. Eventuelle fejl skal meddeles den tegningsansvarlige.
Hvis ikke andet er specificeret, er alle mål i millimeter.
Tegninger med nedtonede bygningsdele skal printes gråtonet.

I12712-01_K01_H2_EX_41.03

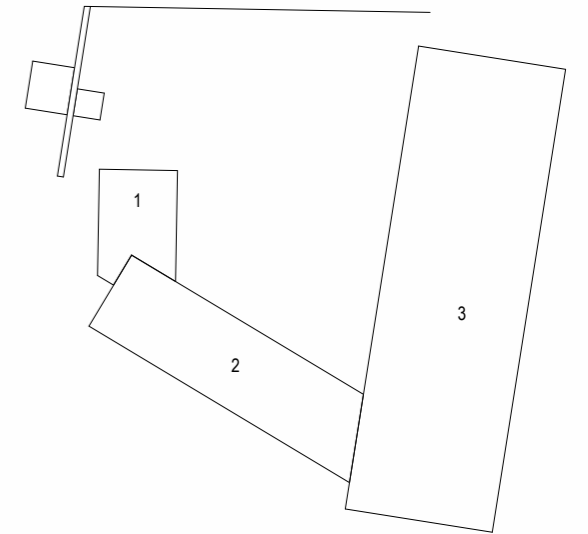

Foreløbigt tryk
23.08.2024

REV.: DATO: EMNE:

LAND ARK KON VVS/VENT EL

BYGHERRE:
Byggeri København
Nyropsgade 1, 1602 København V
T: +45 3366 3366 / E: ByK@okf.kk.dk



BYGNINGSNUMMER: 01 KOMMUNENUMMER: 0101 EJENDOMSNUMMER: -

BYGNINGSNAVN:
-

PROJEKT NAVN:
Ellebjerg Botilbud
Projektadresse

PROJEKT NR.: 12712 STATUS: **Projektforslag**

TEGN. NR.: **I12712-01_K01_H2_EX_41.03** REV.:

FILNAVN: I12712-01_K01_H2_EX_41.03 Facade - Øst.pdf
EMNE:
Facade - Øst

MÅL: 1 : 200 DATO: 03.06.2024

FORMAT: 420 x 297 UDFØRT: RSS KONTROL: CLS GODKENDT: SK

Nørrebrogade 45C, 3.sal, 2200 København N
T: +45 5761 7272 / E: eogp@eogp.dk



A5 A4 A3 A2



E5 - OK tag
13,825

E4 - 2. sal
9,700

E3 - 1. sal
6,000

E2 - Stueetage
2,300

KT. 8000

KT. 10800

Opstalt fra vest - bygning 1
1 : 200

C B A



E5 - OK tag
13,825

E4 - 2. sal
9,700

E3 - 1. sal
6,000

E2 - Stueetage
2,300

Opstalt fra vest - bygning 2
1 : 200

I1 H1 G1 F1 E1 D1 C1 B1 A1



E5 - OK tag
13,825

E4 - 2. sal
9,700


E3 - 1. sal
6,000

E2 - Stueetage
2,300

Opstalt fra vest - bygning 3
1 : 200

Alle mål skal kontrolleres på pladsen. Eventuelle fejl skal meddeles den tegningsansvarlige. Hvis ikke andet er specificeret, er alle mål i millimeter. Tegninger med nedtonede bygningsdele skal printes gråtonet.

I12712-01_K01_H2_EX_41.04

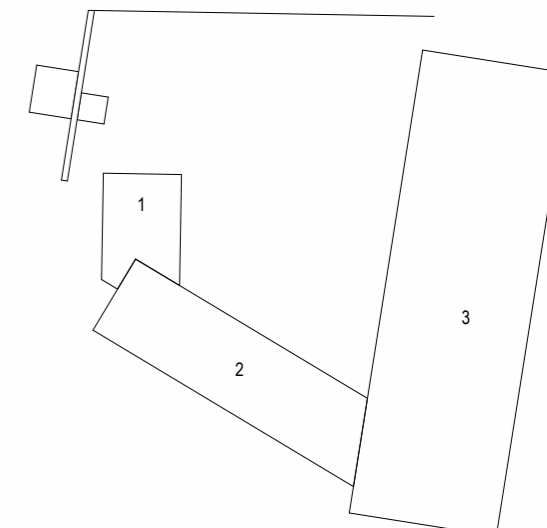

Foreløbigt tryk
23.082024

REV.: DATO: EMNE:

LAND ARK KON VVS/VENT EL

BYGHERRE: Byggeri København
Nyropsgade 1, 1602 København V
T: +45 3366 3366 / E: ByK@okf.kk.dk



BYGNINGSNUMMER: 01 KOMMUNENUMMER: 0101 EJENDOMSNUMMER: -

BYGNINGSNAVN: -

PROJEKT NAVN: **Ellebjerg Botilbud**
Projektadresse

PROJEKT NR.: 12712 STATUS: **Projektforslag**

TEGN. NR.: **I12712-01_K01_H2_EX_41.04** REV.:

FILNAVN: I12712-01_K01_H2_EX_41.04 Facade - Vest.pdf
EMNE: **Facade - Vest**

MÅL: 1 : 200 DATO: 03.06.2024

FORMAT: 420 x 297 UDFØRT: RSS KONTROL: CLS GODKENDT: SK

Nørrebrogade 45C, 3.sal, 2200 København N
T: +45 5761 7272 / E: eogp@eogp.dk

