


Alle mål skal kontrolleres på pladsen. Eventuelle fejl skal meddeles den tegningsansvarlige.
Hvis ikke andet er specificeret, er alle mål i millimeter.
Tegninger med nedtonede bygningsdele skal printes gråtonet.

I12712-01_K02_H1_E1_20.101

SIGNATURFORKLARING		INVENTAR	BETEGNELSE
GENERELT	BETEGNELSE		PARASOL
	MATRIKELSKEL		BÆNK
	ENTREPRISEGRÆNSE		HOVEDINDGANGE
	VEJUDLÆGSLINJE		INDGANGE
	PROJETERET KOTE		NEDGRAVET SPRINKLER
BEPLANTNING			
SIGN	BETEGNELSE		
	EKSISTERENDE TRÆ		
	NYT TRÆ		
	NY BUSK		
	GRÆS		
	HÆK		
	UPLÆJET NATUR		
	REGNVANDSBASSIN		
	TERRÆNKURVER		
	BEDE		
BELÆGNING			
SIGN	BETEGNELSE		
	ASFALT		
	TEGL		
	PRIVATE TERRASSER		
	STI TIL BRAND		

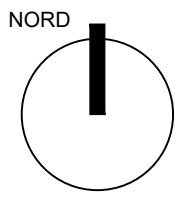

REV.: DATO: EMNE:

LAND ARK KON VENT VVS EL

BYGHERRE:
Byggeri København
Nyropsgade 1, 1602 København V
T: +45 3366 3366 / E: ByK@okf.kk.dk

KOMMUNENUMMER: 0101 EJENDOMSNUMMER: XXXXXX BYGNINGSNUMMER: XXXX

PROJEKT NAVN:
Ellebjerg Botilbud
Ellebjergvej 39, 2450 Kbh SV

PROJEKT NR.: 12712 STATUS: Dispositionsforslag

TEGN. NR.: **I12712-01_K02_H1_E1_20.101** REV.:


EMNE:
Situationsplan

MÅLSTOK: 1:500 DATO: 03.06.24


FORMAT: 30x42 UDFØRT: TV/KS GODKENDT: TV KONTROL: TH

Nørrebrogade 45C, 3.sal, 2200 København N
T: +45 5761 7272 / E: eogp@eogp.dk




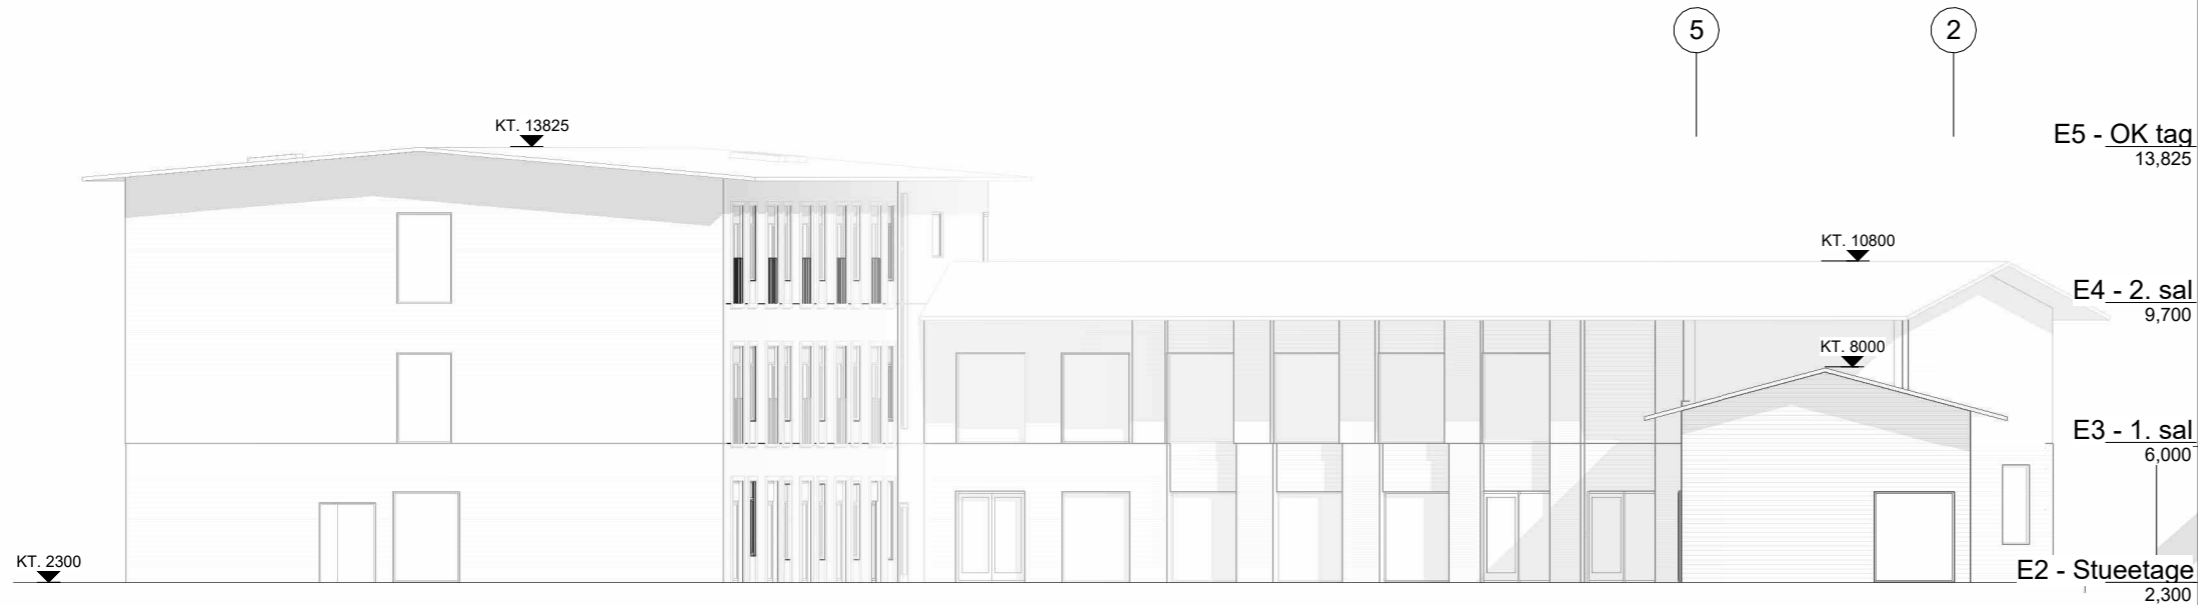

Opstalt fra nord - bygning 1
1 : 200

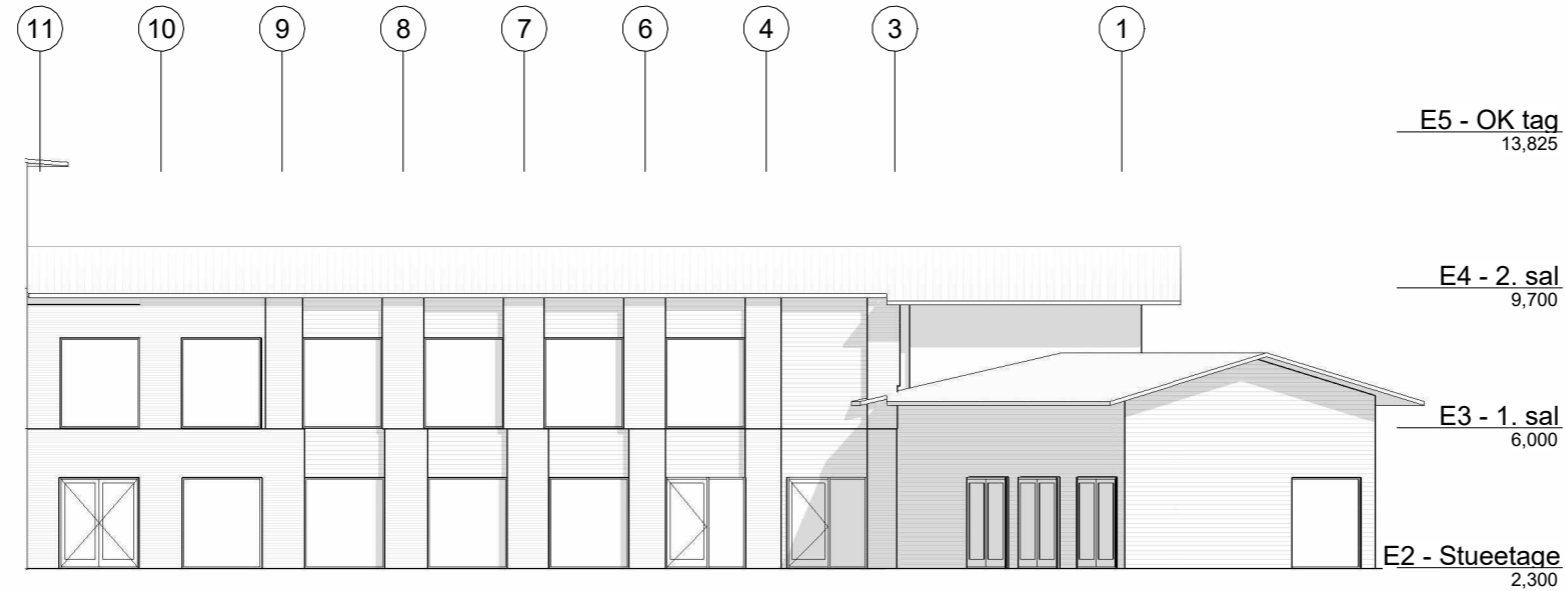


Opstalt fra nord - bygning 2
1 : 200

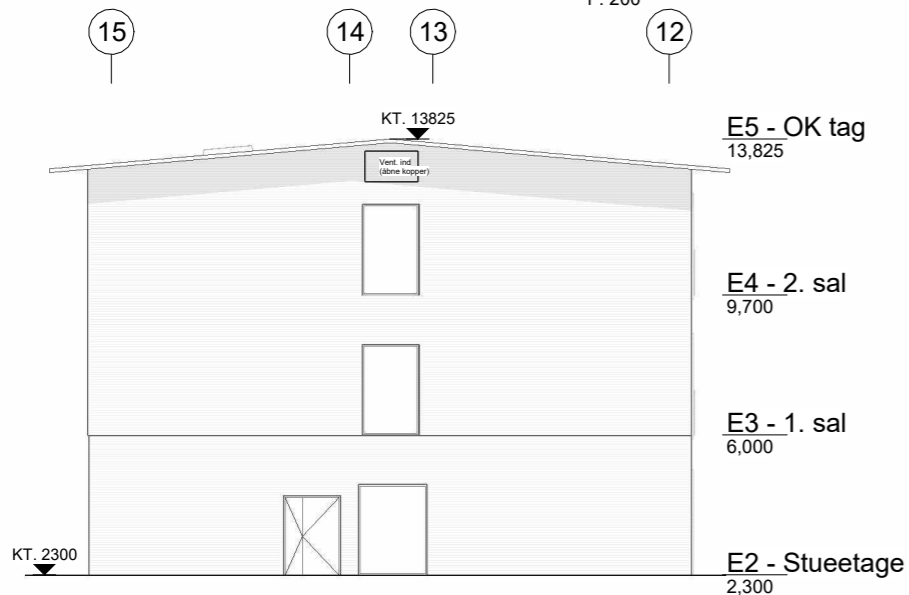

Opstalt fra nord - bygning 3
1 : 200

Alle mål skal kontrolleres på pladsen. Eventuelle fejl skal meddeles den tegningsansvarlige. Hvis ikke andet er specificeret, er alle mål i millimeter. Tegninger med nedtonede bygningsdele skal printes gråtonet.

I12712-01_K01_H2_EX_41.01

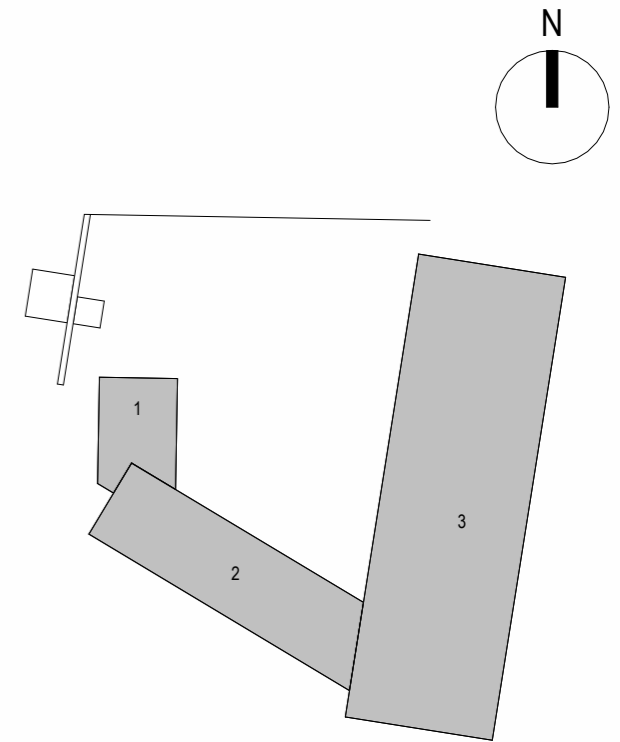

Foreløbigt tryk
23.082024

REV.: DATO: EMNE:

LAND ARK KON VVS/VENT EL

BYGHERRE:
Byggeri København
Nyropsgade 1, 1602 København V
T: +45 3366 3366 / E: ByK@okf.kk.dk

KØBENHAVNS KOMMUNE

BYGNINGSNUMMER: 01 KOMMUNENUMMER: 0101 EJENDOMSNUMMER: -

BYGNINGSNAVN: -

PROJEKT NAVN:
Ellebjerg Botilbud
Projektadresse

PROJEKT NR.: 12712 STATUS: Projektforslag

TEGN. NR.: **I12712-01_K01_H2_EX_41.01** REV.:

FILNAVN: I12712-01_K01_H2_EX_41.01 Facade - Nord.pdf

EMNE:
Facade - Nord

MÅL: 1 : 200 DATO: 03.06.2024

FORMAT: 420 x 297 UDFØRT: RSS KONTROL: CLS GODKENDT: SK

Nørrebrogade 45C, 3.sal, 2200 København N
T: +45 5761 7272 / E: eogp@eogp.dk

ByK & TRÜST




Opstalt fra syd - bygning 2
1 : 200



Opstalt fra syd - bygning 3
1 : 200

Alle mål skal kontrolleres på pladsen. Eventuelle fejl skal meddeles den tegningsansvarlige.
Hvis ikke andet er specificeret, er alle mål i millimeter.
Tegninger med nedtonede bygningsdele skal printes gråtonet.

I12712-01_K01_H2_EX_41.02

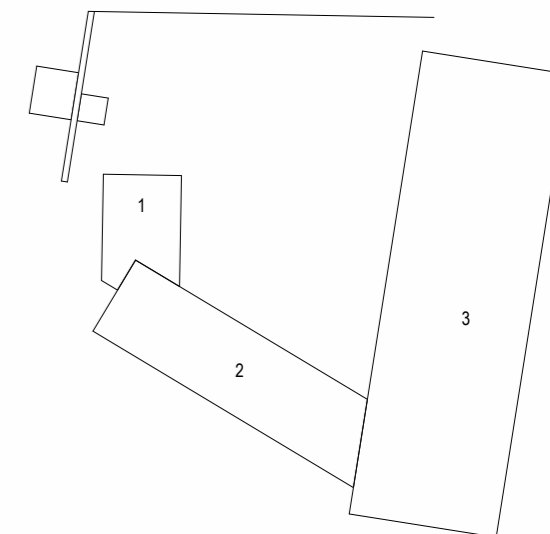

Foreløbigt tryk
23.08.2024

REV.: DATO: EMNE:

LAND ARK KON VVS/VENT EL

BYGHERRE:
Byggeri København
Nyropsgade 1, 1602 København V
T: +45 3366 3366 / E: ByK@okf.kk.dk



BYGNINGSNUMMER: 01 KOMMUNENUMMER: 0101 EJENDOMSNUMMER: -

BYGNINGSNAVN: -

PROJEKT NAVN:
Ellebjerg Botilbud
Projektadresse

PROJEKT NR.: 12712 STATUS: **Projektforslag**

TEGN. NR.: **I12712-01_K01_H2_EX_41.02** REV.:

FILNAVN: I12712-01_K01_H2_EX_41.02 Facade - Syd.pdf

EMNE:
Facade - Syd

MAL: 1 : 200 DATO: 03.06.2024

FORMAT: 630 x 297 UDFØRT: RSS KONTROL: CLS GODKENDT: SK

Nørrebrogade 45C, 3.sal, 2200 København N
T: +45 5761 7272 / E: eoegp@eoegp.dk




E5 - OK tag
13,825

E4 - 2. sal
9,700

EE3 - 1. sal
6,000 6,000

E2 - Stueetage
2,300

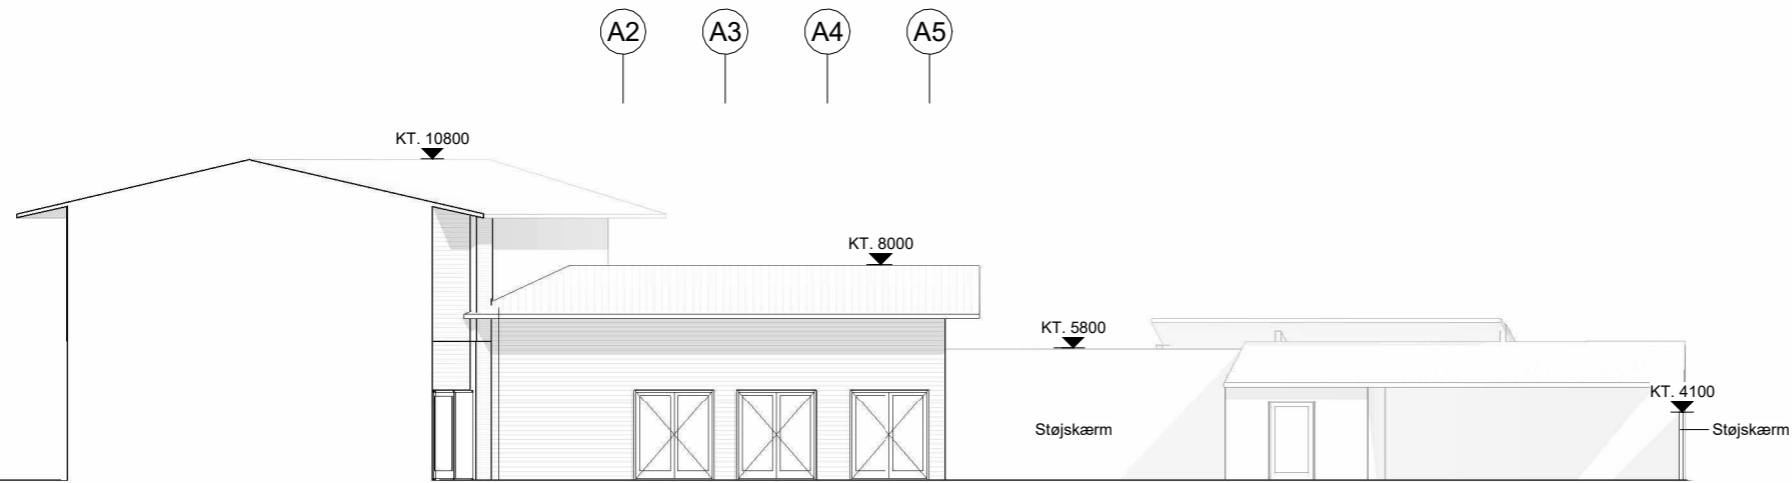

Opstalt fra øst - bygning 1
1 : 200

A1 B1 C1 D1 E1 F1 G1 H1 I1

E5 - OK tag
13,825

E4 - 2. sal
9,700

E3 - 1. sal
6,000


E2 - Stueetage
2,300



Opstalt fra øst - bygning 3
1 : 200

Alle mål skal kontrolleres på pladsen. Eventuelle fejl skal meddeles den tegningsansvarlige.
Hvis ikke andet er specificeret, er alle mål i millimeter.
Tegninger med nedtonede bygningsdele skal printes gråtonet.

I12712-01_K01_H2_EX_41.03

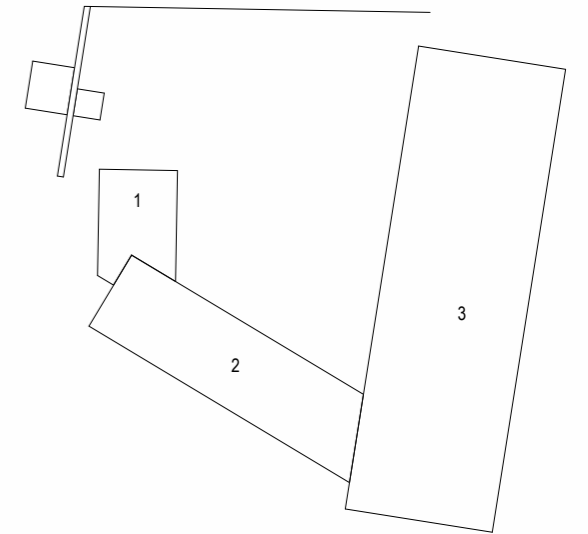

Foreløbigt tryk
23.08.2024

REV.: DATO: EMNE:

LAND ARK KON VVS/VENT EL

BYGHERRE:
Byggeri København
Nyropsgade 1, 1602 København V
T: +45 3366 3366 / E: ByK@okf.kk.dk



BYGNINGSNUMMER: 01 KOMMUNENUMMER: 0101 EJENDOMSNUMMER: -

BYGNINGSNAVN:
-

PROJEKT NAVN:
Ellebjerg Botilbud
Projektadresse

PROJEKT NR.: 12712 STATUS: **Projektforslag**

TEGN. NR.: **I12712-01_K01_H2_EX_41.03** REV.:

FILNAVN: I12712-01_K01_H2_EX_41.03 Facade - Øst.pdf
EMNE:
Facade - Øst

MÅL: 1 : 200 DATO: 03.06.2024

FORMAT: 420 x 297 UDFØRT: RSS KONTROL: CLS GODKENDT: SK

Nørrebrogade 45C, 3.sal, 2200 København N
T: +45 5761 7272 / E: eogp@eogp.dk



A5 A4 A3 A2



E5 - OK tag
13,825

E4 - 2. sal
9,700

E3 - 1. sal
6,000

E2 - Stueetage
2,300

Opstalt fra vest - bygning 1
1 : 200

C B A



E5 - OK tag
13,825

E4 - 2. sal
9,700

E3 - 1. sal
6,000

E2 - Stueetage
2,300

Opstalt fra vest - bygning 2
1 : 200

I1 H1 G1 F1 E1 D1 C1 B1 A1



E5 - OK tag
13,825

E4 - 2. sal
9,700


E3 - 1. sal
6,000

E2 - Stueetage
2,300

Opstalt fra vest - bygning 3
1 : 200

Alle mål skal kontrolleres på pladsen. Eventuelle fejl skal meddeles den tegningsansvarlige. Hvis ikke andet er specificeret, er alle mål i millimeter. Tegninger med nedtonede bygningsdele skal printes gråtonet.

I12712-01_K01_H2_EX_41.04

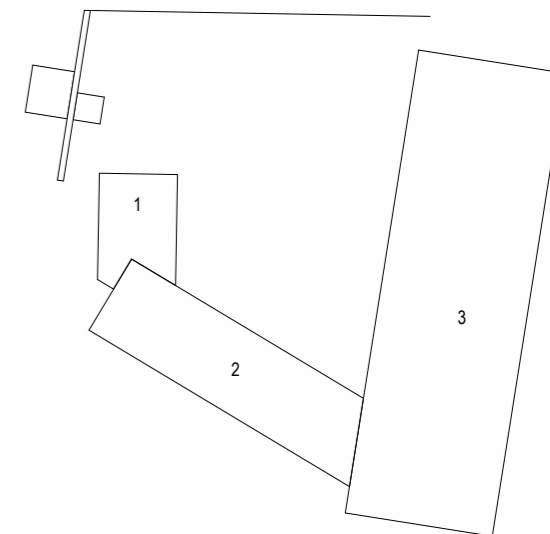

Foreløbigt tryk
23.082024

REV.: DATO: EMNE:

LAND ARK KON VVS/VENT EL

BYGHERRE: Byggeri København
Nyropsgade 1, 1602 København V
T: +45 3366 3366 / E: ByK@okf.kk.dk



BYGNINGSNUMMER: 01 KOMMUNENUMMER: 0101 EJENDOMSNUMMER: -

BYGNINGSNAVN: -

PROJEKT NAVN: **Ellebjerg Botilbud**
Projektadresse

PROJEKT NR.: 12712 STATUS: **Projektforslag**

TEGN. NR.: **I12712-01_K01_H2_EX_41.04** REV.:

FILNAVN: I12712-01_K01_H2_EX_41.04 Facade - Vest.pdf
EMNE: **Facade - Vest**

MÅL: 1 : 200 DATO: 03.06.2024

FORMAT: 420 x 297 UDFØRT: RSS KONTROL: CLS GODKENDT: SK

Nørrebrogade 45C, 3.sal, 2200 København N
T: +45 5761 7272 / E: eogp@eogp.dk

